


Szczegół A

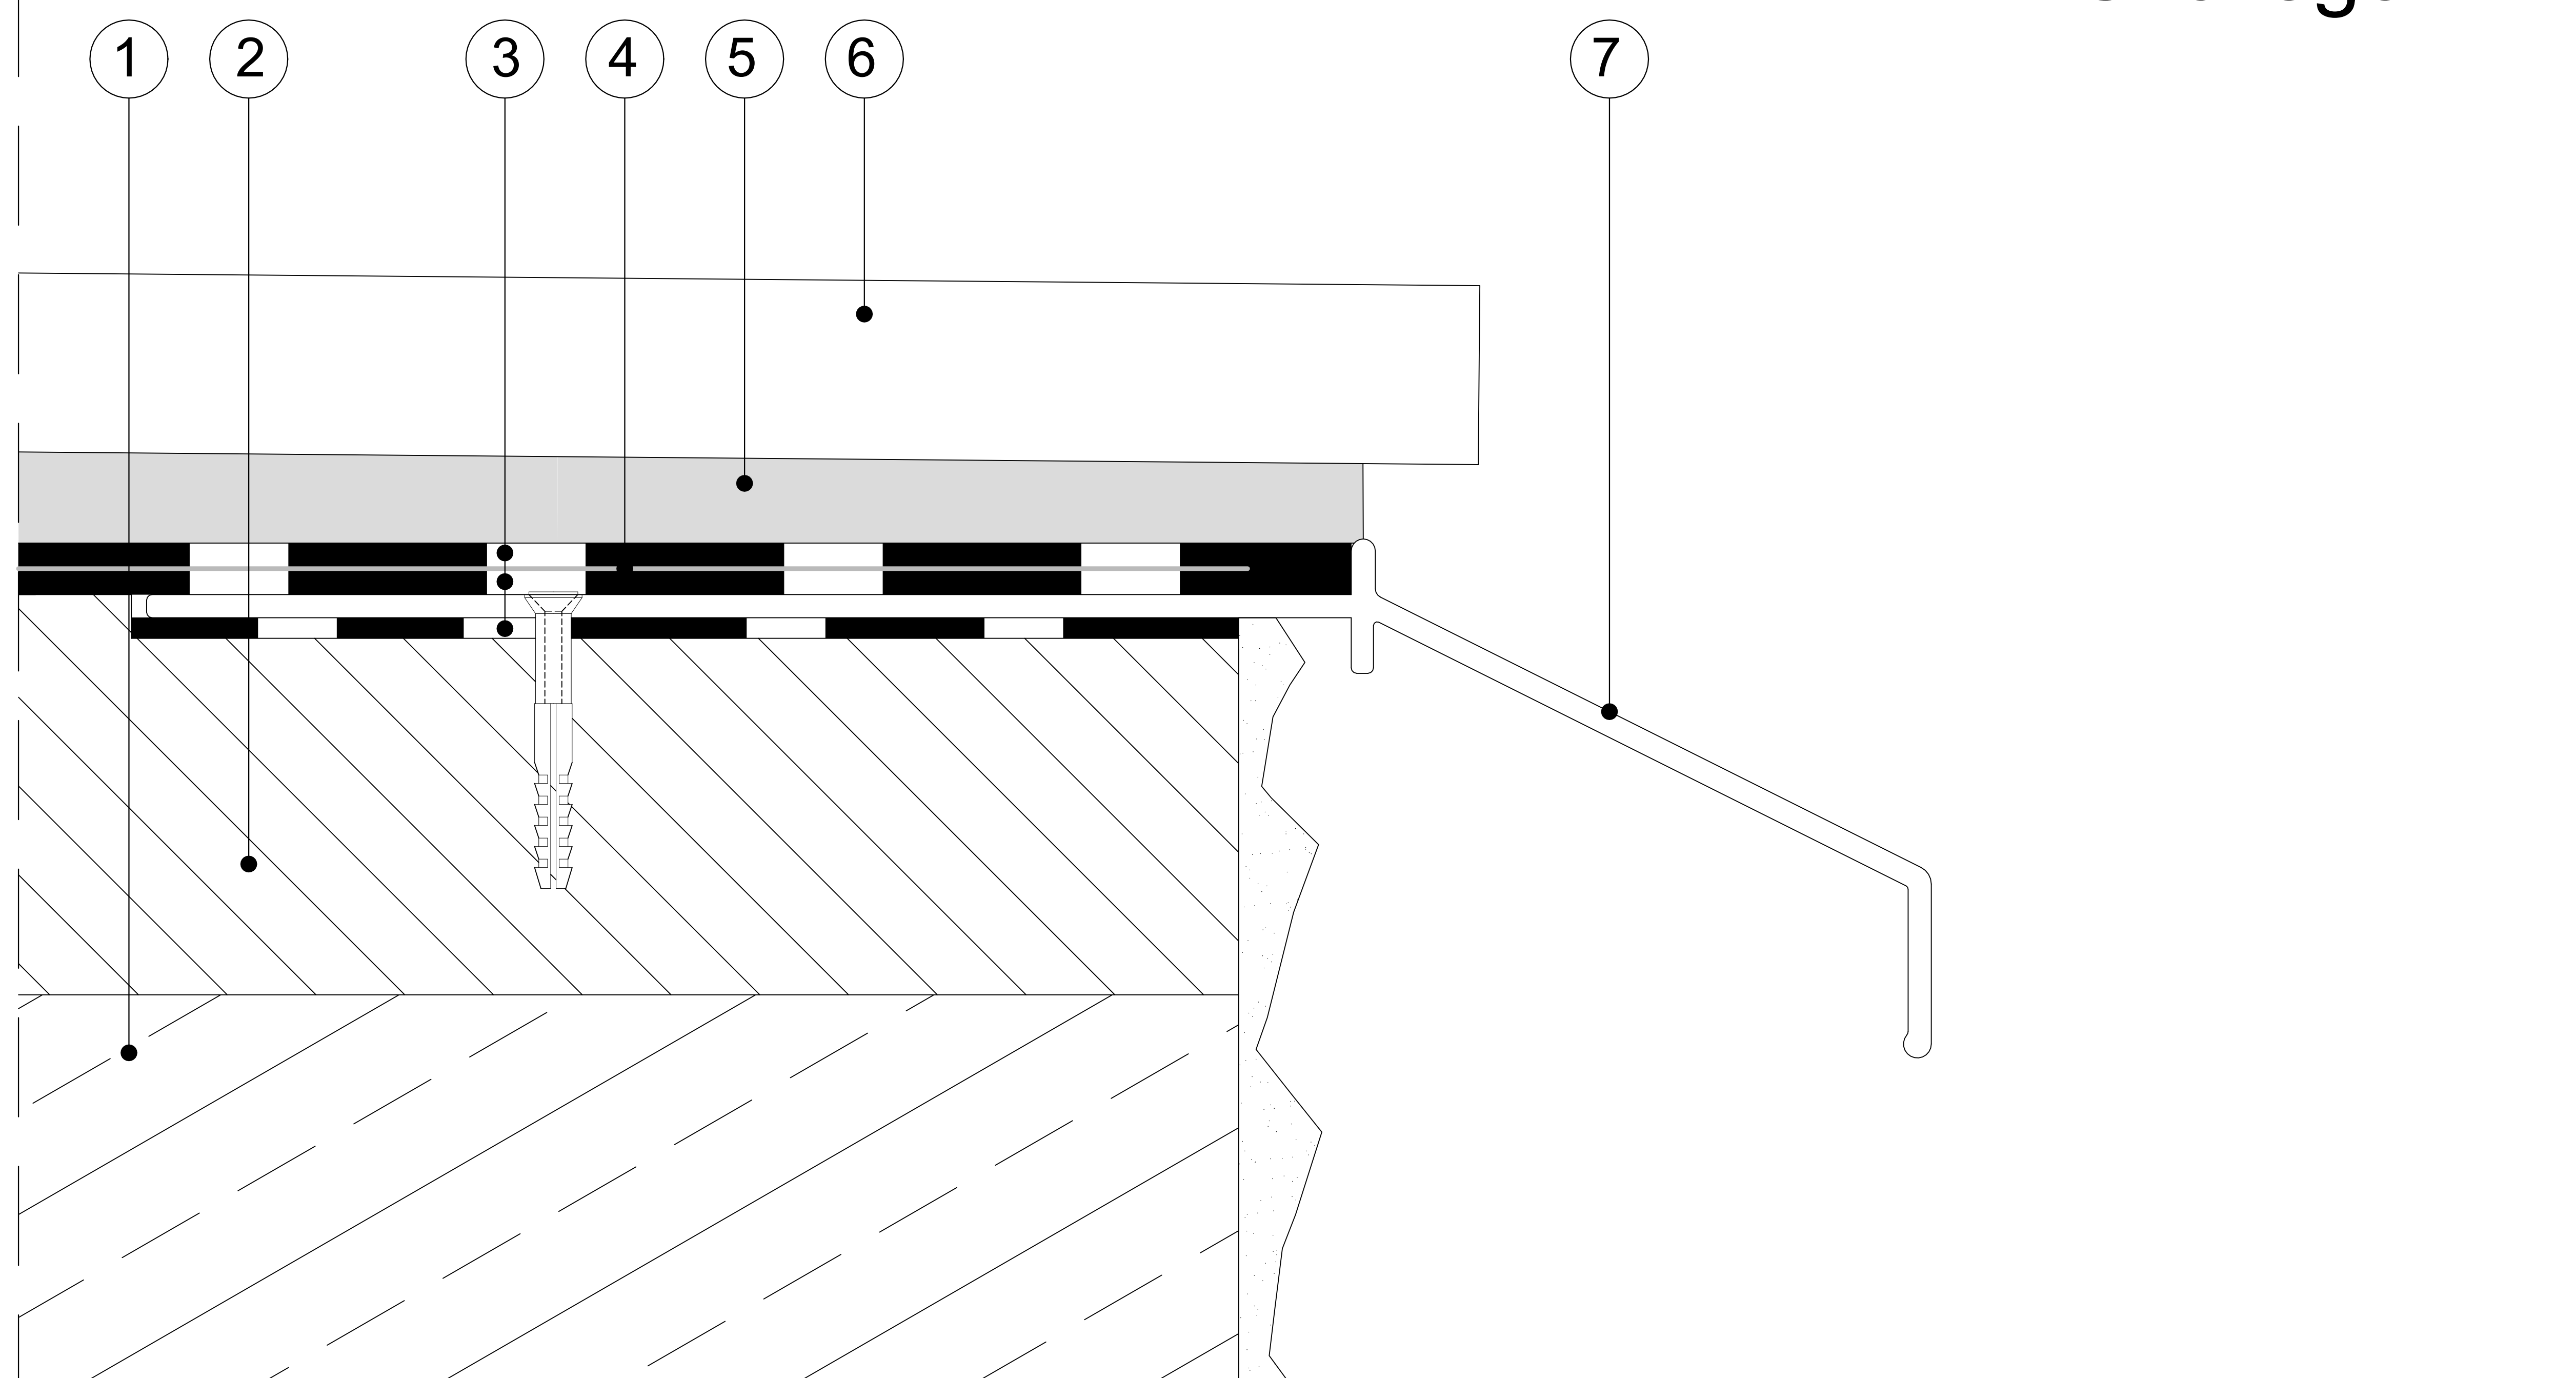

- | | |
|---|--------------------------------|
| ① Płyta konstrukcyjna | ⑤ Odkształcalny klej do płytek |
| ② Warstwa spadkowa 1,5-2% | ⑥ Płytki ceramiczne |
| ③ Zaprawa uszczelniająca | ⑦ Profil RENOPLAST K100 |
| ④ Taśma wzmacniająca RENOPLAST PL3 | |

Niniejszy rysunek nie wyczerpuje wszystkich aspektów technicznych wykonania prac. Integralną częścią rysunków są Karty Techniczne poszczególnych produktów.

Renoplast

RENOPLAST Sp. z o.o. www.renoplast.pl
 ul. Fabryczna 14 biuro@renoplast.pl
 34-300 Żywiec tel. +48 33 863 78 89

Przykład zastosowania profilu okapowego **RENOPLAST K100** -
 przekrój poprzeczny, balkon nieocieplony z posadzką
 ceramiczną na zaprawie klejowej