


### Szczegół A

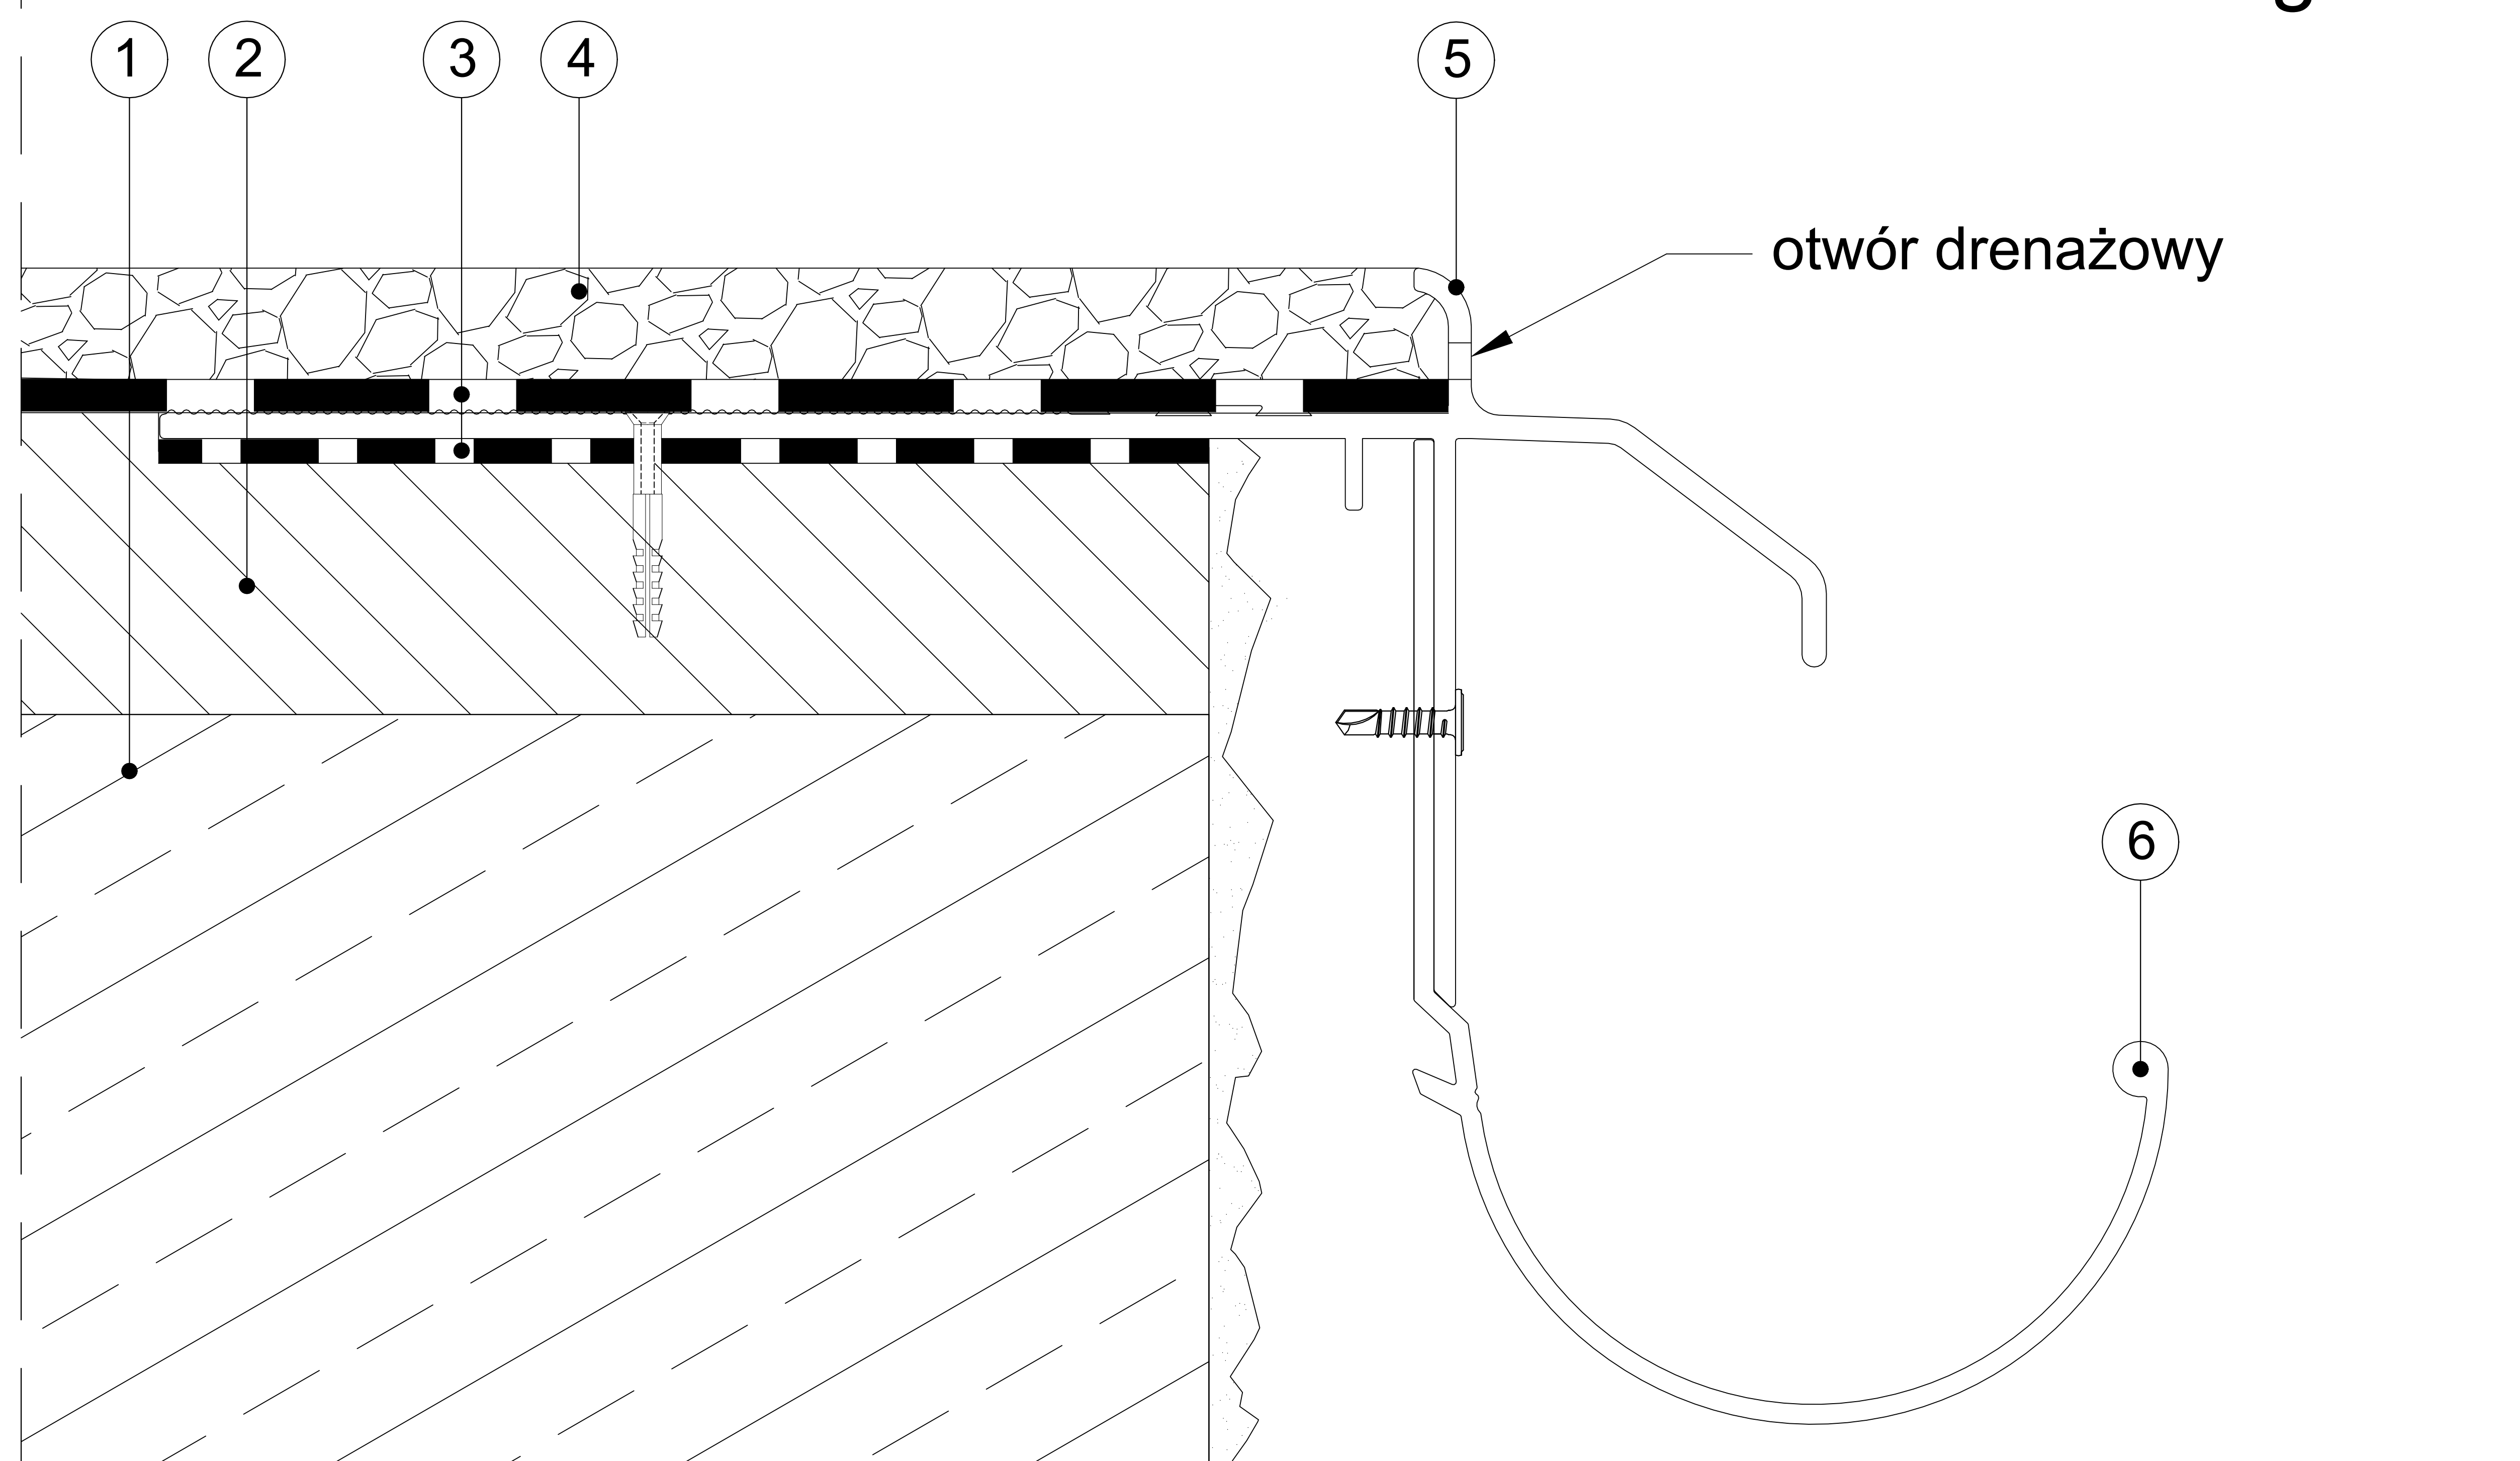

- |   |  |   |                                    |
|---|--|---|------------------------------------|
| 1 | Płyta konstrukcyjna                                    | 4 | Posadzka żywiczna - kamienny dywan |
| 2 | Warstwa spadkowa 1,5-2%                                | 5 | Profil <b>RENOPLAST K20R</b>       |
| 3 | Hydroizolacja wg zaleceń producenta posadzki żywicznej | 6 | Rynna <b>RENOPLAST R50</b>         |

Niniejszy rysunek nie wyczerpuje wszystkich aspektów technicznych wykonania prac. Integralną częścią rysunków są Karty Techniczne poszczególnych produktów.

# Renoplast

RENOPLAST Sp. z o.o.      www.renoplast.pl  
 ul. Fabryczna 14      biuro@renoplast.pl  
 34-300 Żywiec      tel. +48 33 863 78 89

Przykład zastosowania profilu okapowego **RENOPLAST K20R**  
 z rynną **RENOPLAST R50** - przekrój poprzeczny, balkon  
 nieocieplony z posadzką żywiczną typu kamienny dywan