


- 1 Otwór odwadniający
- 2 Profil **RENOPLAST SW**
- 3 Podkładka tarasowa **RENOPLAST SMART**
- 4 Masa poliuretanowa
- 5 Konstrukcja żelbetowa schodów
- 6 Hydroizolacja
- 7 Płytki grubowarstwowe

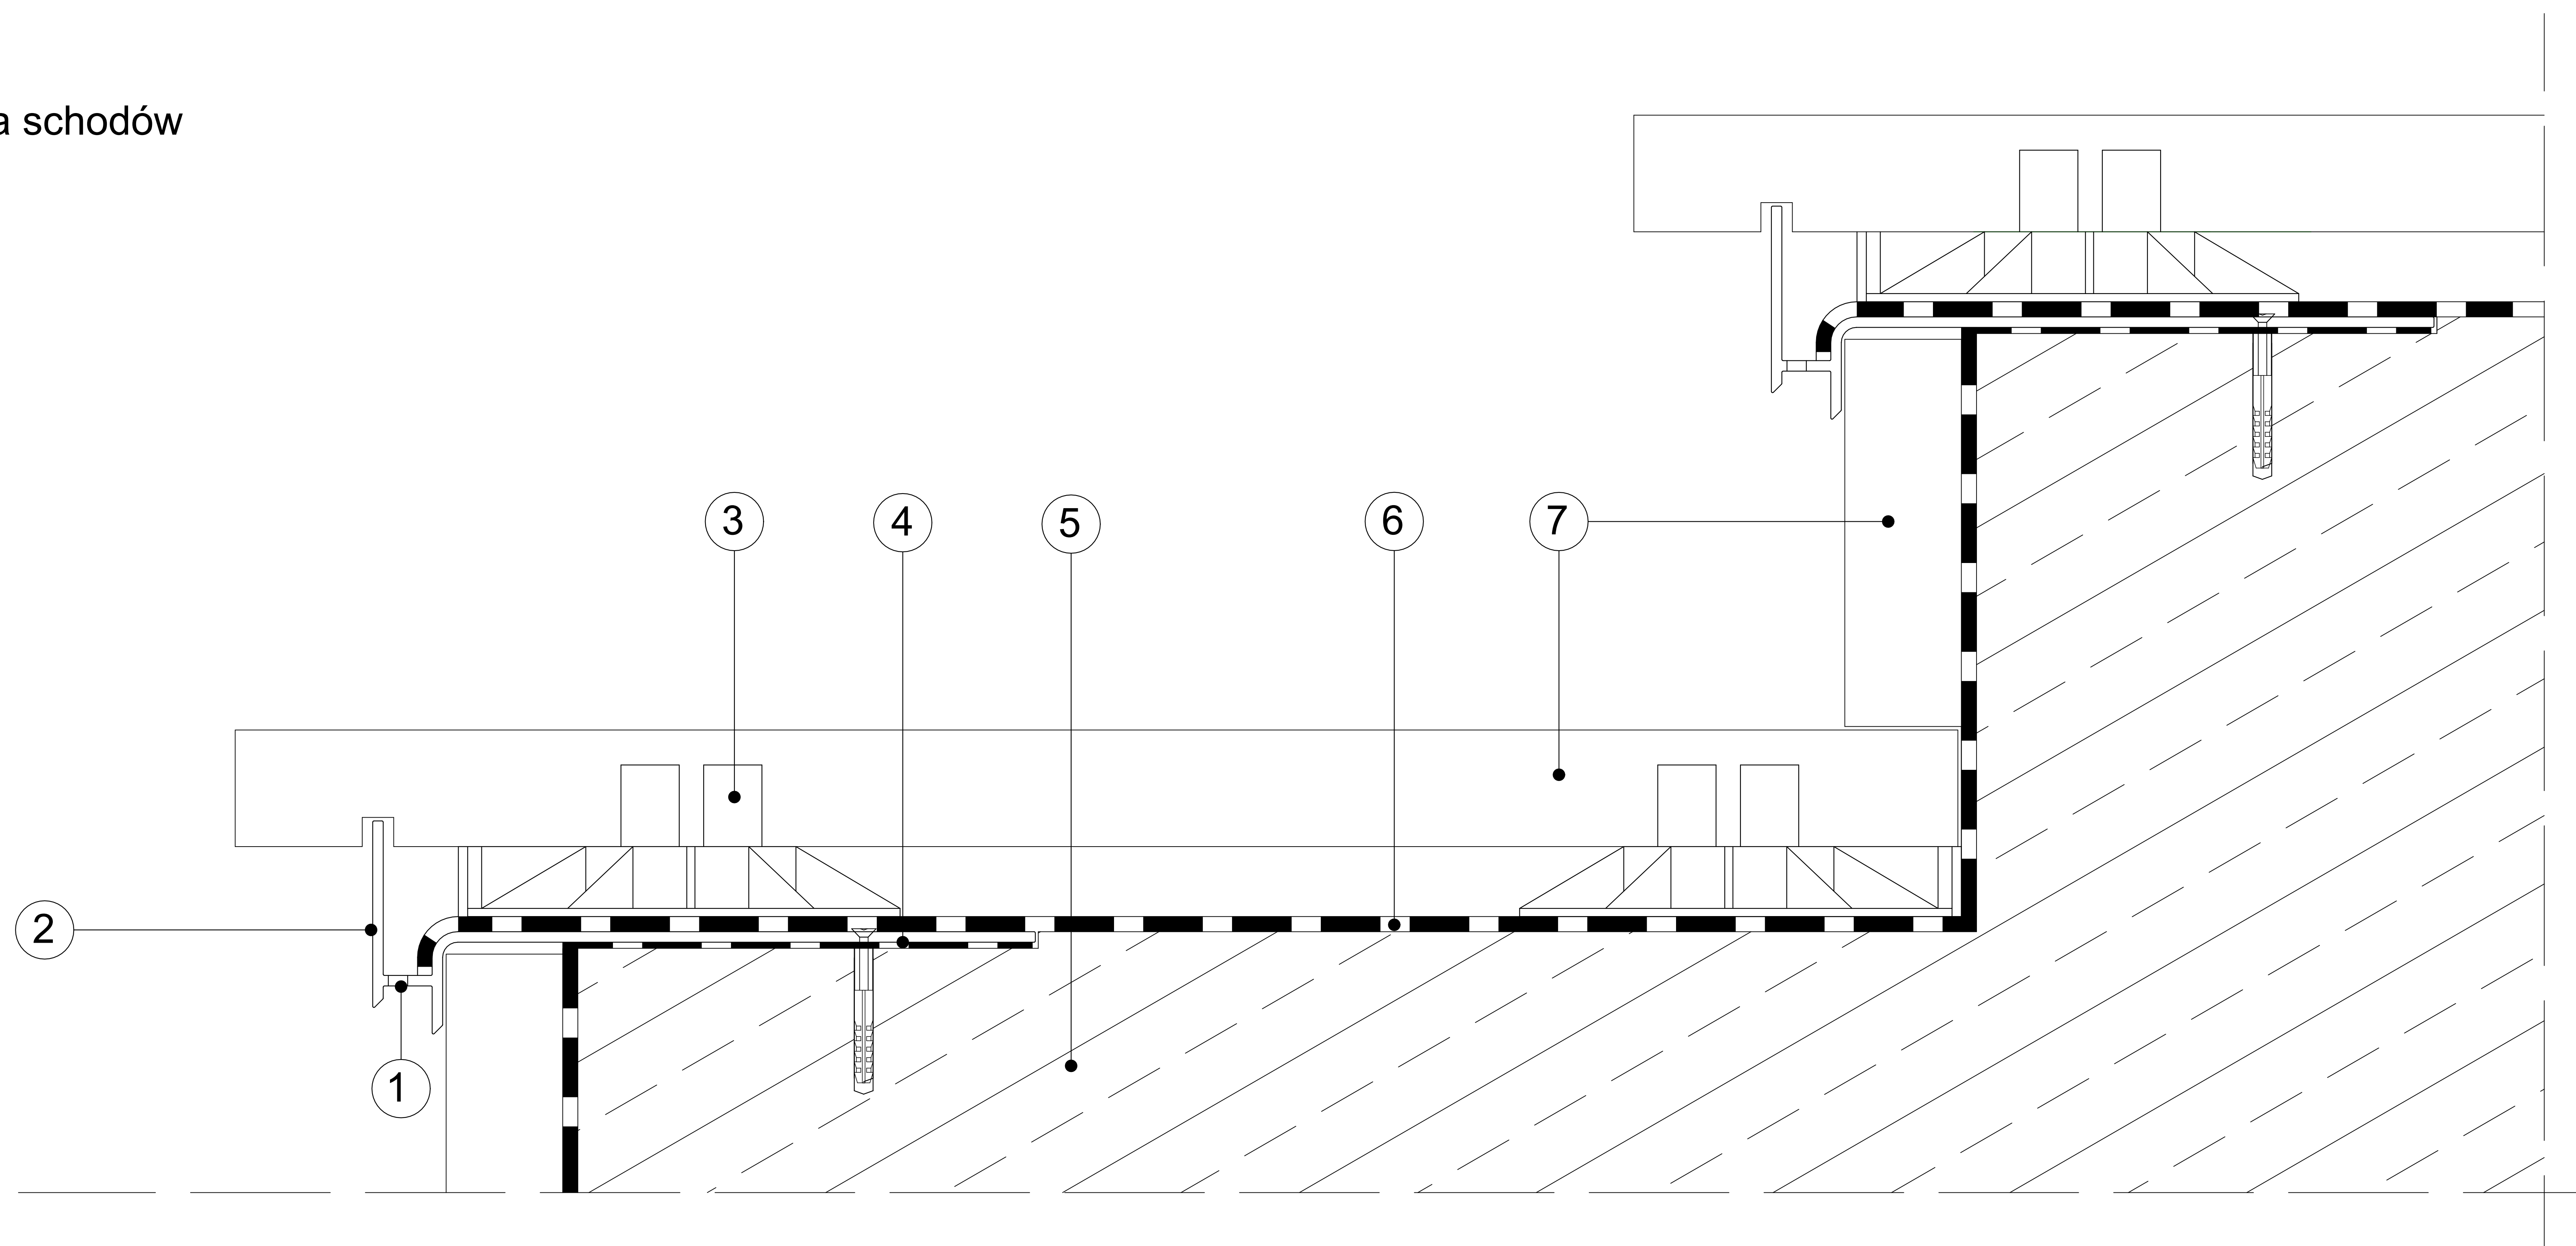

Niniejszy rysunek nie wyczerpuje wszystkich aspektów technicznych wykonania prac. Integralną częścią rysunków są Karty Techniczne poszczególnych produktów.

# Renoplast

RENOPLAST Sp. z o.o.  
ul. Fabryczna 14  
34-300 Żywiec

www.renoplast.pl  
biuro@renoplast.pl  
tel. +48 33 863 78 89

Przykład zastosowania profilu **SW** - przekrój poprzeczny.