



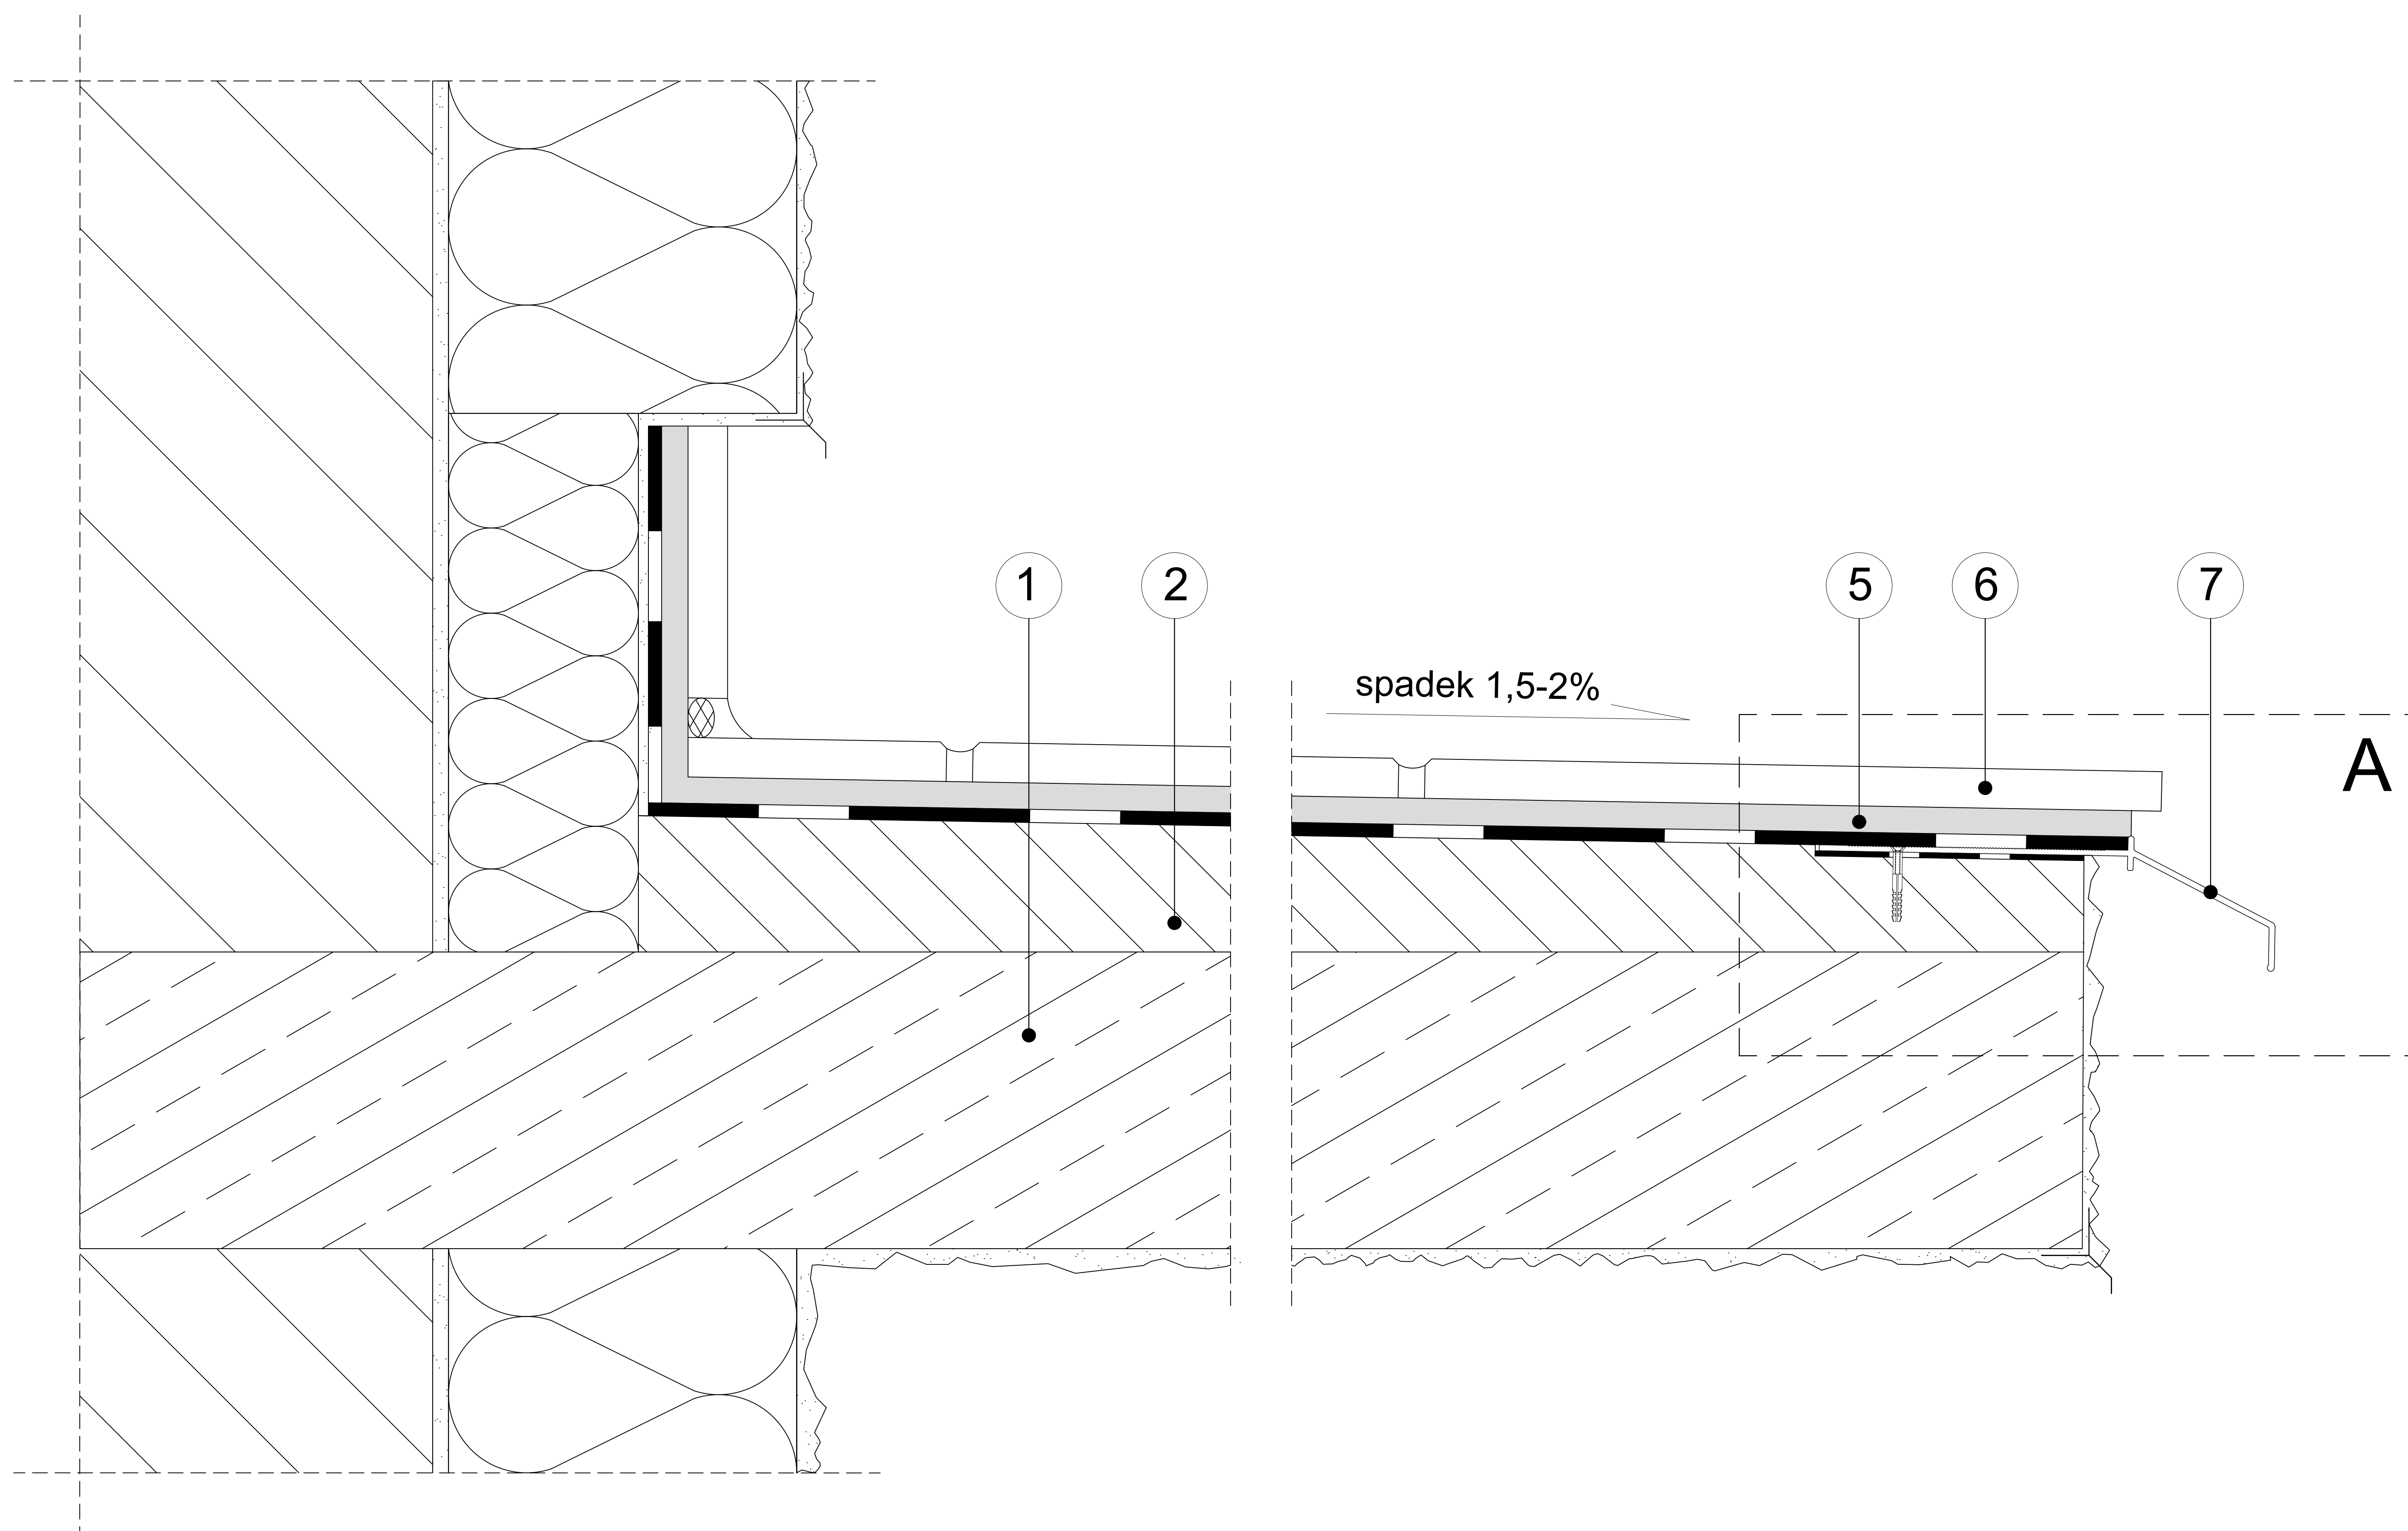

Szczegół A

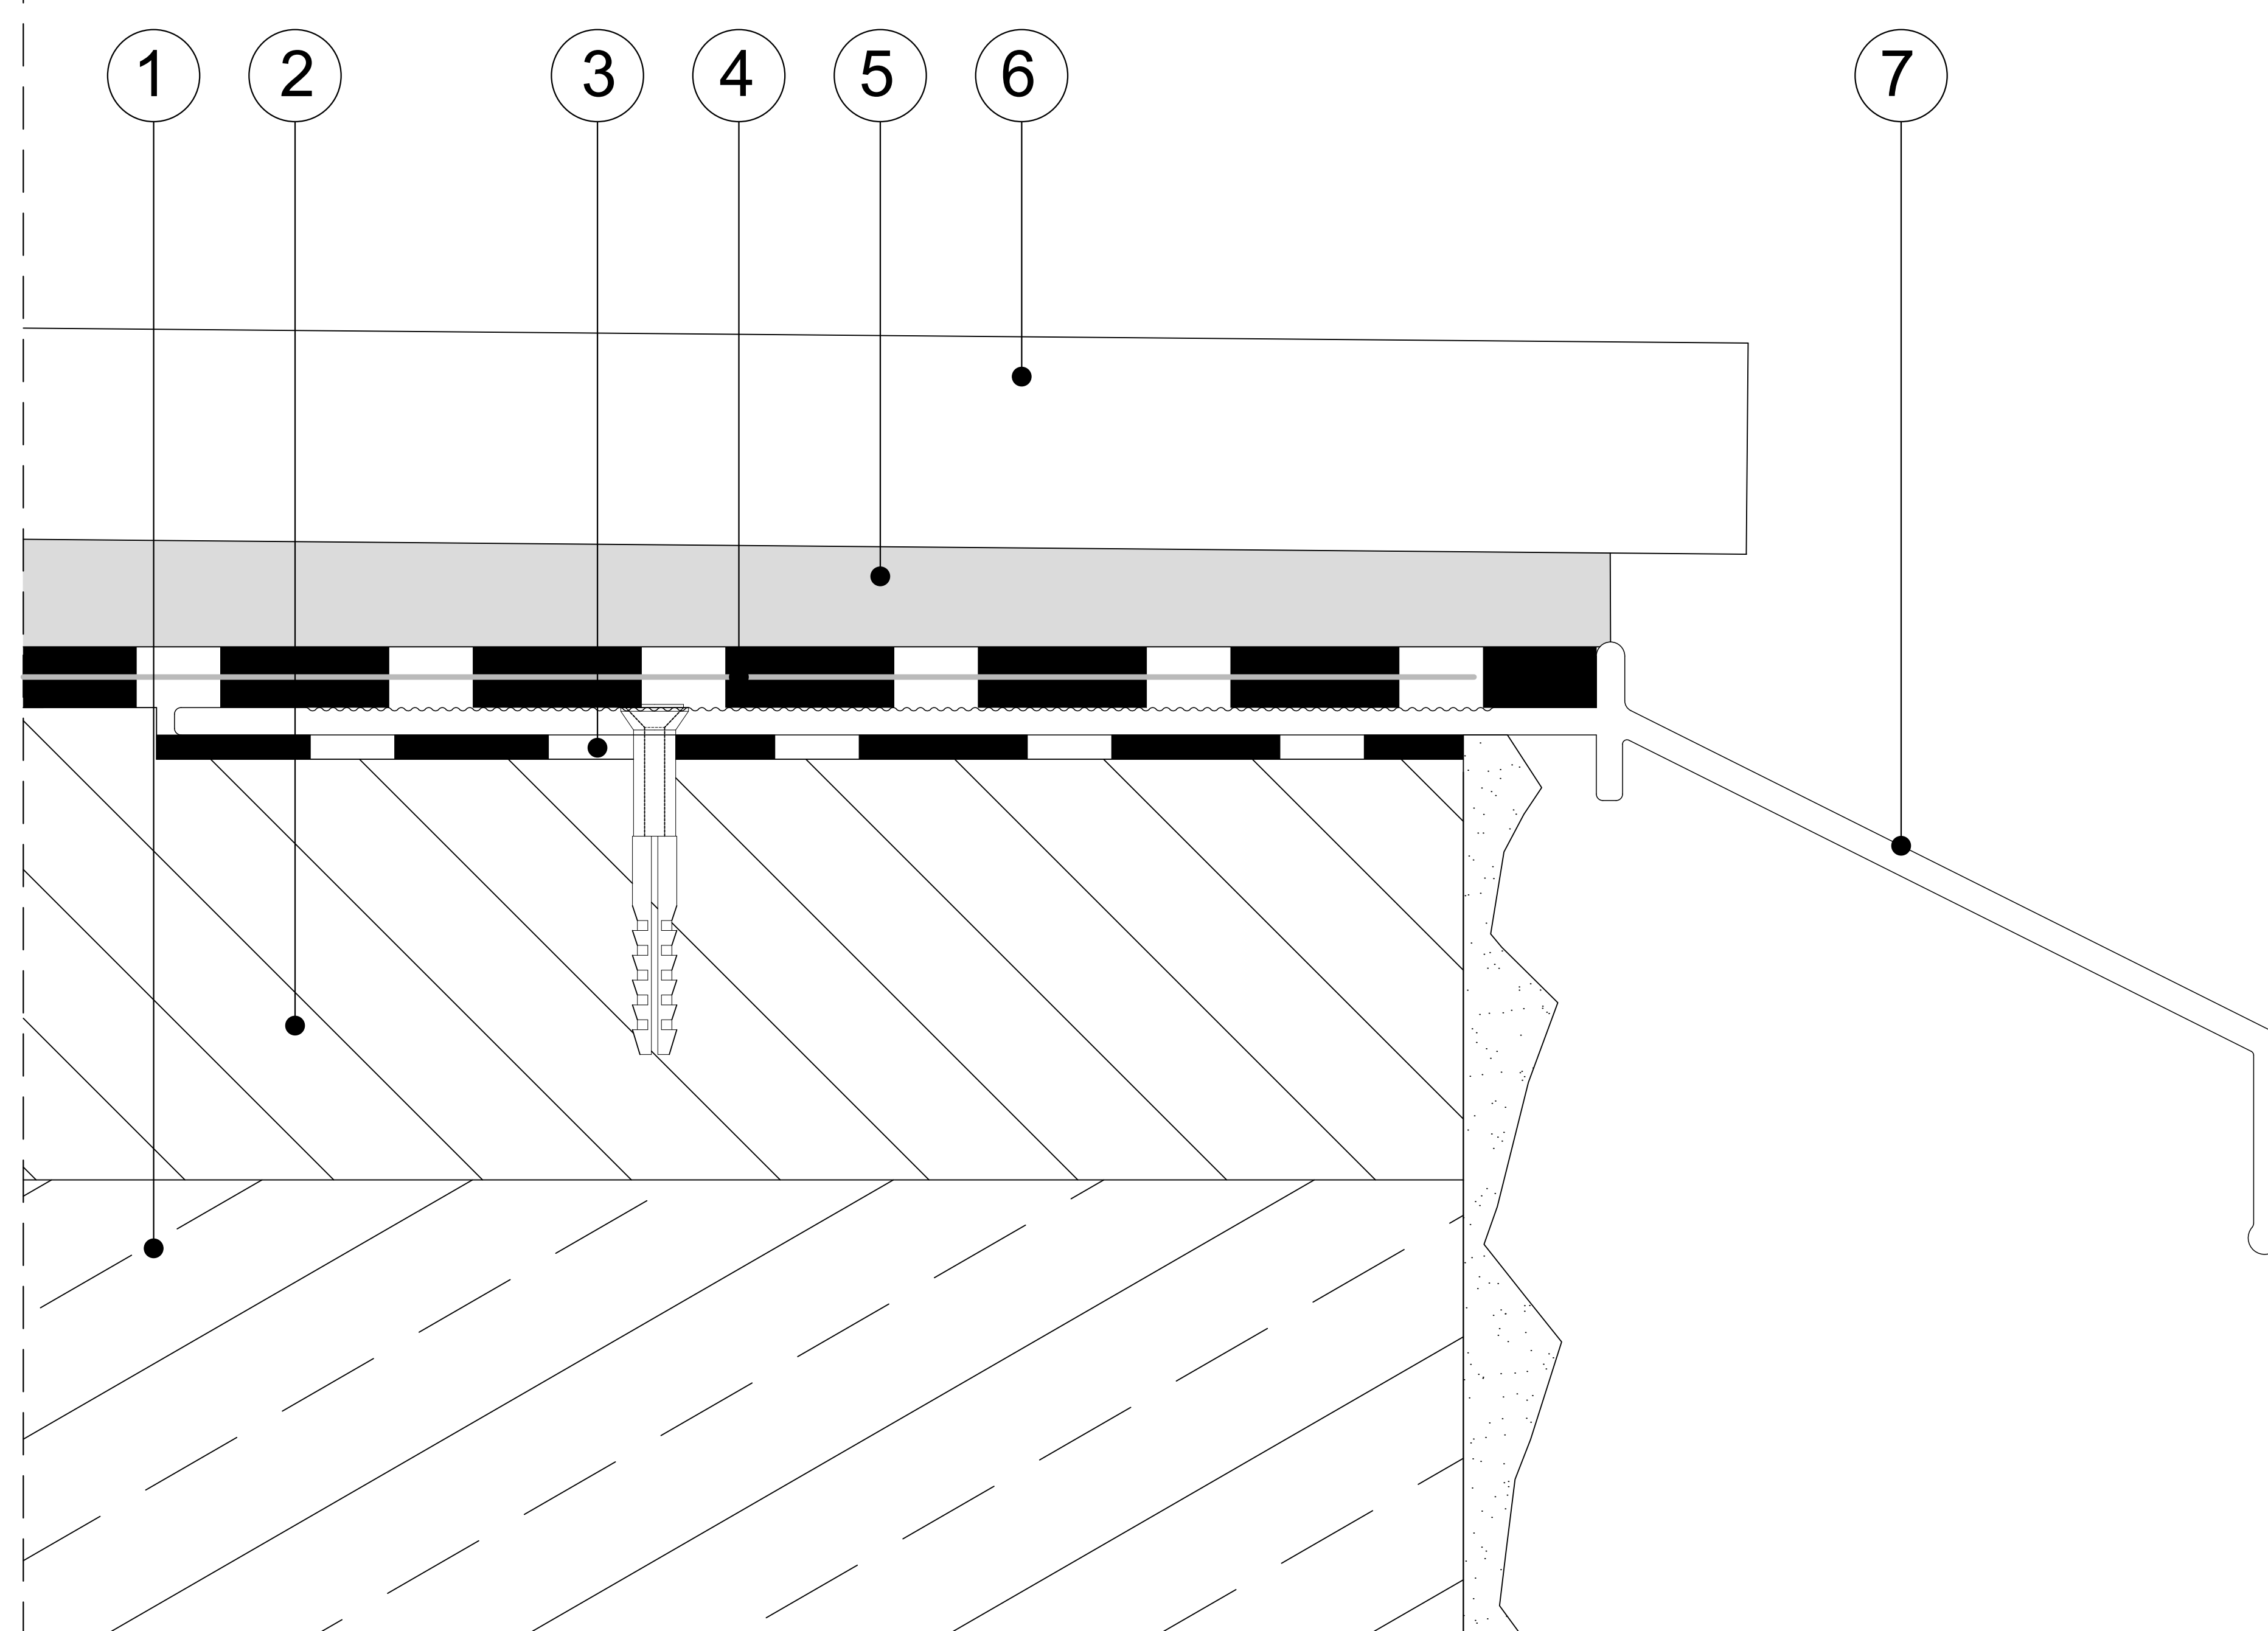

- | | | | |
|---|---|---|---------------------------------------|
| 1 | Płyta konstrukcyjna | 5 | Odkształcalny klej klasy C2 S1 lub S2 |
| 2 | Warstwa spadkowa 1,5-2% | 6 | Płytki ceramiczne |
| 3 | Zaprawa uszczelniająca | 7 | Profil okapowy K100 RENOPLAST |
| 4 | Taśma wzmacniająca RENOPLAST PL3 | | |

Niniejszy rysunek nie wyczerpuje wszystkich aspektów technicznych wykonania prac. Integralną częścią rysunków są Karty Techniczne poszczególnych produktów.

Renoplast

RENOPLAST Sp. z o.o. www.renoplast.pl
ul. Fabryczna 14 biuro@renoplast.pl
34-300 Żywiec tel. +48 33 863 78 89

Przykład zastosowania profilu okapowego **K100 RENOPLAST** - przekrój poprzeczny, balkon nieocieplony z posadzką ceramiczną na zaprawie klejowej