
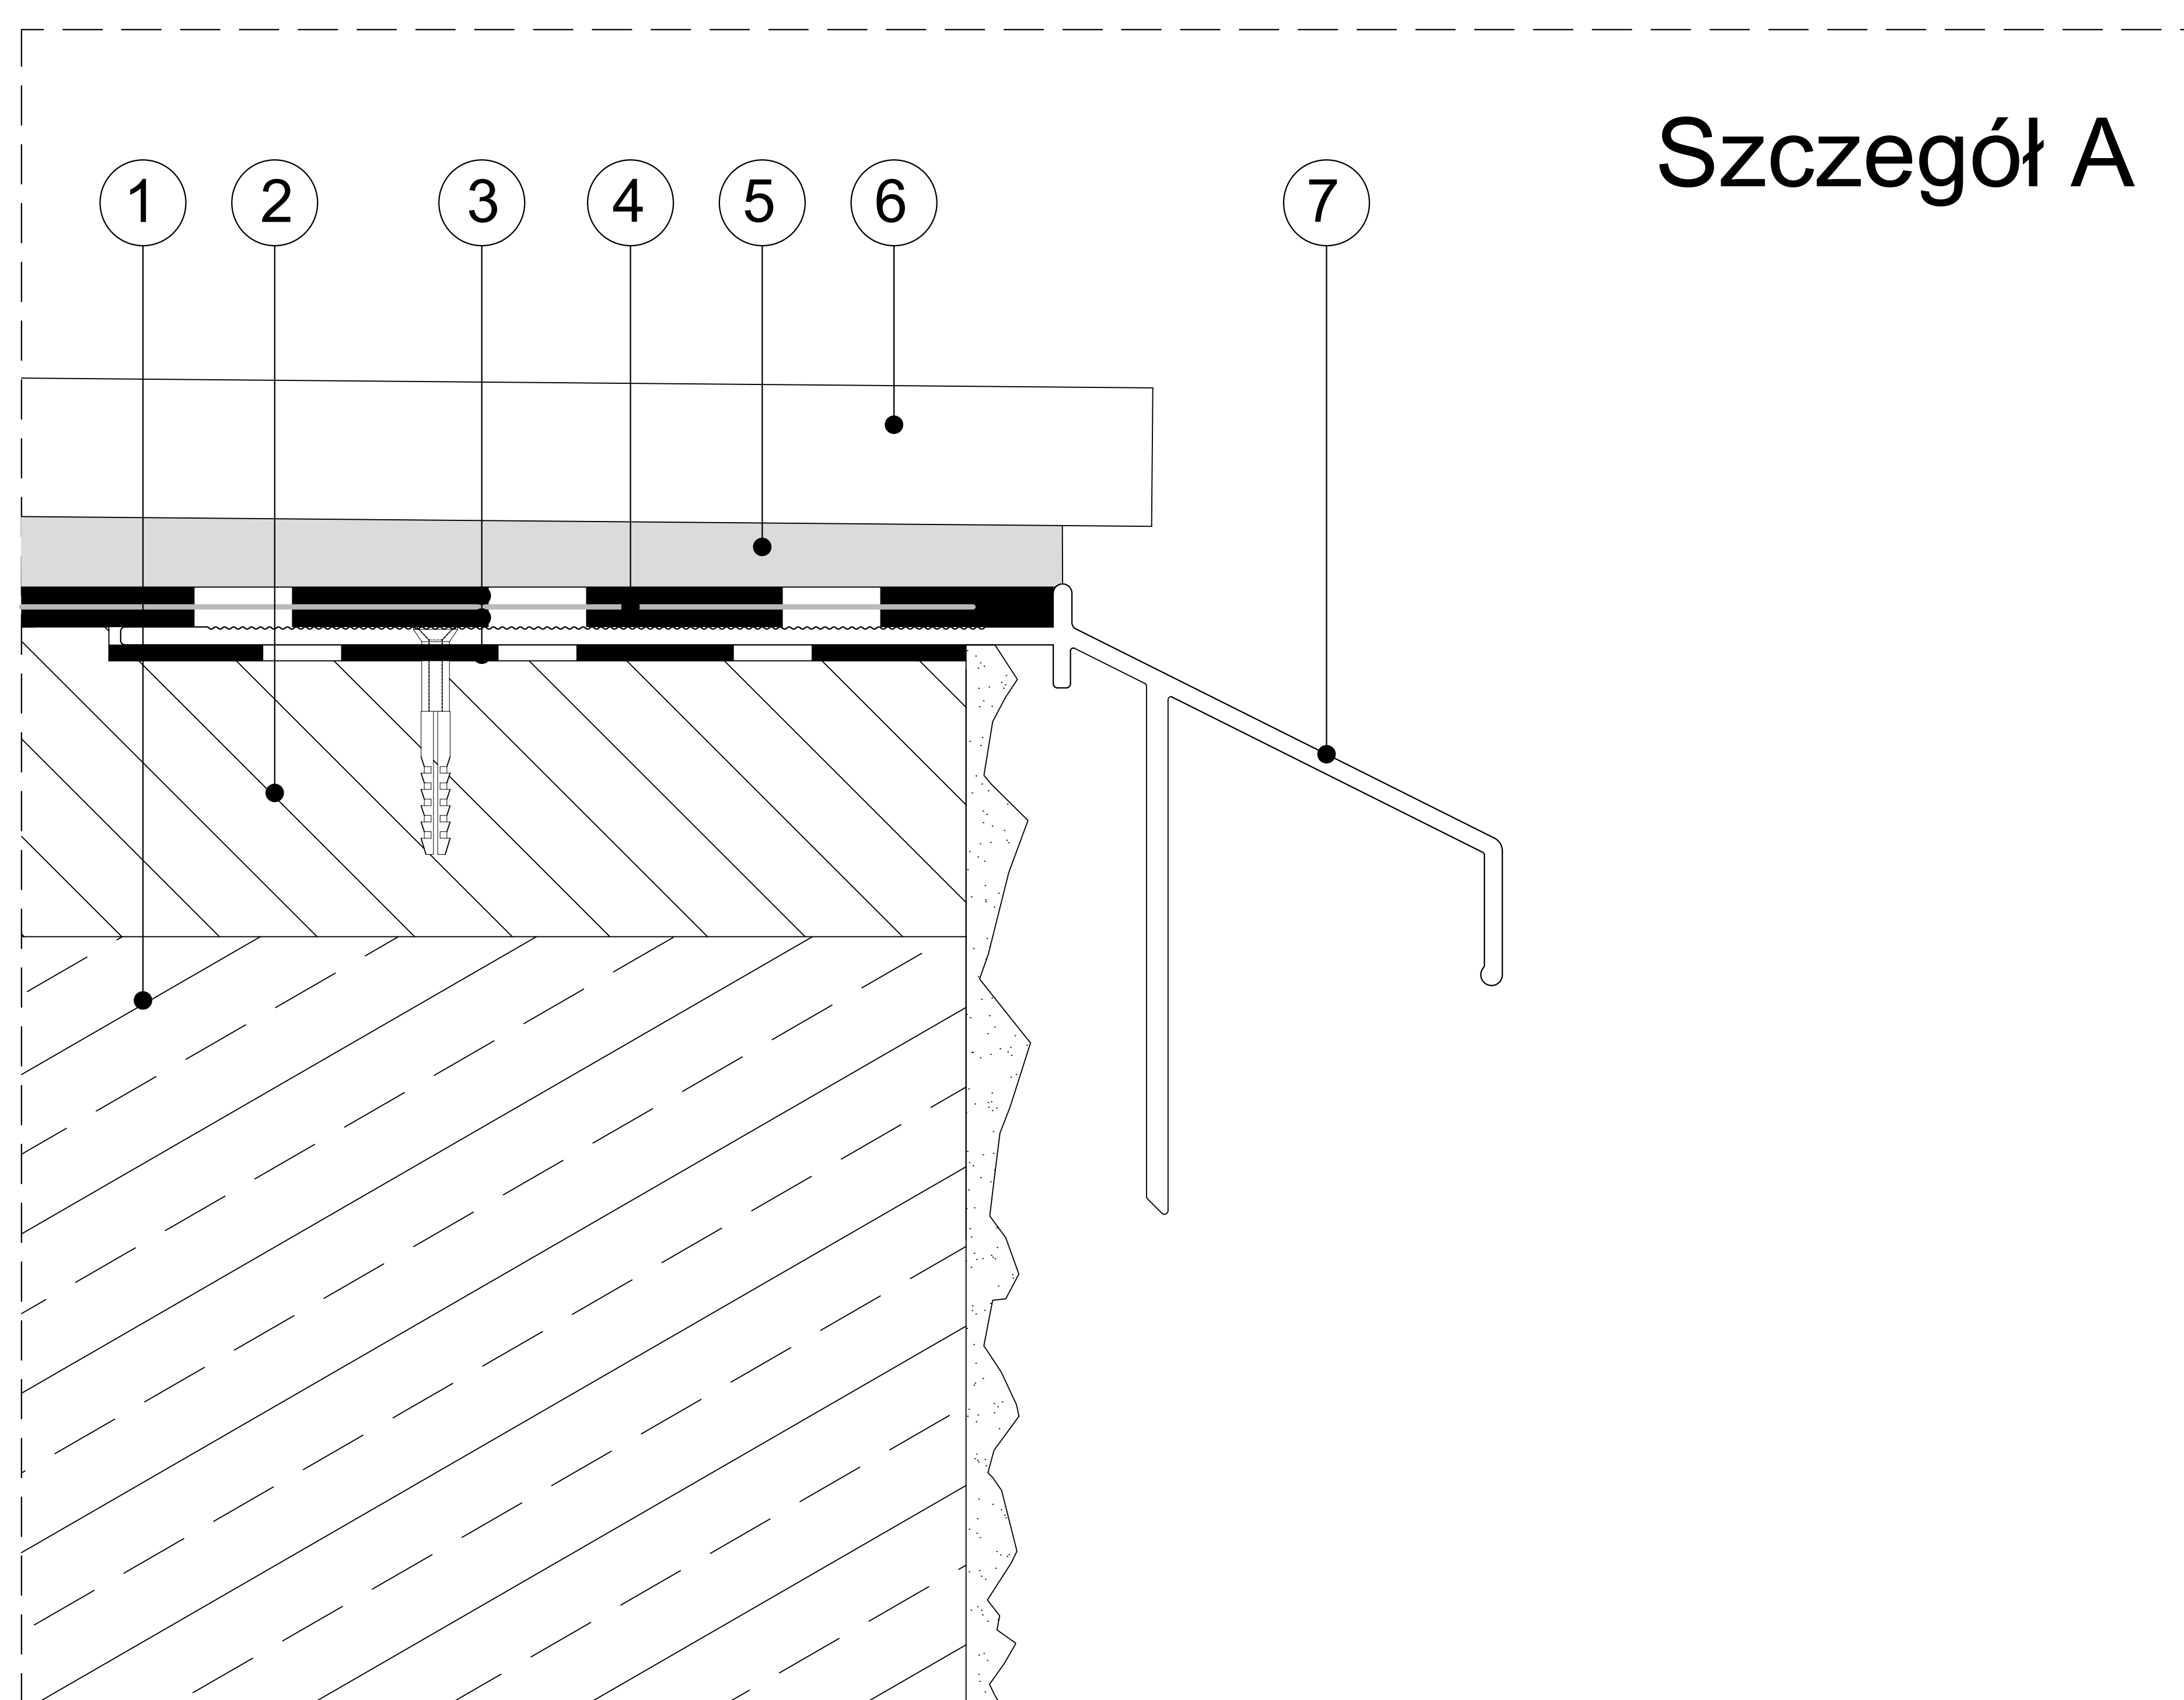


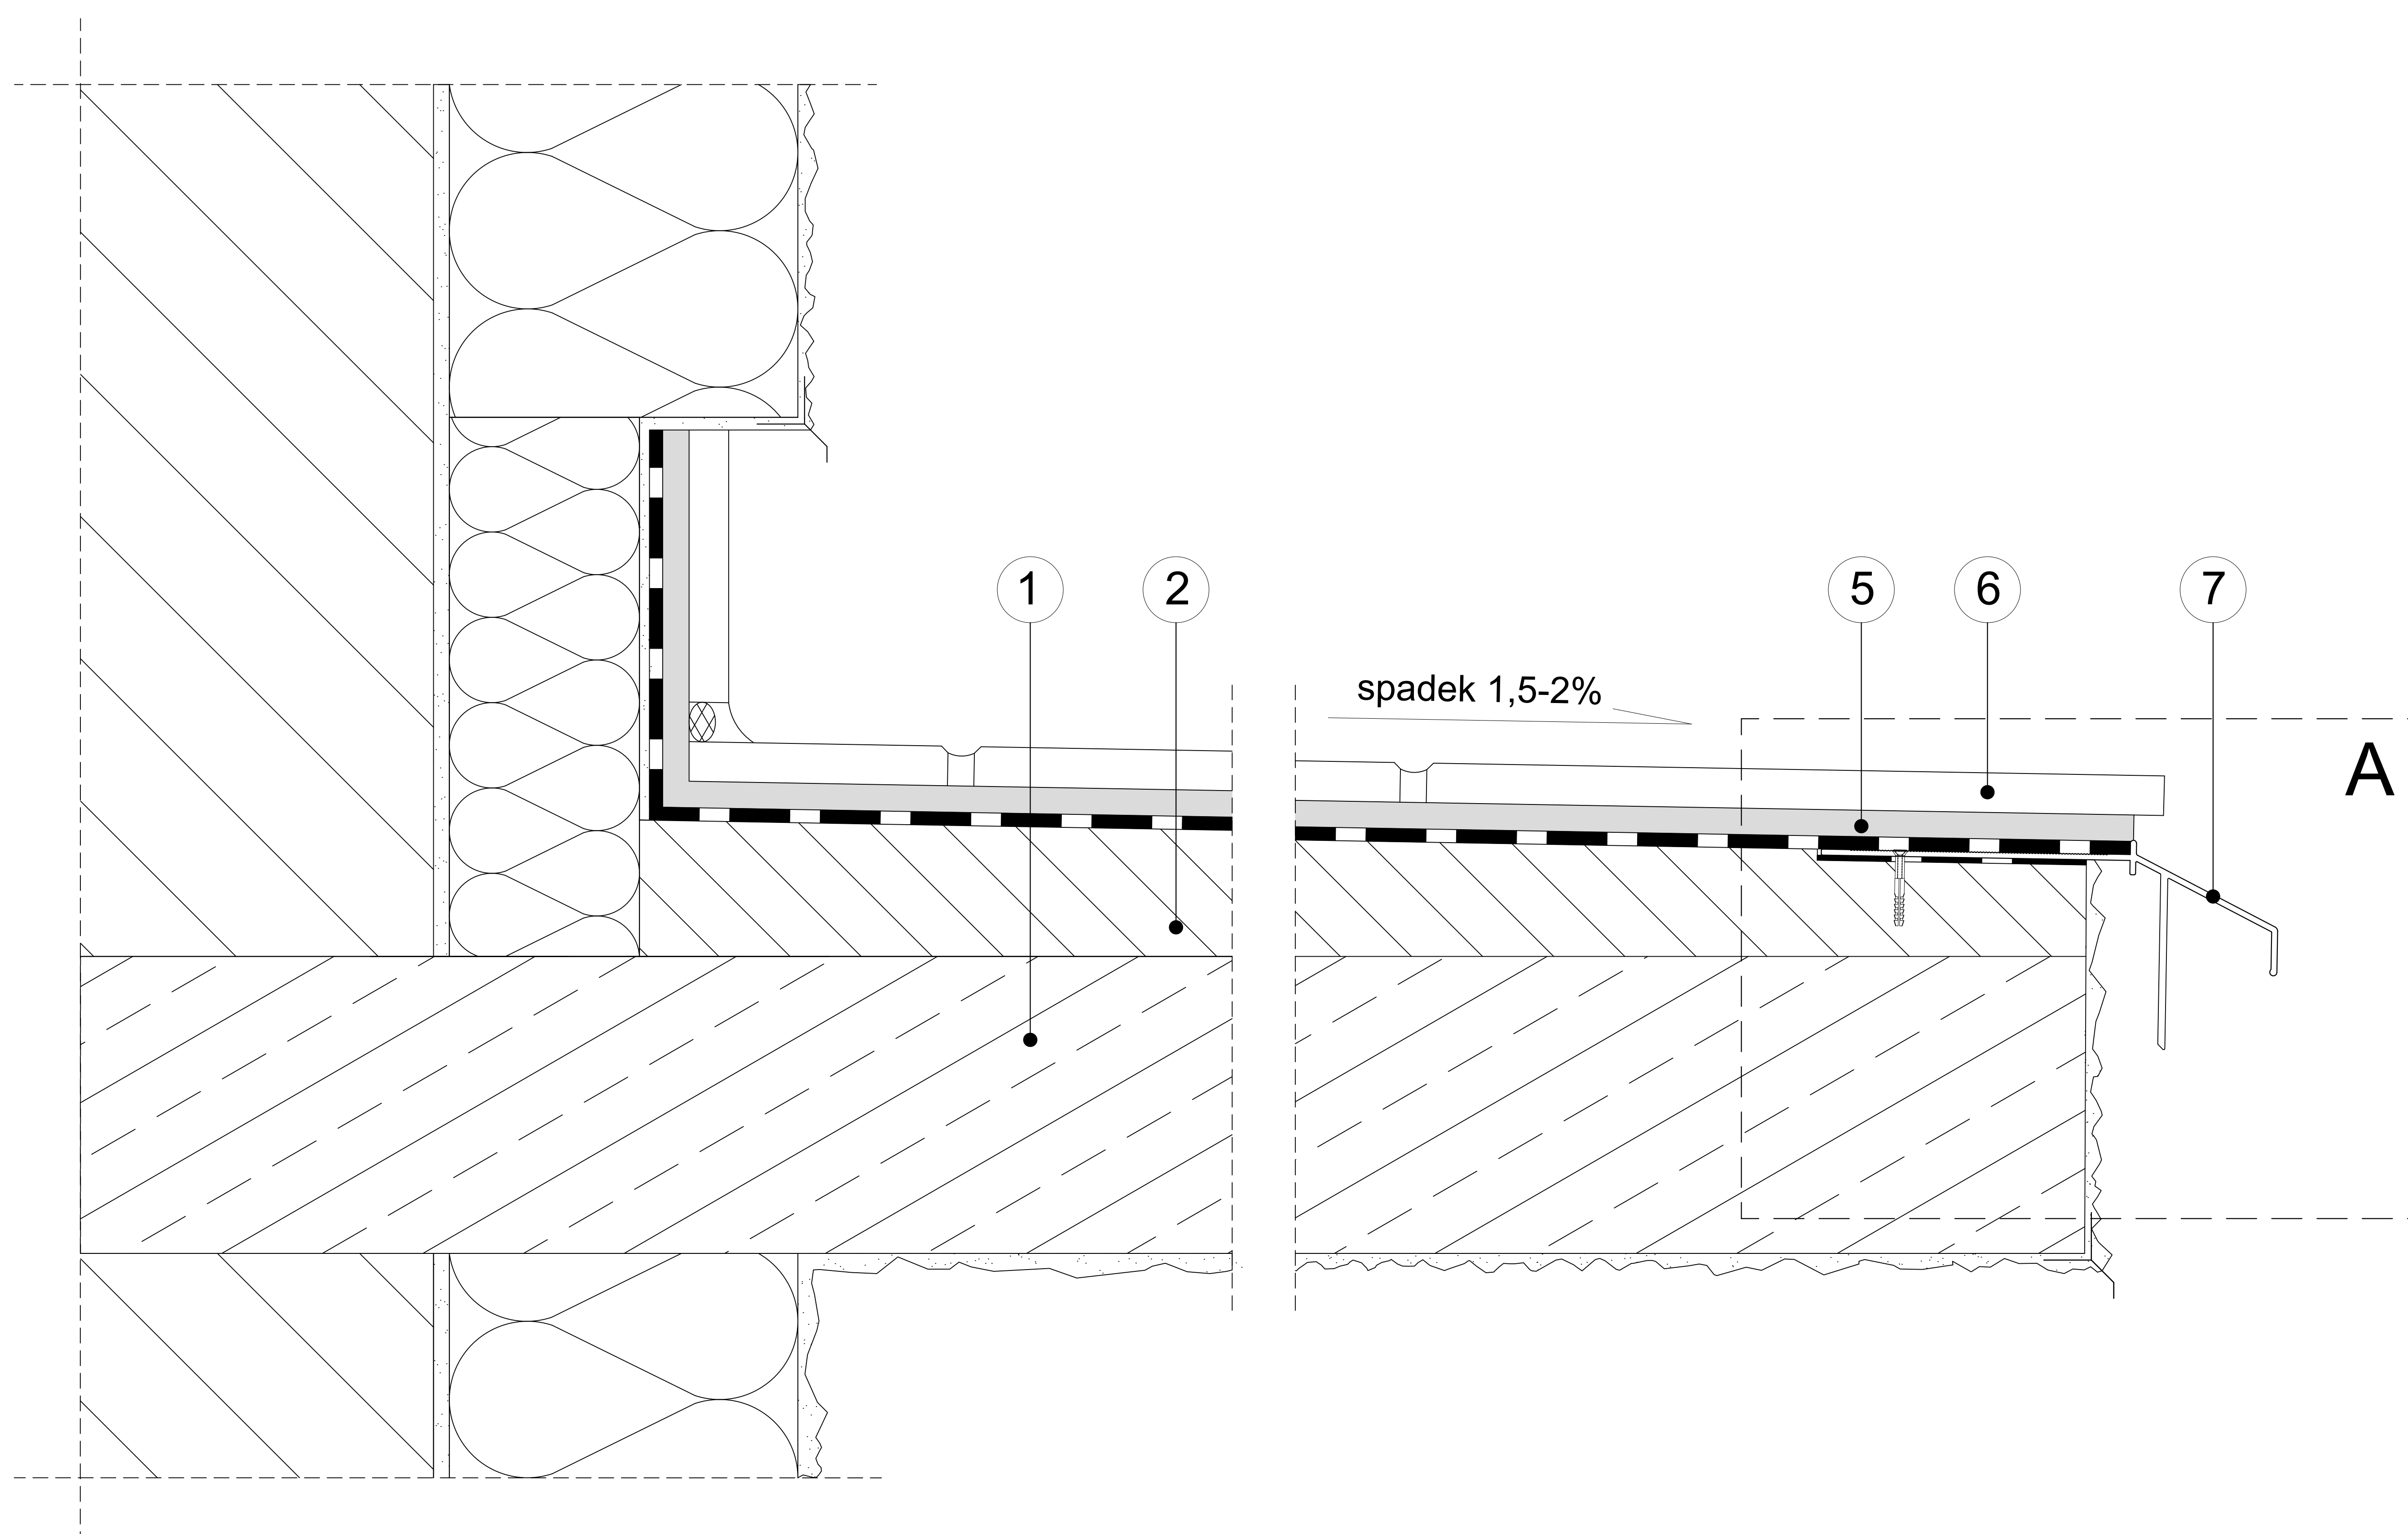

- | | |
|---|---|
| 1 Płyta konstrukcyjna | 5 Odkształcalny klej klasy C2 S1 lub S2 |
| 2 Warstwa spadkowa 1,5-2% | 6 Płytki ceramiczne |
| 3 Zaprawa uszczelniająca | 7 Profil okapowy K100R RENOPLAST |
| 4 Taśma wzmacniająca RENOPLAST PL3 | |

Niniejszy rysunek nie wyczerpuje wszystkich aspektów technicznych wykonania prac. Integralną częścią rysunków są Karty Techniczne poszczególnych produktów.

Renoplast

RENOPLAST Sp. z o.o. www.renoplast.pl
ul. Fabryczna 14 biuro@renoplast.pl
34-300 Żywiec tel. +48 33 863 78 89

Przykład zastosowania profilu okapowego K100R RENOPLAST
- przekrój poprzeczny, balkon nieocieplony z posadzką ceramiczną na zaprawie klejowej