
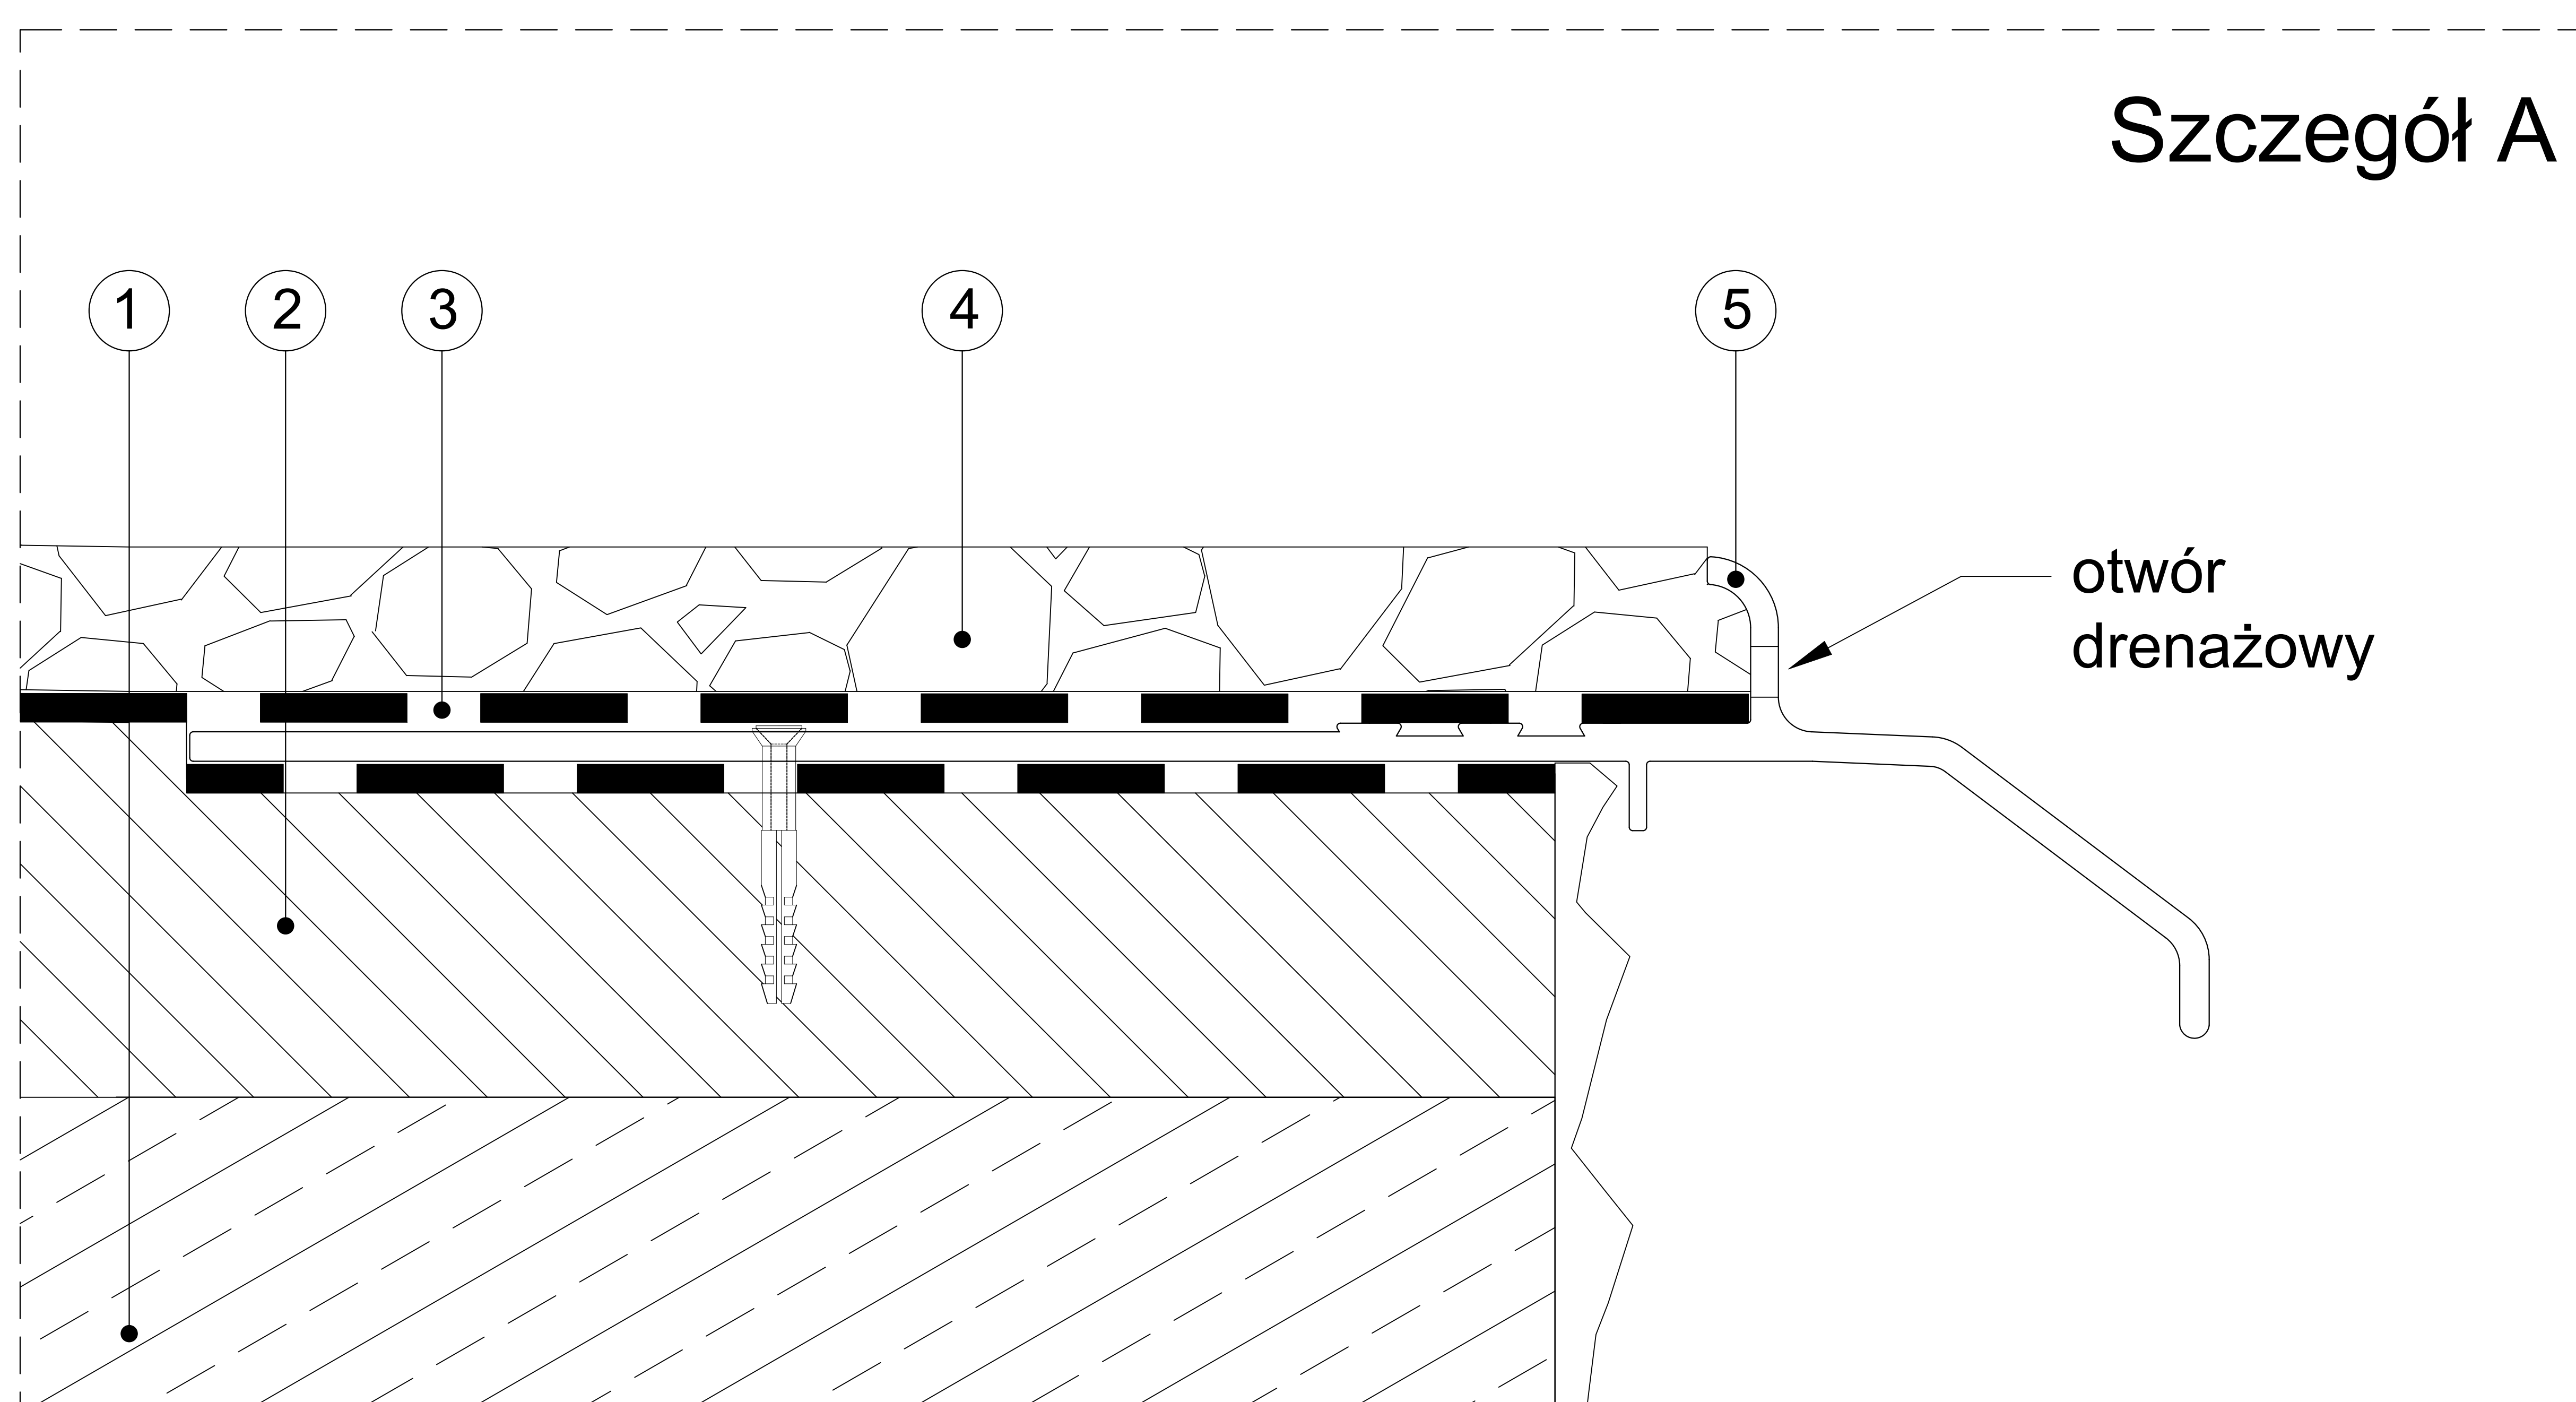


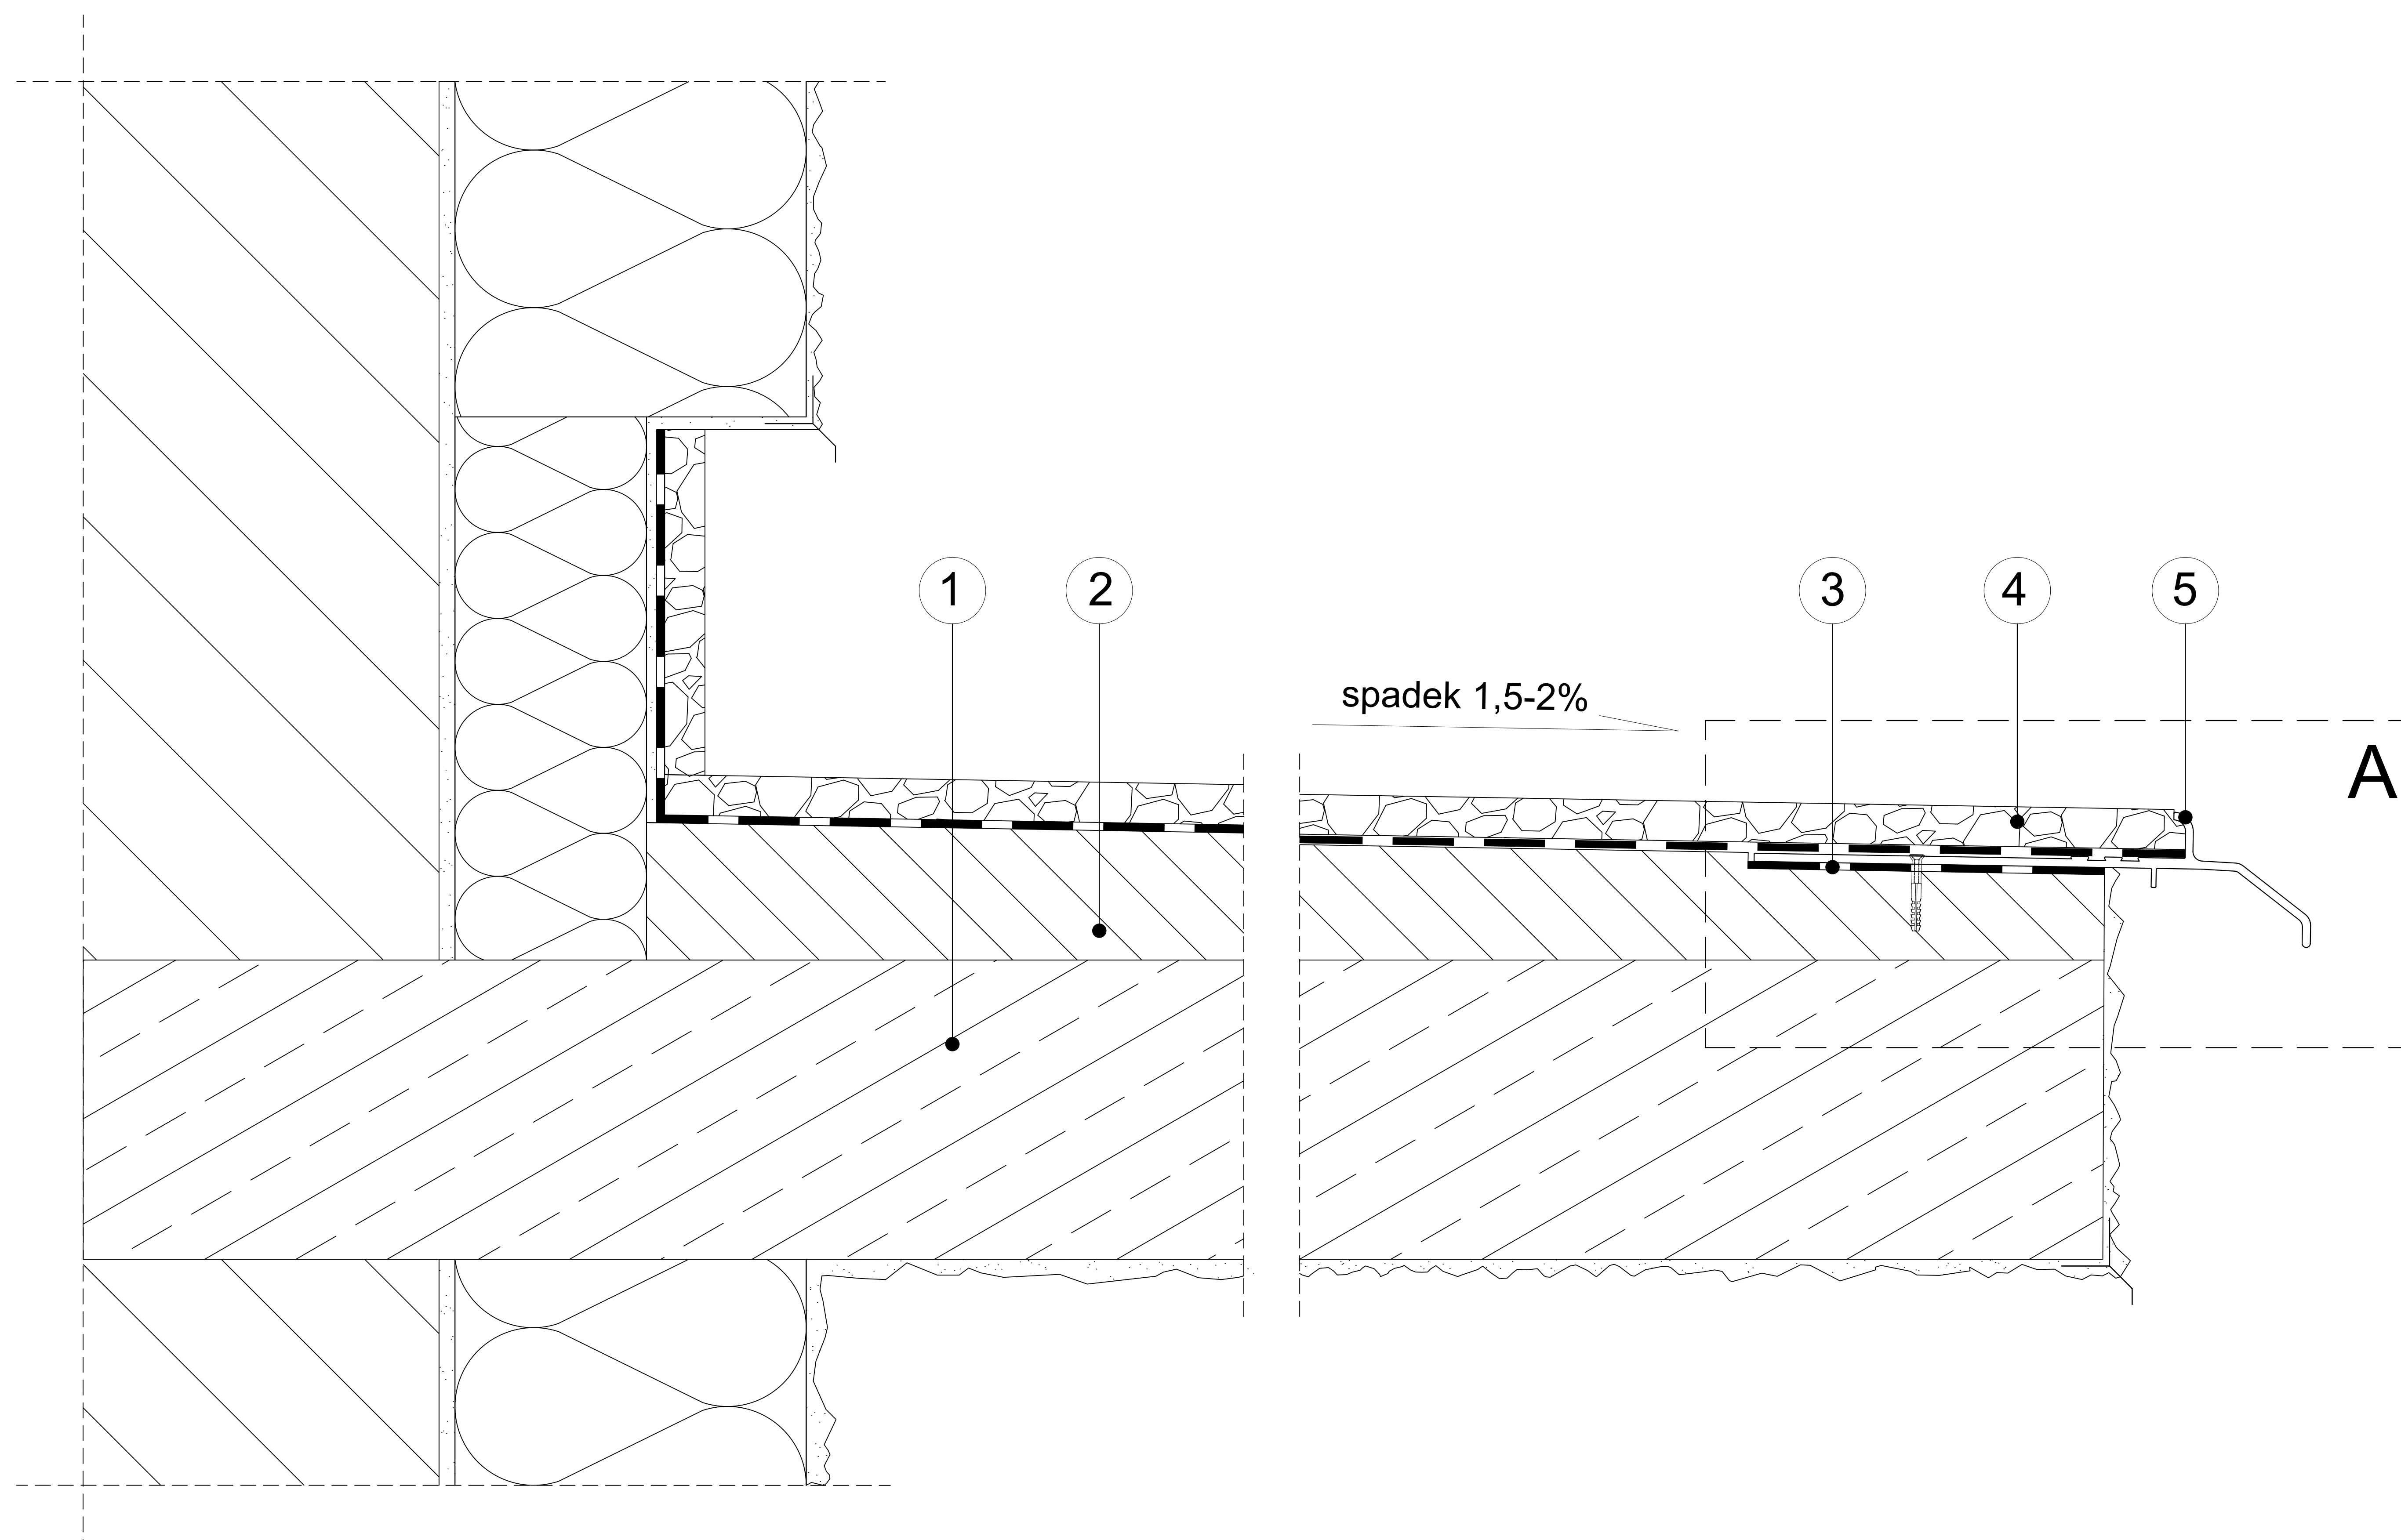

- | | |
|--|---------------------------------------|
| ① Płyta konstrukcyjna | ④ Posadzka żywiczna - kamienny dywan |
| ② Warstwa spadkowa 1,5-2% | ⑤ Profil okapowy K20 RENOPLAST |
| ③ Hydroizolacja wg zaleceń producenta posadzki żywicznej | |

Niniejszy rysunek nie wyczerpuje wszystkich aspektów technicznych wykonania prac. Integralną częścią rysunków są Karty Techniczne poszczególnych produktów.

Renoplast

RENOPLAST Sp. z o.o. www.renoplast.pl
ul. Fabryczna 14 biuro@renoplast.pl
34-300 Żywiec tel. +48 33 863 78 89

Przykład zastosowania profilu okapowego **K20 RENOPLAST** - przekrój poprzeczny, balkon nieocieplony z posadzką żywiczną typu kamienny dywan