



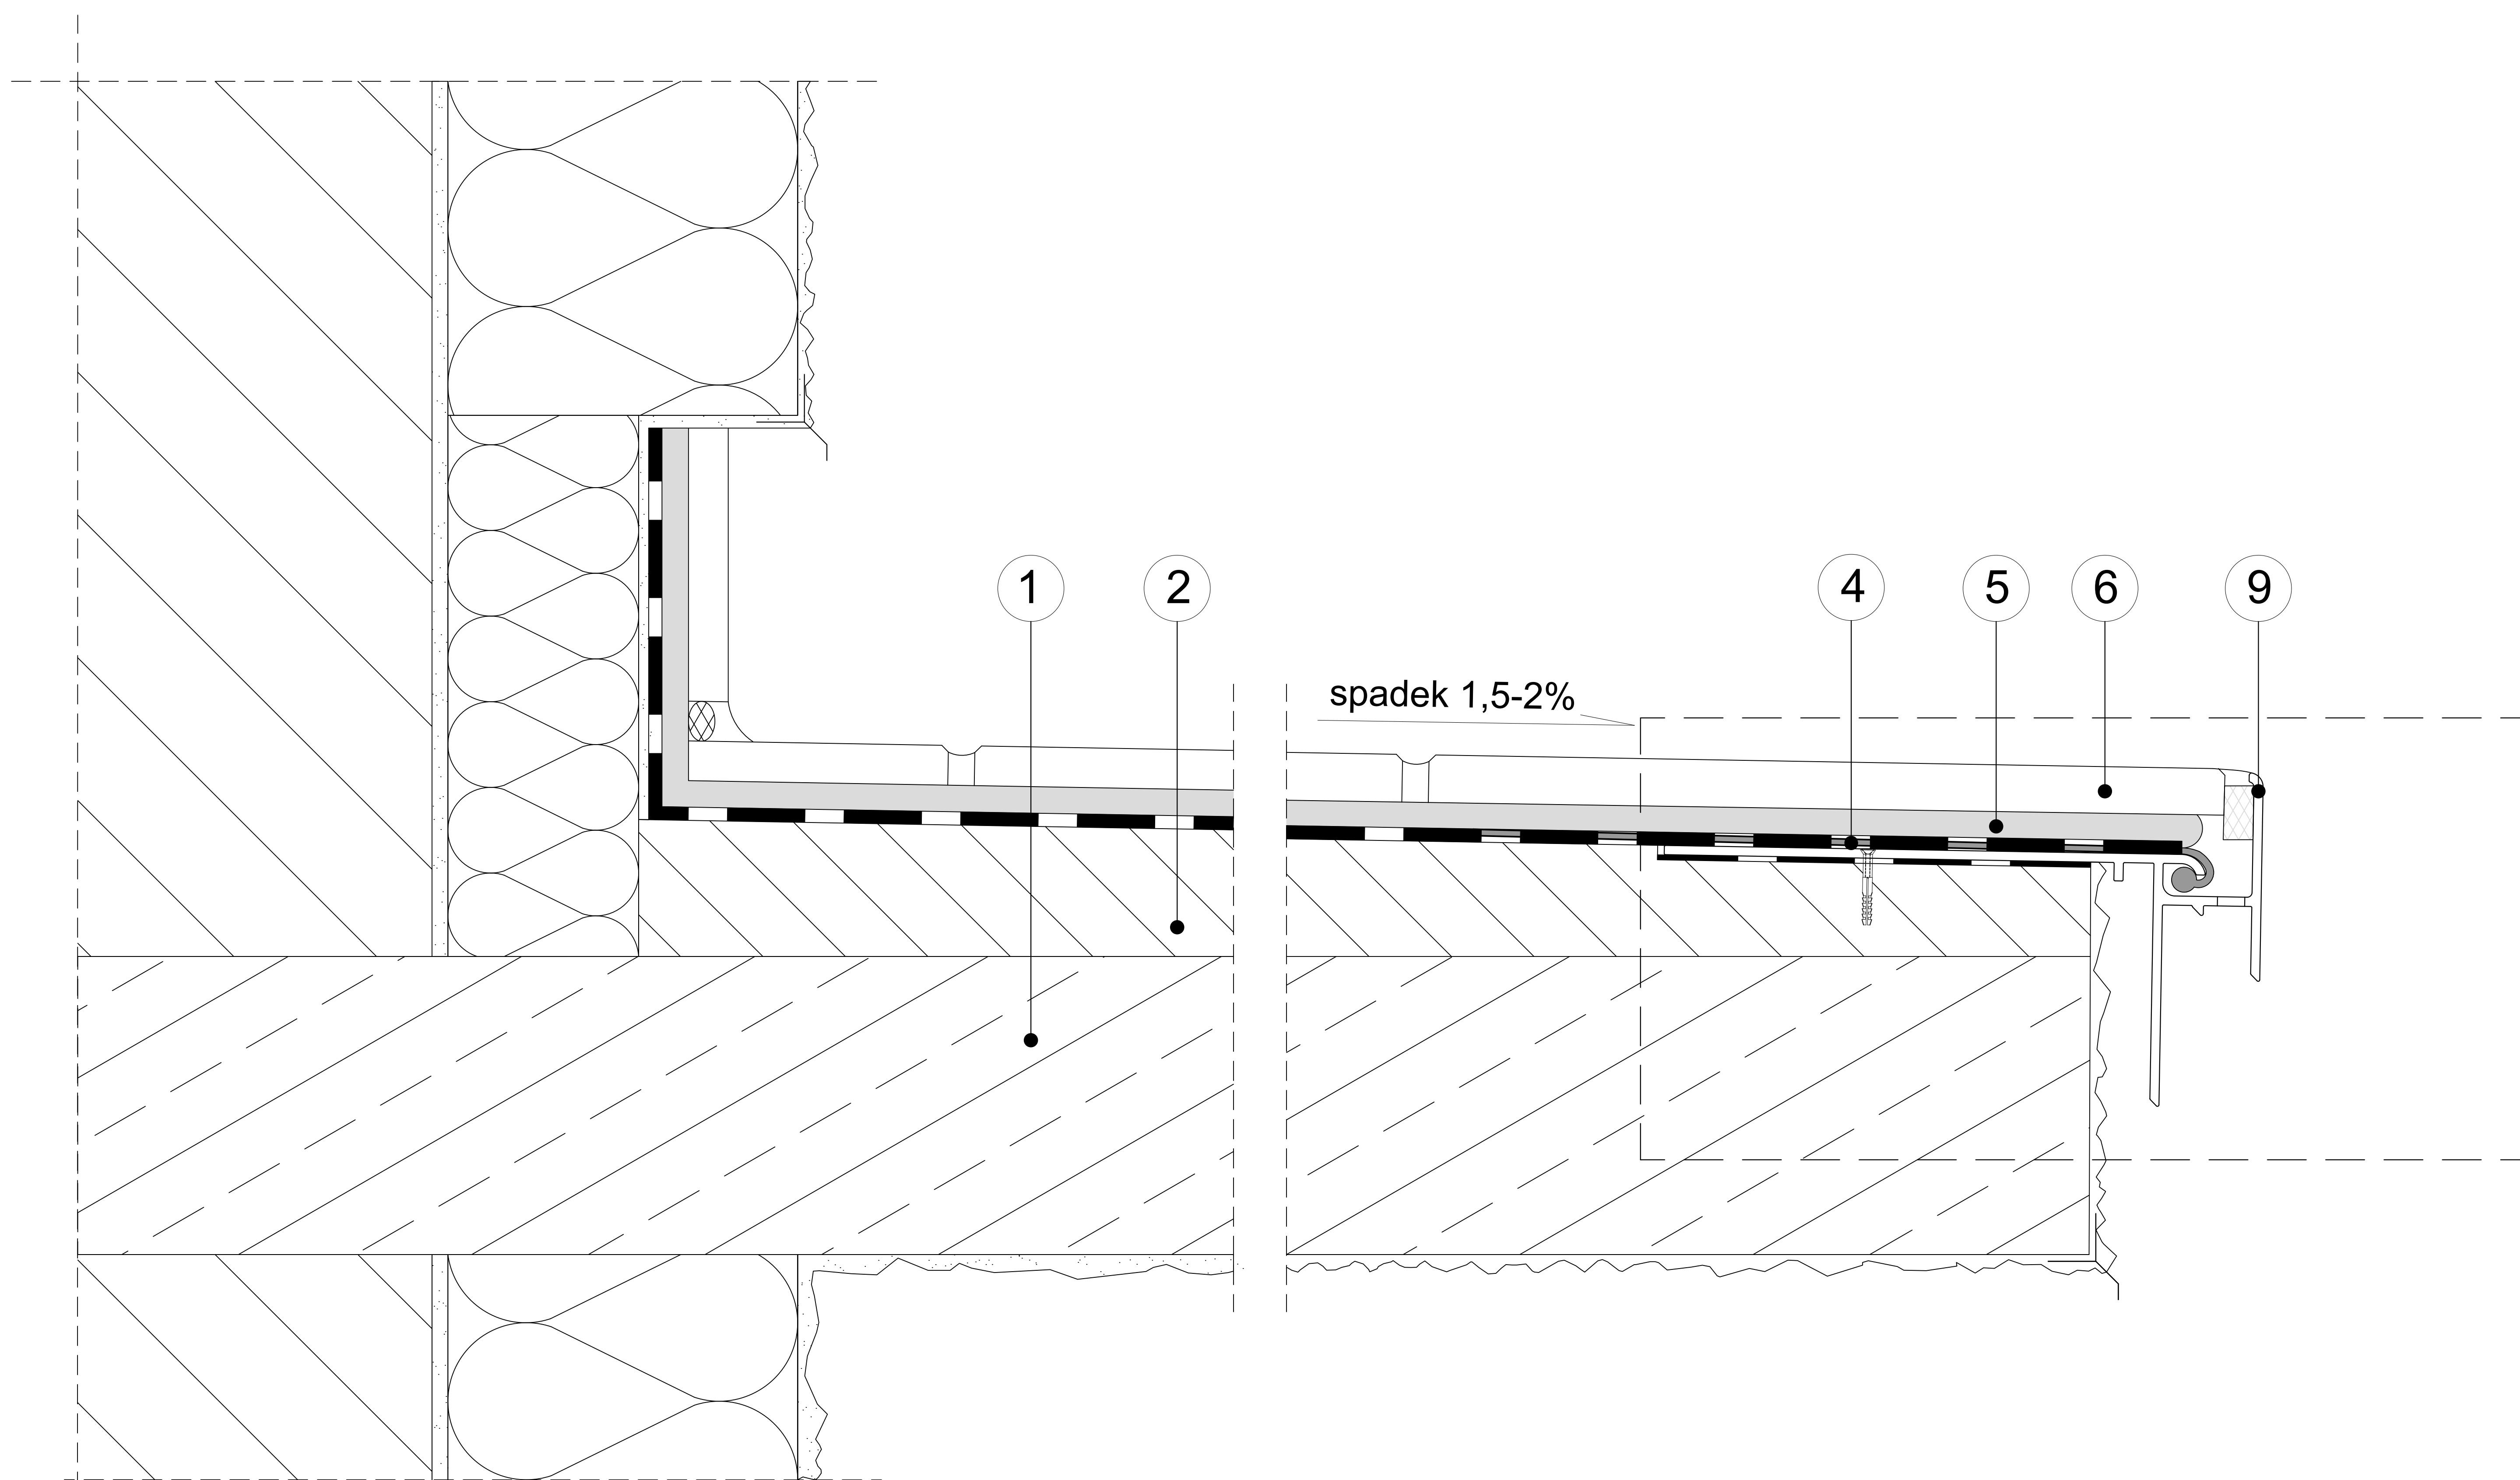

Szczegół A

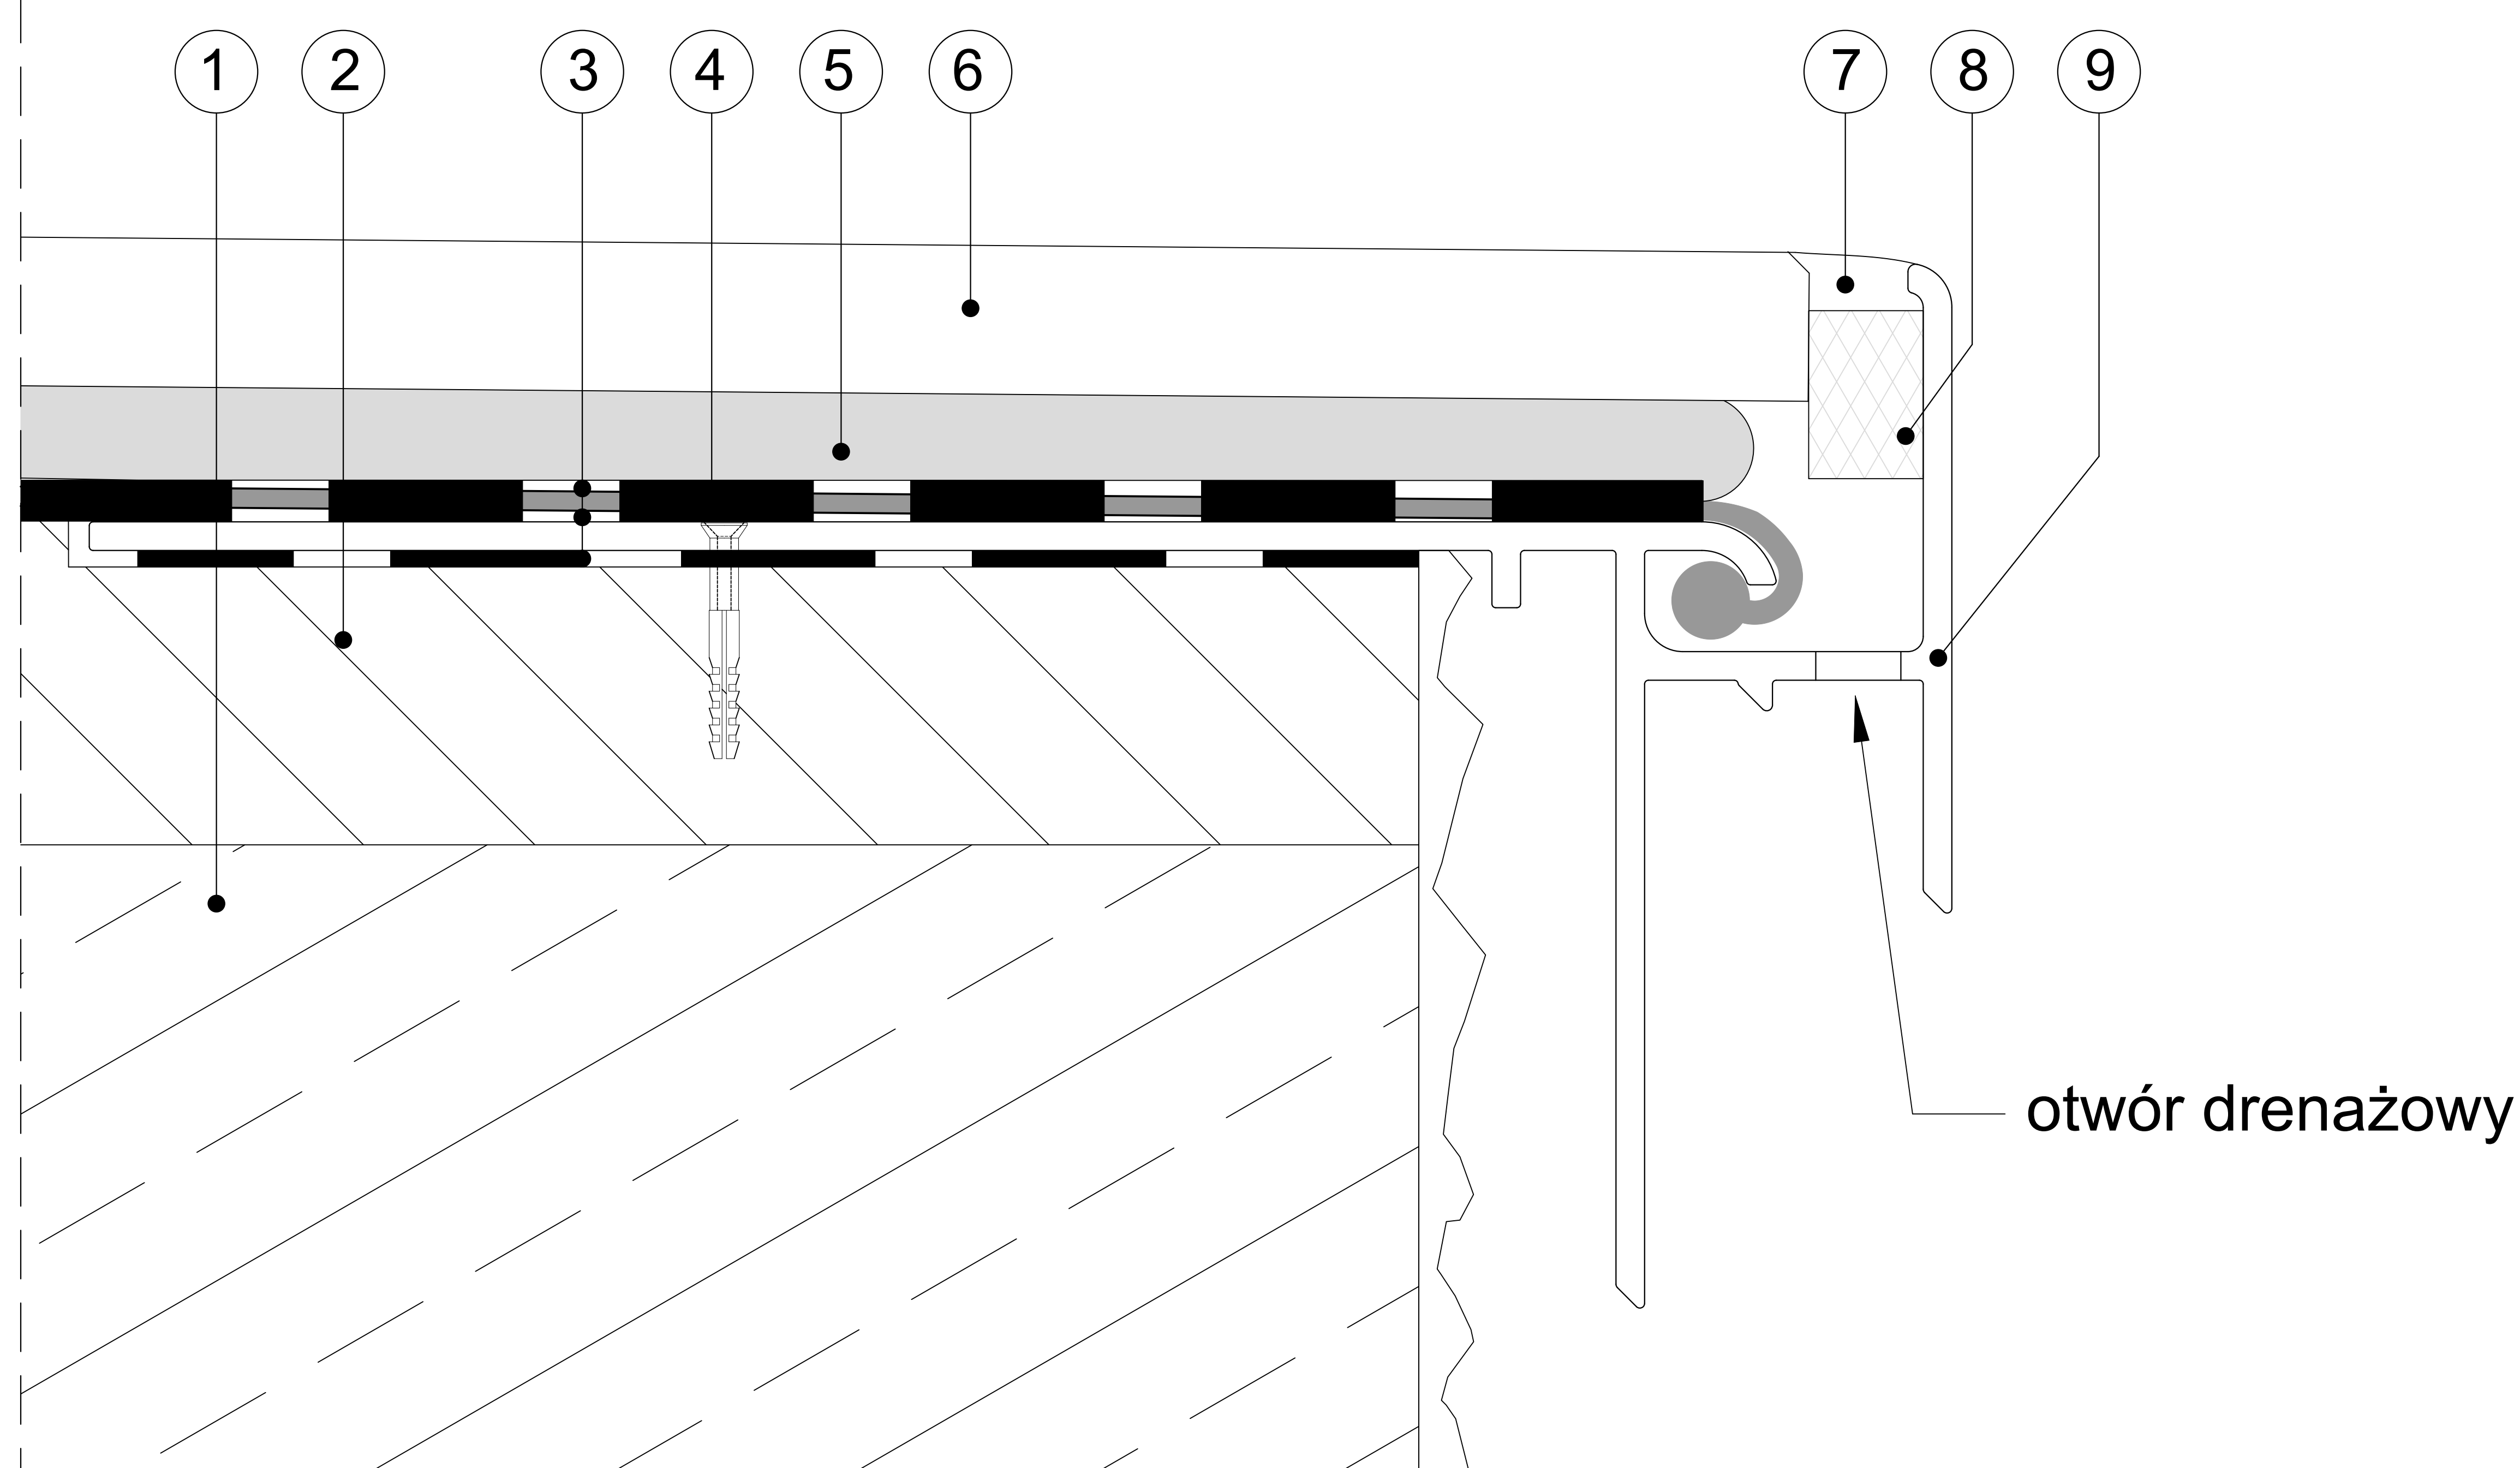

- | | | | | | |
|---|-------------------------|---|--|---|---------------------------------------|
| 1 | Płyta konstrukcyjna | 4 | Taśma RENOPLAST CLEVER
szer. 160 mm | 7 | Elastyczna masa uszczelniająca |
| 2 | Warstwa spadkowa 1,5-2% | 5 | Odkształcalny klej do płytek
klasy C2 S1 lub S2 | 8 | Fabrycznie wklejony sznur dylatacyjny |
| 3 | Zaprawa uszczelniająca | 6 | Płytki ceramiczne | 9 | Profil okapowy K35 RENOPLAST |

Niniejszy rysunek nie wyczerpuje wszystkich aspektów technicznych wykonania prac. Integralną częścią rysunków są Karty Techniczne poszczególnych produktów.

Renoplast

RENOPLAST Sp. z o.o. www.renoplast.pl
ul. Fabryczna 14 biuro@renoplast.pl
34-300 Żywiec tel. +48 33 863 78 89

Przykład zastosowania profilu okapowego **K35 RENOPLAST** -
przekrój poprzeczny, balkon nieocieplony z posadzką
ceramiczną na zaprawie klejowej