
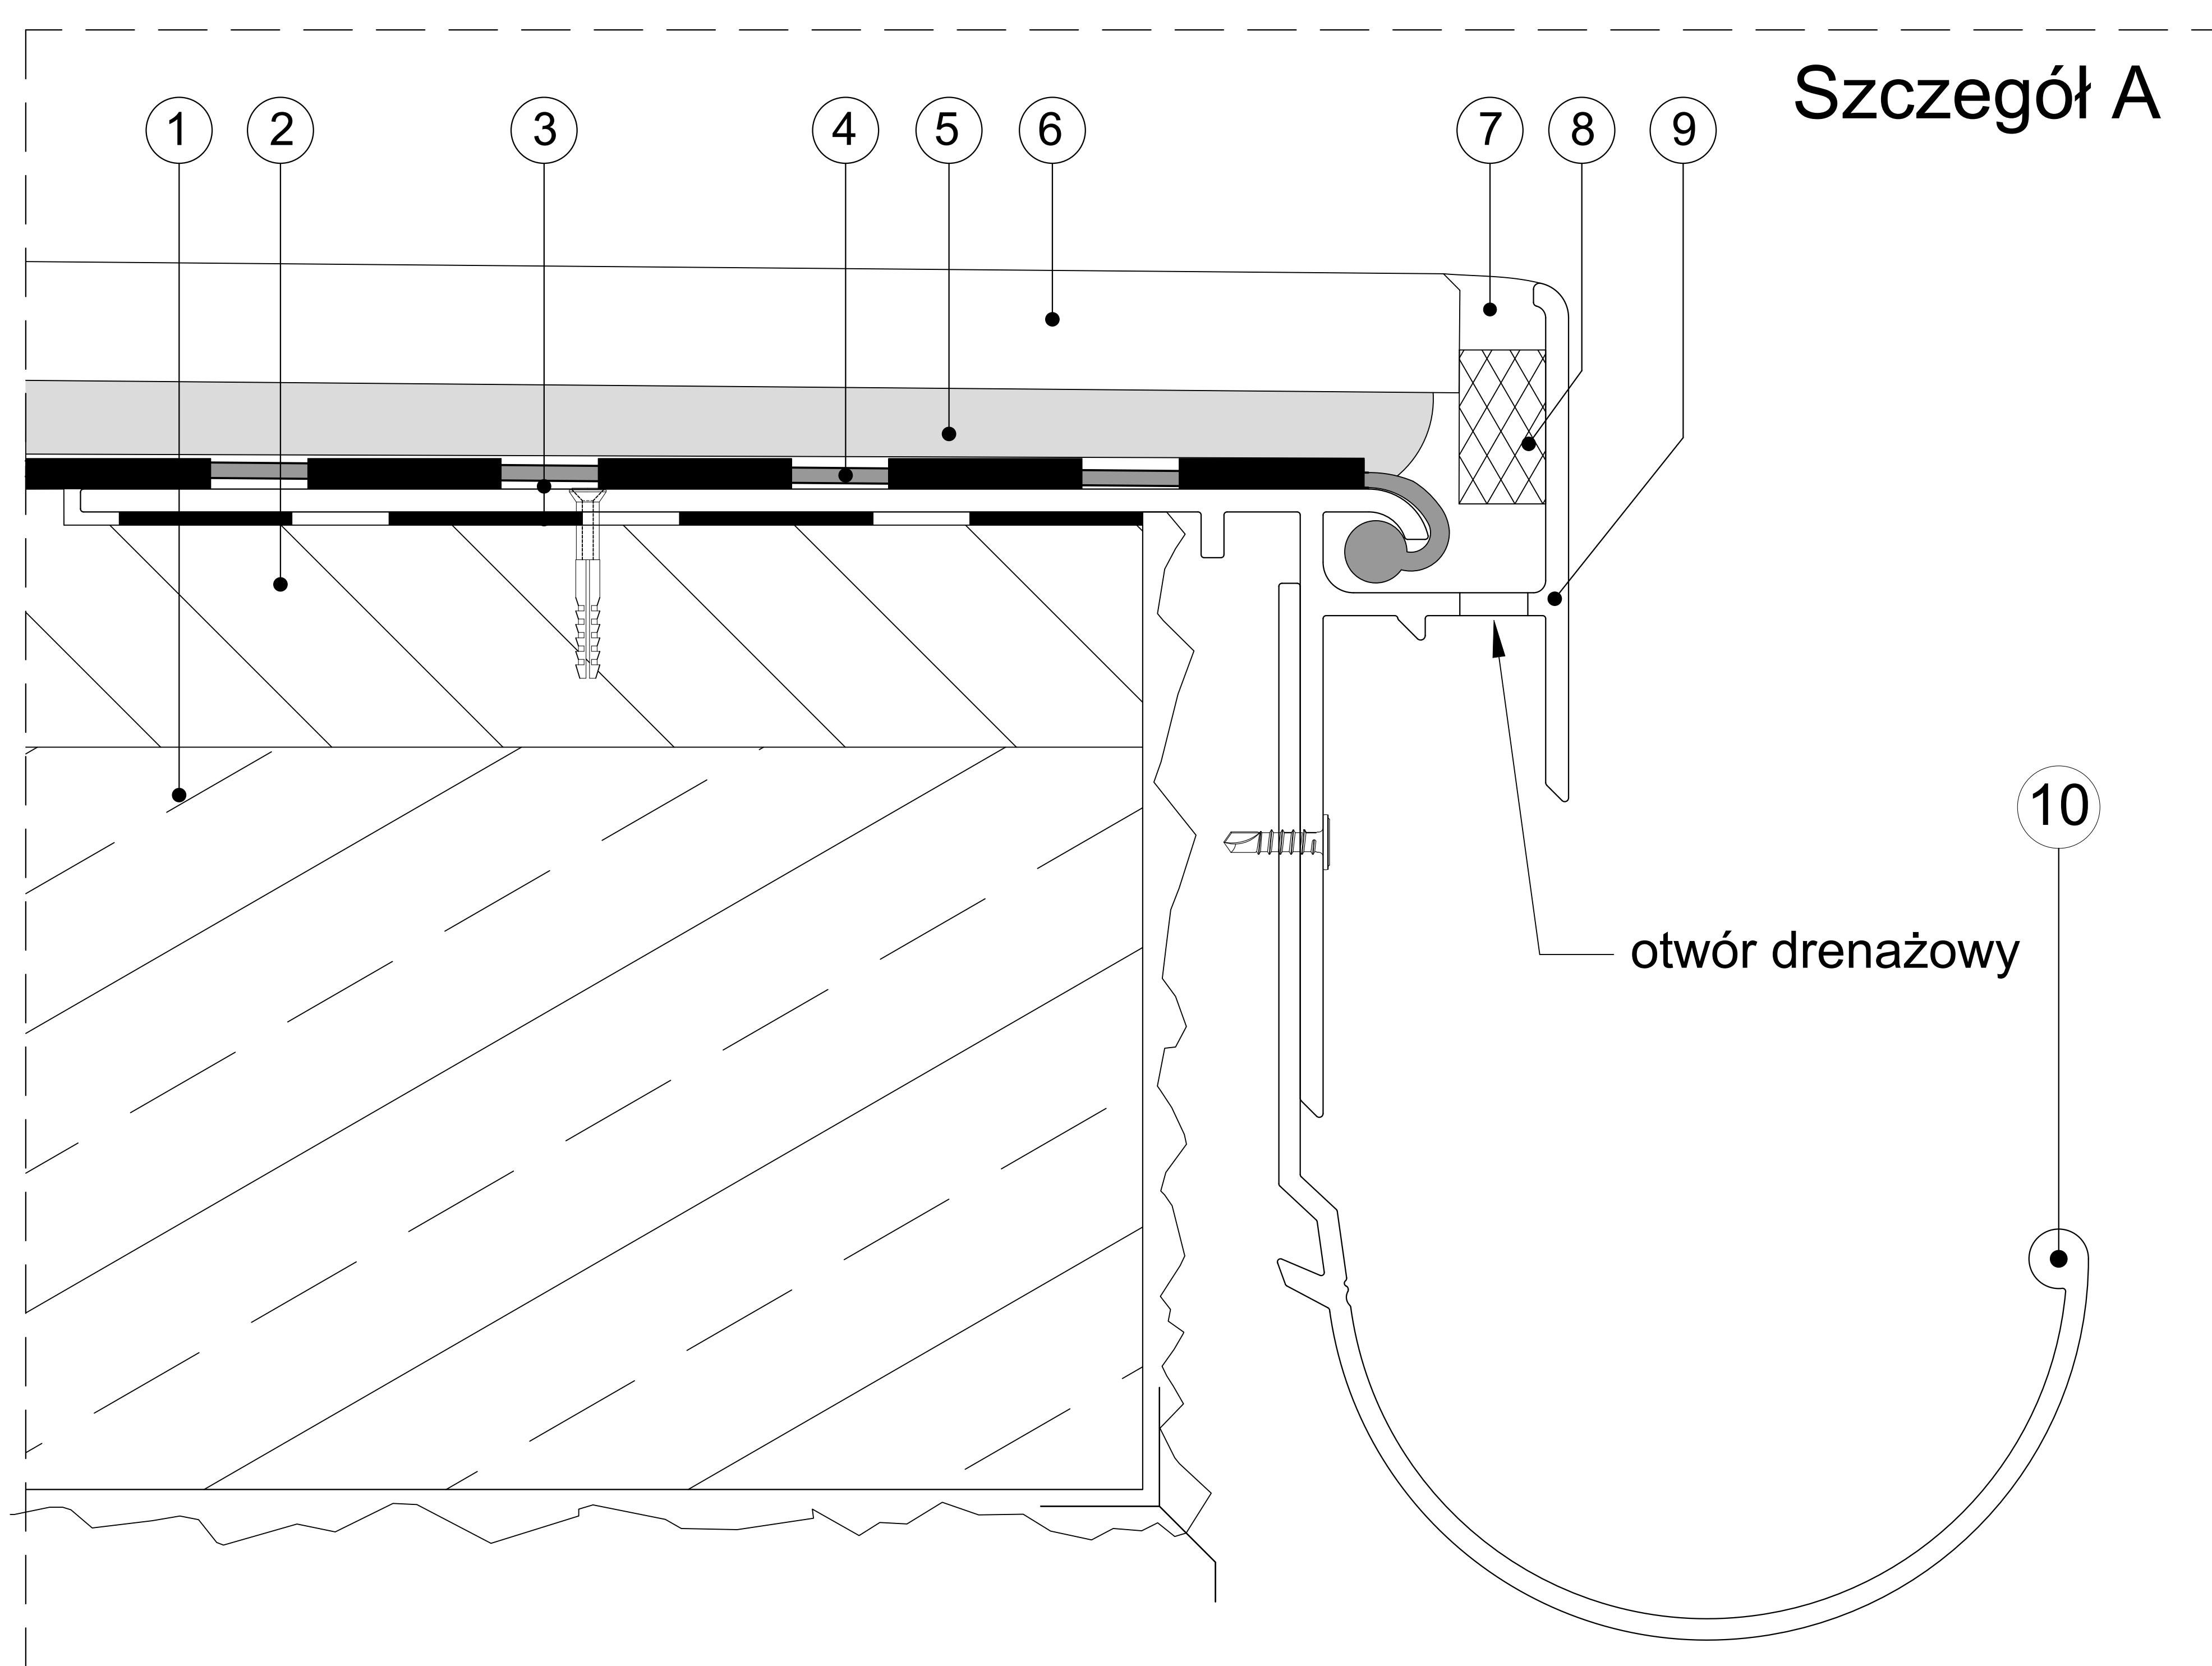


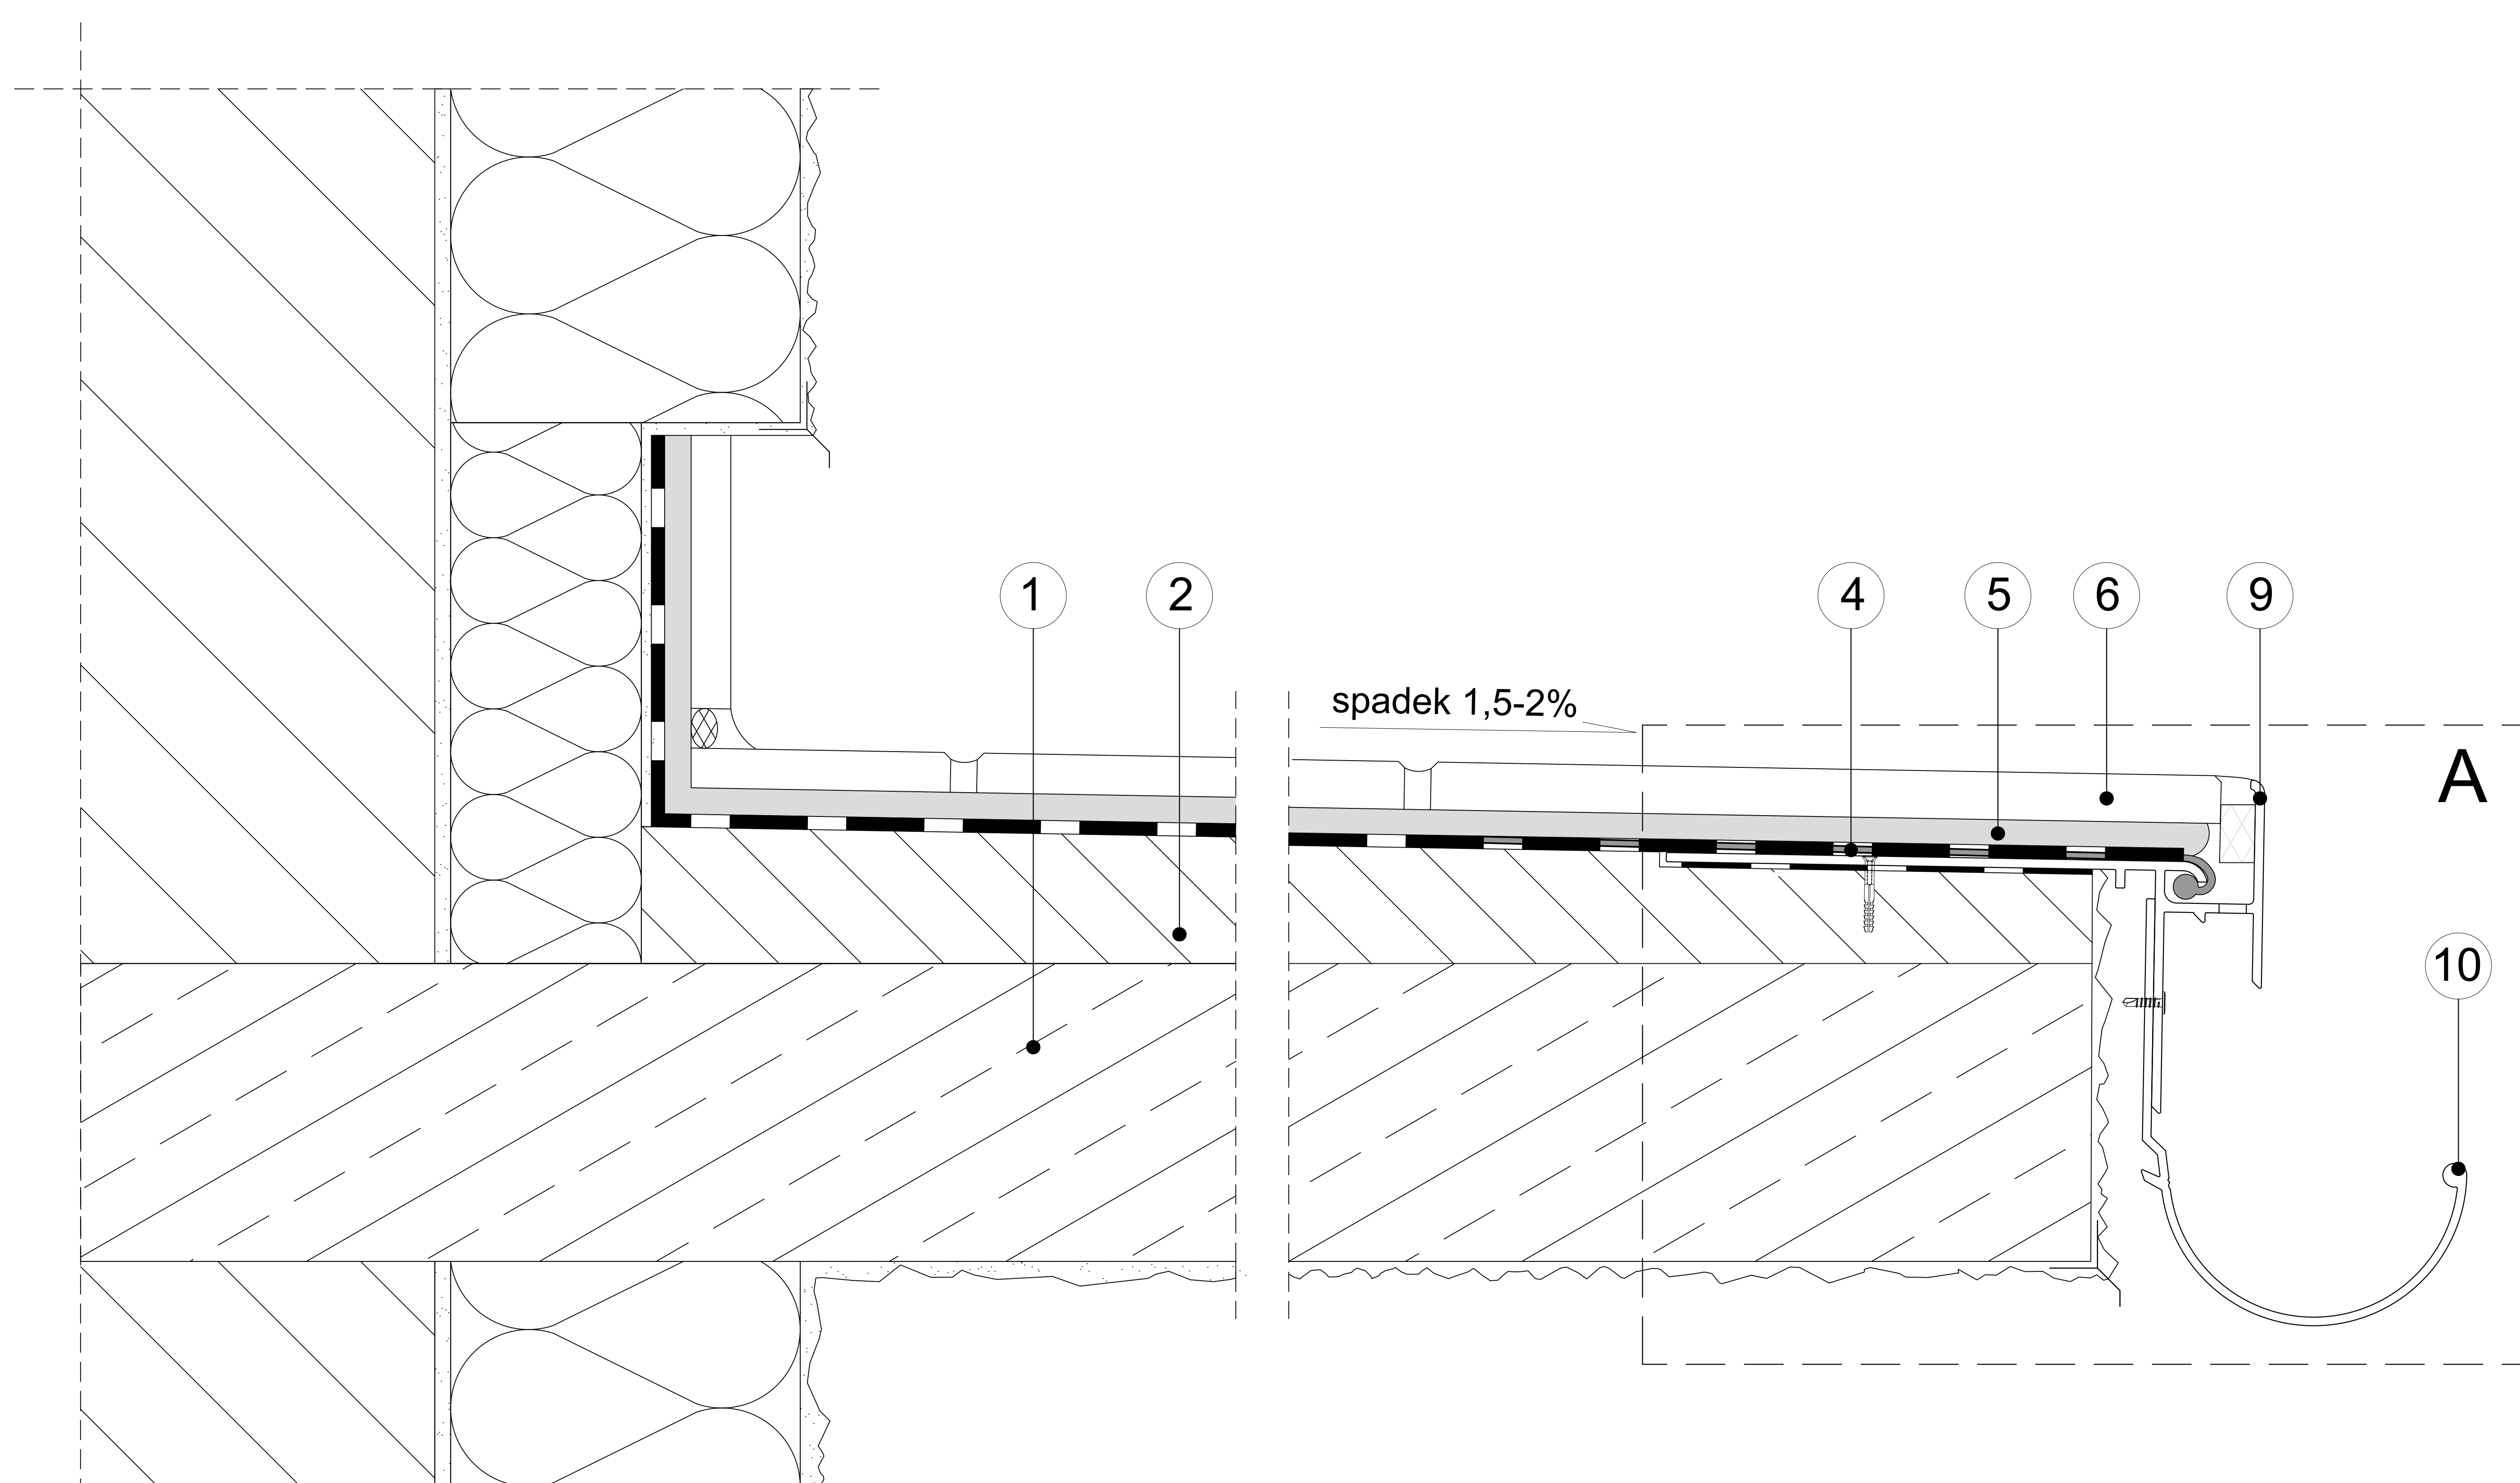

- | | | | | | |
|---|--|---|---|----|-------------------------------------|
| 1 | Płyta konstrukcyjna | 5 | Odkształcalny klej do płytek klasy C2 S1 lub S2 | 9 | Profil okapowy K35 RENOPLAST |
| 2 | Warstwa spadkowa 1,5-2% | 6 | Płytki ceramiczne | 10 | Rynna R50 RENOPLAST |
| 3 | Zaprawa uszczelniająca | 7 | Elastyczna masa uszczelniająca | | |
| 4 | Taśma CLEVER szer. 160 mm RENOPLAST | 8 | Fabrycznie wklejony sznur dylatacyjny | | |

Niniejszy rysunek nie wyczerpuje wszystkich aspektów technicznych wykonania prac. Integralną częścią rysunków są Karty Techniczne poszczególnych produktów.

Renoplast

RENOPLAST Sp. z o.o. www.renoplast.pl
ul. Fabryczna 14 biuro@renoplast.pl
34-300 Żywiec tel. +48 33 863 78 89

Przykład zastosowania profilu okapowego K35 RENOPLAST z rynną R50 RENOPLAST - przekrój poprzeczny, balkon nieocieplony z posadzką ceramiczną na zaprawie klejowej