
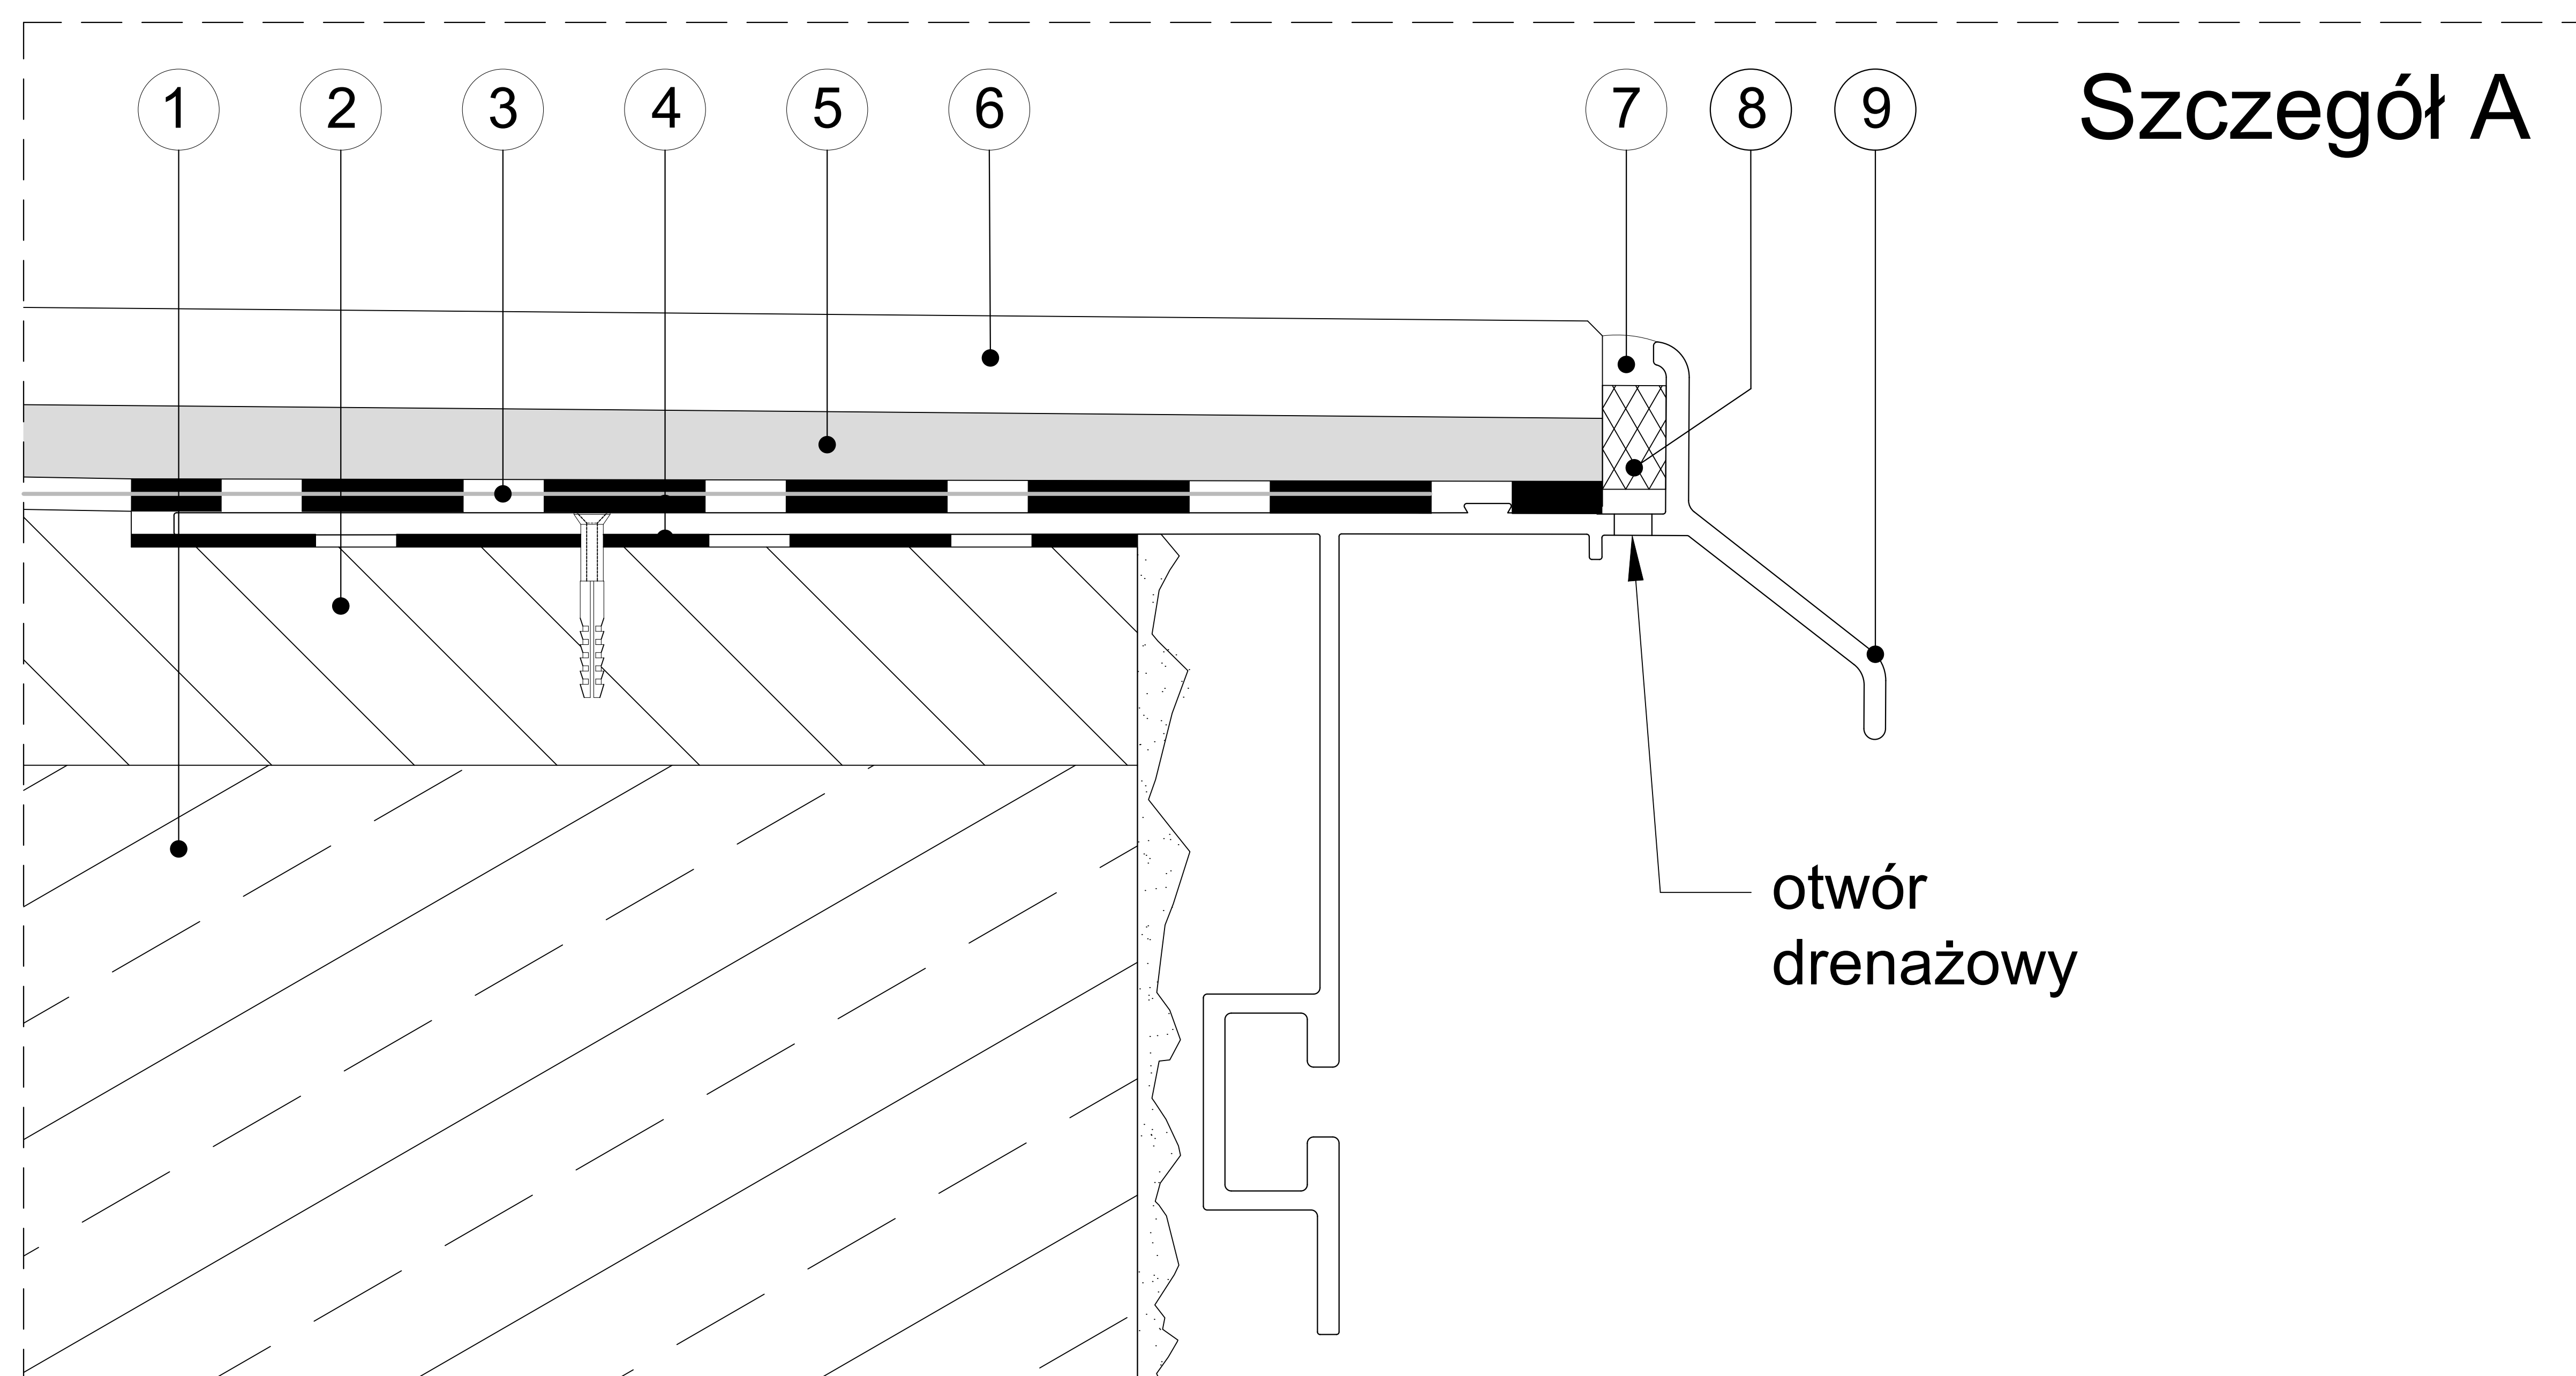


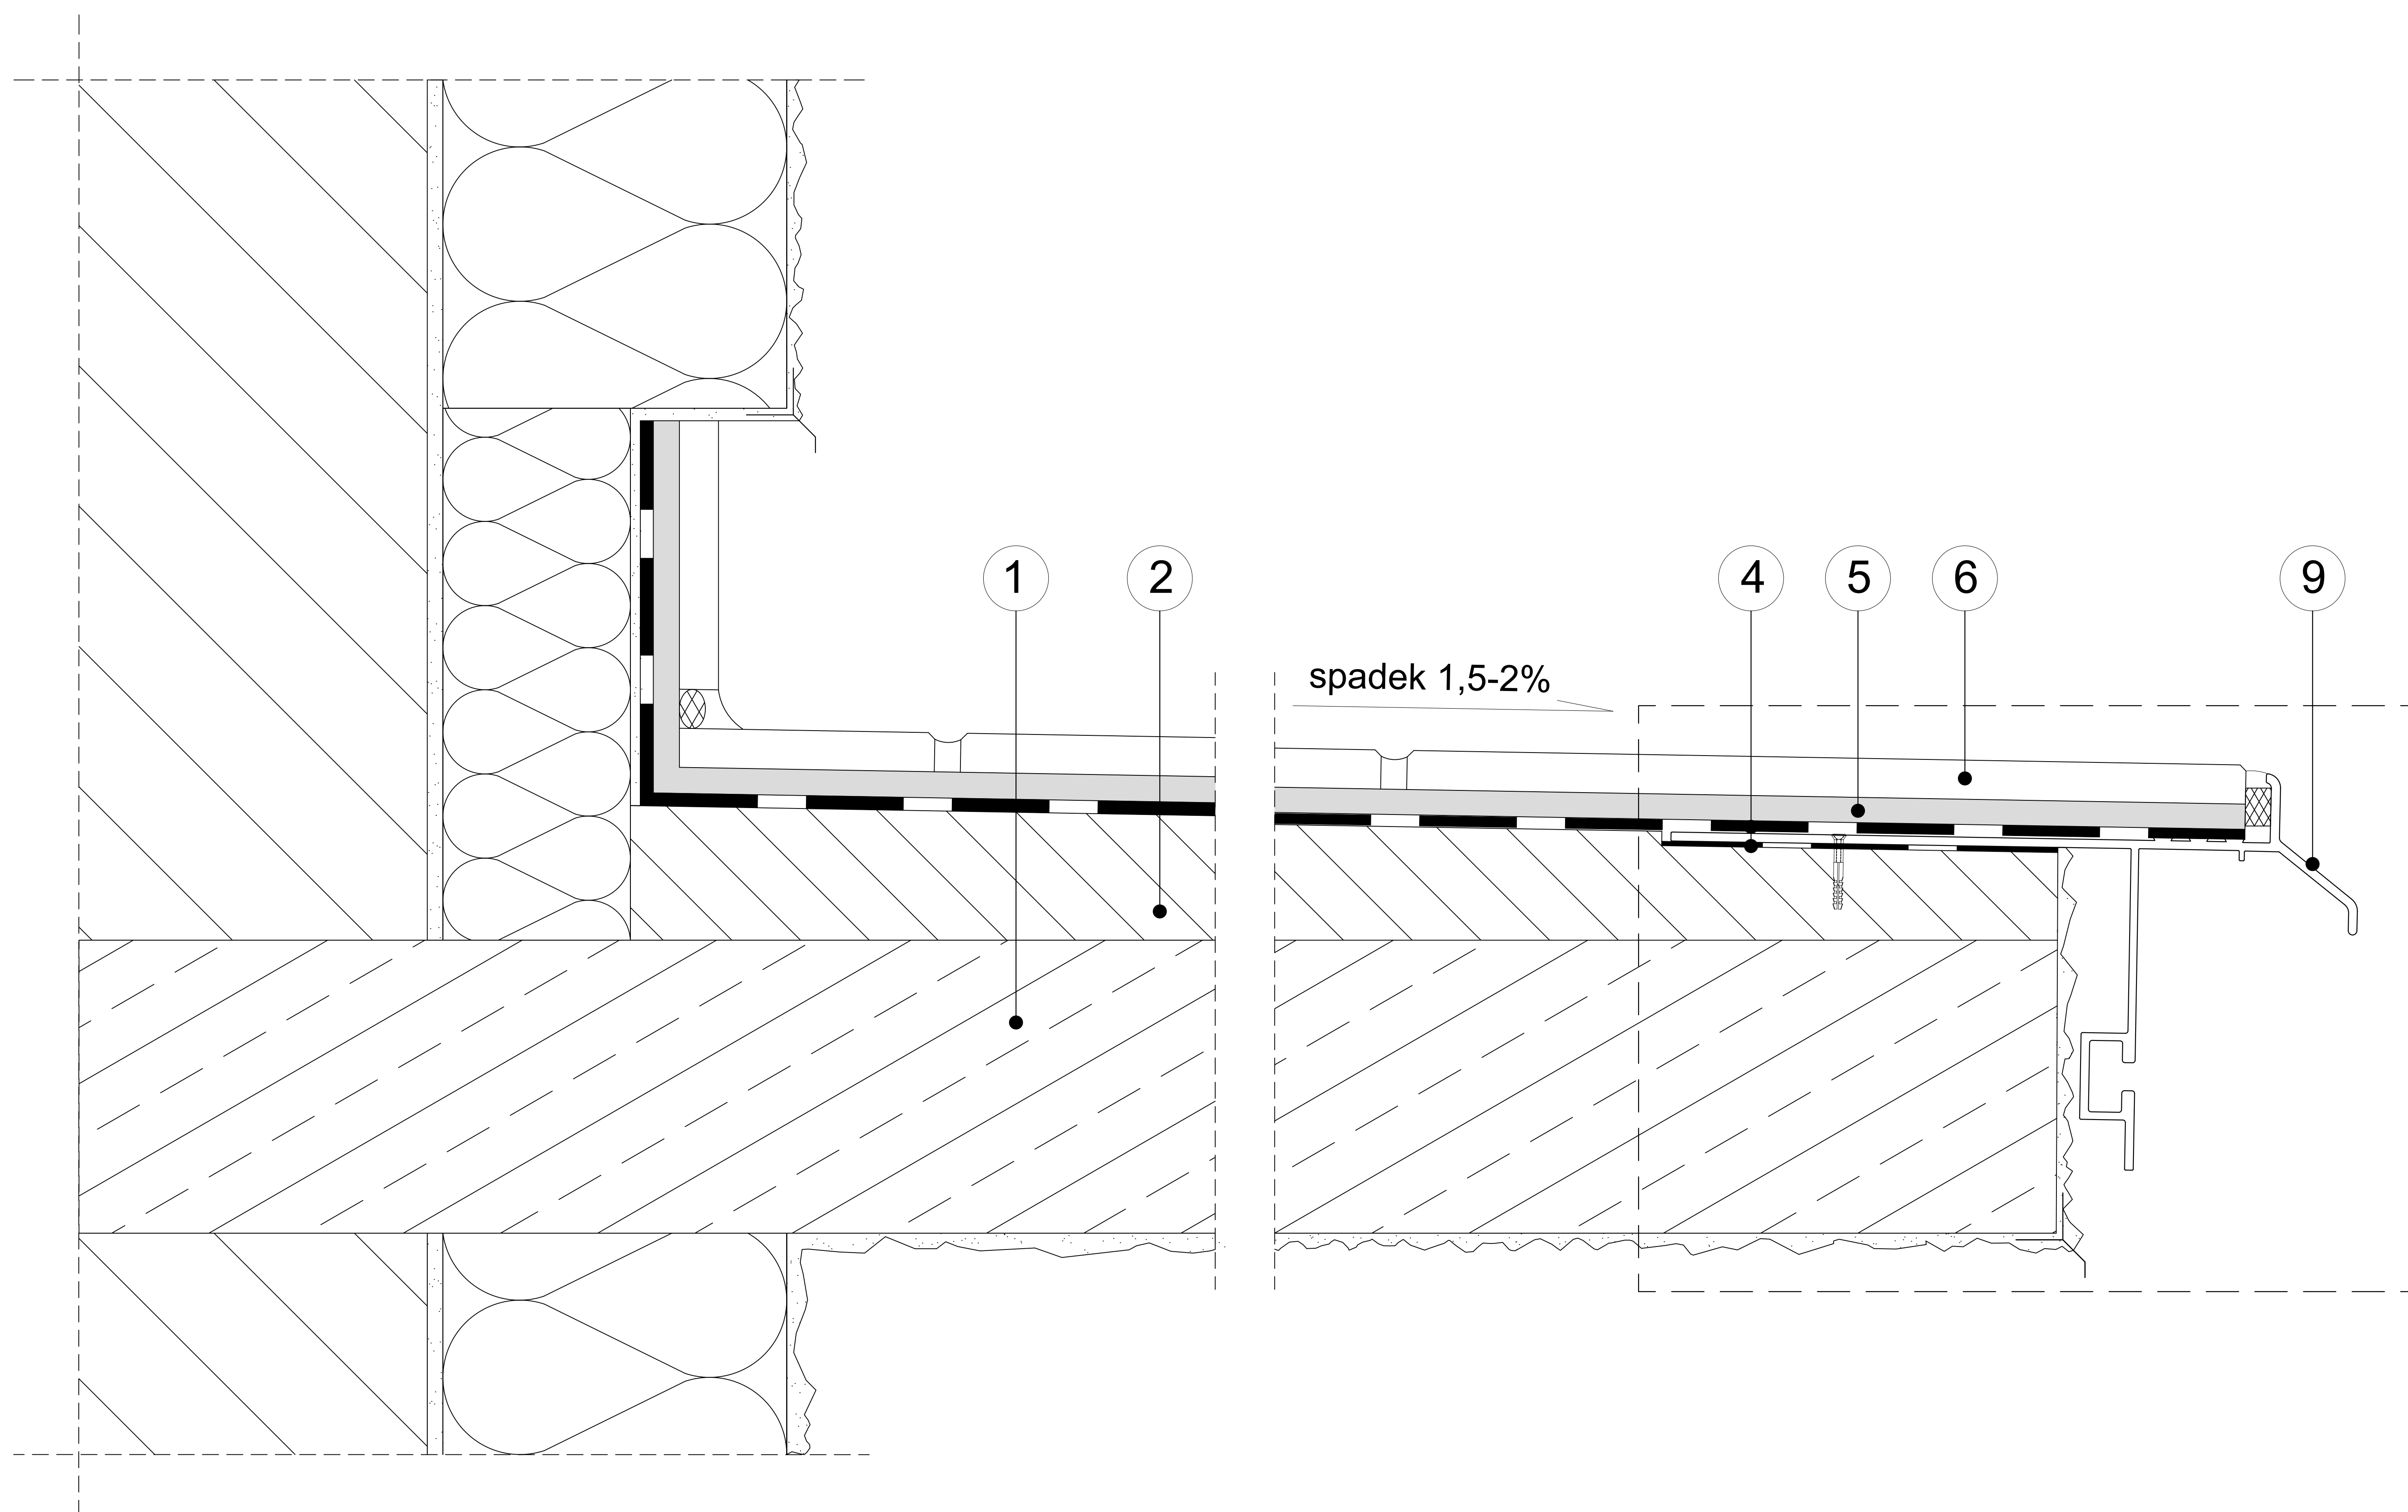

- | | | |
|---|---|---|
| ① Płyta konstrukcyjna | ④ Zaprawa uszczelniająca | ⑧ Fabrycznie wklejony sznur dylatacyjny |
| ② Warstwa spadkowa 1,5-2% | ⑤ Odkształcalny klej do płytek klasy C2 S1 lub S2 | ⑨ Profil okapowy K40 RENOPLAST |
| ③ Taśma wzmacniająca RENOPLAST PL3 | ⑥ Płytki ceramiczne | |
| | ⑦ Elastyczna masa uszczelniająca | |

Haki rynnowe RENOPLAST MG75 - są kompatybilne z rynnami PVC o średnicy 75 mm producentów Gamrat i Marley.
Haki rynnowe RENOPLAST G75 - są kompatybilne z rynnami PVC o średnicy 75 mm producentów Bryza i Gamrat.

Niniejszy rysunek nie wyczerpuje wszystkich aspektów technicznych wykonania prac. Integralną częścią rysunków są Karty Techniczne poszczególnych produktów.

Renoplast

RENOPLAST Sp. z o.o. www.renoplast.pl
ul. Fabryczna 14 biuro@renoplast.pl
34-300 Żywiec tel. +48 33 863 78 89

Przykład zastosowania profilu okapowego K40 RENOPLAST - przekrój poprzeczny, balkon nieocieplony z posadzką ceramiczną na zaprawie klejowej