
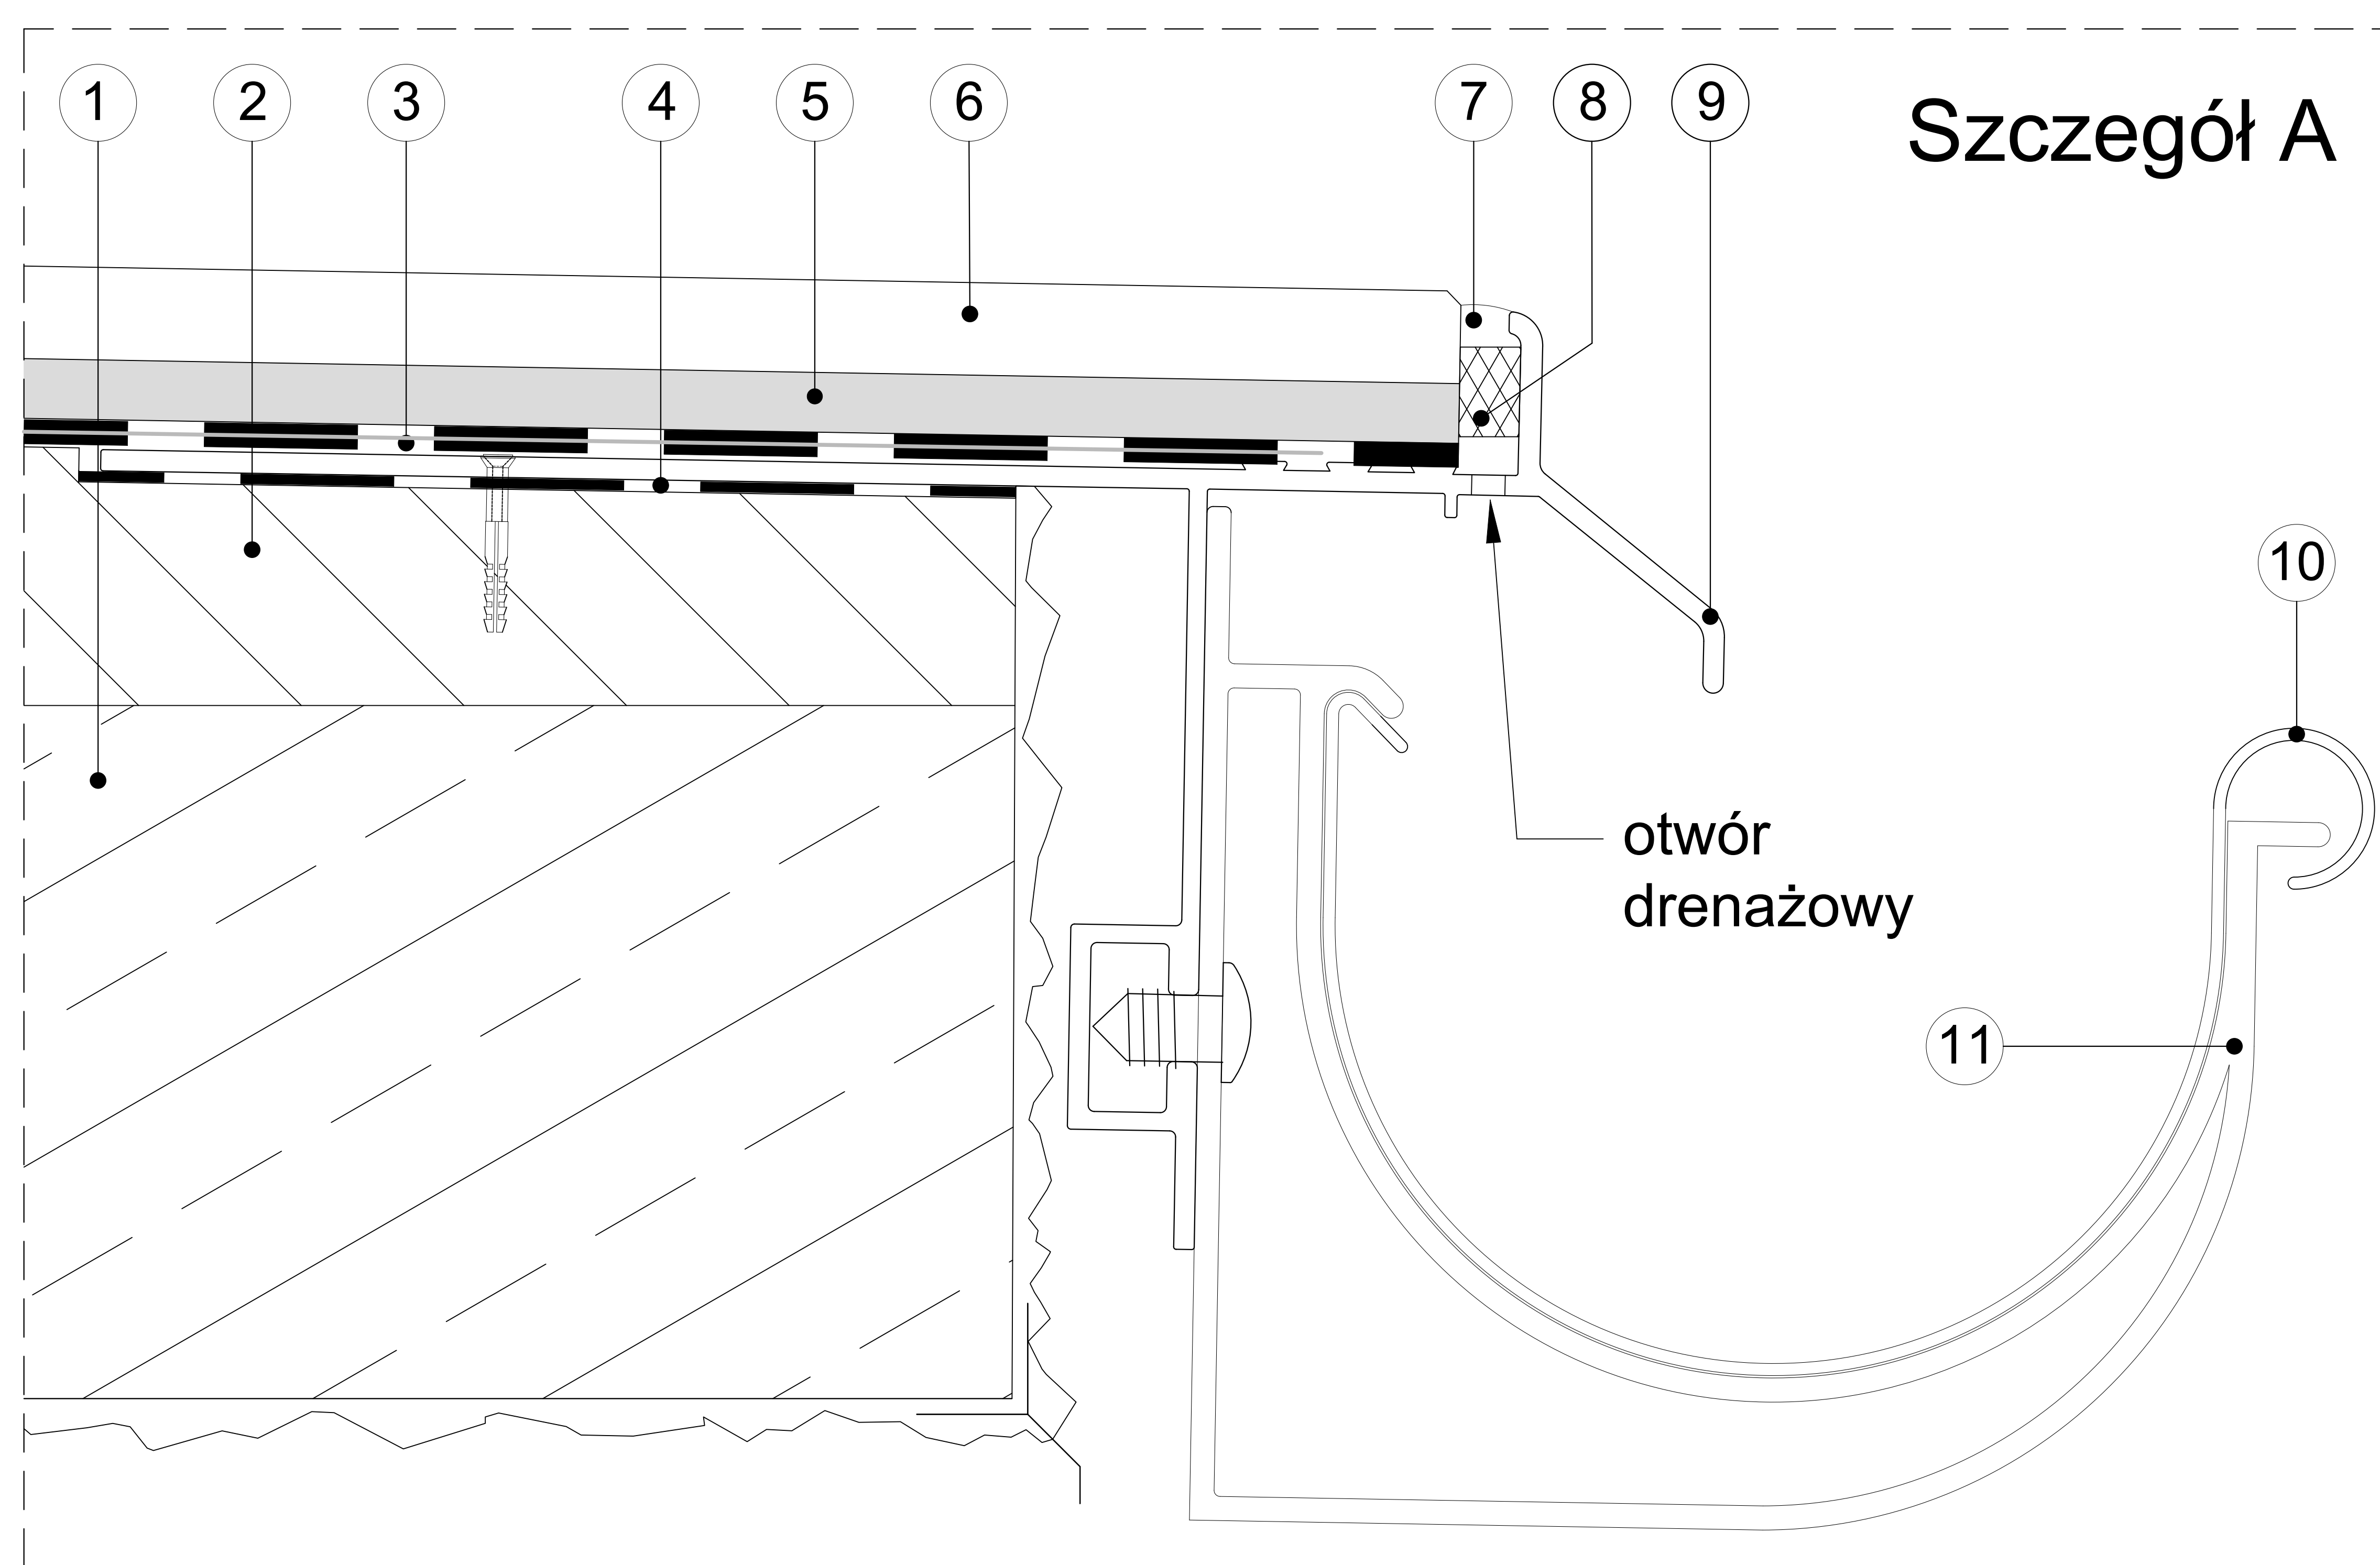


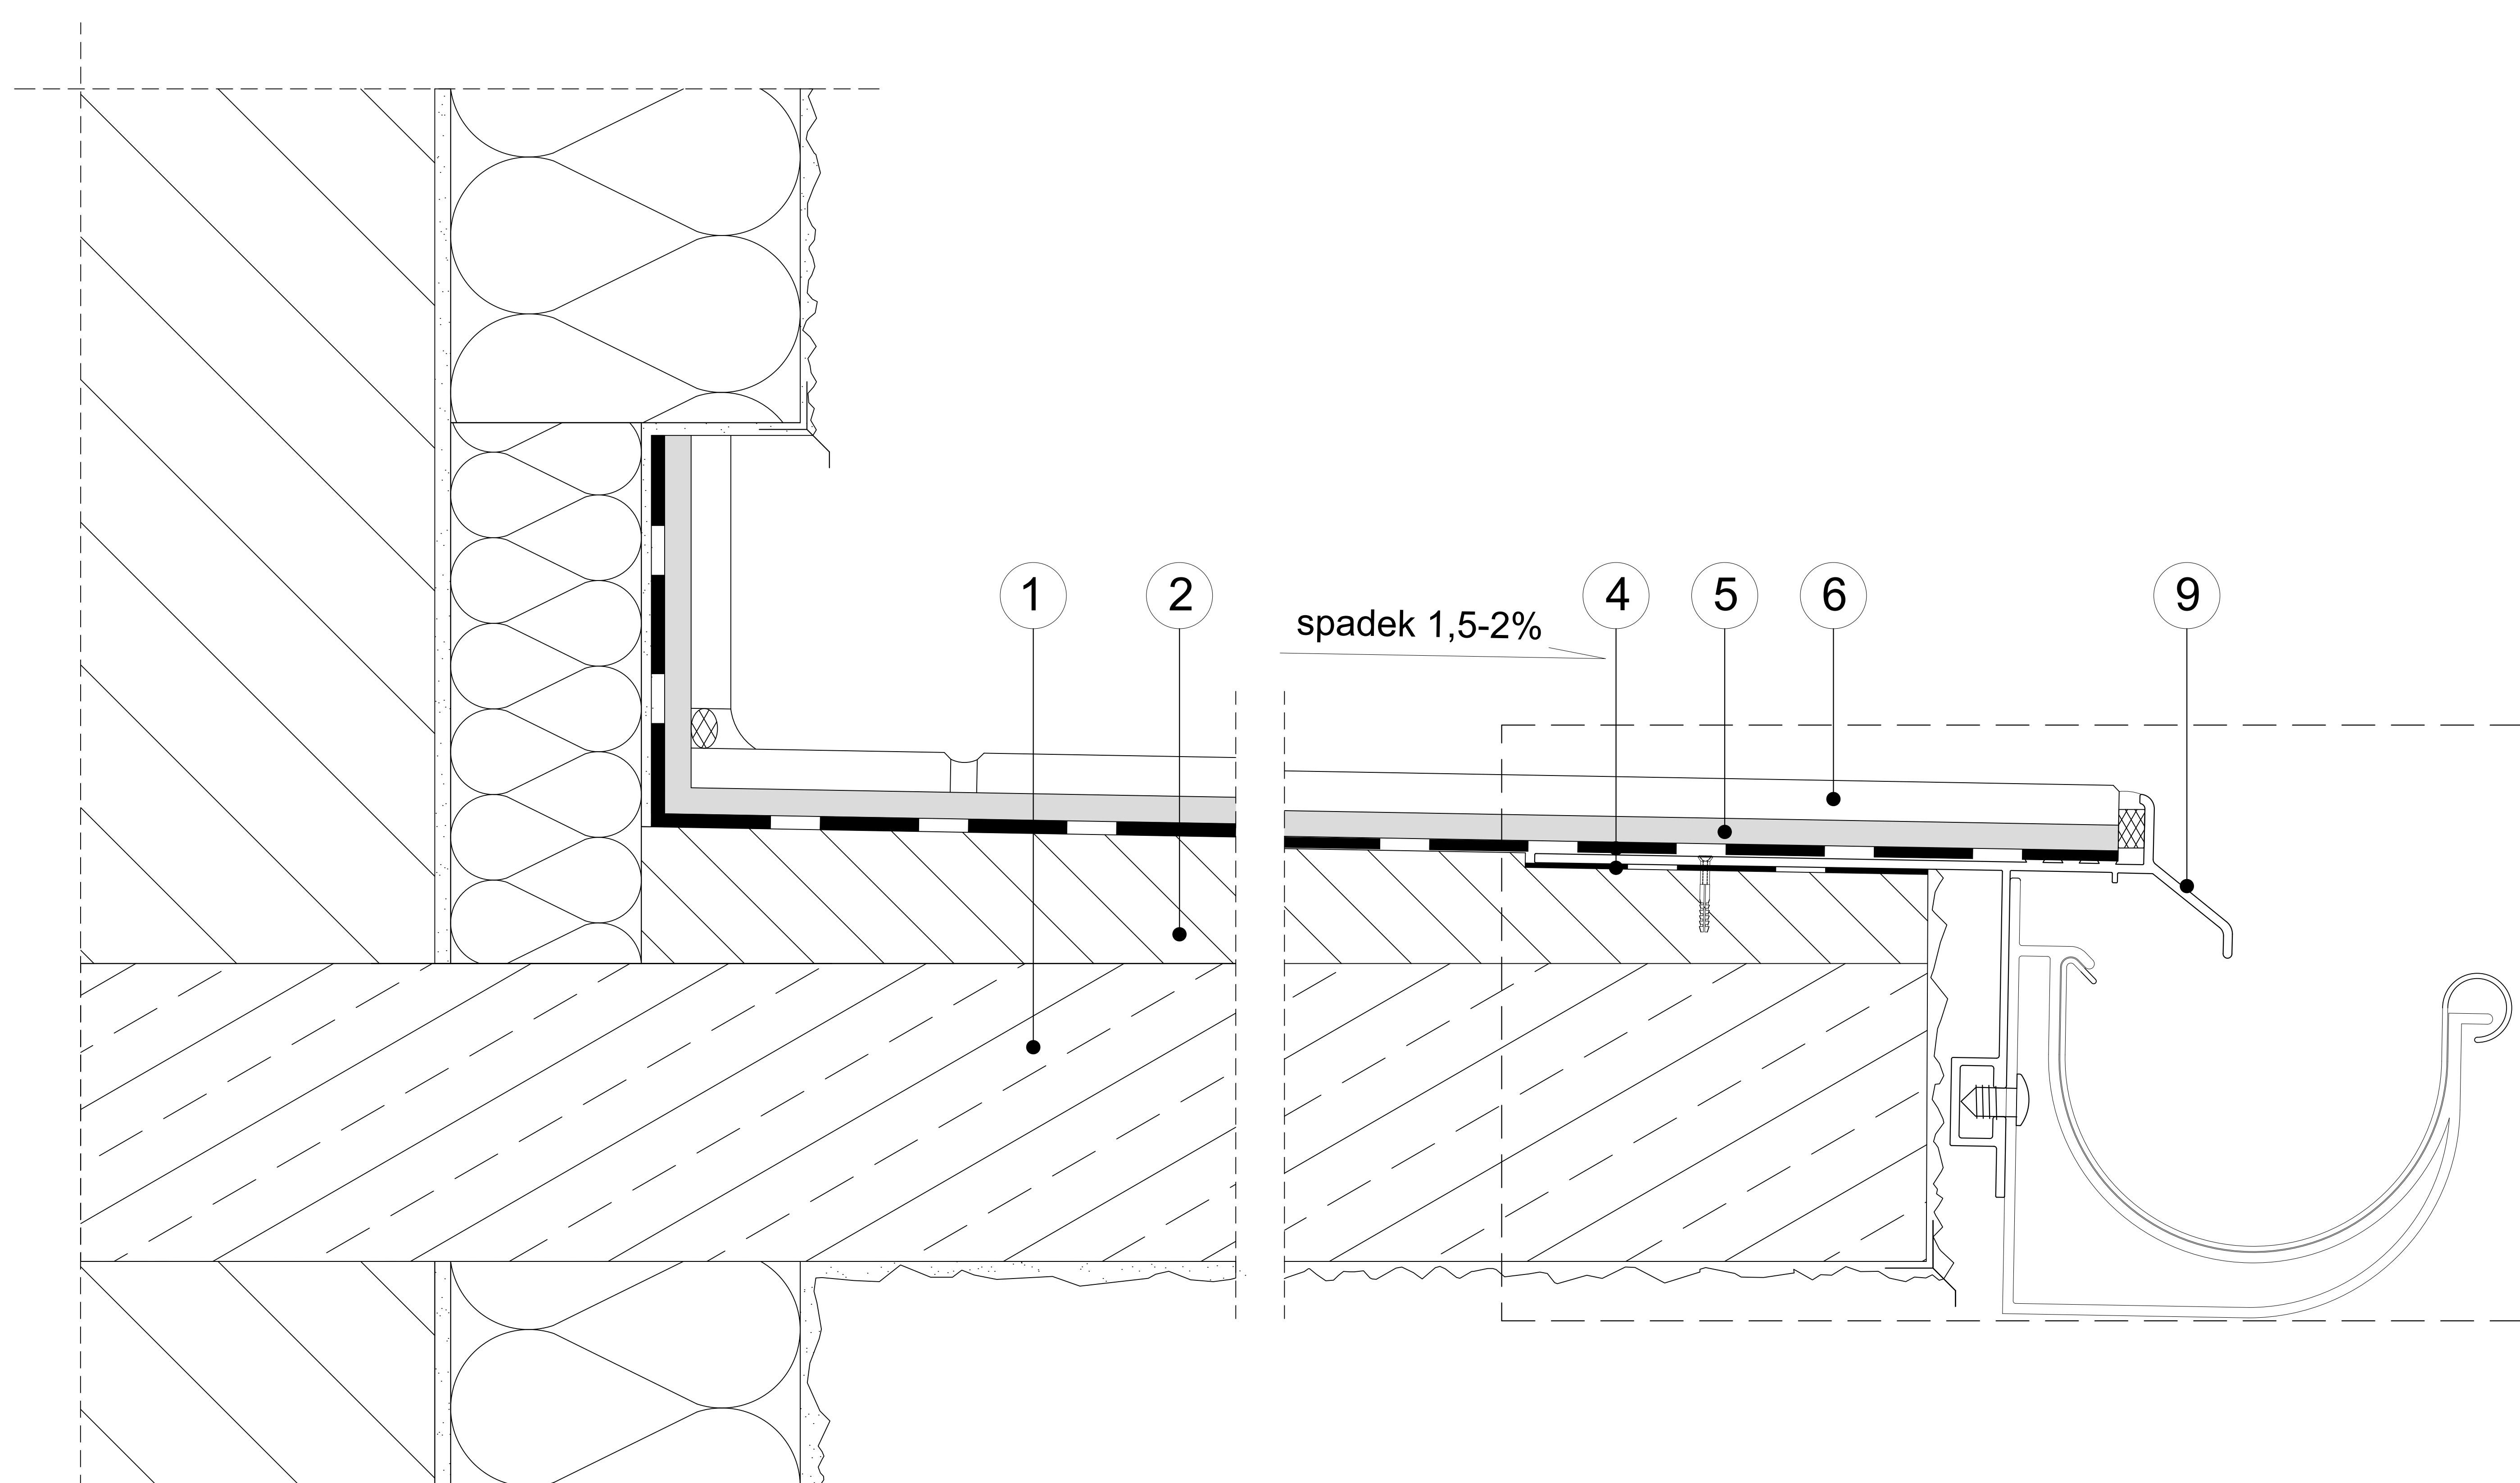

- | | | |
|---|---|--|
| 1 Płyta konstrukcyjna | 4 Zaprawa uszczelniająca | 8 Fabrycznie wklejony sznur dylatacyjny |
| 2 Warstwa spadkowa 1,5-2% | 5 Odkształcalny klej klasy C2 S1 lub S2 | 9 Profil okapowy K40 RENOPLAST |
| 3 Taśma wzmacniająca RENOPLAST PL3 | 6 Płytki ceramiczne | 10 Rynna PVC 75 mm |
| | 7 Elastyczna masa uszczelniająca | 11 Hak rynnowy RENOPLAST MG75 lub G75 |

Haki rynnowe RENOPLAST MG75 - są kompatybilne z rynnami PVC o średnicy 75 mm producentów Gamrat i Marley.

Haki rynnowe RENOPLAST G75 - są kompatybilne z rynnami PVC o średnicy 75 mm producentów Bryza i Gamrat.

Niniejszy rysunek nie wyczerpuje wszystkich aspektów technicznych wykonania prac. Integralną częścią rysunków są Karty Techniczne poszczególnych produktów.

Renoplast

RENOPLAST Sp. z o.o. www.renoplast.pl
ul. Fabryczna 14 biuro@renoplast.pl
34-300 Żywiec tel. +48 33 863 78 89

Przykład zastosowania profilu okapowego K40 RENOPLAST z rynną PVC 75 mm - przekrój poprzeczny, balkon nieocieplony z posadzką ceramiczną na zaprawie klejowej