
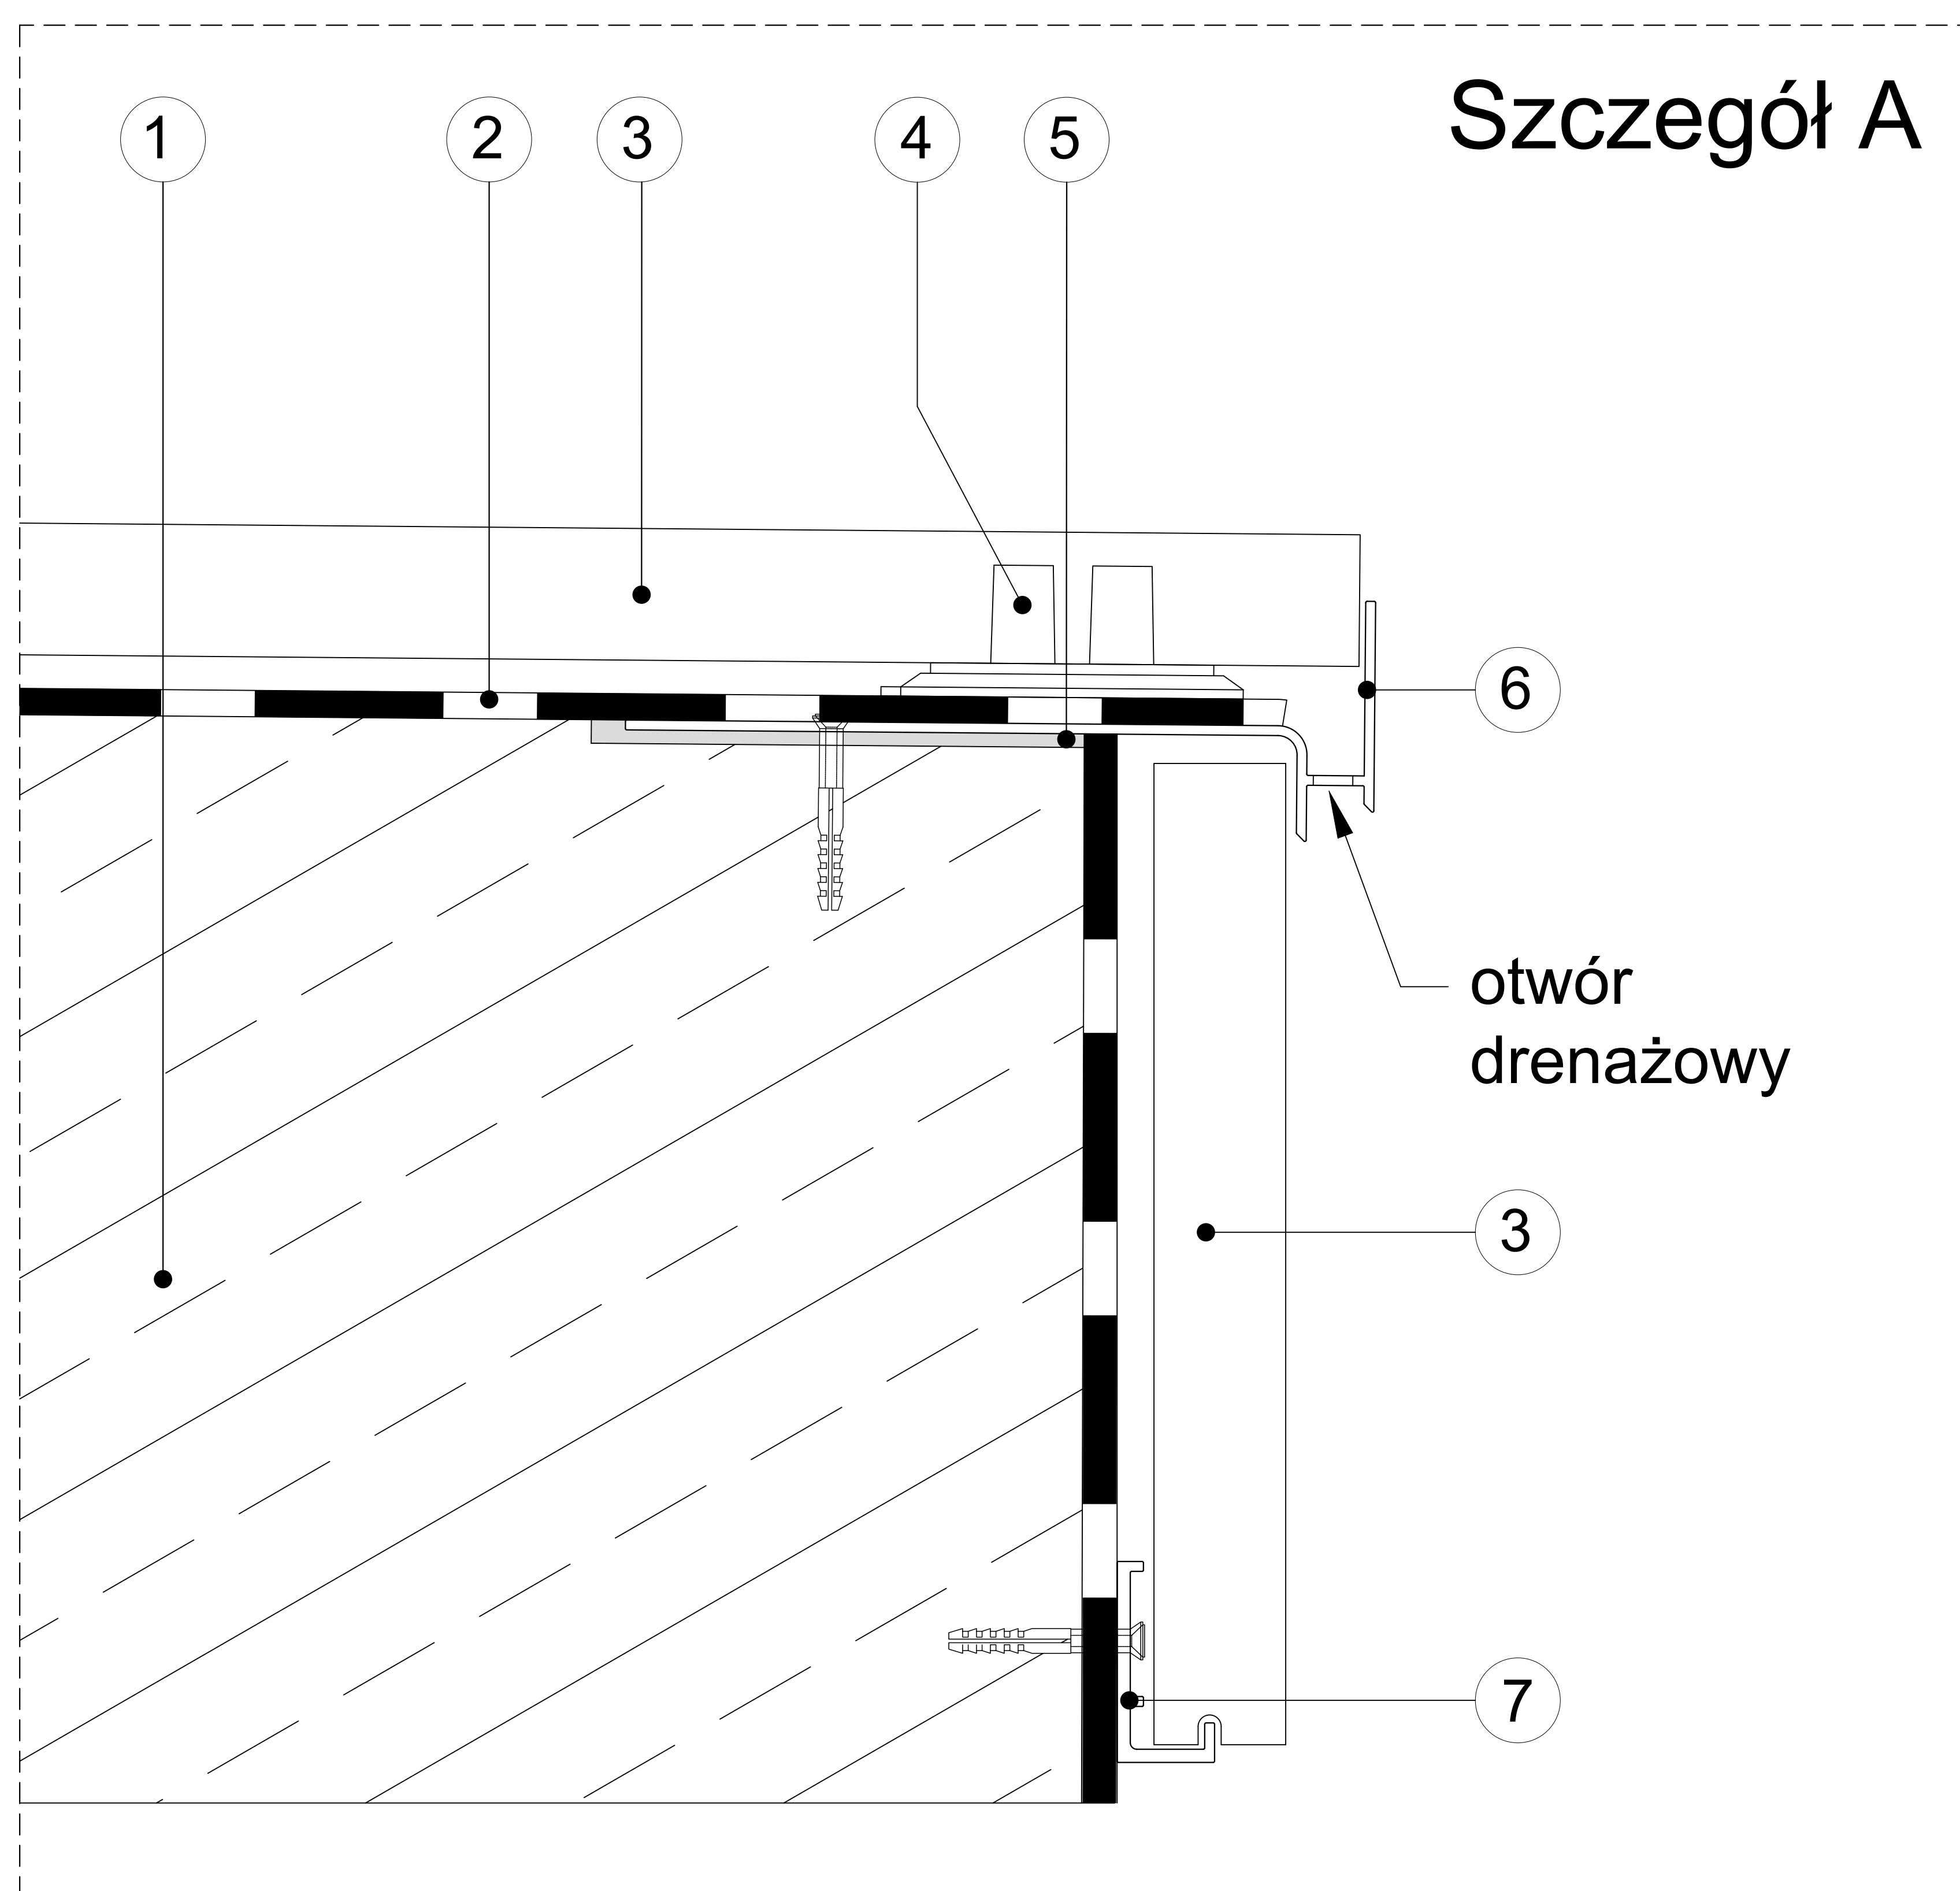


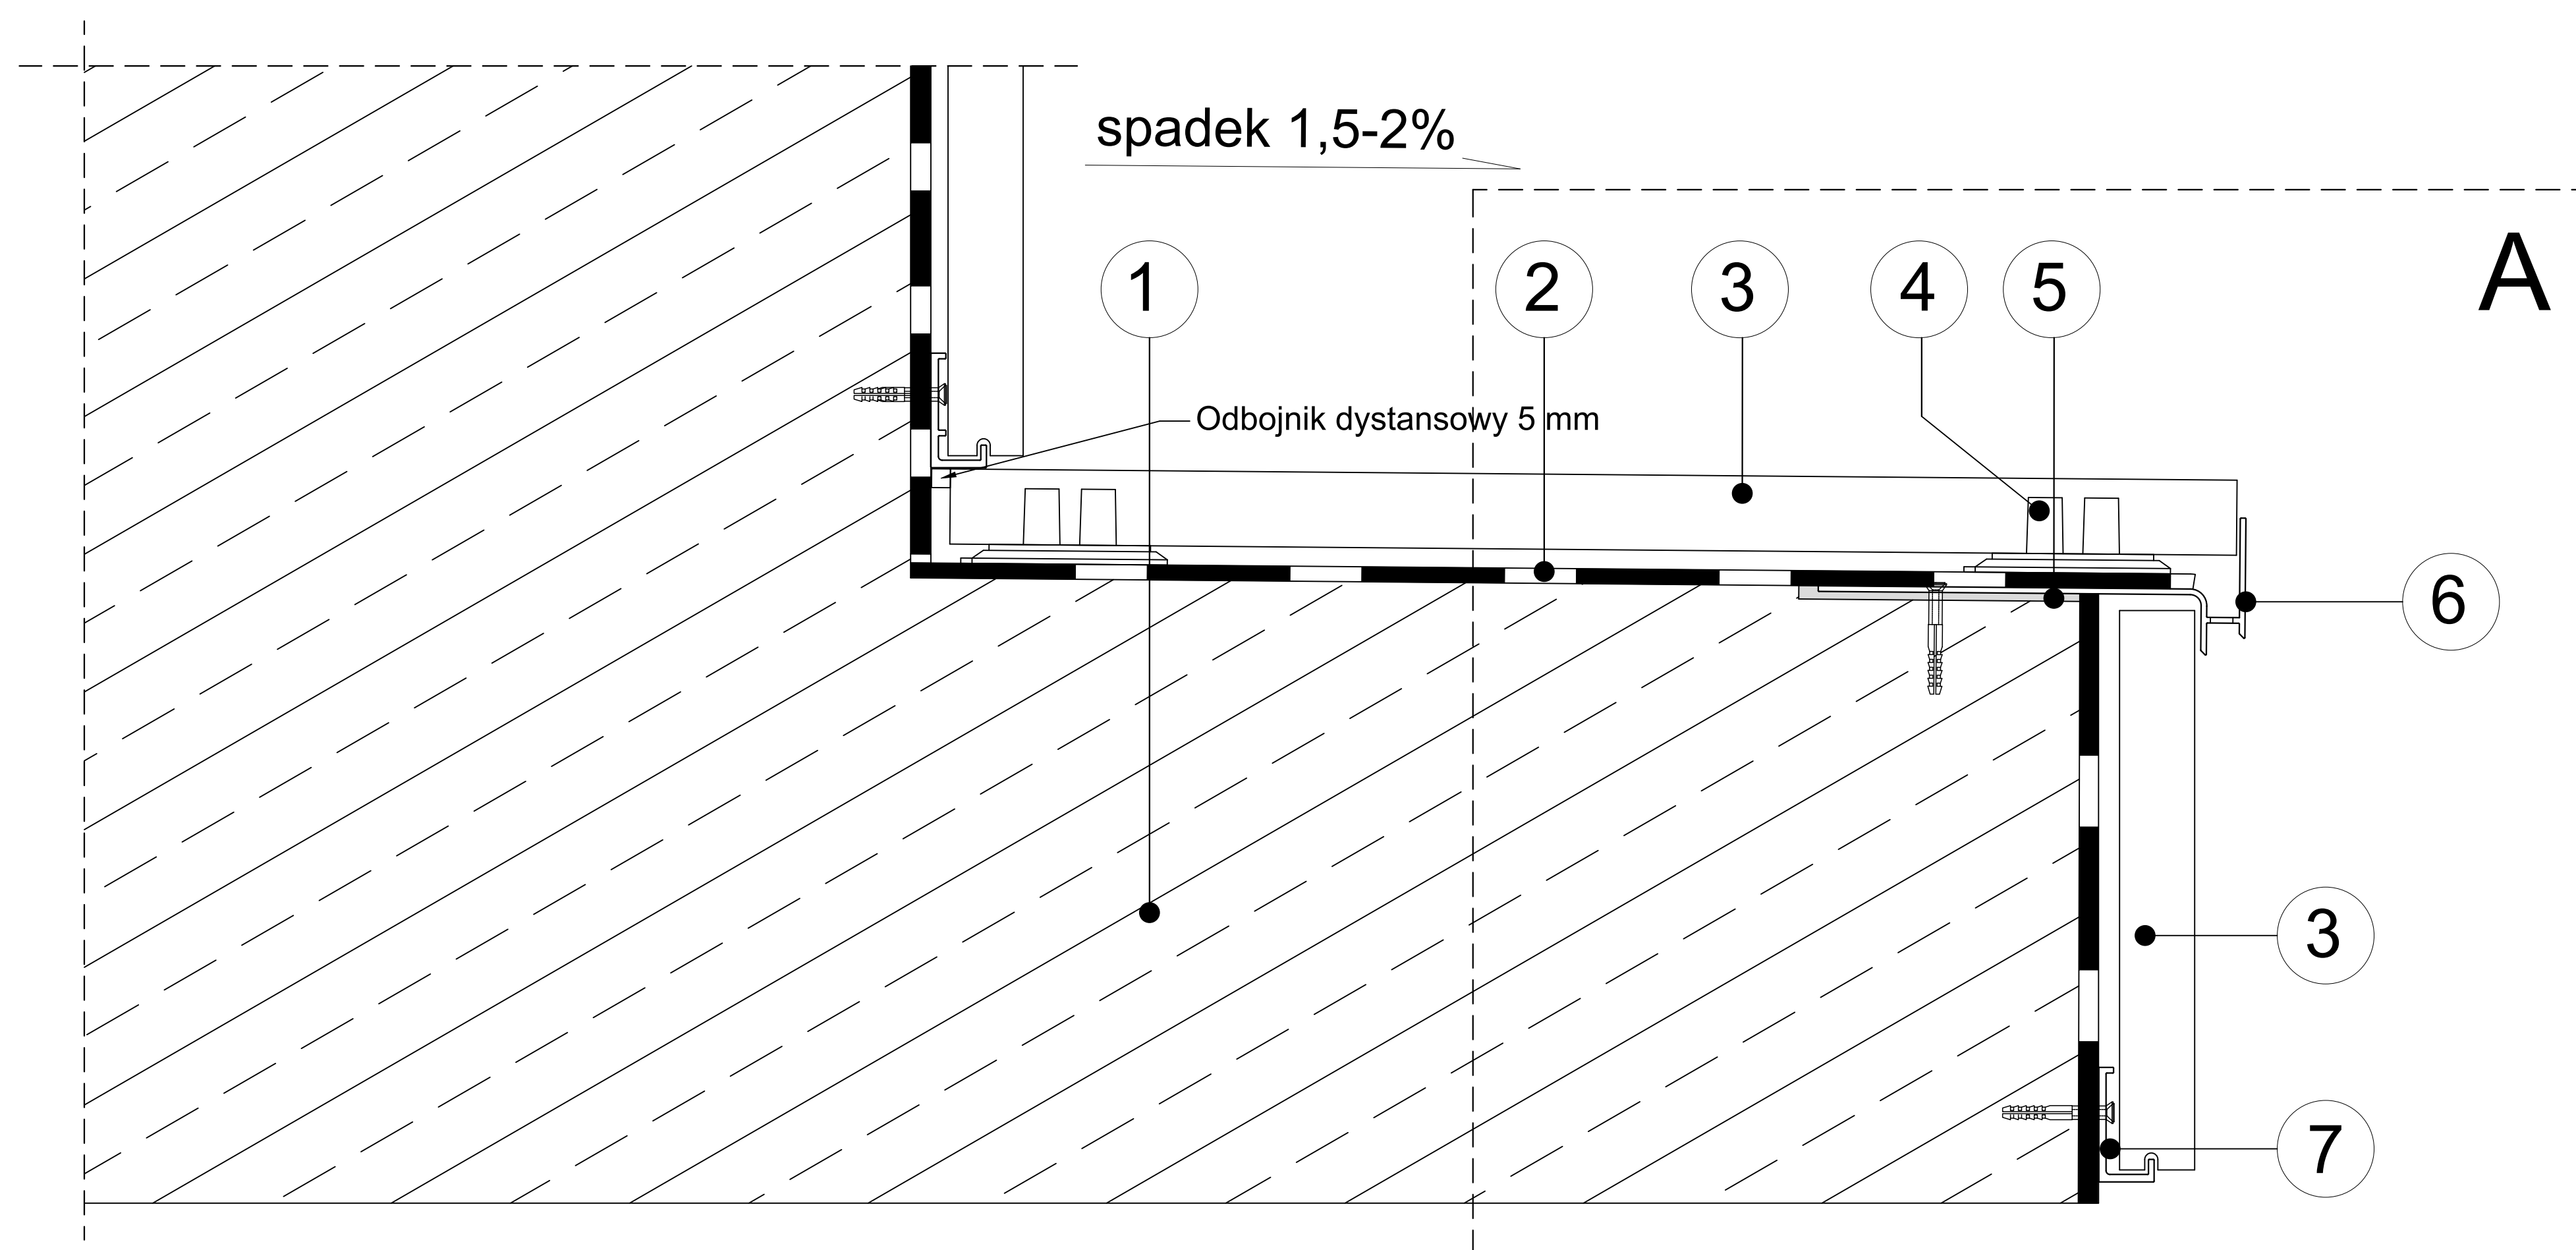

- | | |
|------------------------------------|--|
| 1 Płyta konstrukcyjna | 5 Masa klejąco uszczelniająca |
| 2 Membrana EPDM RENOPLAST | 6 Profil schodowy SW RENOPLAST |
| 3 Płytki grubowarstwowe o gr. 2 cm | 7 Wspornik schodowy dolny SWD ukryty RENOPLAST |
| 4 Wspornik SMART MINI RENOPLAST | |

Niniejszy rysunek nie wyczerpuje wszystkich aspektów technicznych wykonania prac. Integralną częścią rysunków są Karty Techniczne poszczególnych produktów.

Renoplast

RENOPLAST Sp. z o.o.
ul. Fabryczna 14
34-300 Żywiec

www.renoplast.pl
biuro@renoplast.pl
tel. +48 33 863 78 89

Przykład zastosowania profilu schodowego **SW RENOPLAST** oraz wspornika schodowego **SWD ukrytego RENOPLAST** - przekrój poprzeczny, schody z hydroizolacją membrany EPDM **RENOPLAST**, posadzką podniesioną z płytkami grubowarstwowymi, na wspornikach **SMART MINI RENOPLAST**.