
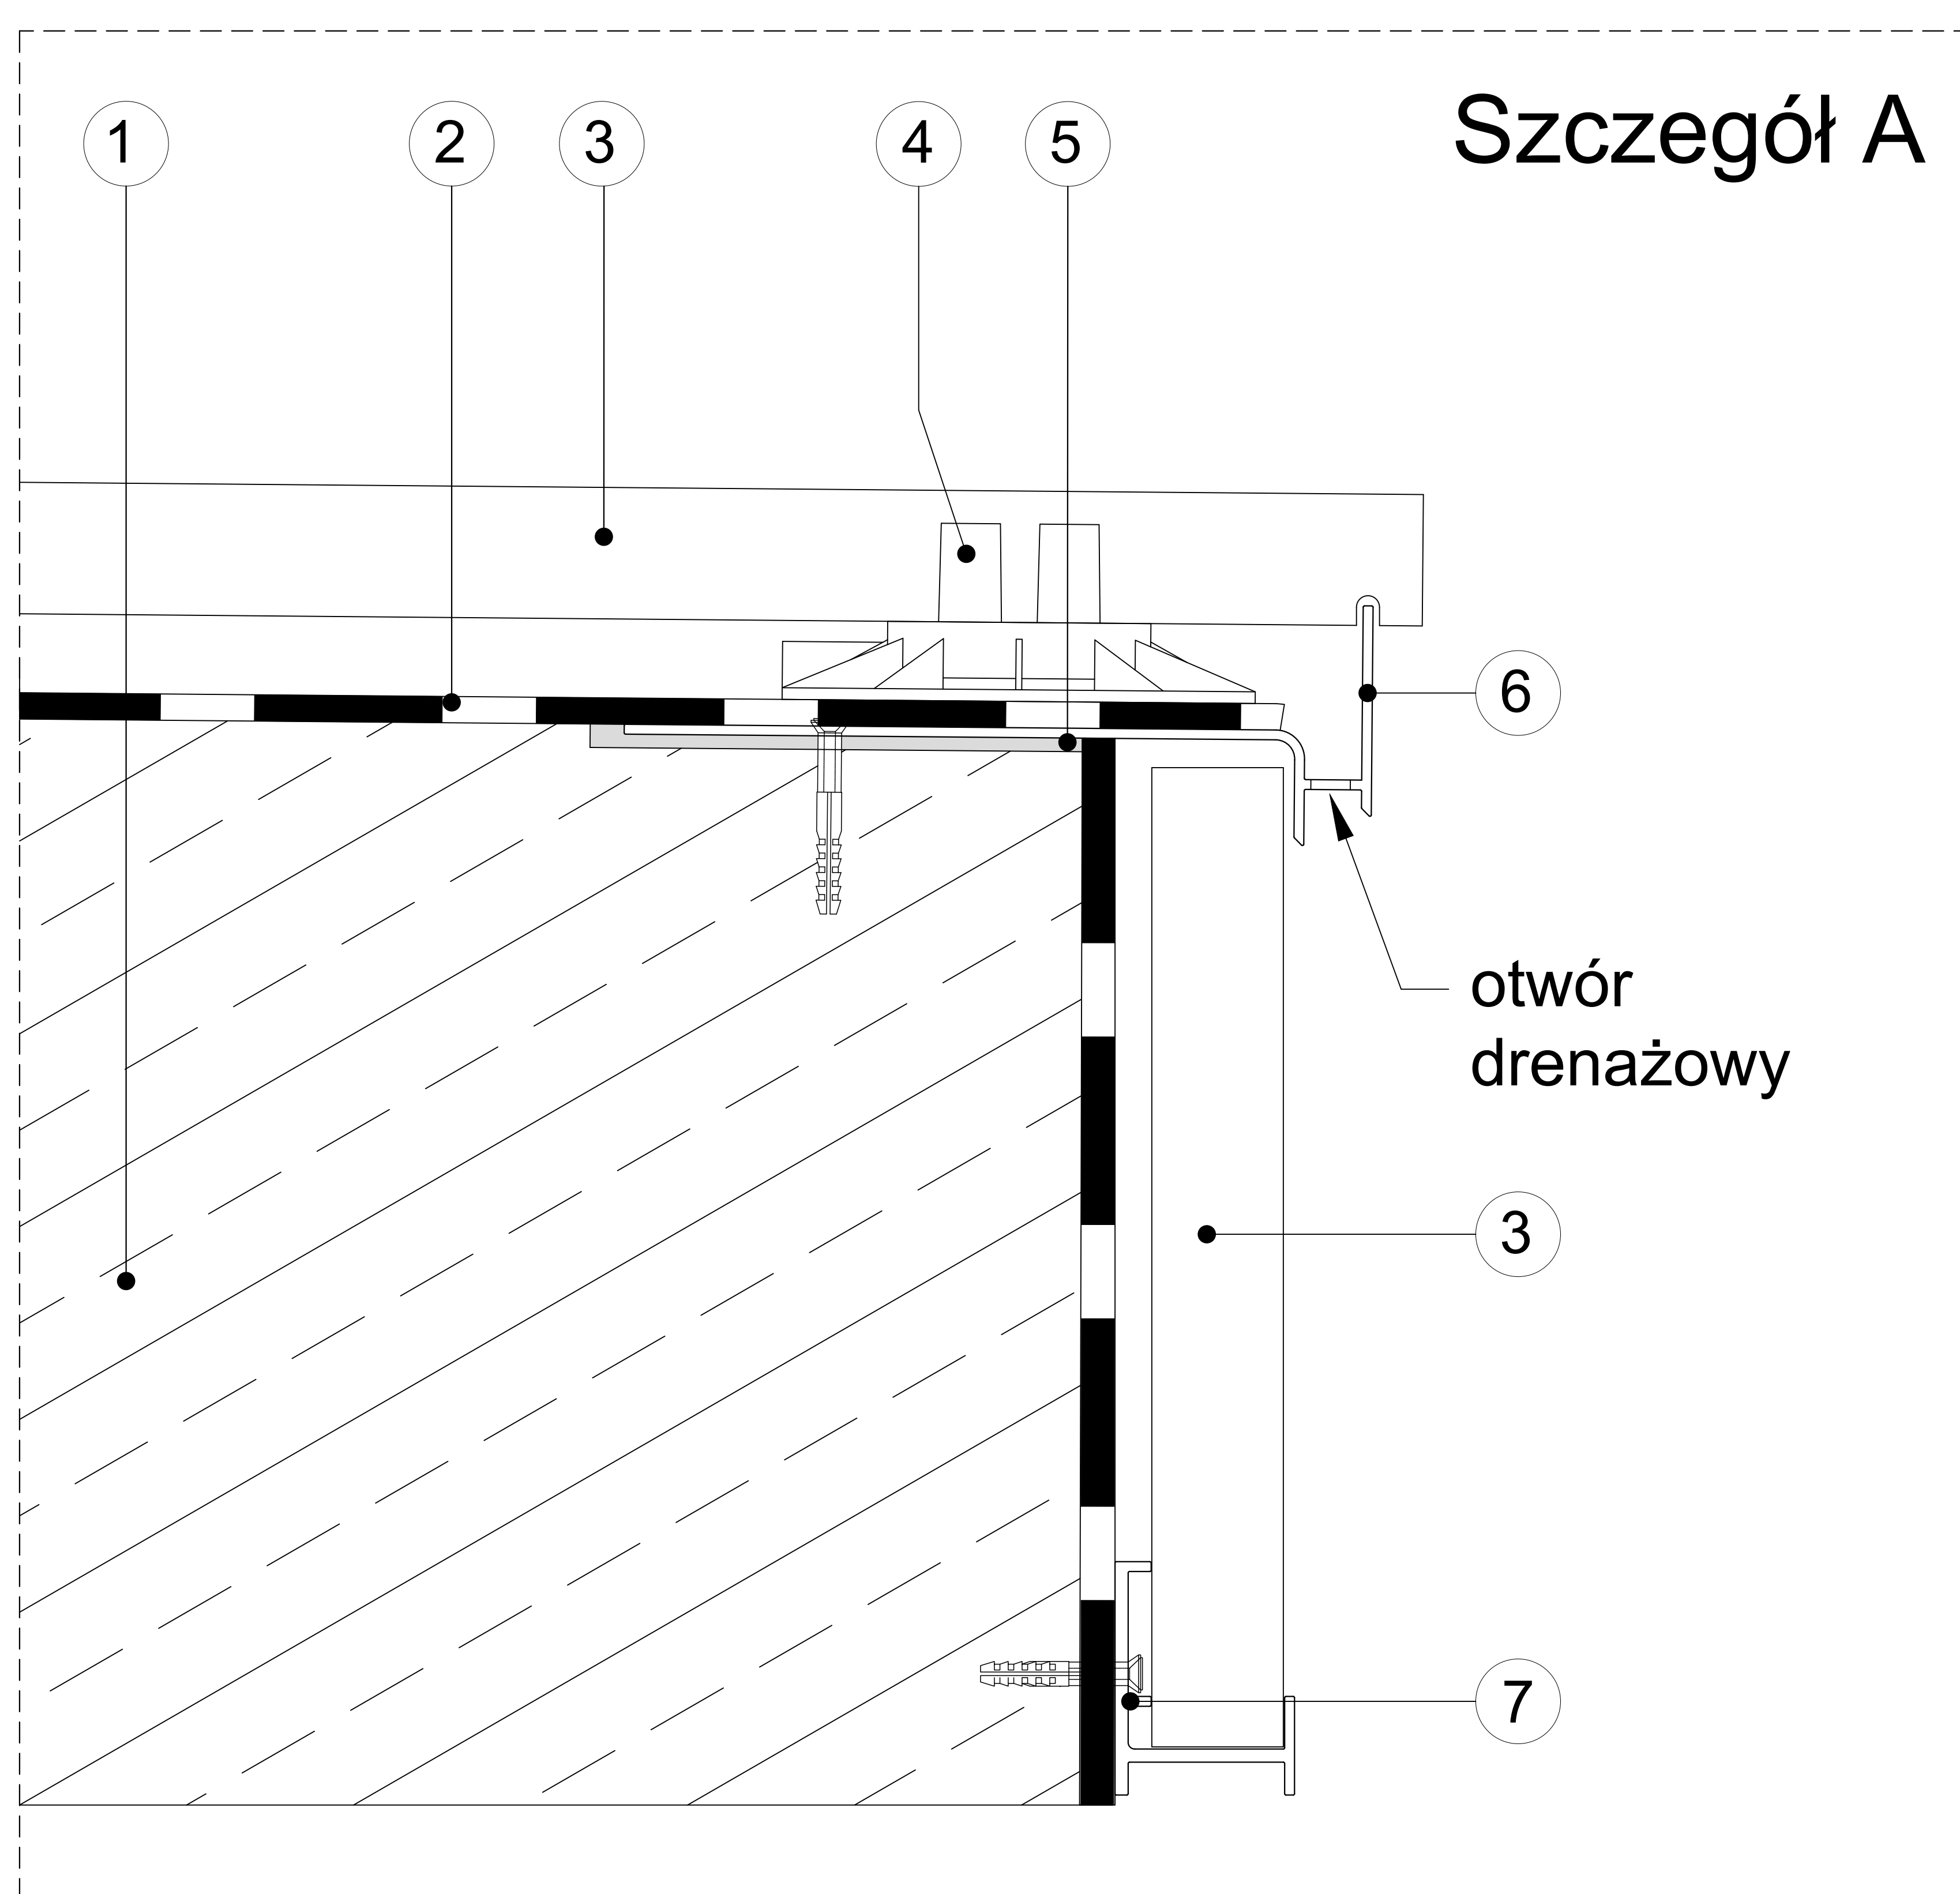


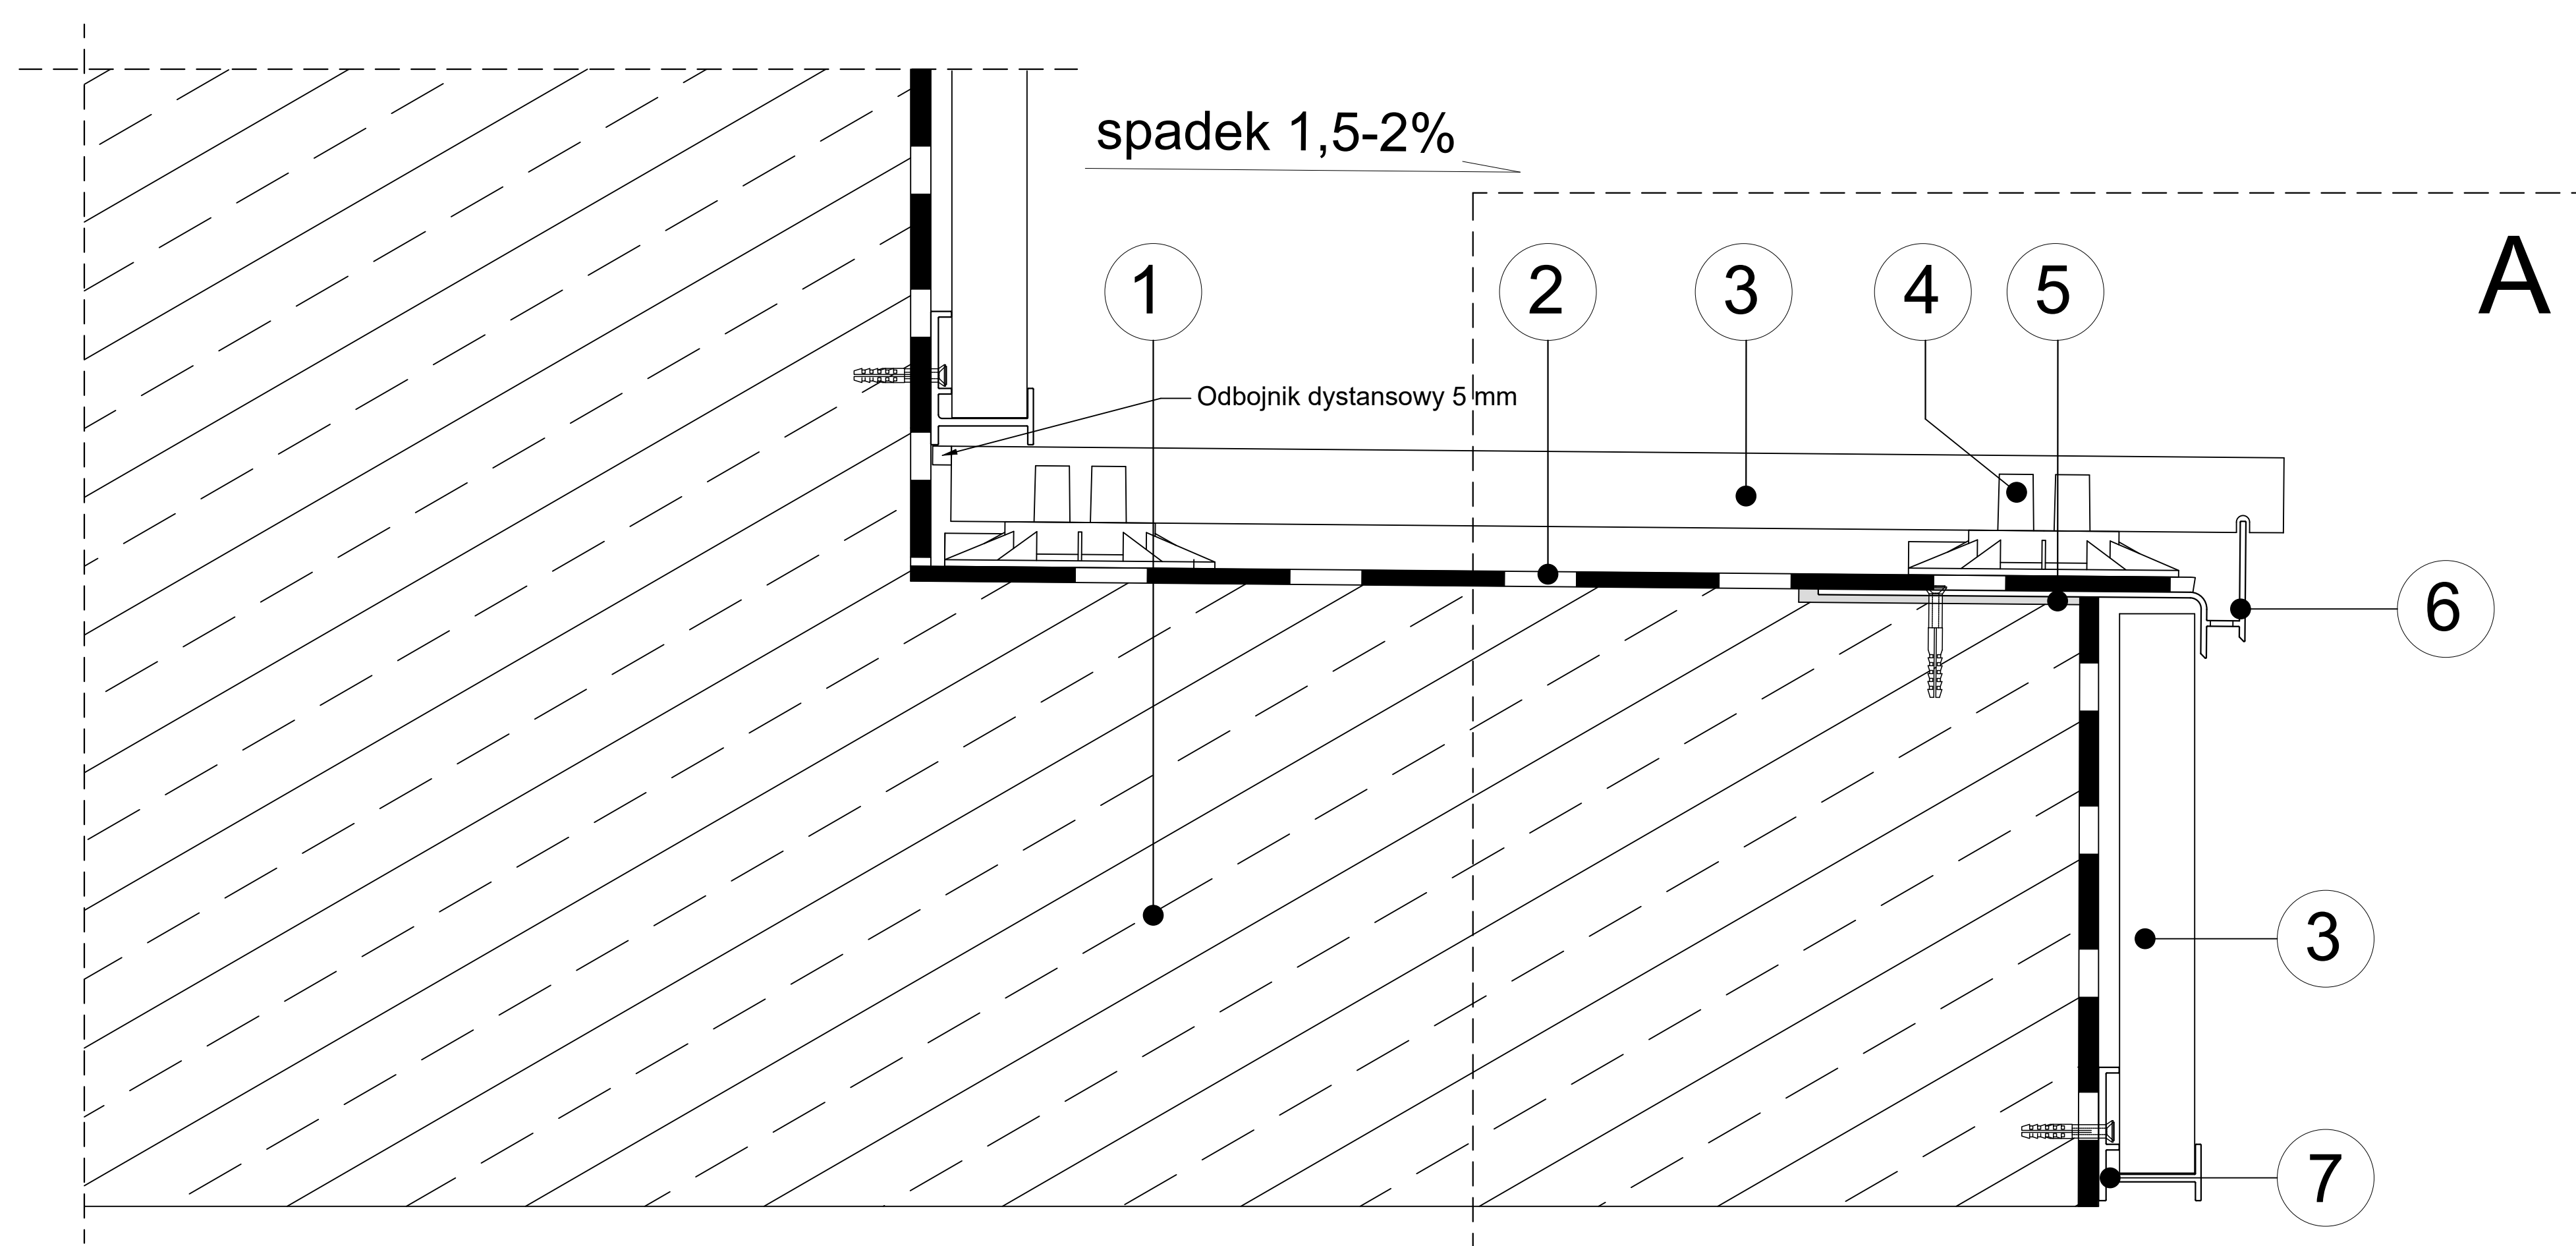

- | | |
|------------------------------------|--|
| ① Płyta konstrukcyjna | ⑤ Masa klejąco uszczelniająca |
| ② Membrana EPDM RENOPLAST | ⑥ Profil schodowy SW RENOPLAST |
| ③ Płytki grubowarstwowe o gr. 2 cm | ⑦ Wspornik schodowy dolny SWD RENOPLAST |
| ④ Wspornik SMART RENOPLAST | |

Niniejszy rysunek nie wyczerpuje wszystkich aspektów technicznych wykonania prac. Integralną częścią rysunków są Karty Techniczne poszczególnych produktów.

Renoplast

RENOPLAST Sp. z o.o.
ul. Fabryczna 14
34-300 Żywiec

www.renoplast.pl
biuro@renoplast.pl
tel. +48 33 863 78 89

Przykład zastosowania profilu schodowego **SW RENOPLAST** oraz wspornika schodowego **SWD RENOPLAST** - przekrój poprzeczny, schody z hydroizolacją z membrany **EPDM RENOPLAST**, posadzką podniesioną z płytkami grubowarstwowymi, na wspornikach **SMART RENOPLAST**.