
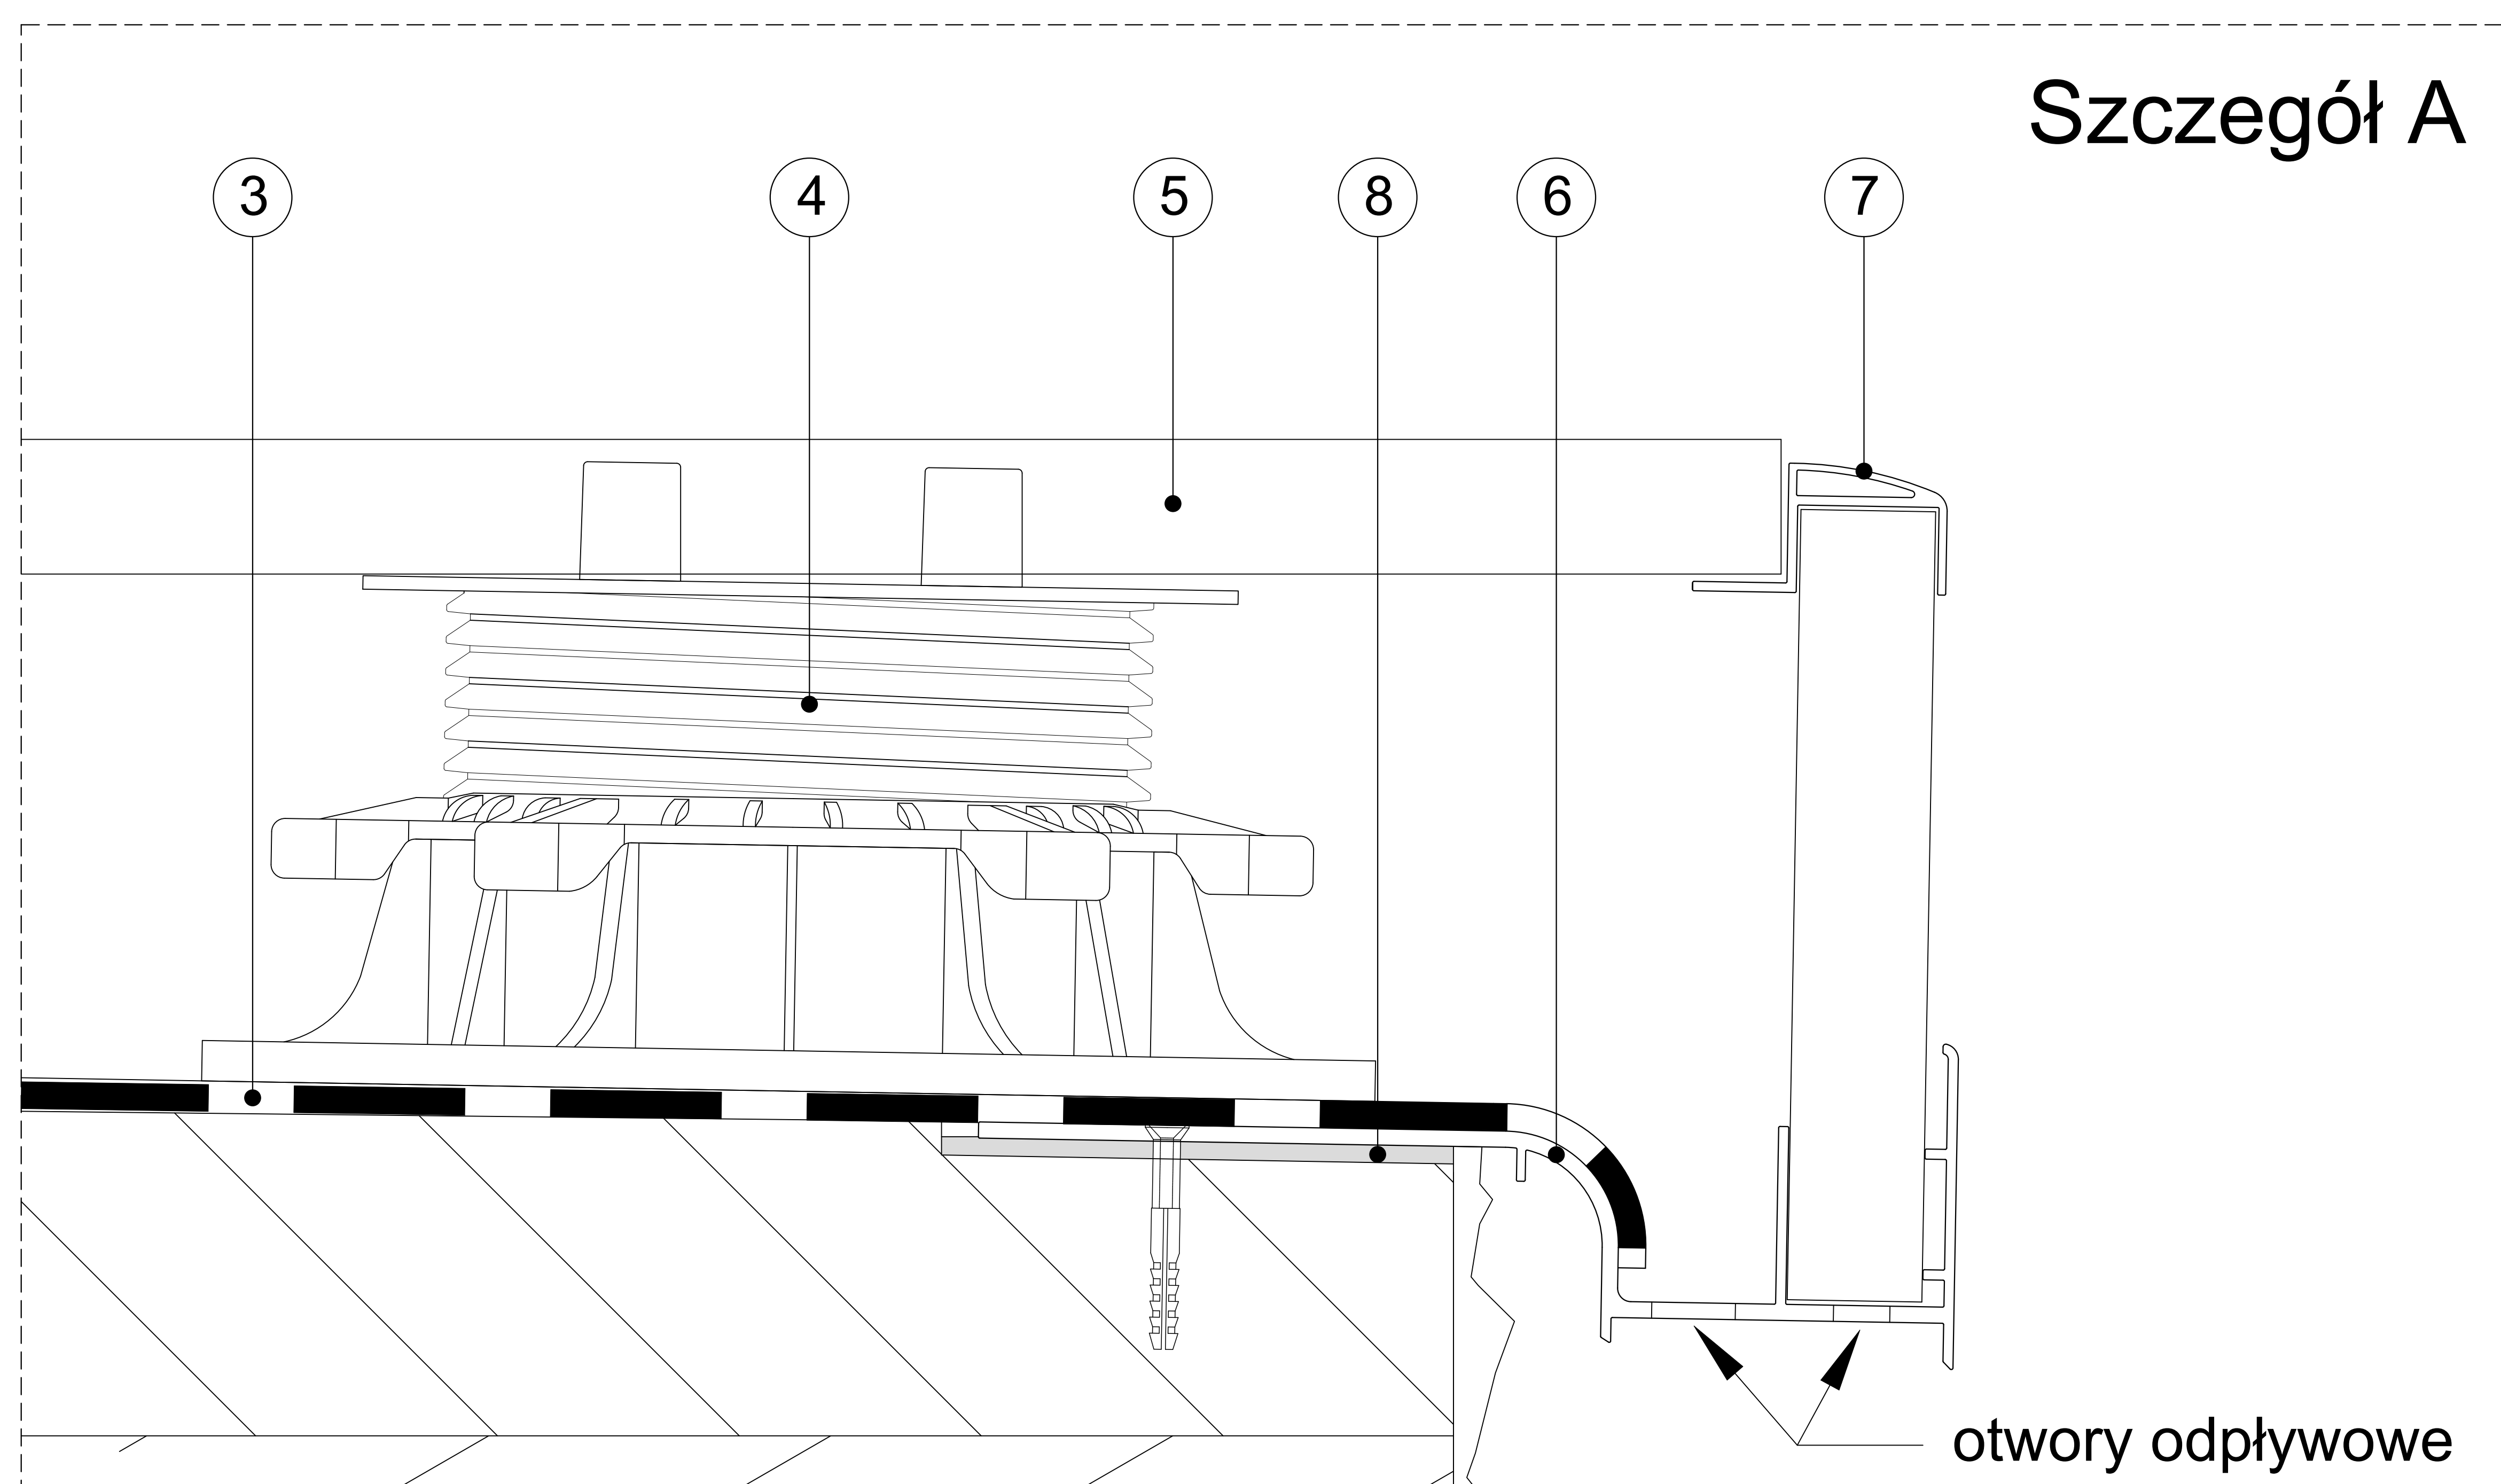


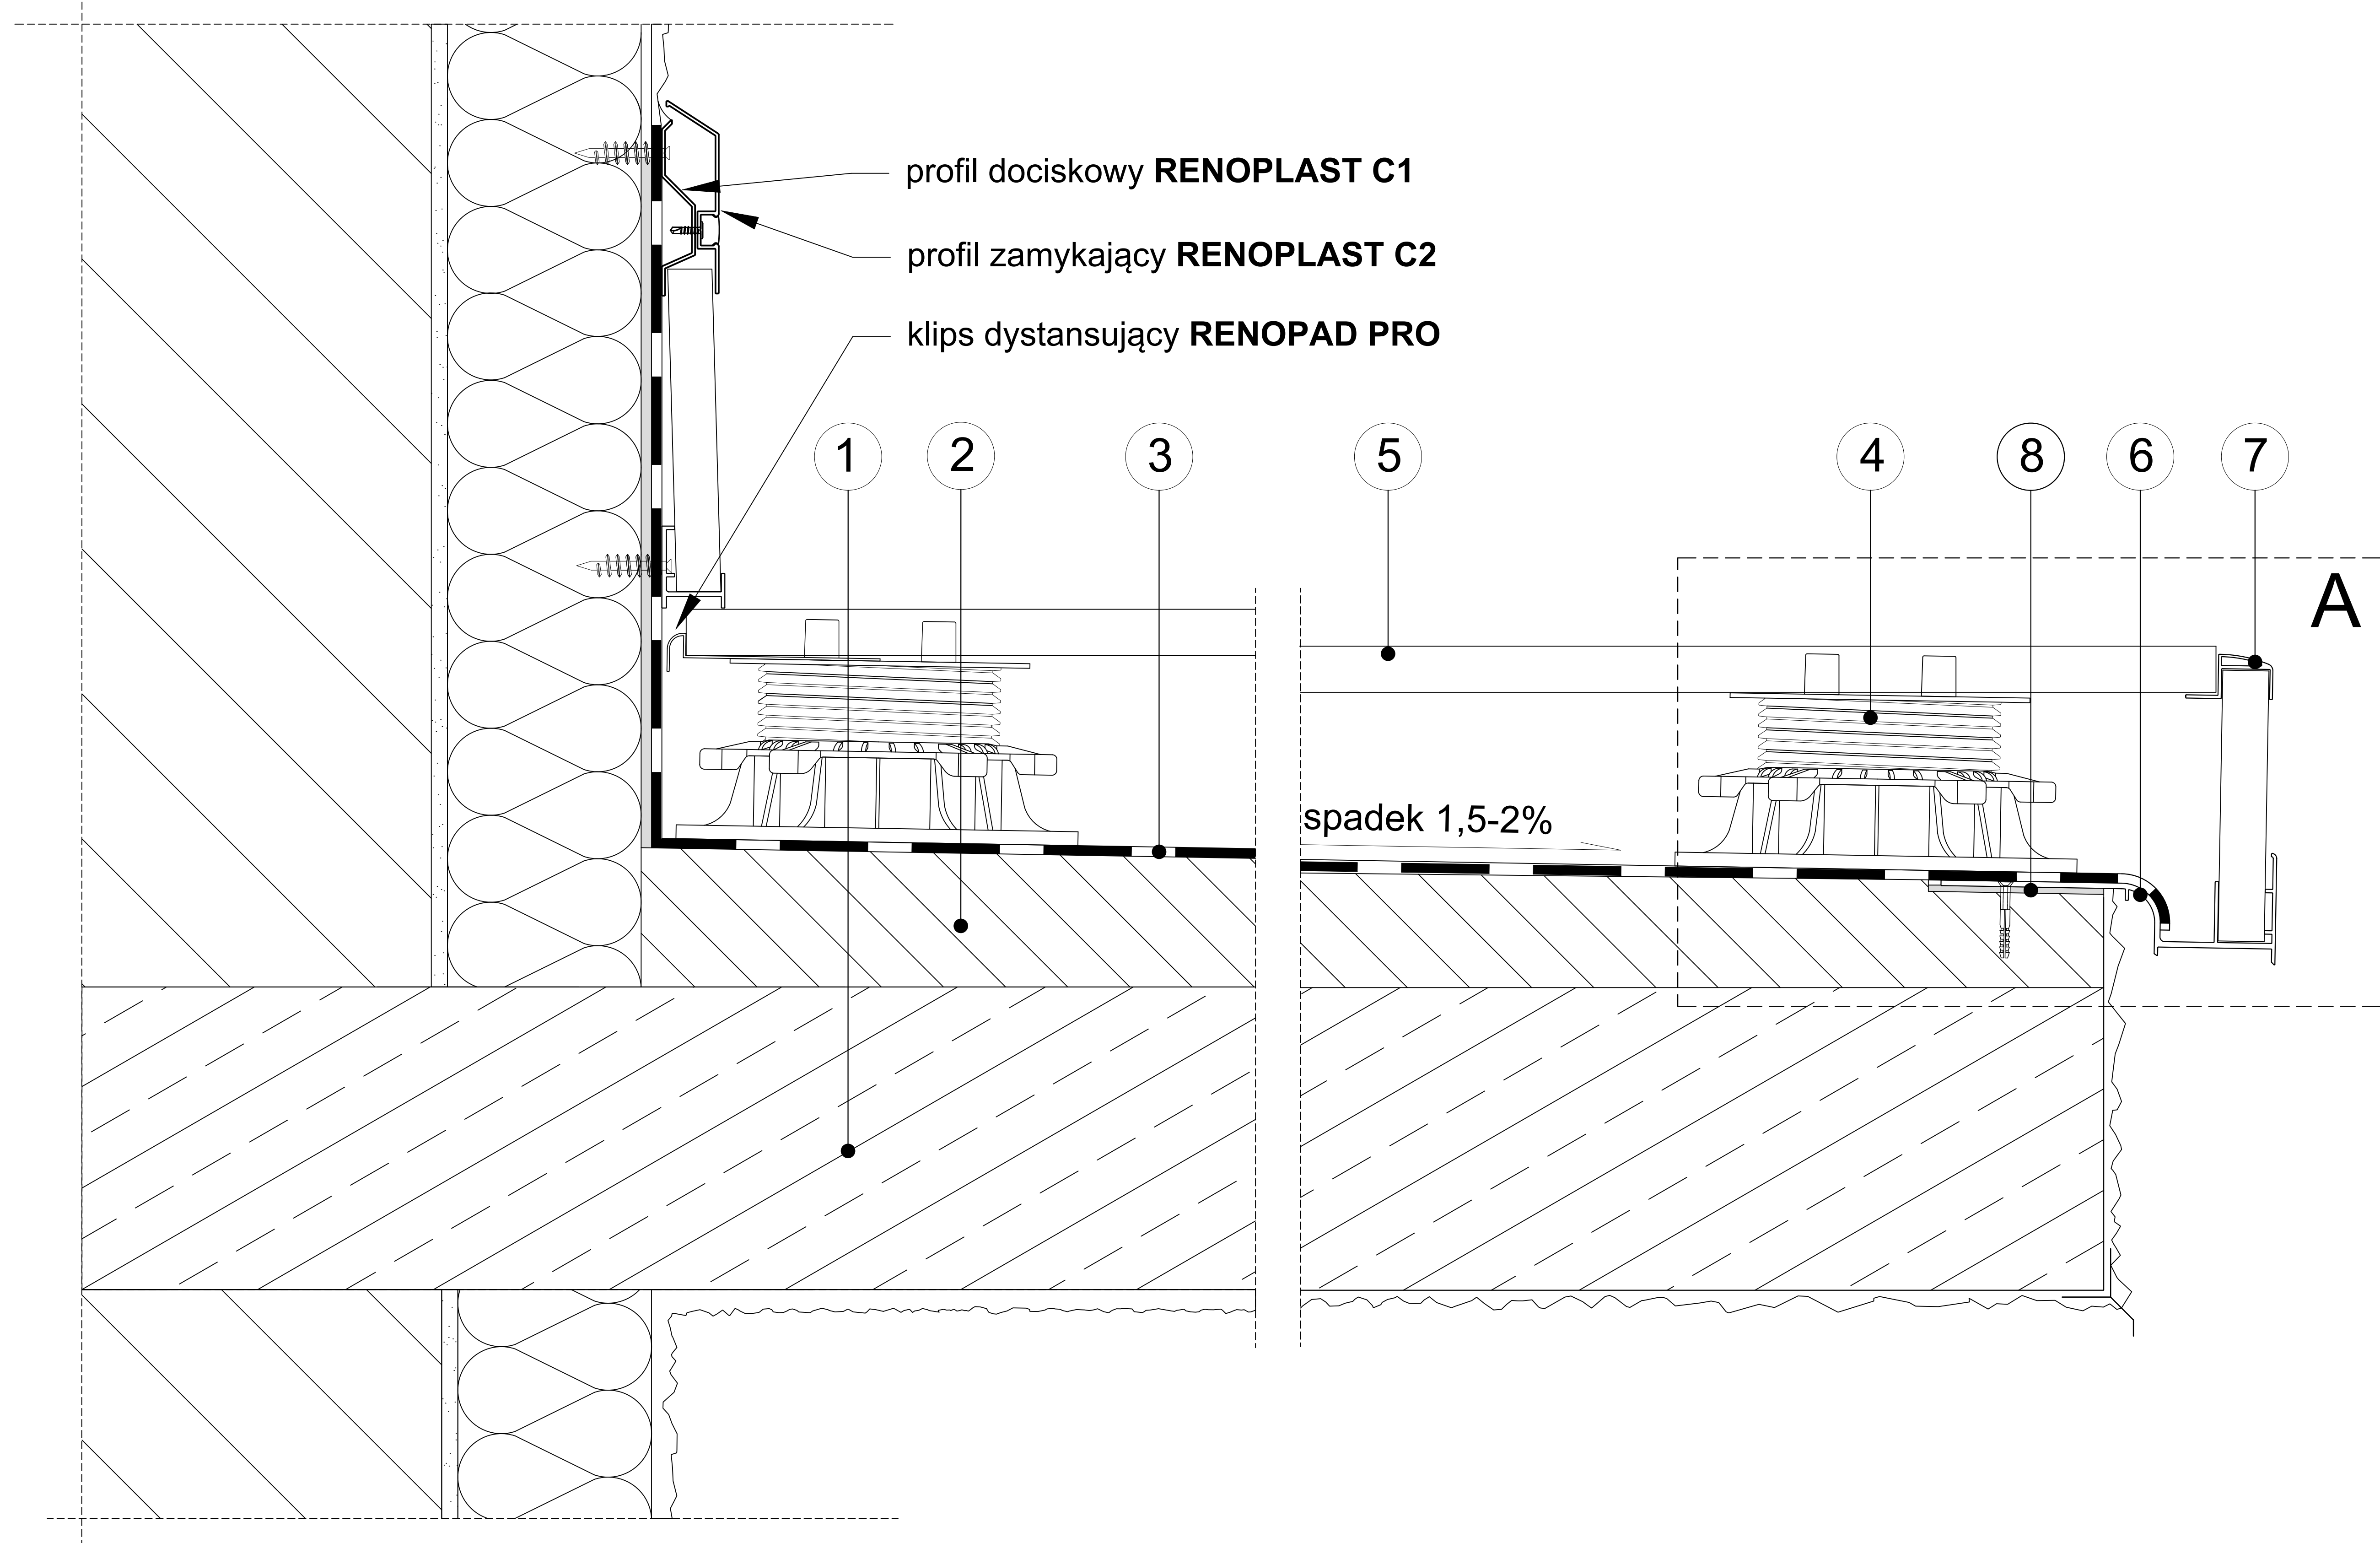

- | | |
|--|---|
| 1 Płyta konstrukcyjna | 5 Płytki grubowarstwowe o gr. 2 cm |
| 2 Warstwa spadkowa 1,5-2% | 6 Profil okapowy W20 RENOPLAST |
| 3 Membrana EPDM RENOPLAST | 7 Profil zamykający W20Z RENOPLAST |
| 4 Wspornik regulowany RENOPAD PRO RENOPLAST | 8 Masa klejąco uszczelniająca |

Niniejszy rysunek nie wyczerpuje wszystkich aspektów technicznych wykonania prac. Integralną częścią rysunków są Karty Techniczne poszczególnych produktów.

Renoplast

RENOPLAST Sp. z o.o.
 ul. Fabryczna 14
 34-300 Żywiec

www.renoplast.pl
 biuro@renoplast.pl
 tel. +48 33 863 78 89

Przykład zastosowania profilu okapowego W20 RENOPLAST -
 przekrój poprzeczny, balkon nieocieplony z hydroizolacją
 z membrany **EPDM RENOPLAST**, posadzka podniesiona
 z płytkami grubowarstwowymi, ułożonymi na wspornikach
 regulowanych **RENOPAD PRO RENOPLAST**