



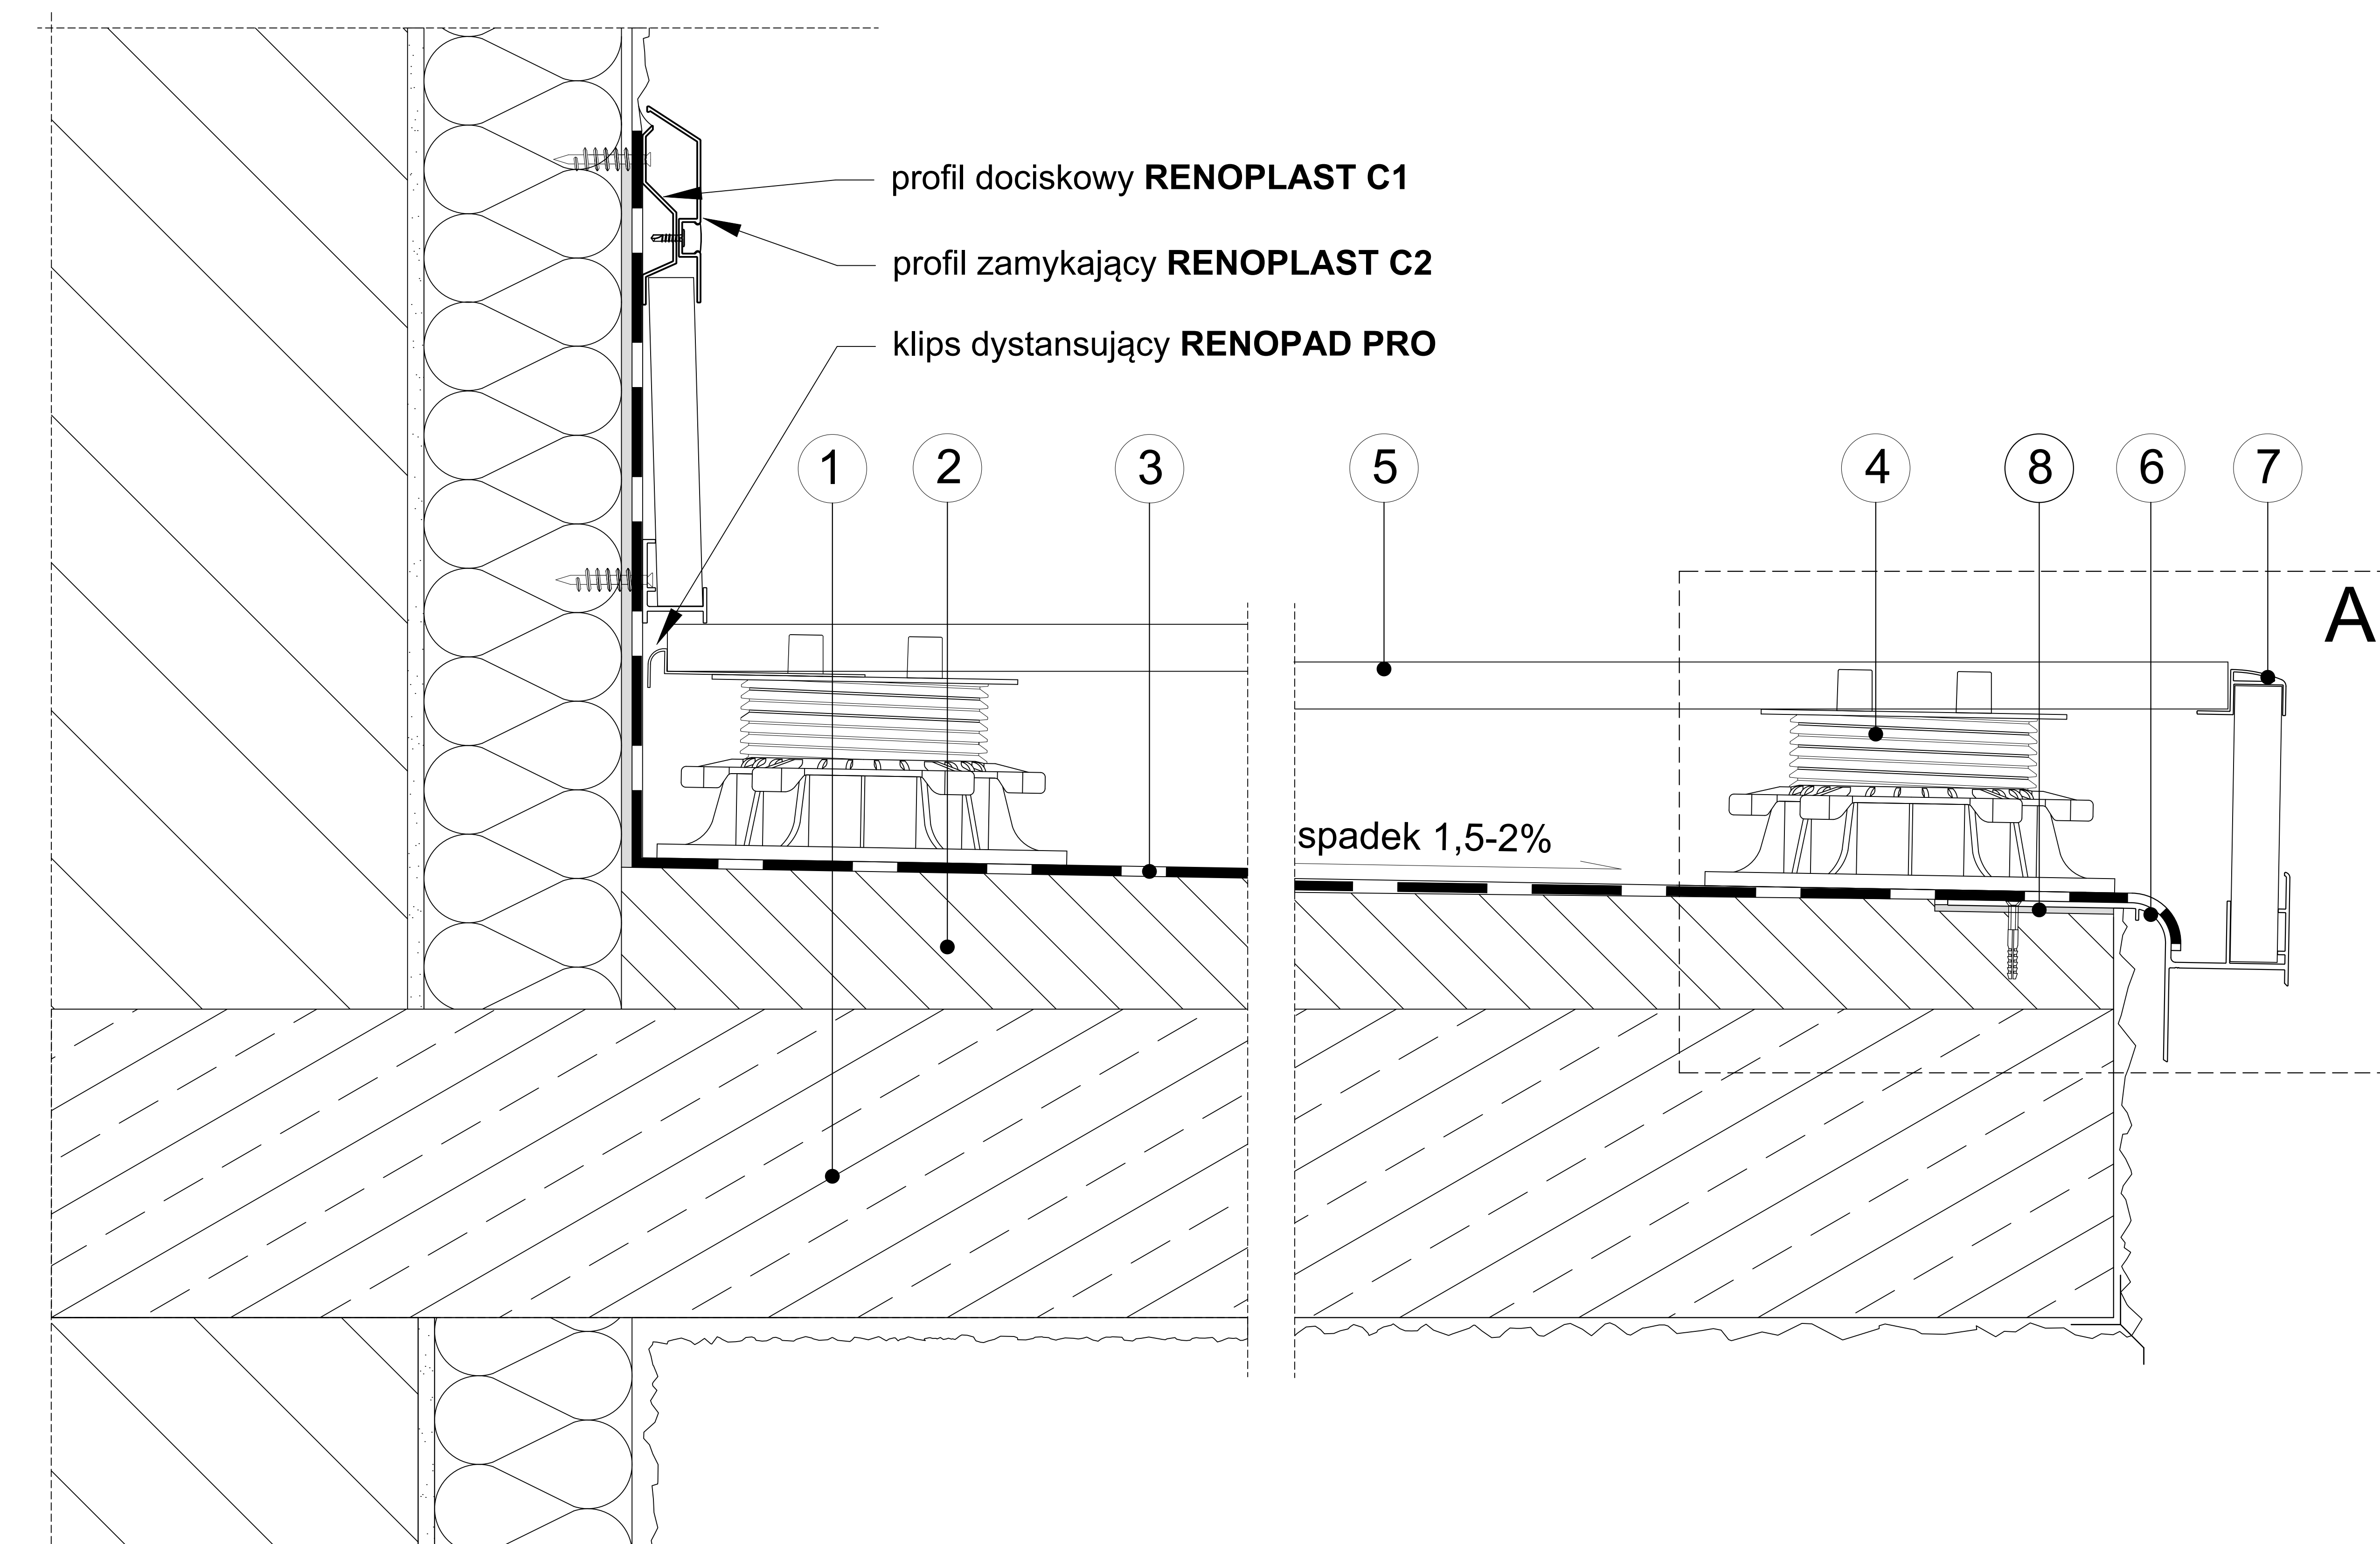

### Szczegół A

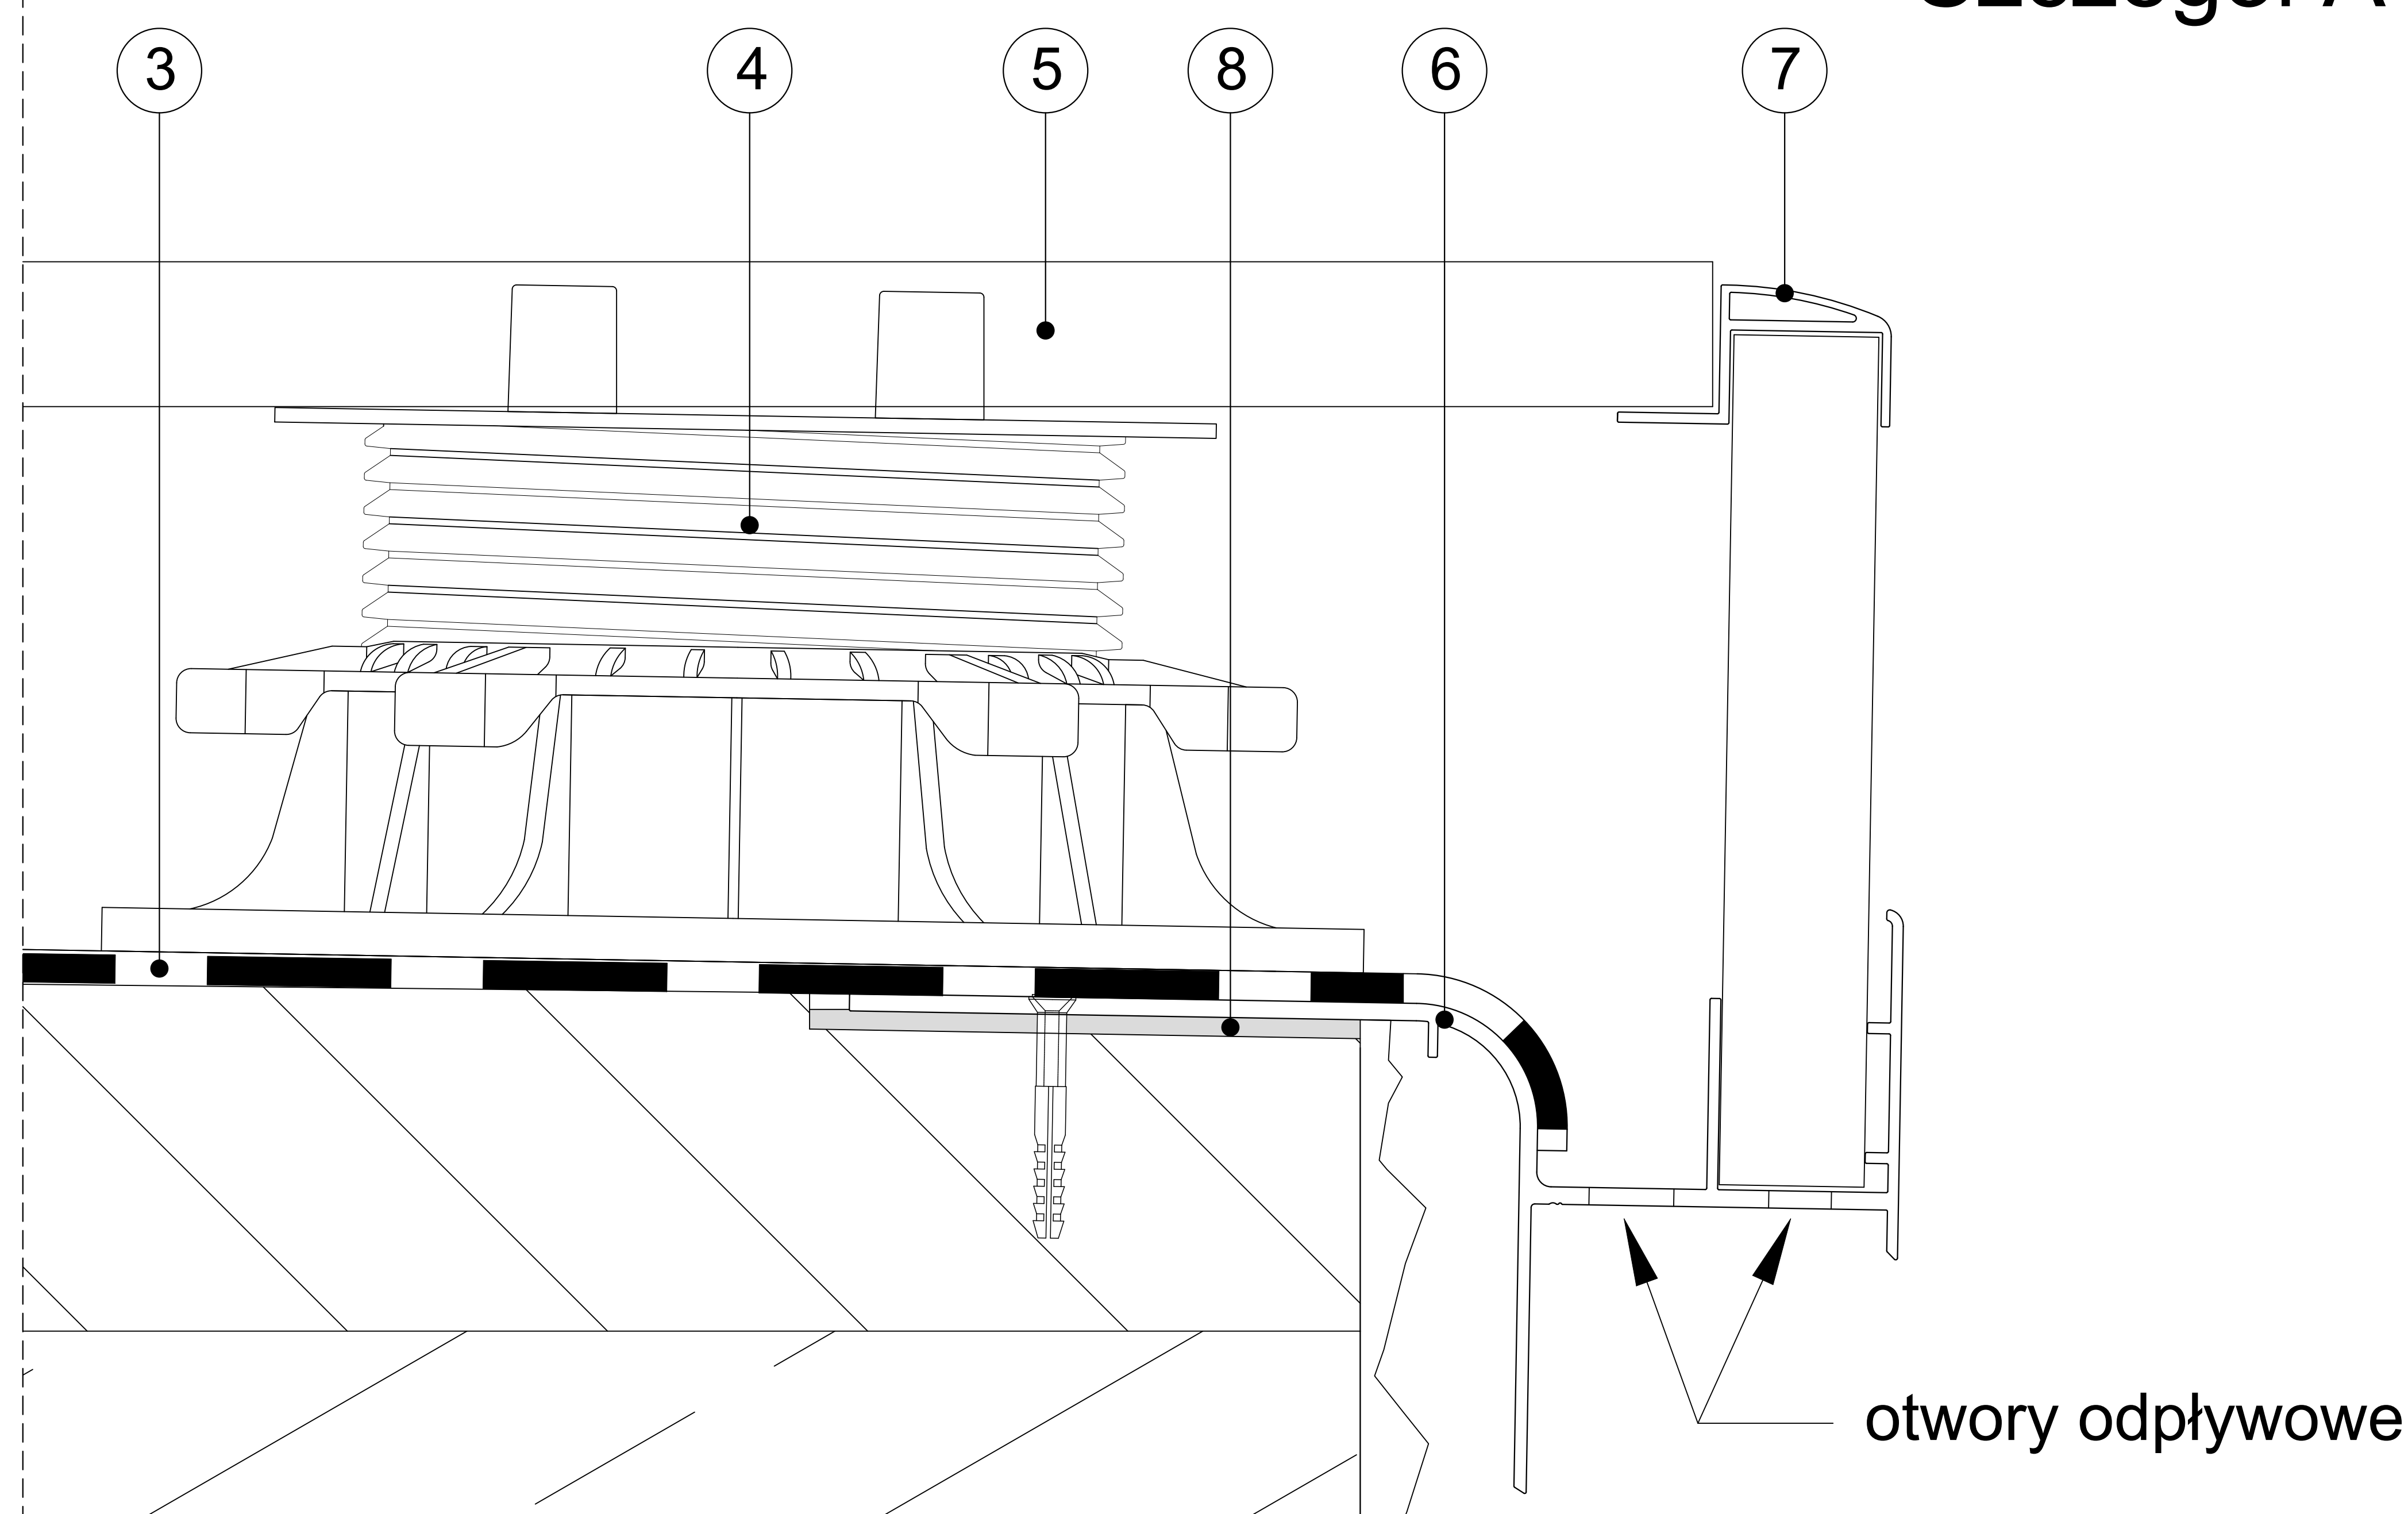

- |                                             |                                    |
|---------------------------------------------|------------------------------------|
| 1 Płyta konstrukcyjna                       | 5 Płytki grubowarstwowe o gr. 2 cm |
| 2 Warstwa spadkowa 1,5-2%                   | 6 Profil okapowy W20R RENOPLAST    |
| 3 Membrana EPDM RENOPLAST                   | 7 Profil W20Z RENOPLAST            |
| 4 Wspornik regulowany RENOPAD PRO RENOPLAST | 8 Masa klejąco uszczelniająca      |

Niniejszy rysunek nie wyczerpuje wszystkich aspektów technicznych wykonania prac. Integralną częścią rysunków są Karty Techniczne poszczególnych produktów.

**Renoplast**

RENOPLAST Sp. z o.o.  
ul. Fabryczna 14  
34-300 Żywiec

www.renoplast.pl  
biuro@renoplast.pl  
tel. +48 33 863 78 89

**Przykład zastosowania profilu okapowego W20R RENOPLAST**  
- przekrój poprzeczny, balkon nieocieplony z hydroizolacją z  
**membrany EPDM RENOPLAST**, posadzka podniesiona z  
płytkami grubowarstwowymi, ułożonymi na wspornikach  
regulowanych **RENOPAD PRO RENOPLAST**