
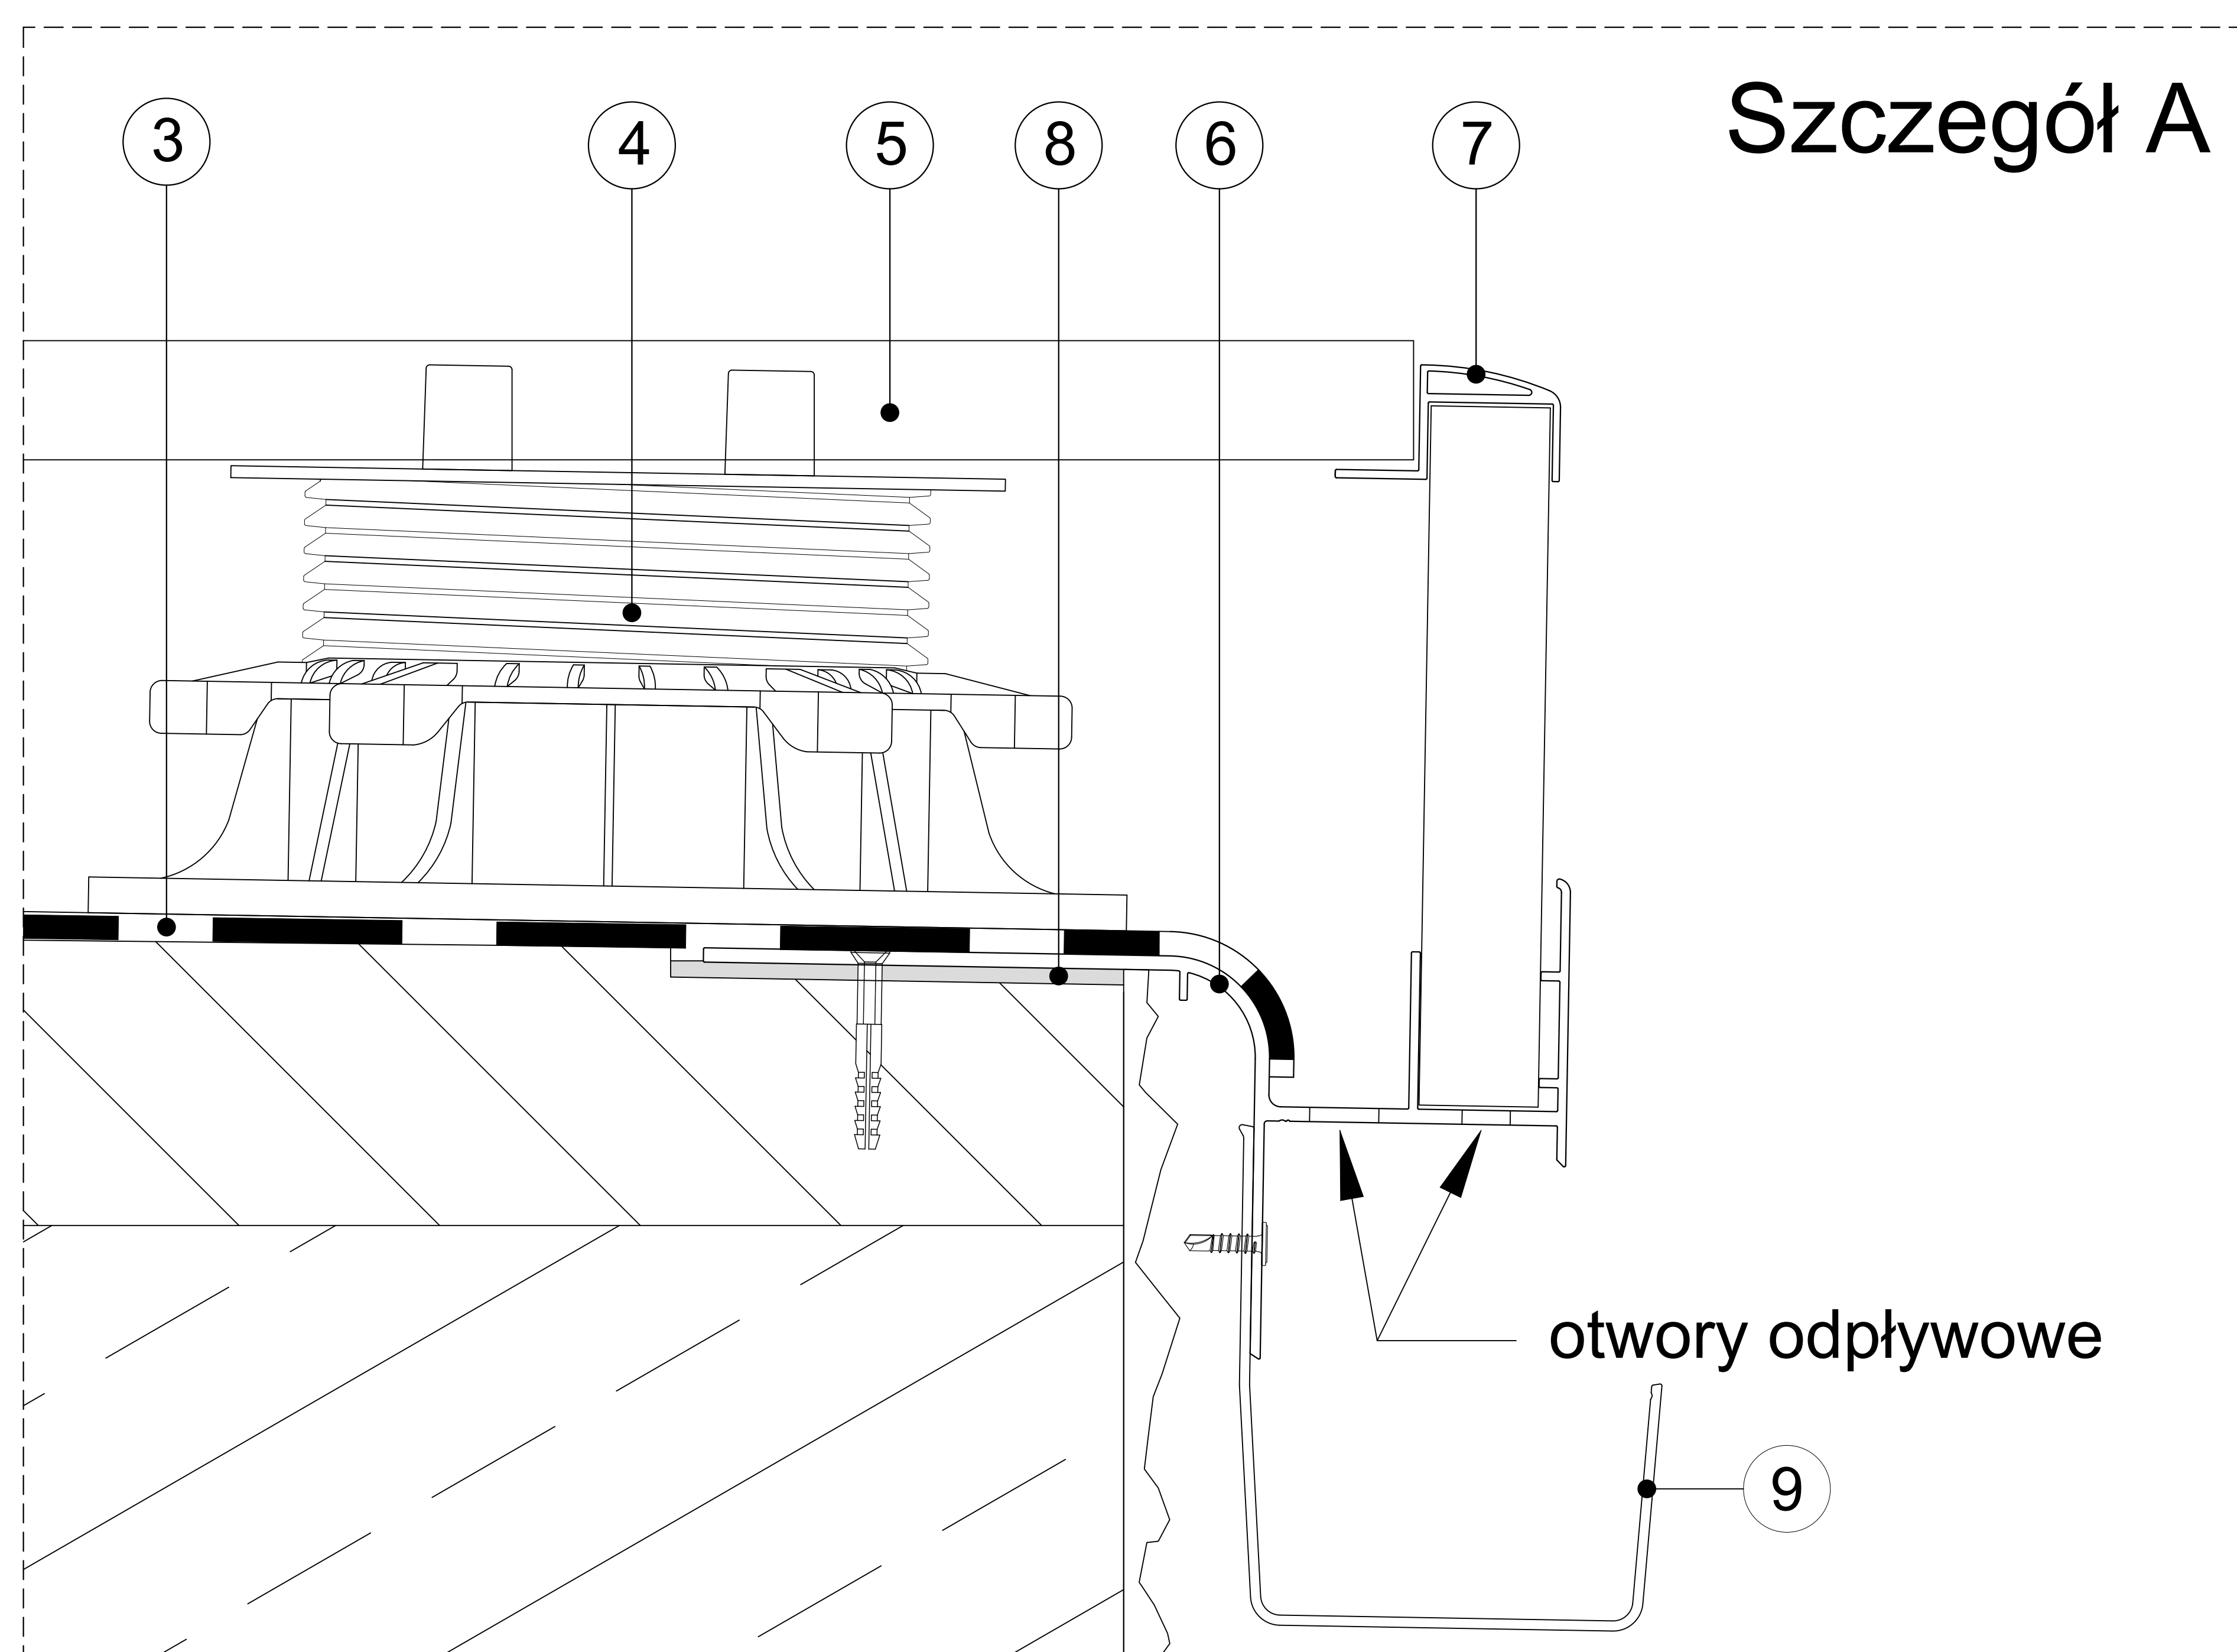


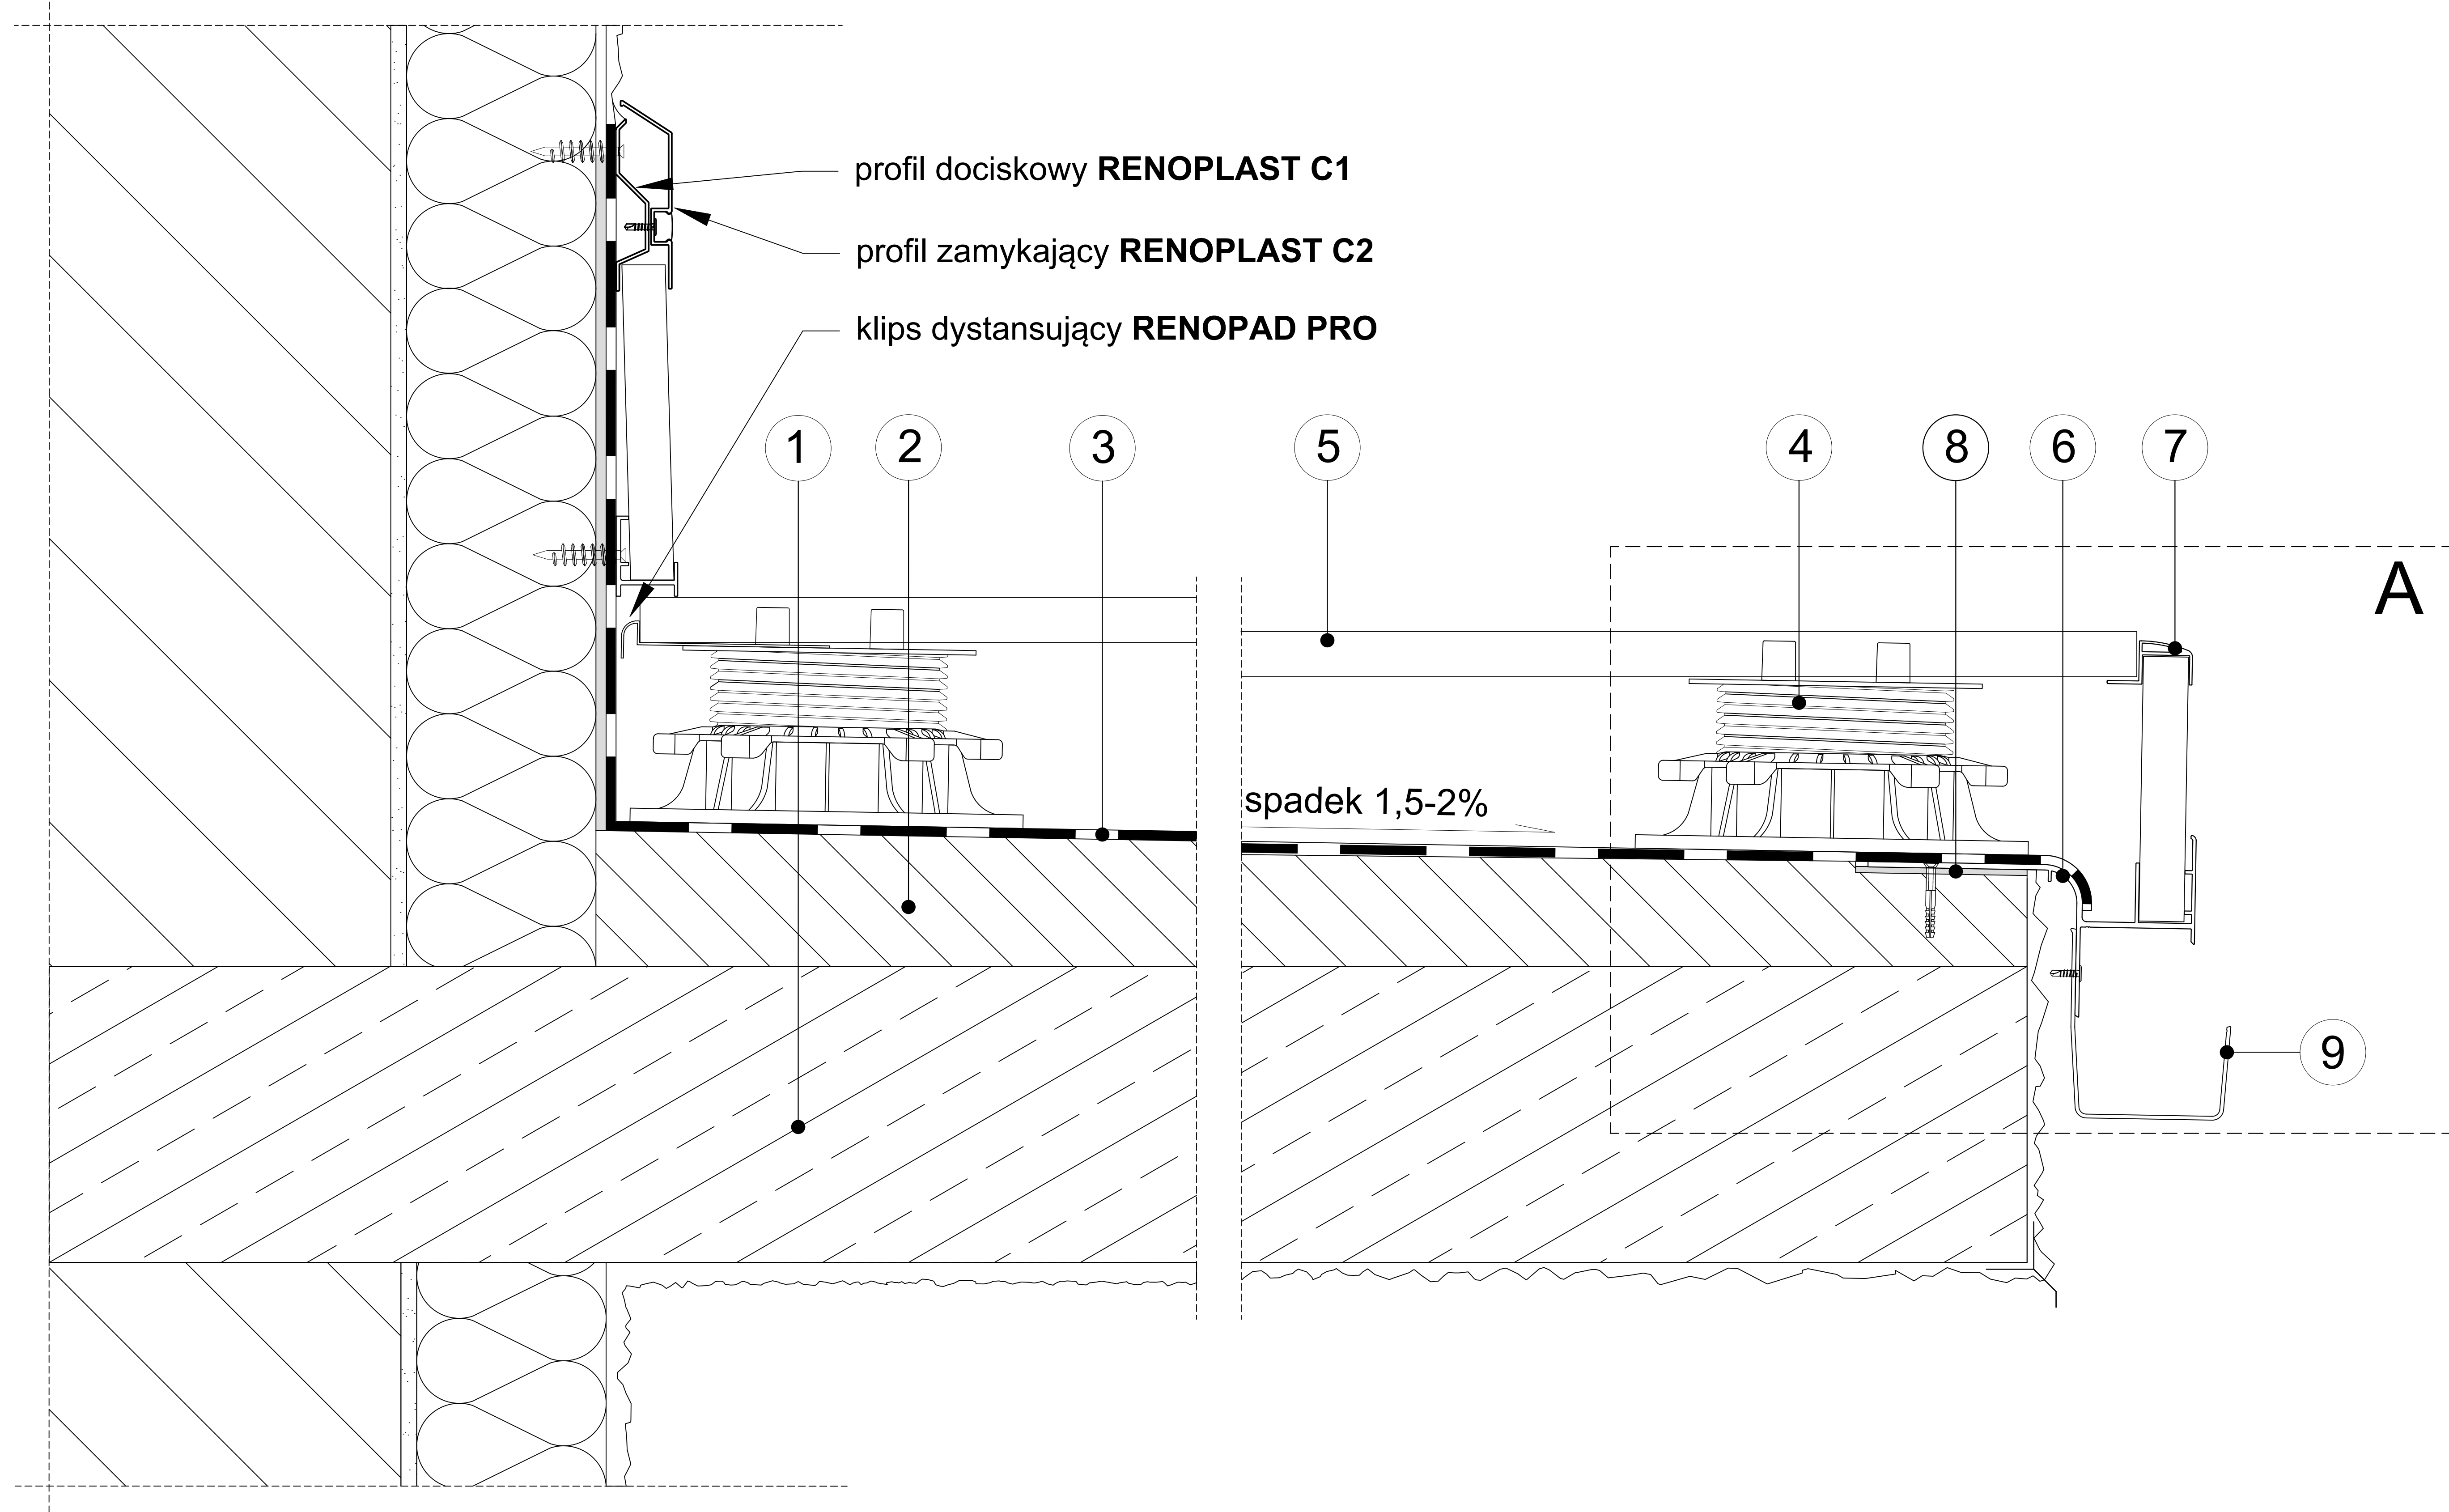

- | | | |
|--|--|-------------------------------|
| 1 Płyta konstrukcyjna | 5 Płytki grubowarstwowe gr. 2 cm | 9 Rynna RK65 RENOPLAST |
| 2 Warstwa spadkowa 1,5-2% | 6 Profil okapowy W20R RENOPLAST | |
| 3 Membrana EPDM RENOPLAST | 7 Profil W20Z RENOPLAST | |
| 4 Wspornik regulowany RENOPAD PRO RENOPLAST | 8 Masa klejąco uszczelniająca | |

Niniejszy rysunek nie wyczerpuje wszystkich aspektów technicznych wykonania prac. Integralną częścią rysunków są Karty Techniczne poszczególnych produktów.

Renoplast

RENOPLAST Sp. z o.o.
ul. Fabryczna 14
34-300 Żywiec

www.renoplast.pl
biuro@renoplast.pl
tel. +48 33 863 78 89

Przykład zastosowania profilu okapowego W20R RENOPLAST z rynną RK65 RENOPLAST - przekrój poprzeczny, balkon nieocieplony z hydroizolacją z membrany EPDM RENOPLAST, posadzka podniesiona z płytkami grubowarstwowymi, ułożonymi na wspornikach regulowanych RENOPAD PRO RENOPLAST