
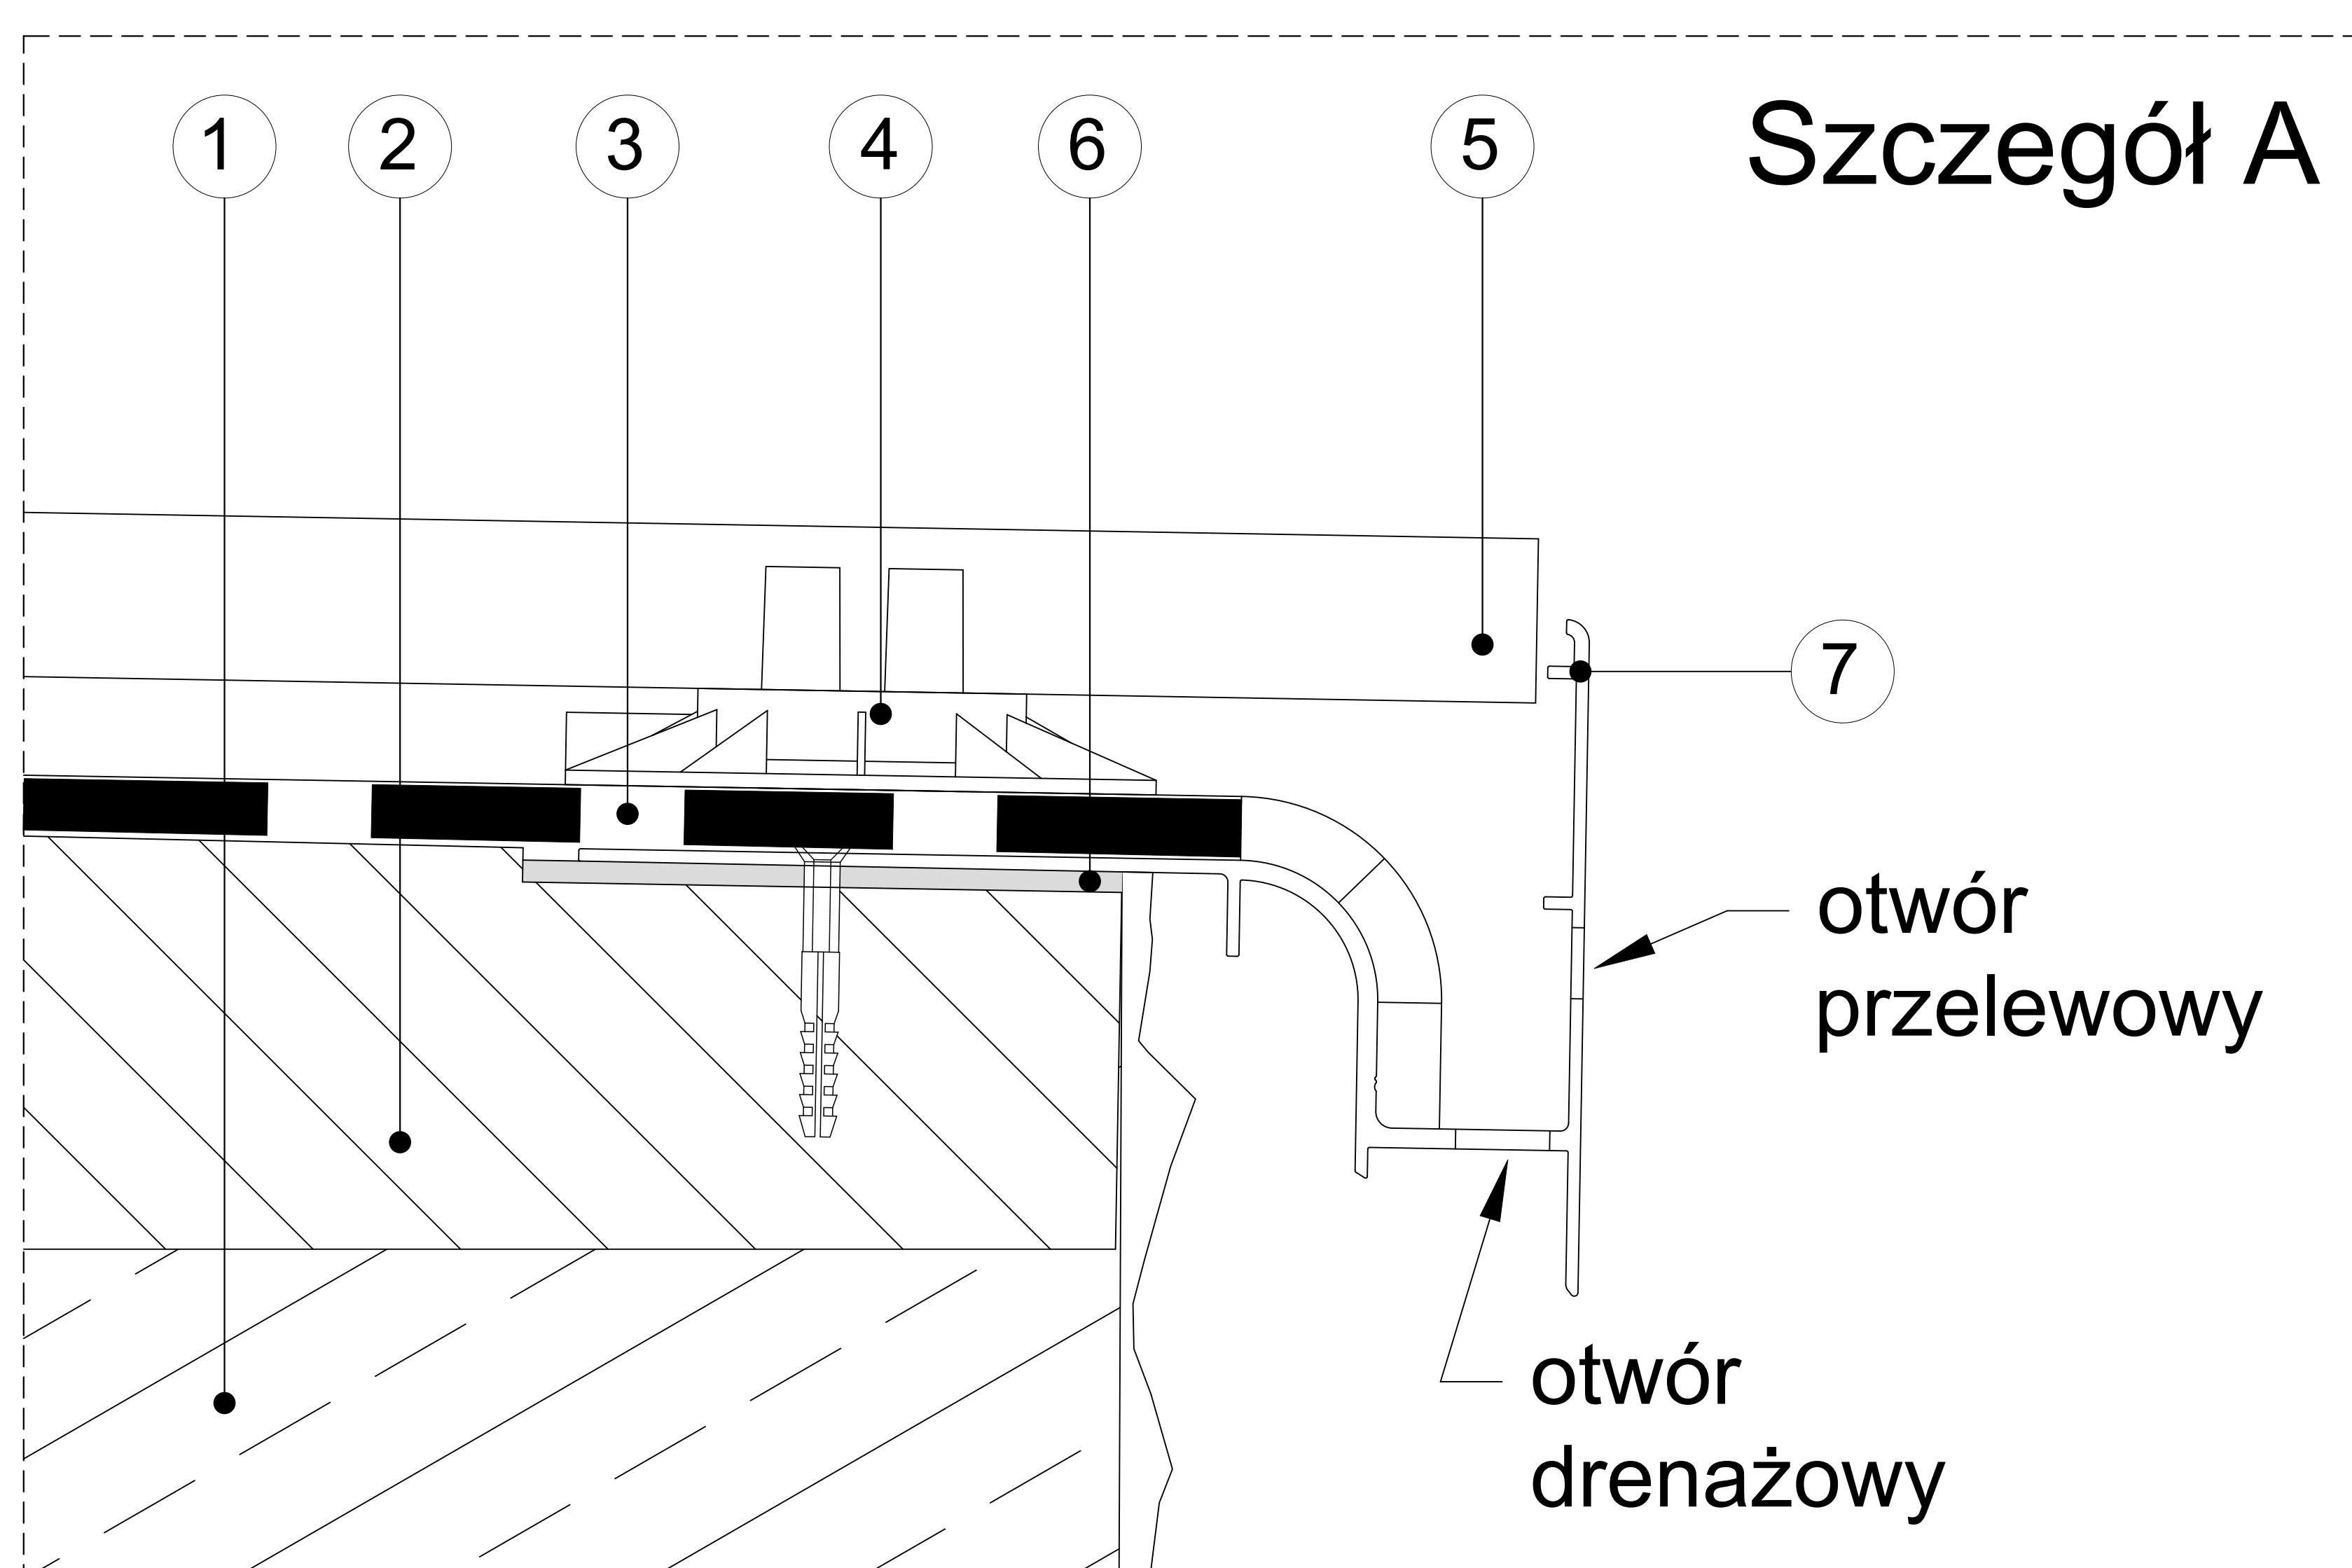


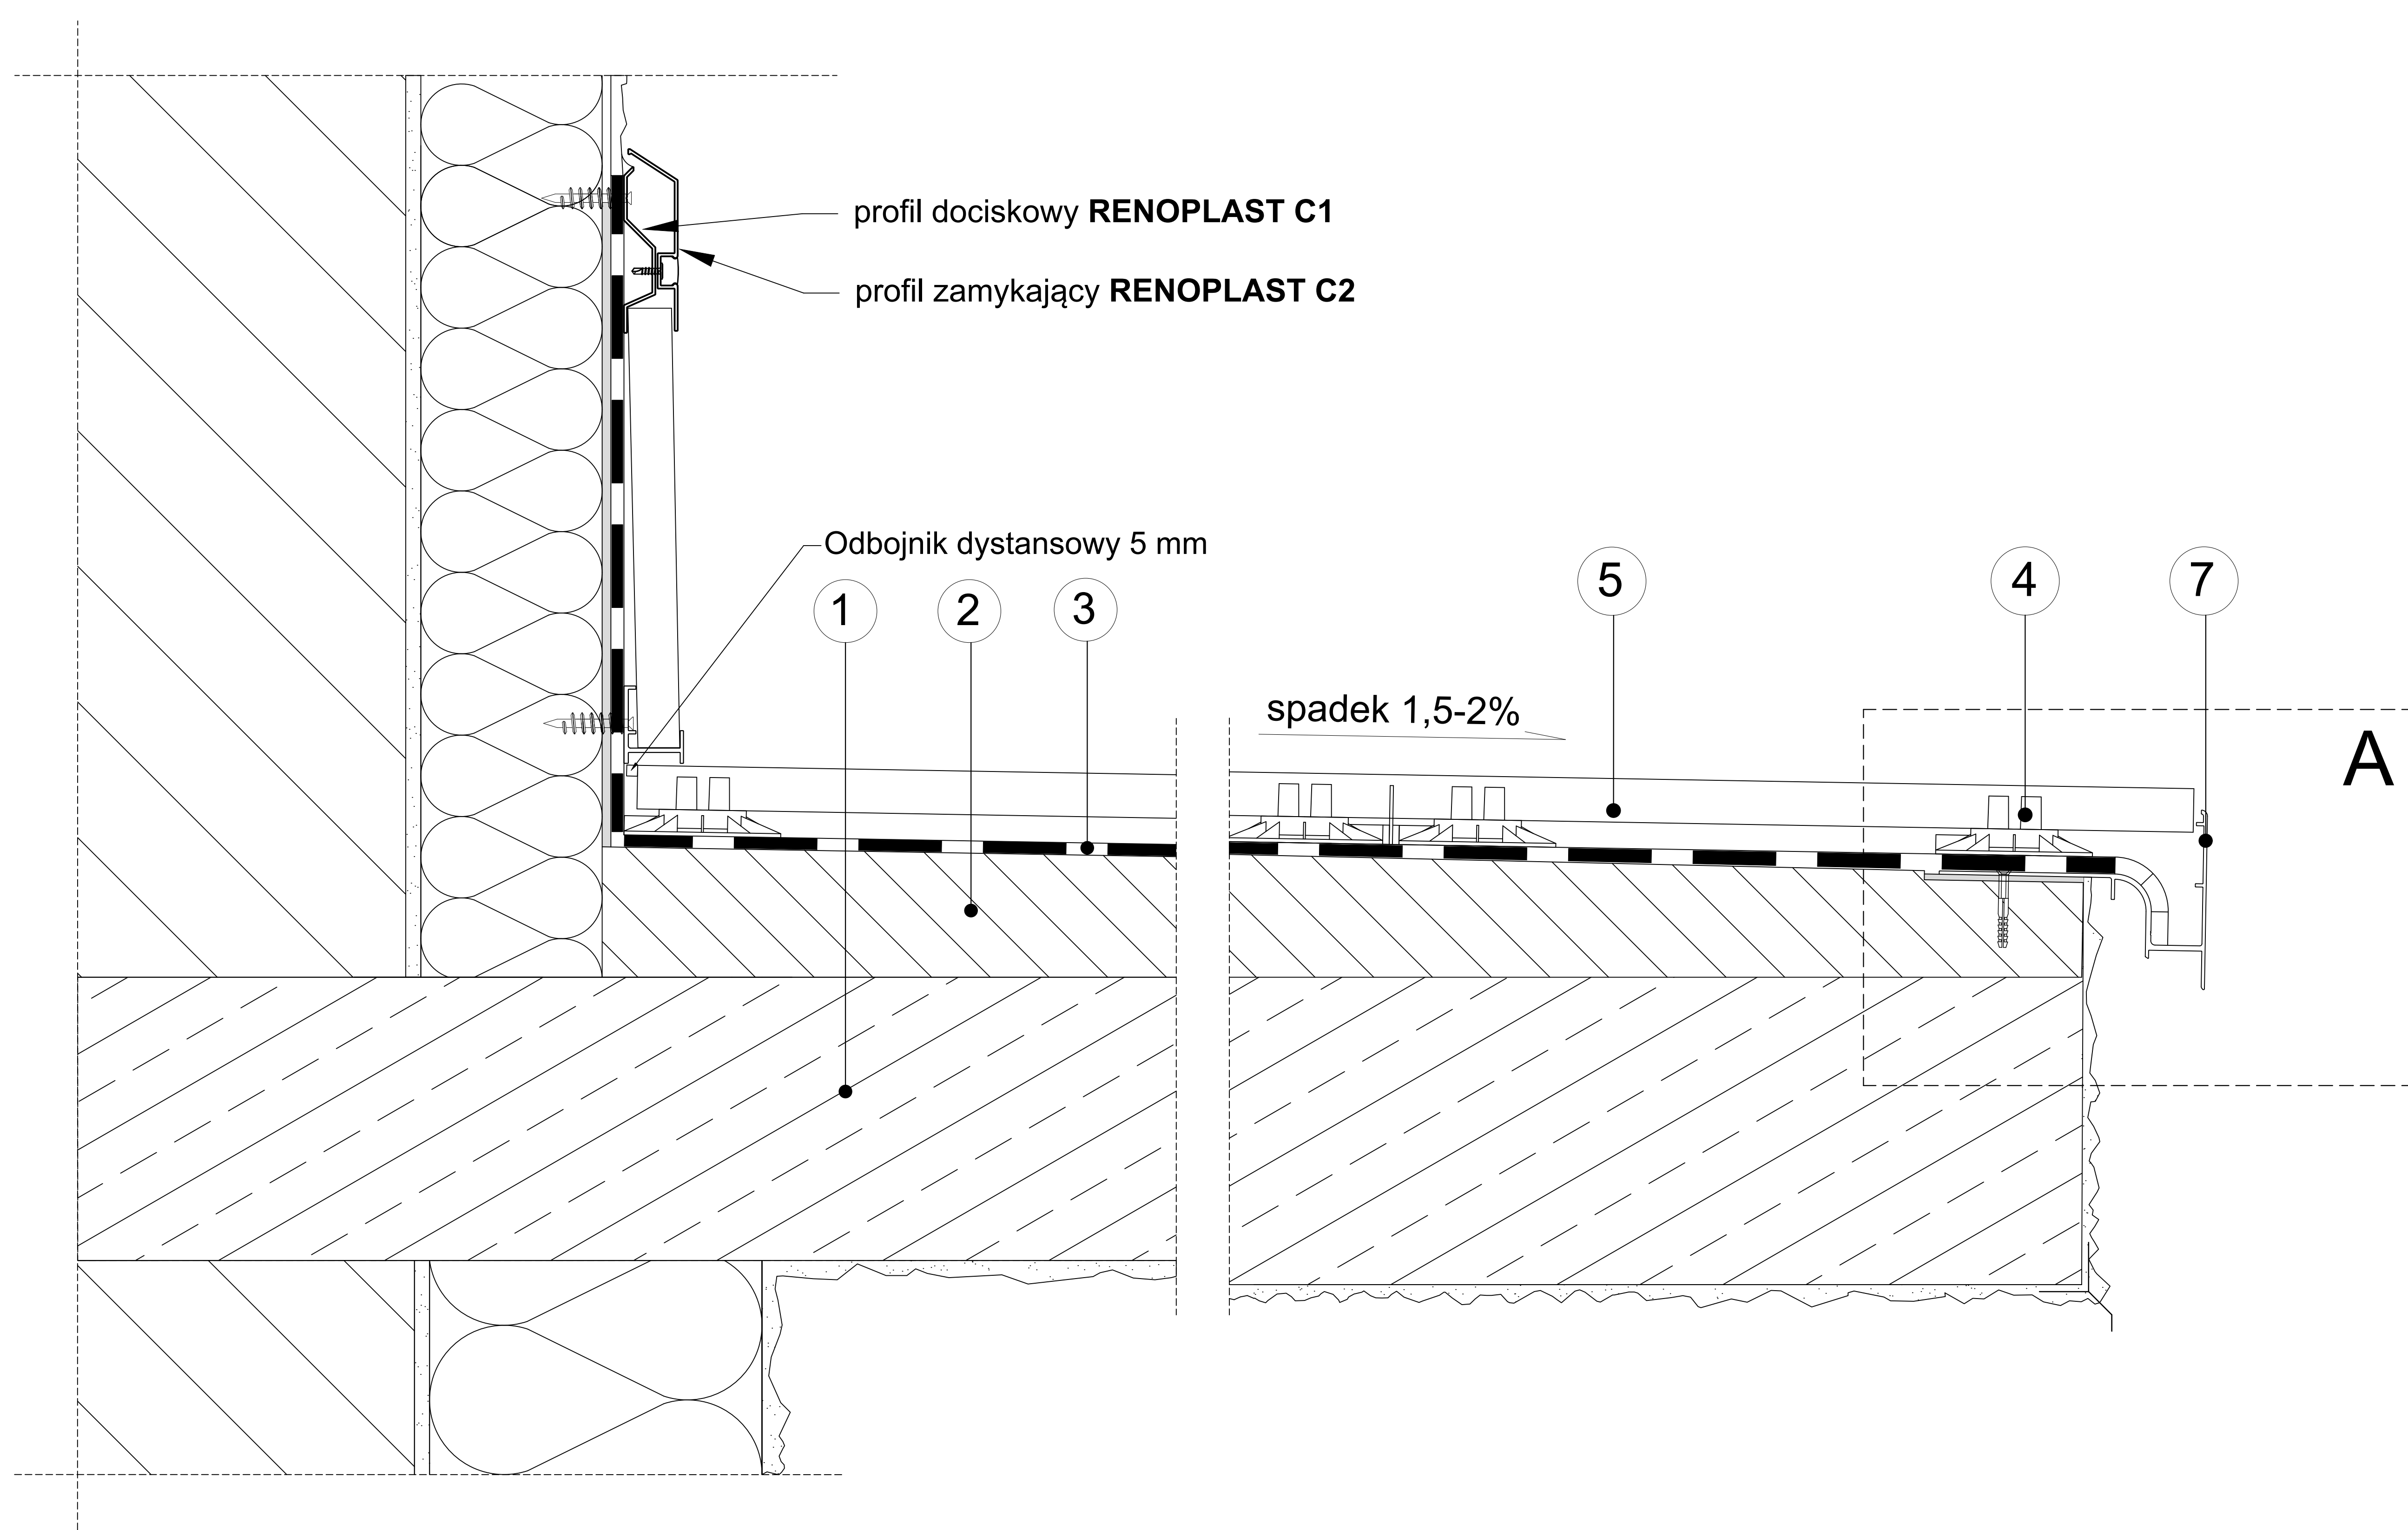

- | | | |
|---------------------------|------------------------------------|--------------------------------|
| 1 Płyta konstrukcyjna | 4 Wspornik RENOPLAST SMART | 7 Profil okapowy W30 RENOPLAST |
| 2 Warstwa spadkowa 1,5-2% | 5 Płytki grubowarstwowe o gr. 2 cm | |
| 3 Membrana EPDM RENOPLAST | 6 Masa klejąco uszczelniająca | |

Niniejszy rysunek nie wyczerpuje wszystkich aspektów technicznych wykonania prac. Integralną częścią rysunków są Karty Techniczne poszczególnych produktów.

Renoplast

RENOPLAST Sp. z o.o.
ul. Fabryczna 14
34-300 Żywiec

www.renoplast.pl
biuro@renoplast.pl
tel. +48 33 863 78 89

**Przykład zastosowania profilu okapowego W30 RENOPLAST-
przekrój poprzeczny, balkon nieocieplony z hydroizolacją
z membrany EPDM RENOPLAST, posadzka podniesiona
z płytkami grubowarstwowymi, ułożonymi na wspornikach
SMART RENOPLAST**