
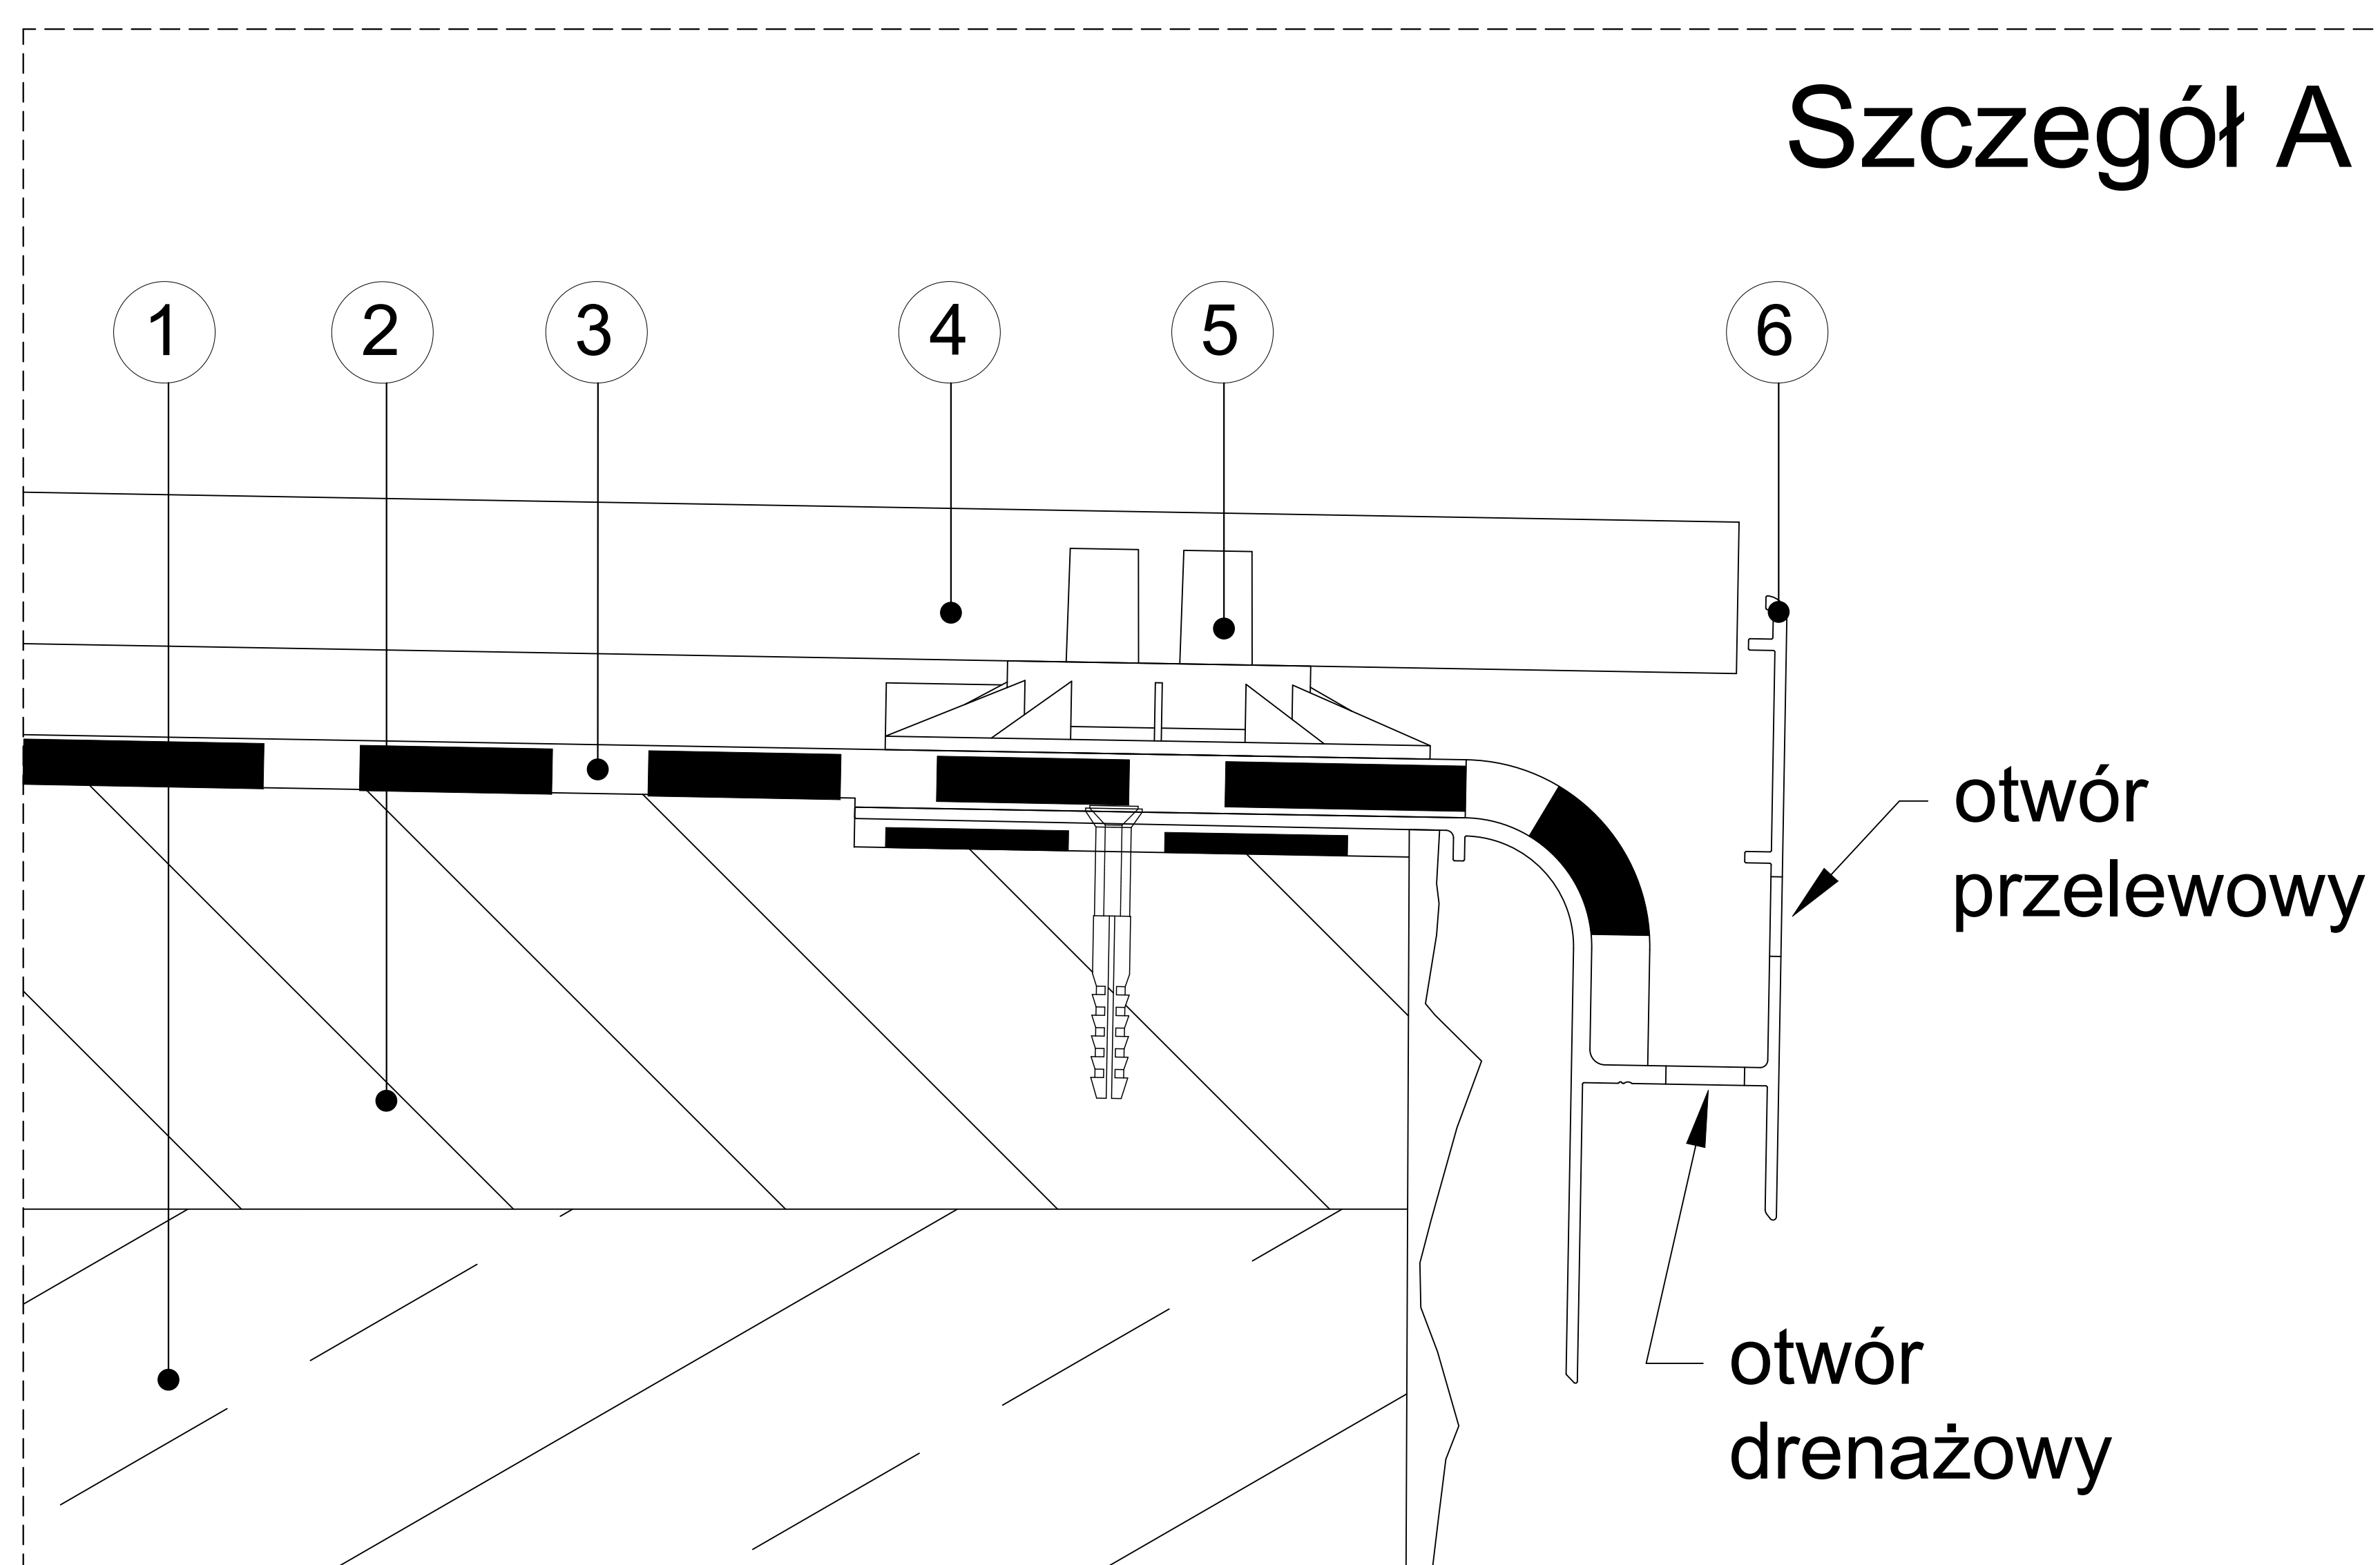


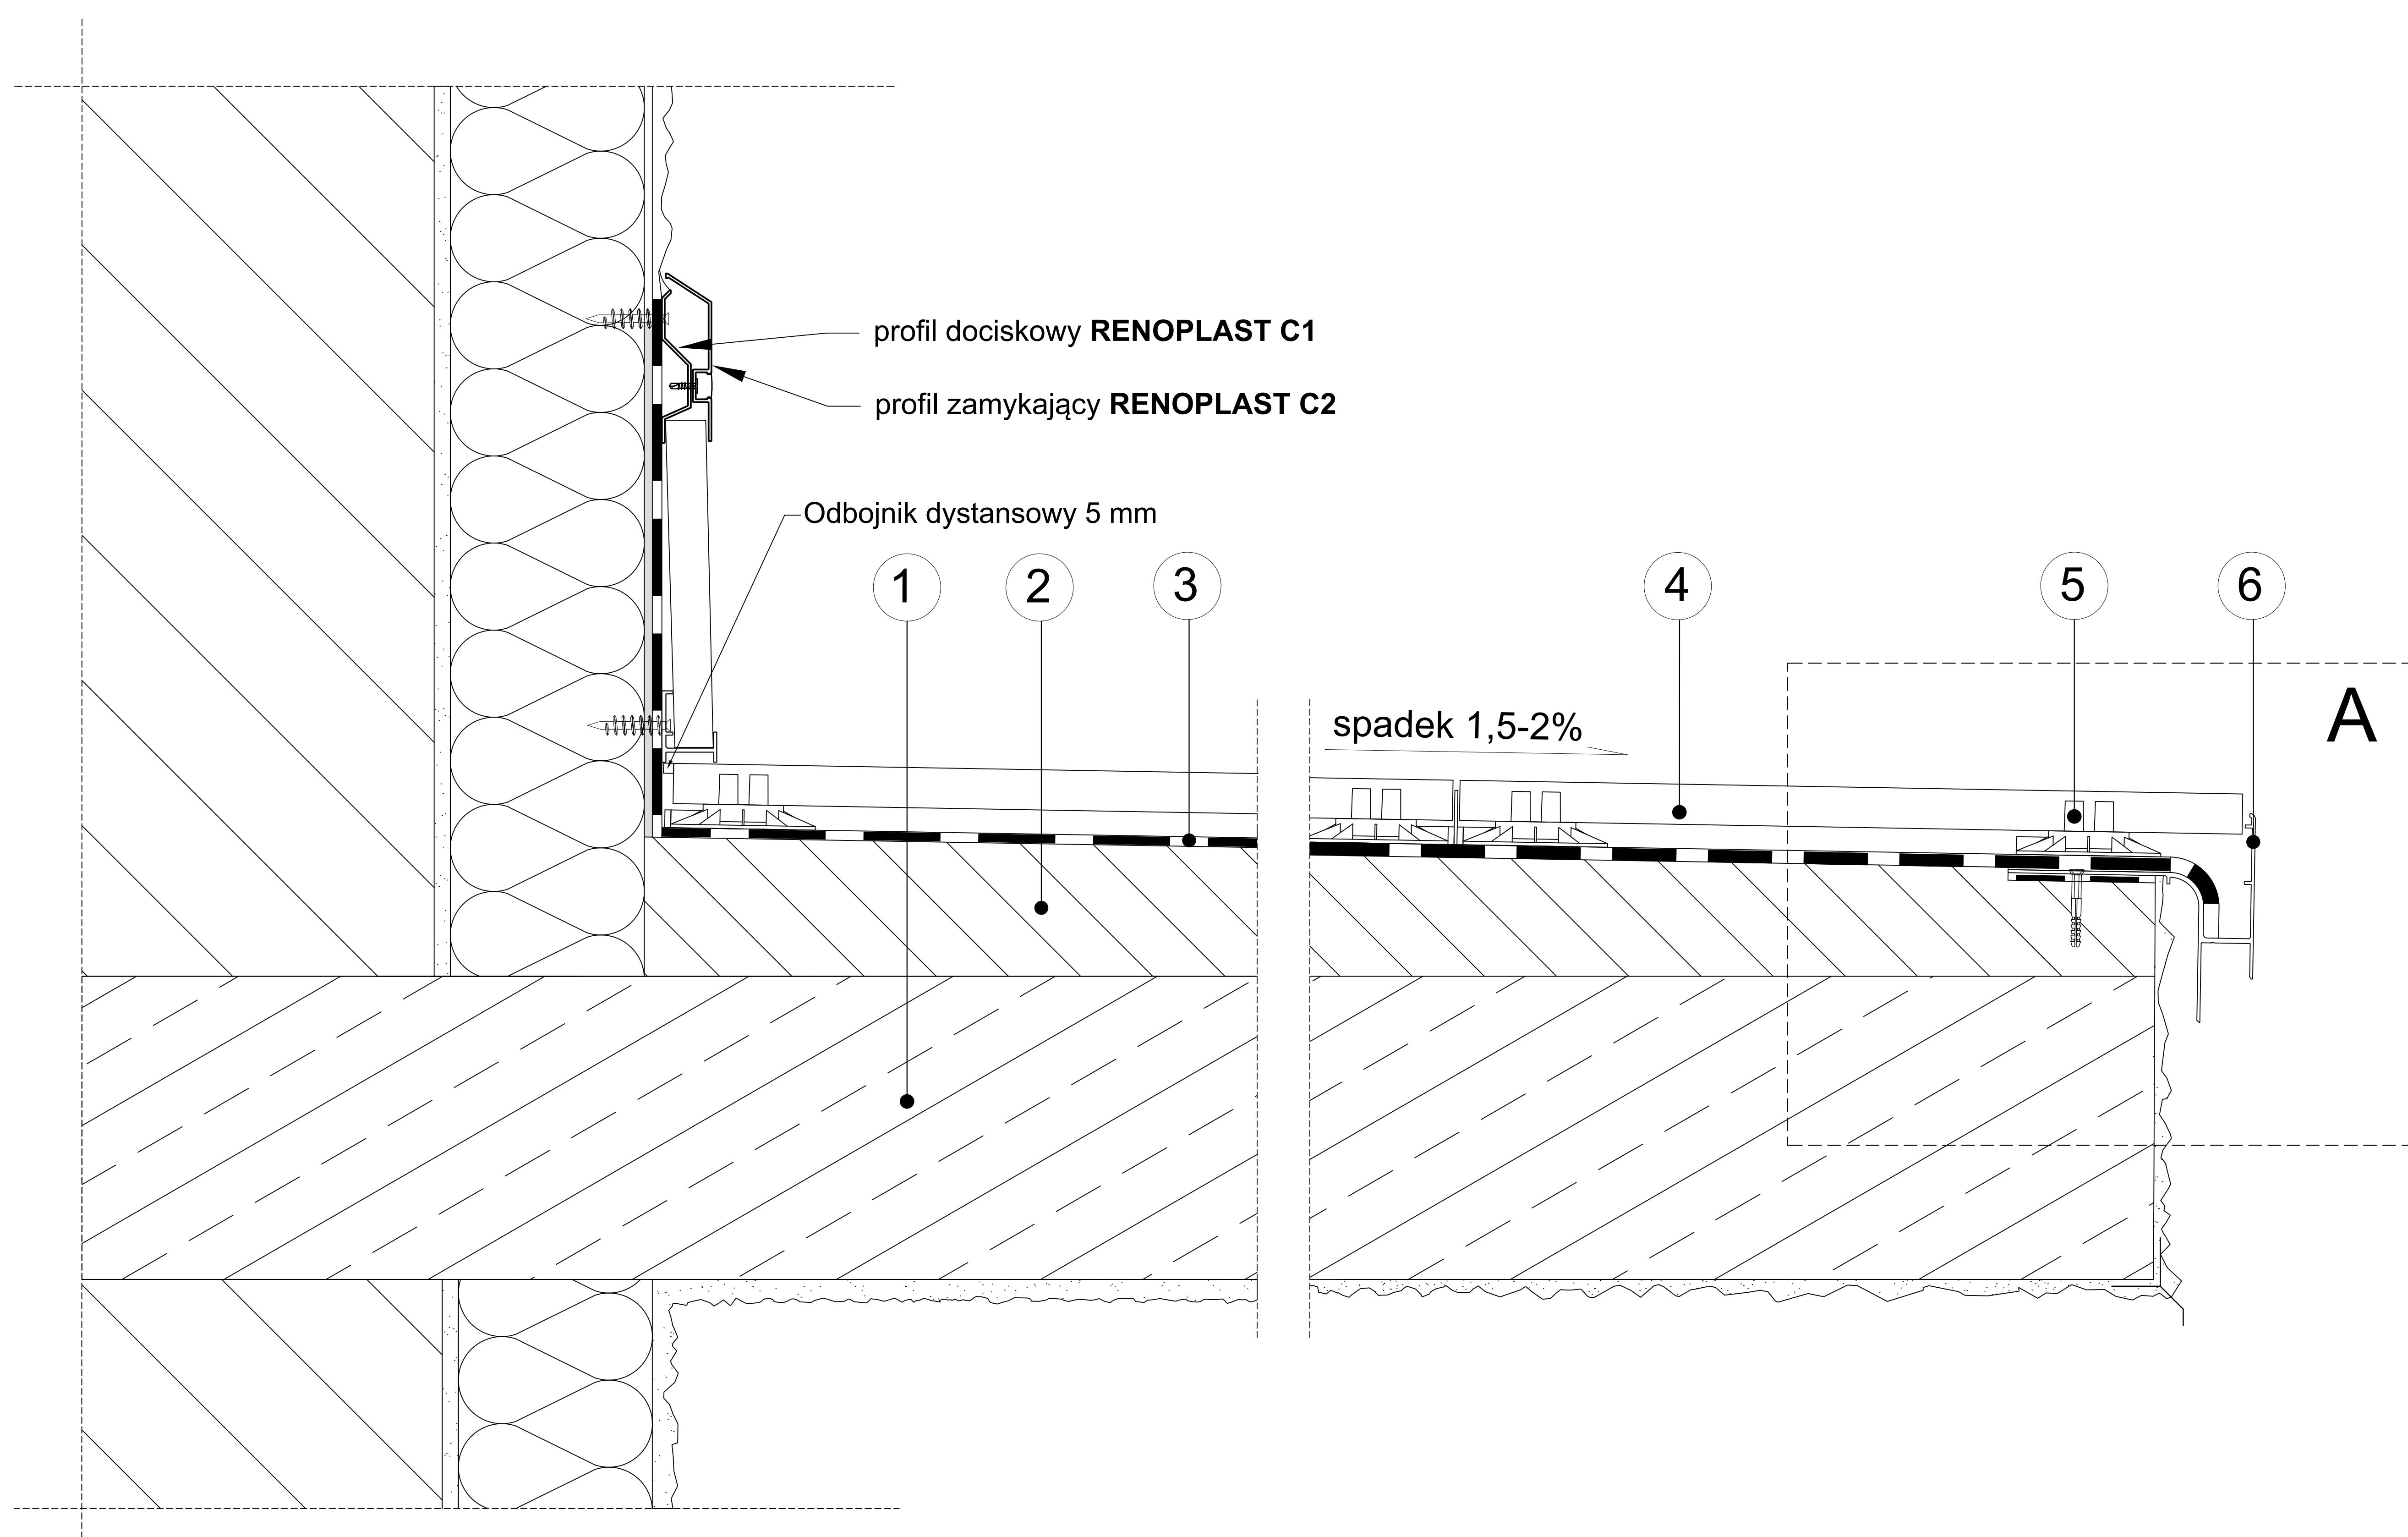

- | | |
|----------------------------------|--|
| 1 Płyta konstrukcyjna | 5 Wspornik SMART RENOPLAST |
| 2 Warstwa spadkowa | 6 Profil okapowy W30R RENOPLAST |
| 3 Membrana EPDM RENOPLAST | |
| 4 Płytki grubowarstwowe gr. 2 cm | |

Niniejszy rysunek nie wyczerpuje wszystkich aspektów technicznych wykonania prac. Integralną częścią rysunków są Karty Techniczne poszczególnych produktów.

Renoplast

RENOPLAST Sp. z o.o.
ul. Fabryczna 14
34-300 Żywiec

www.renoplast.pl
biuro@renoplast.pl
tel. +48 33 863 78 89

Przykład zastosowania profilu okapowego W30R RENOPLAST
- przekrój poprzeczny, balkon nieocieplony z hydroizolacją z **membrany EPDM RENOPLAST**, posadzką podniesioną z płytkami grubowarstwowymi, ułożonymi na wspornikach **SMART RENOPLAST**.