
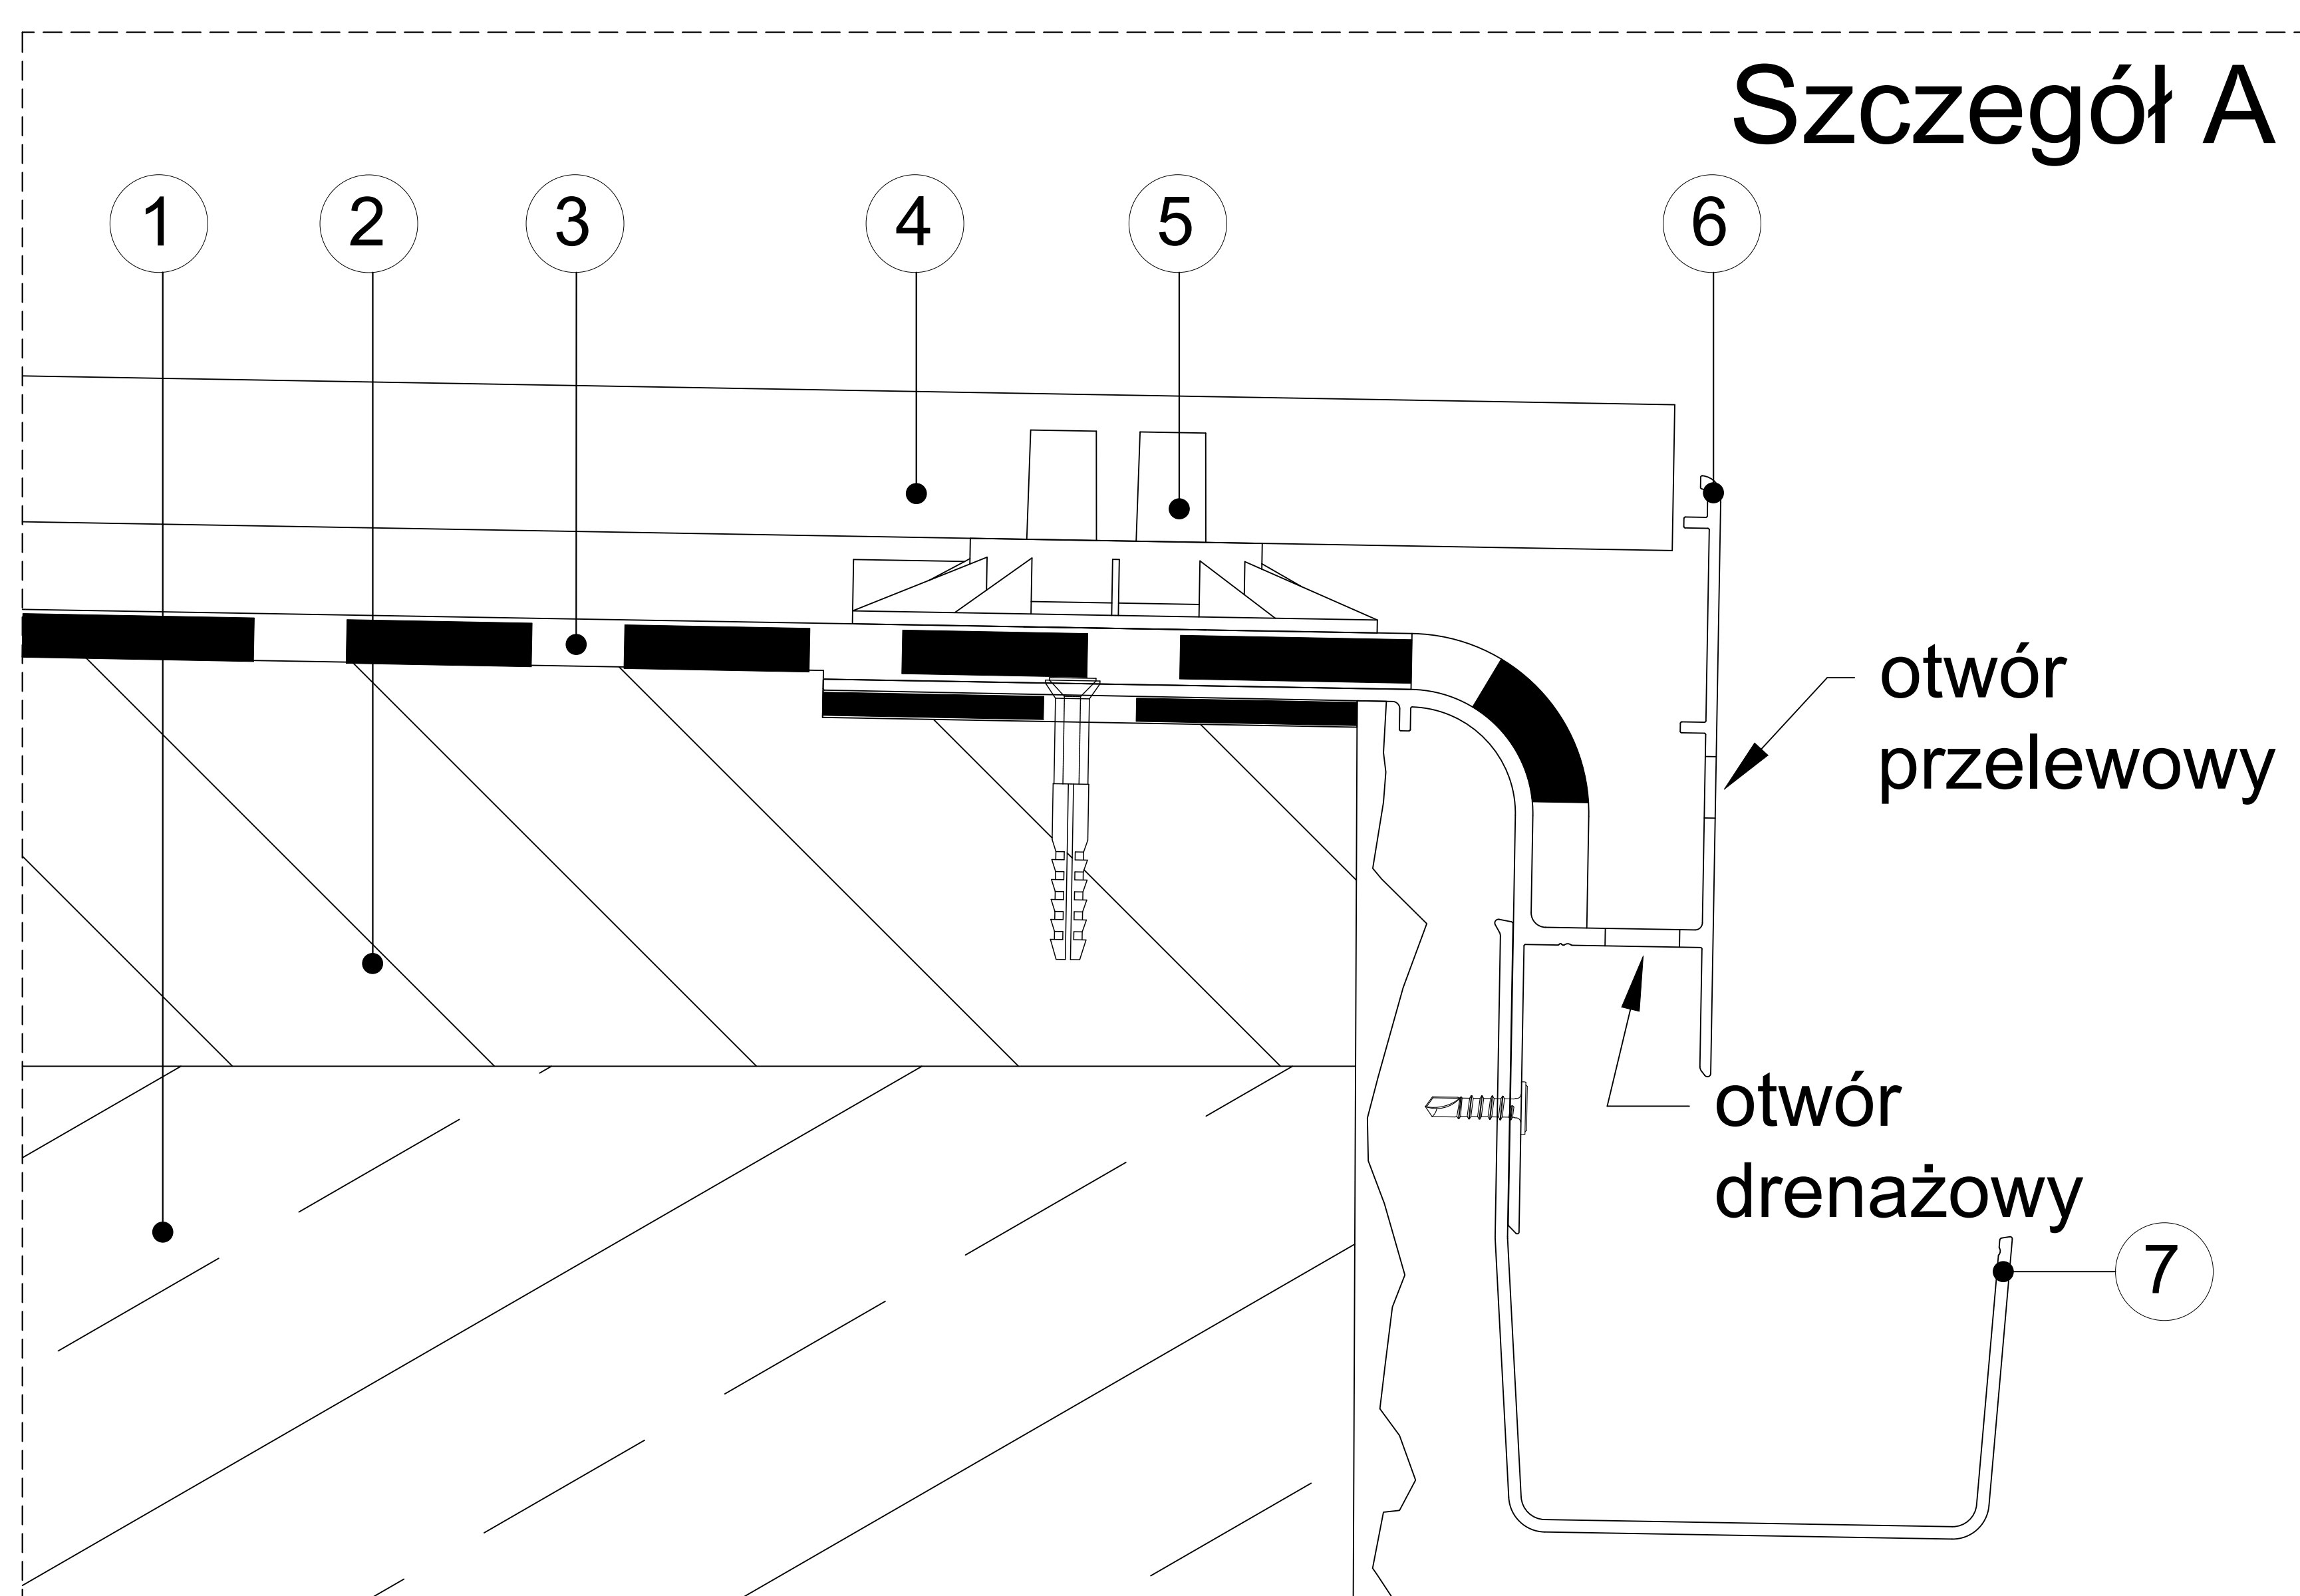


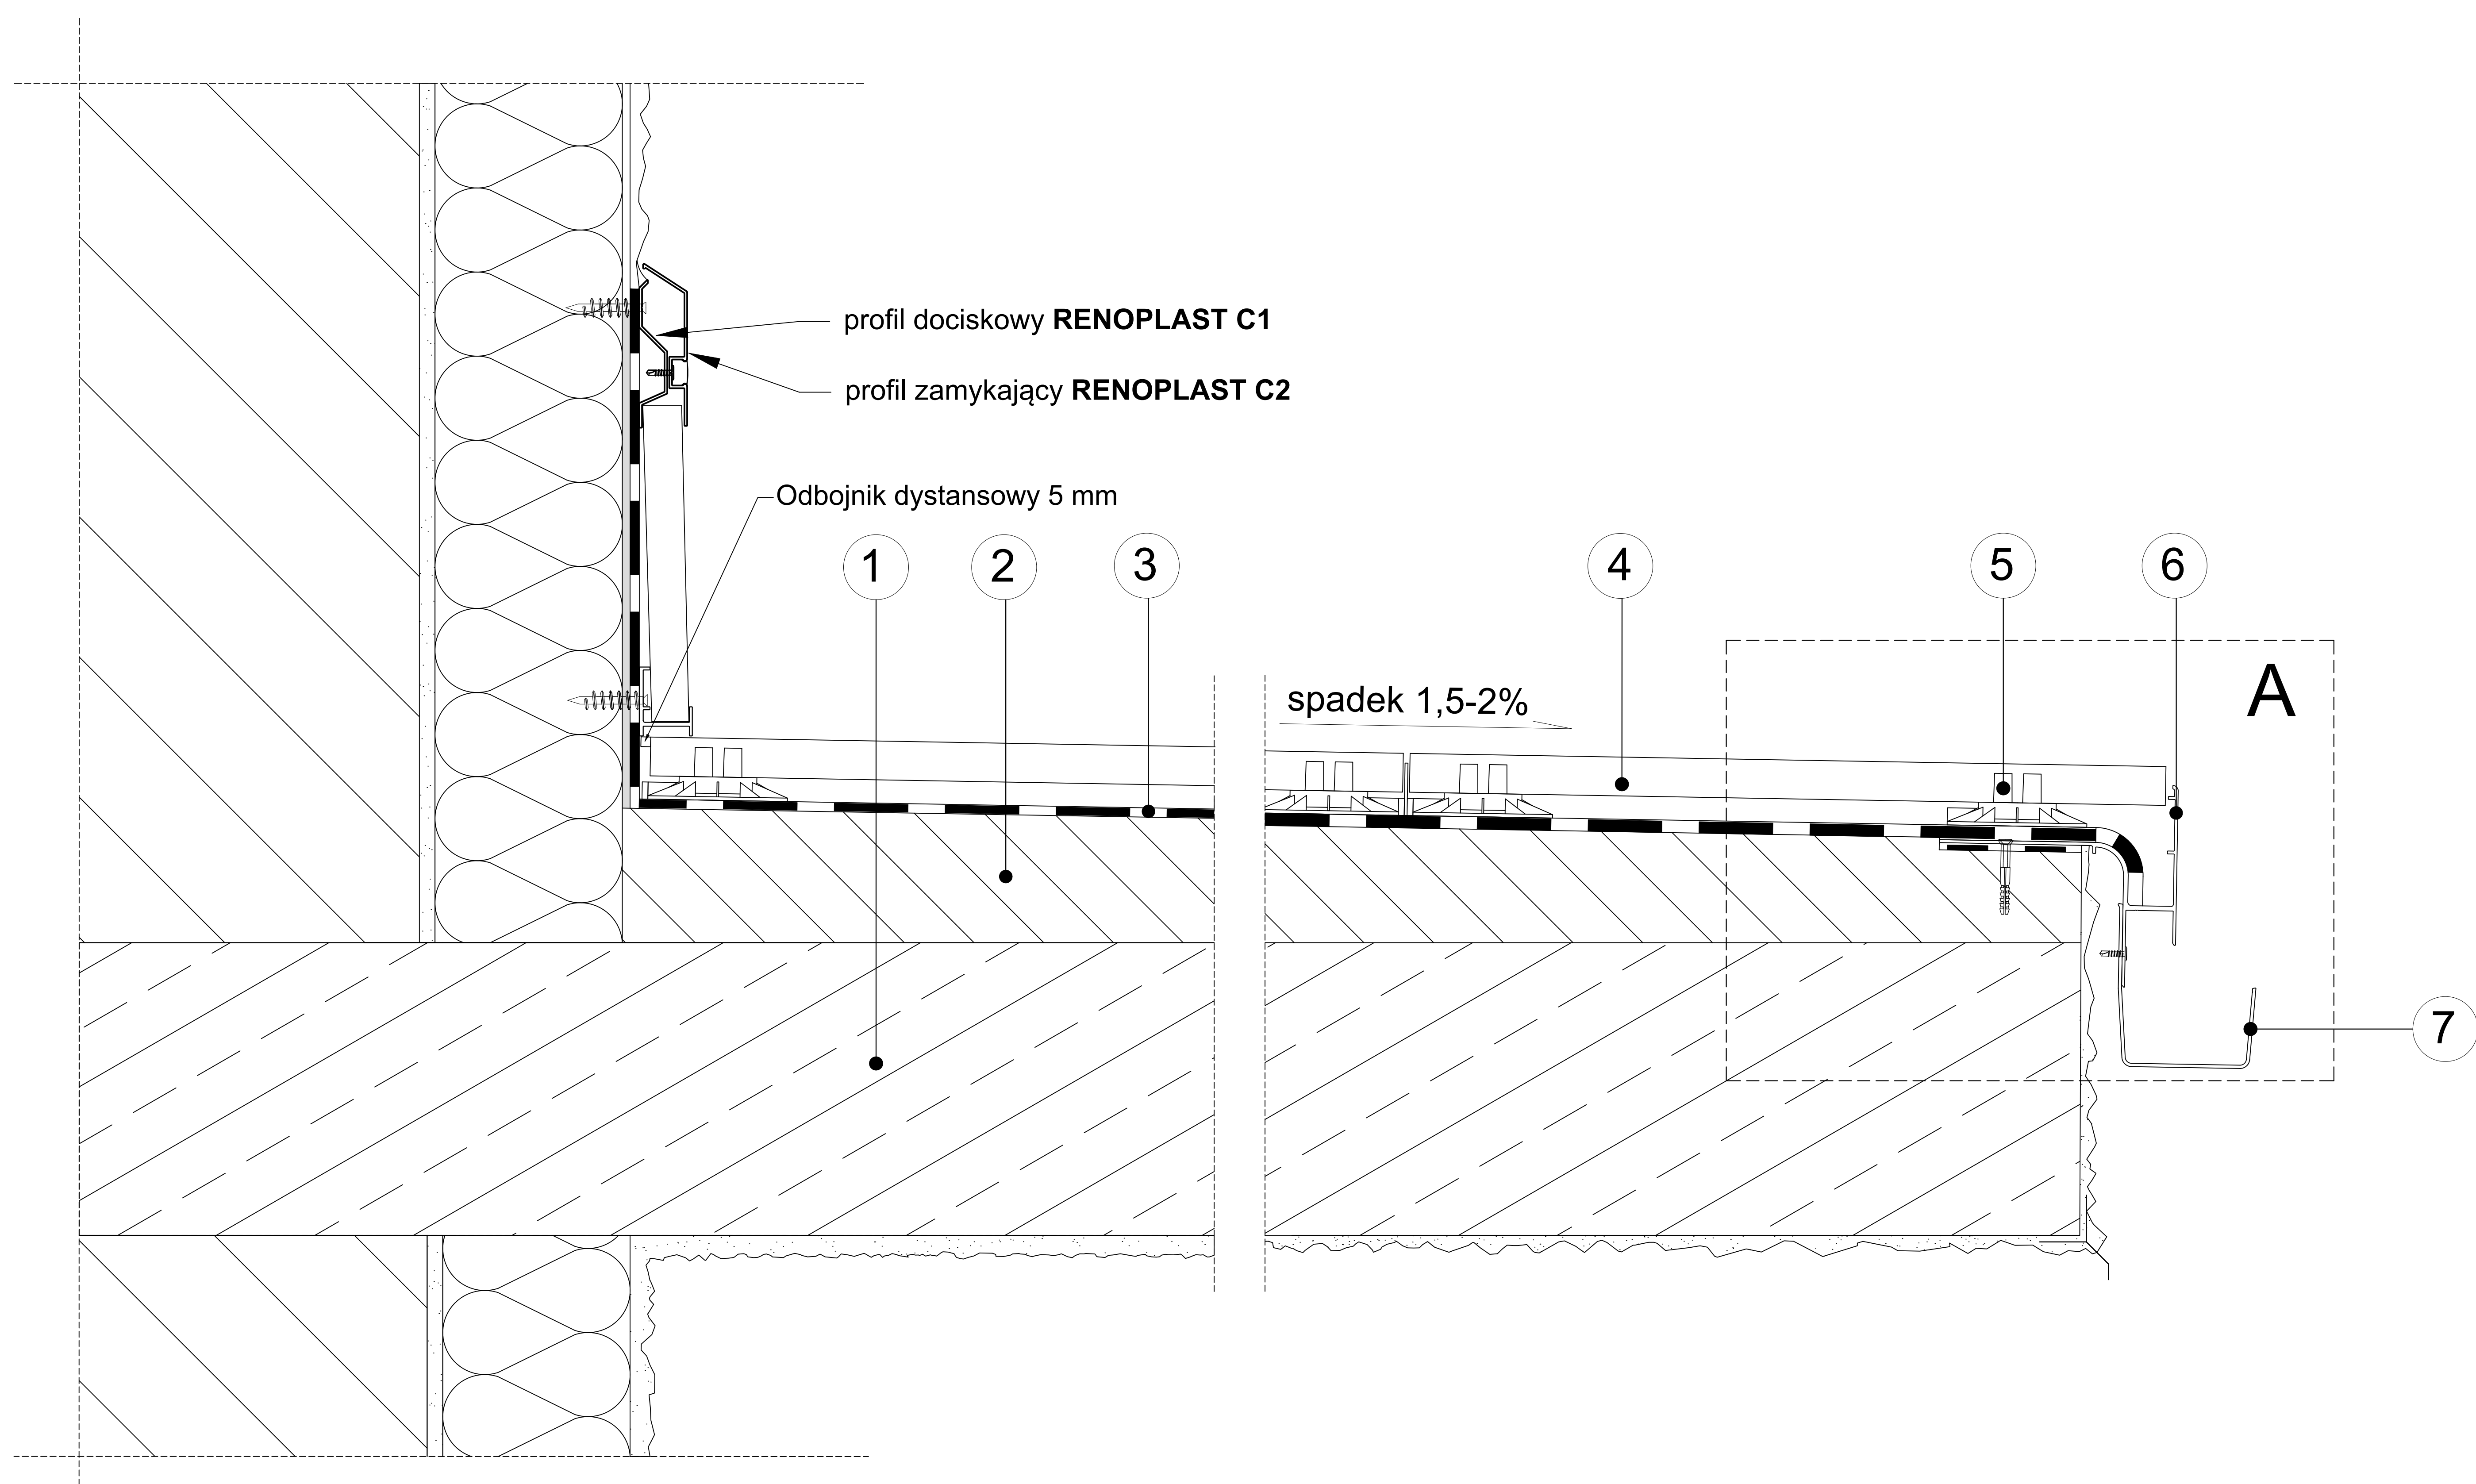

- | | |
|------------------------------------|--|
| 1 Płyta konstrukcyjna | 5 Wspornik SMART RENOPLAST |
| 2 Warstwa spadkowa | 6 Profil okapowy W30R RENOPLAST |
| 3 Membrana EPDM RENOPLAST | 7 Rynna RK65 RENOPLAST |
| 4 Płytki grubowarstwowe o gr. 2 cm | |

Niniejszy rysunek nie wyczerpuje wszystkich aspektów technicznych wykonania prac. Integralną częścią rysunków są Karty Techniczne poszczególnych produktów.

Renoplast

RENOPLAST Sp. z o.o.
ul. Fabryczna 14
34-300 Żywiec

www.renoplast.pl
biuro@renoplast.pl
tel. +48 33 863 78 89

Przykład zastosowania profilu okapowego **W30R RENOPLAST** z rynną **RENOPLAST RK65** - przekrój poprzeczny, balkon nieocieplony z hydroizolacją z membrany **EPDM RENOPLAST**, posadzką podniesioną z płytkami grubowarstwowymi, ułożonymi na wspornikach **RENOPLAST SMART**.