
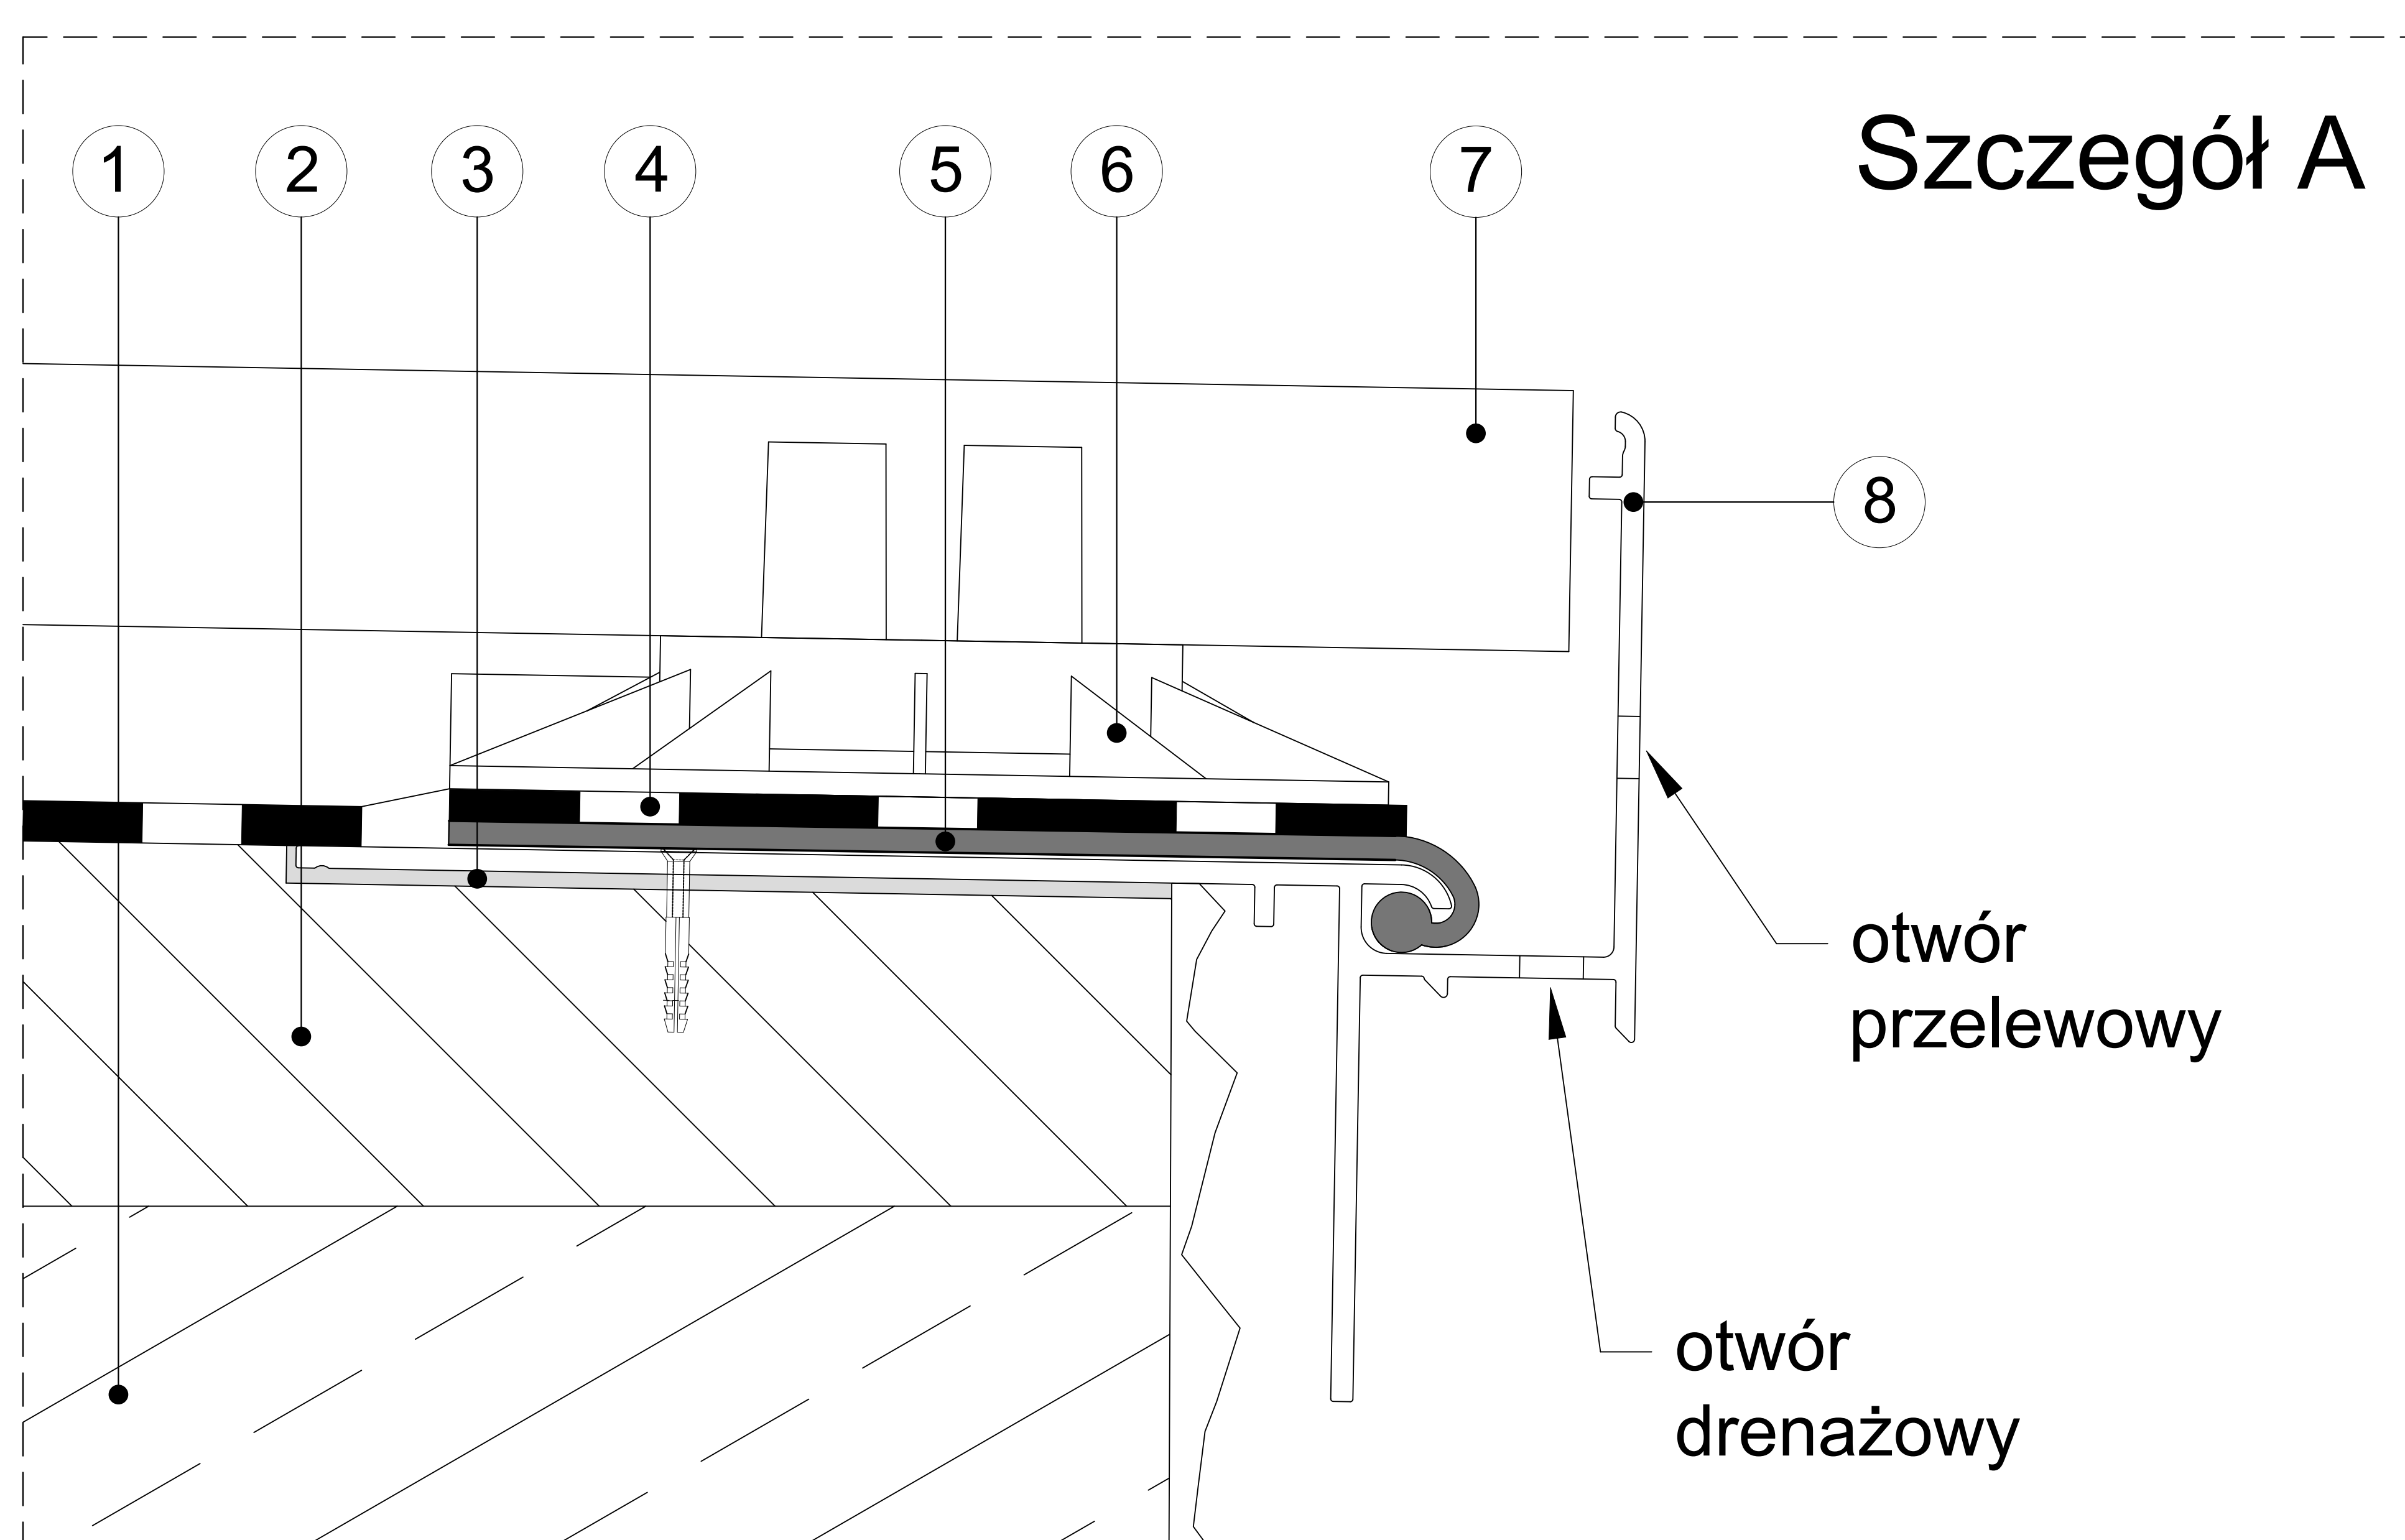


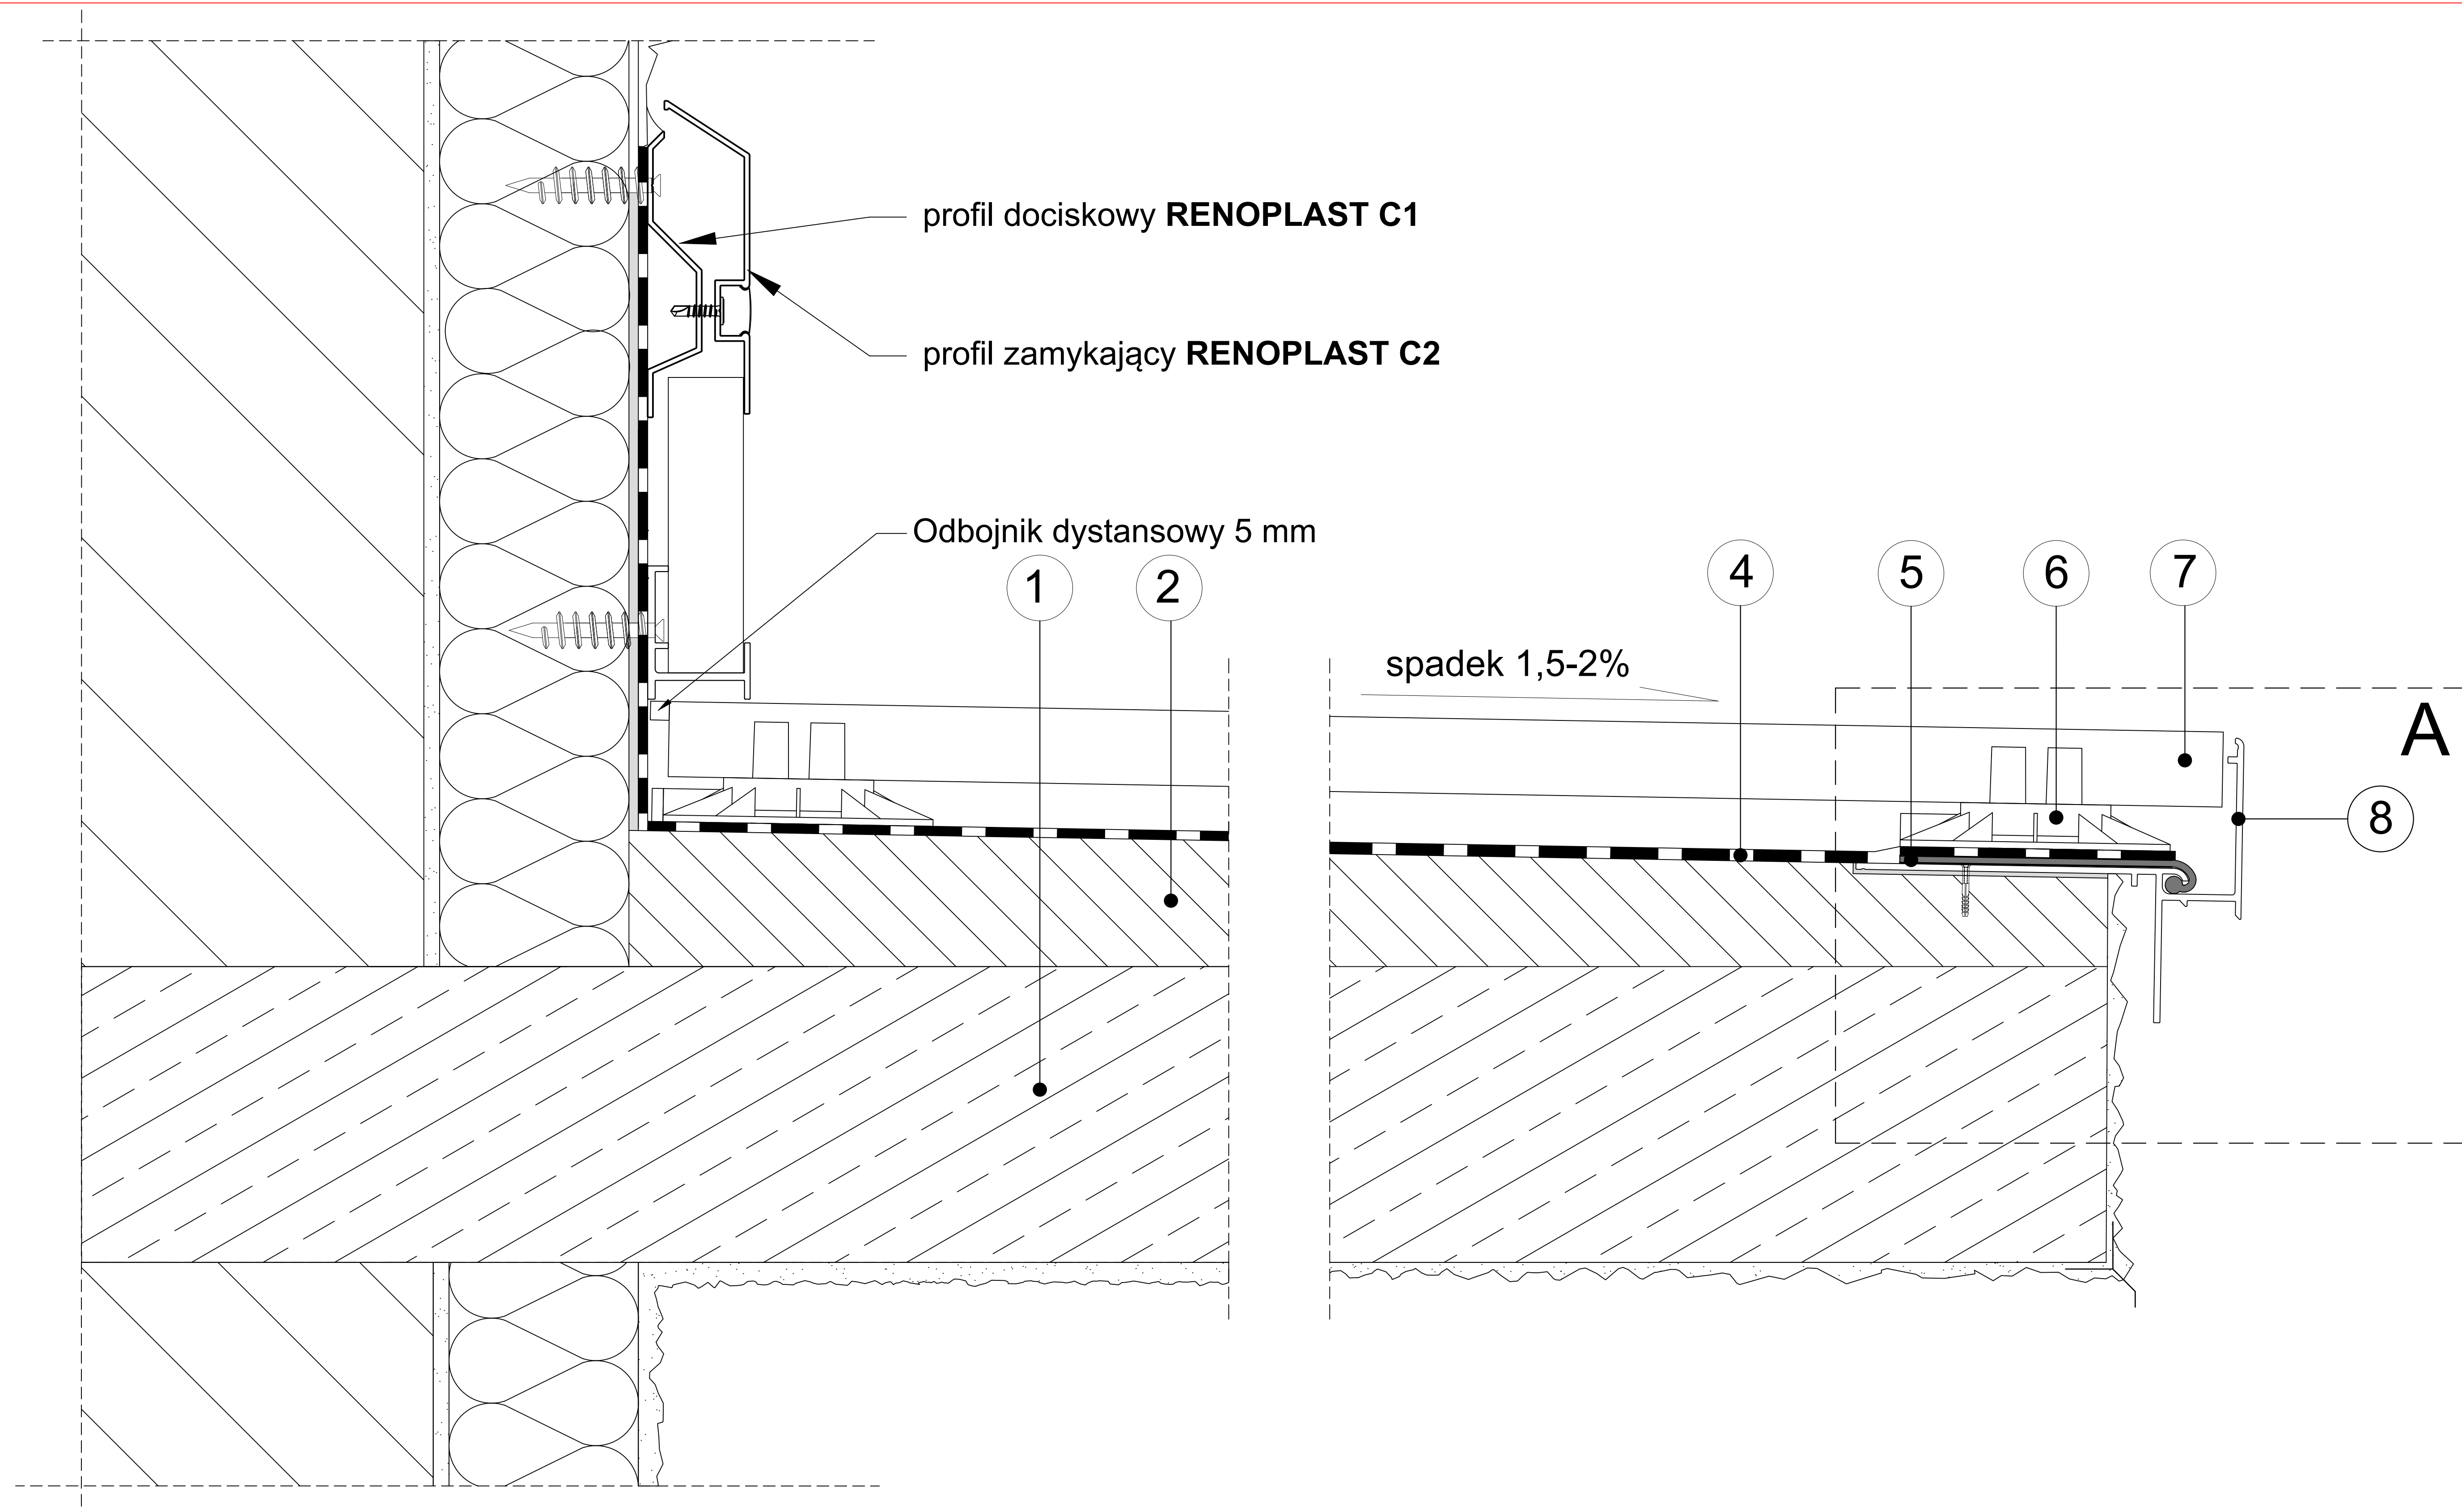

- | | |
|--------------------------------|--|
| 1 Płyta konstrukcyjna | 5 Kołnierz PVC RENOPLAST |
| 2 Warstwa spadkowa 1,5-2% | 6 Wspornik SMART RENOPLAST |
| 3 Masa klejąco uszczelniająca | 7 Płytki grubowarstwowe o gr. 2 cm |
| 4 Hydroizolacja - membrana PVC | 8 Profil okapowy W35 PLUS RENOPLAST |

Niniejszy rysunek nie wyczerpuje wszystkich aspektów technicznych wykonania prac. Integralną częścią rysunków są Karty Techniczne poszczególnych produktów.

Renoplast

RENOPLAST Sp. z o.o.
ul. Fabryczna 14
34-300 Żywiec

www.renoplast.pl
biuro@renoplast.pl
tel. +48 33 863 78 89

Przykład zastosowania profilu okapowego W35 PLUS RENOPLAST - przekrój poprzeczny, balkon nieocieplony z hydroizolacją z membrany PVC, posadzka podniesiona z płytkami grubowarstwowymi ułożonymi na wspornikach **SMART RENOPLAST**.