
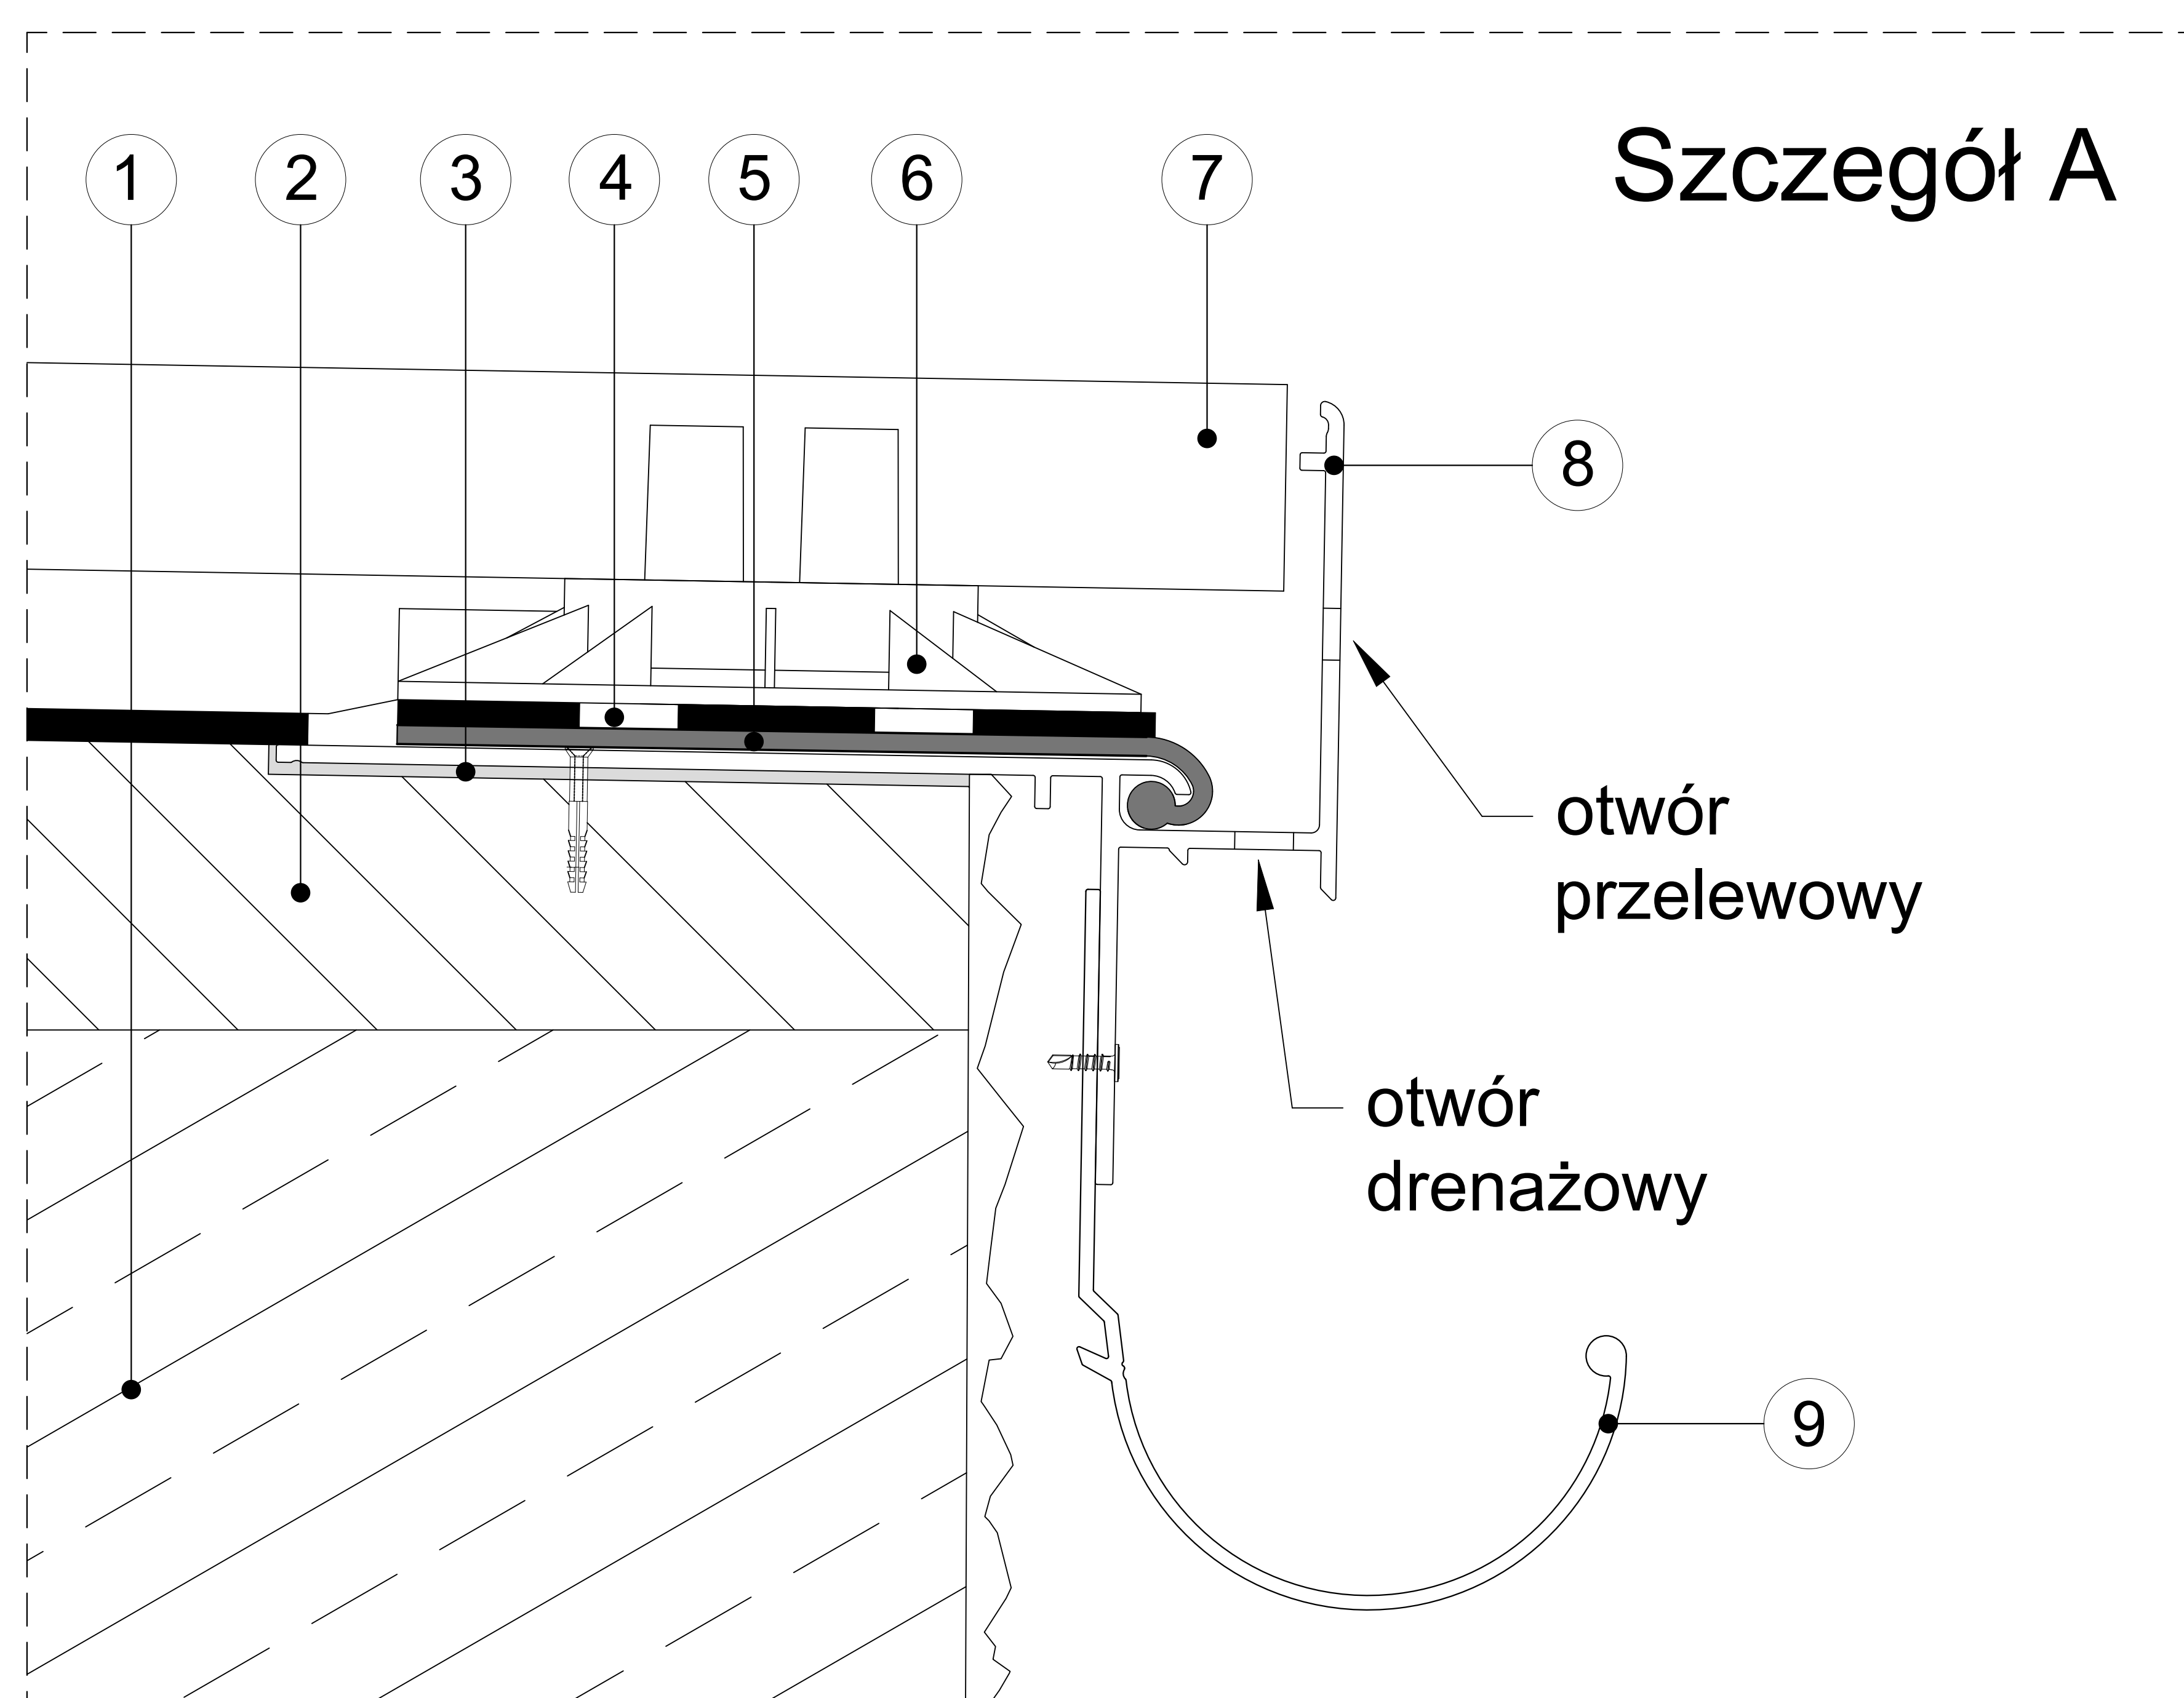


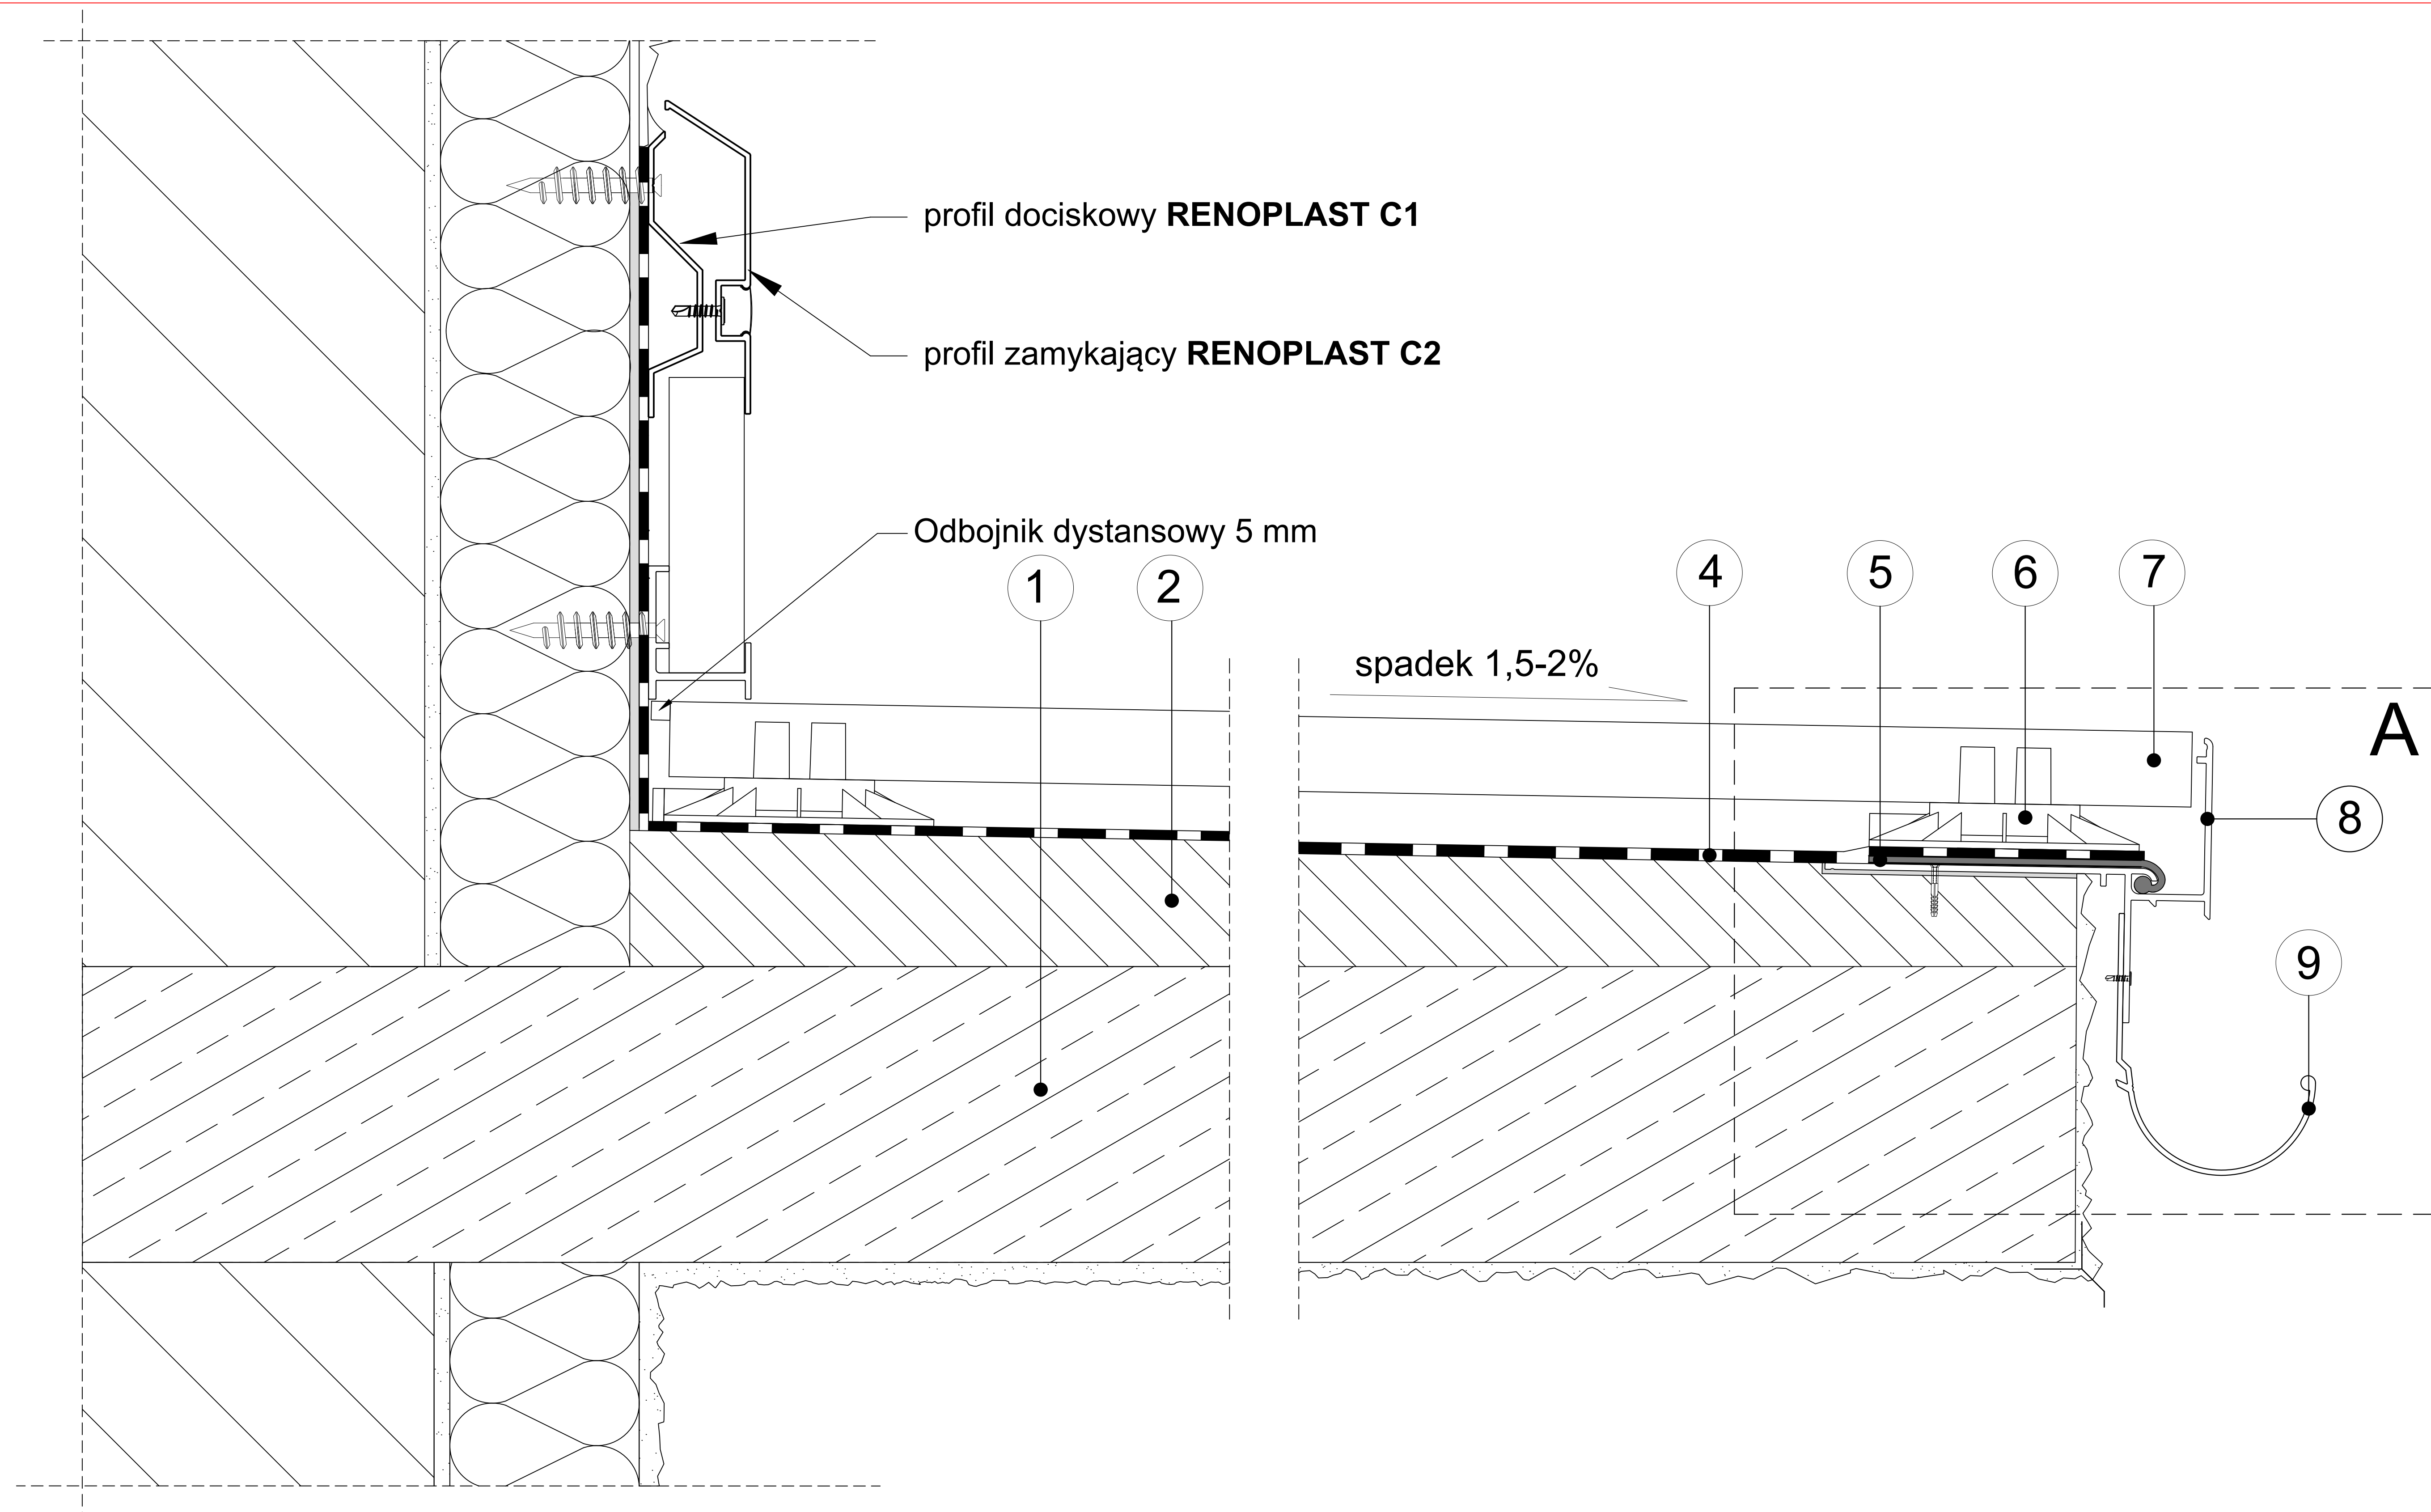

- | | | |
|----------------------------------|--|------------------------------|
| 1 Płyta konstrukcyjna | 5 Kołnierz EPDM RENOPLAST | 9 Rynna R50 RENOPLAST |
| 2 Warstwa spadkowa 1,5-2% | 6 Wspornik SMART RENOPLAST | |
| 3 Masa klejąco uszczelniająca | 7 Płytki grubowarstwowe o gr. 2 cm | |
| 4 Membrana EPDM RENOPLAST | 8 Profil okapowy W35 PLUS RENOPLAST | |

Niniejszy rysunek nie wyczerpuje wszystkich aspektów technicznych wykonania prac. Integralną częścią rysunków są Karty Techniczne poszczególnych produktów.

Renoplast

RENOPLAST Sp. z o.o.
ul. Fabryczna 14
34-300 Żywiec

www.renoplast.pl
biuro@renoplast.pl
tel. +48 33 863 78 89

Przykład zastosowania profilu okapowego **W35 PLUS RENOPLAST** z rynną **R50 RENOPLAST** - przekrój poprzeczny, balkon nieocieplony z hydroizolacją z membrany EPDM, posadzka podniesiona z płytkami grubowarstwowymi ułożonymi na podkładkach **SMART RENOPLAST**