
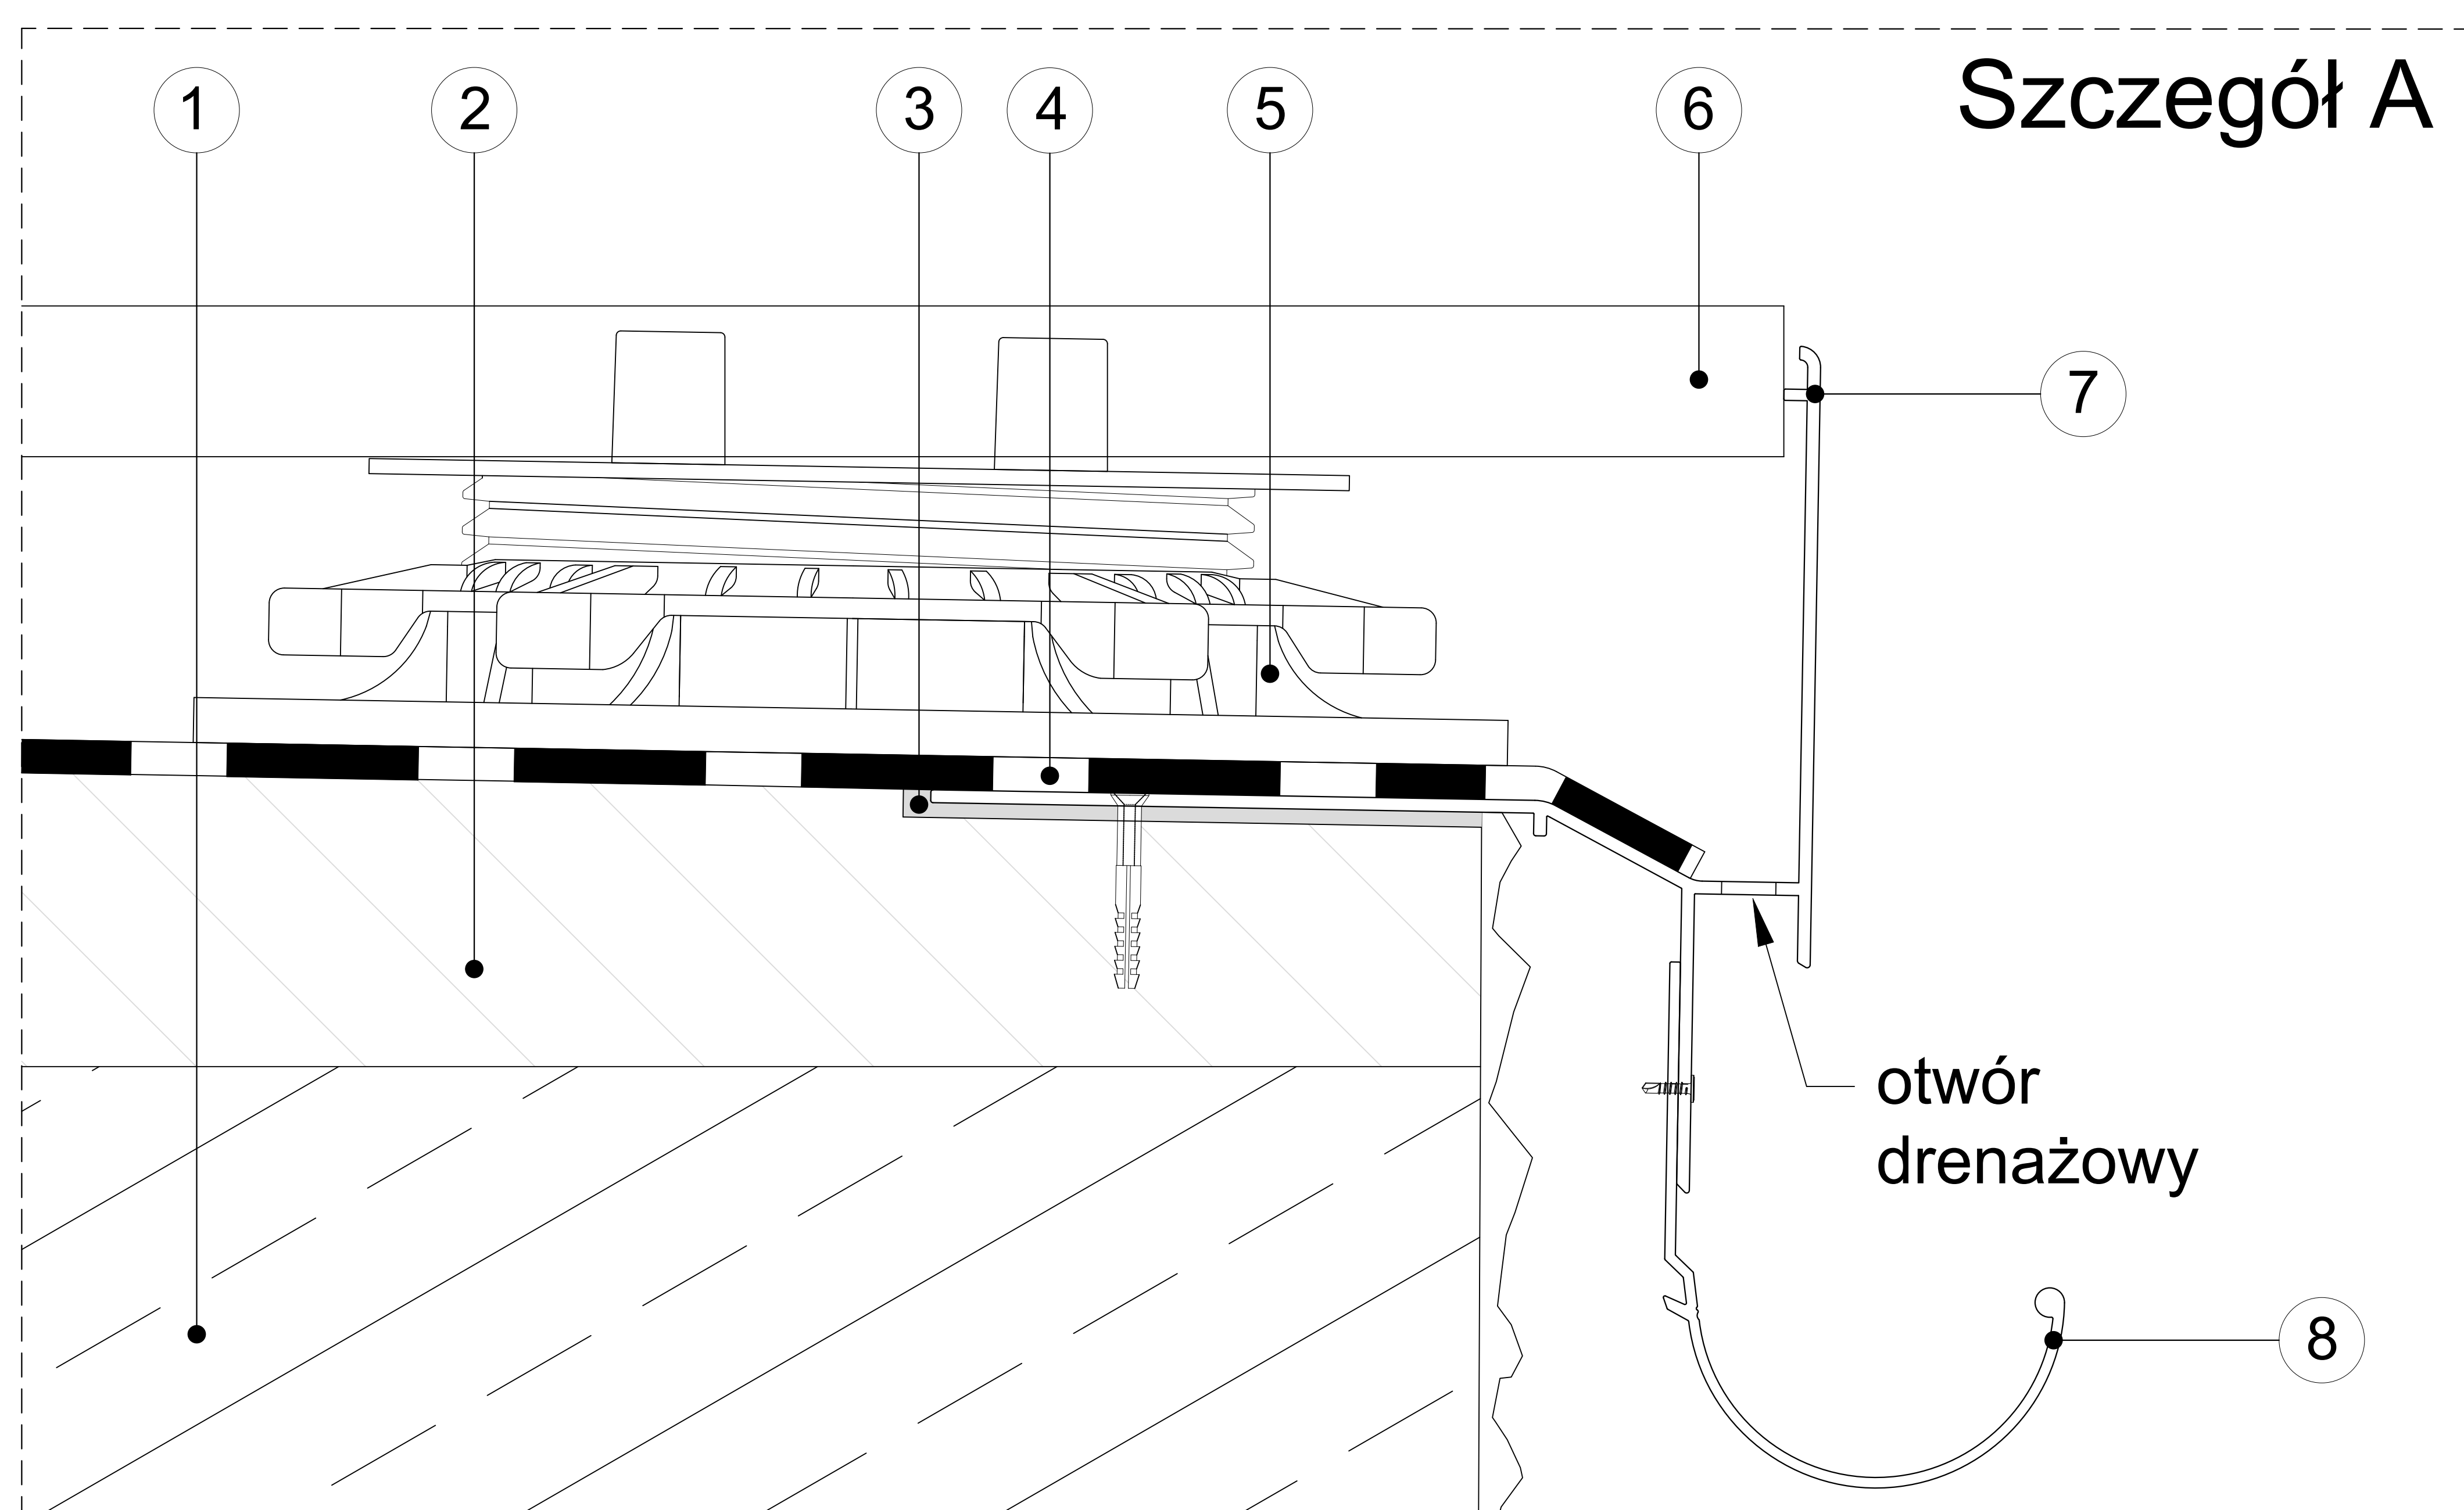


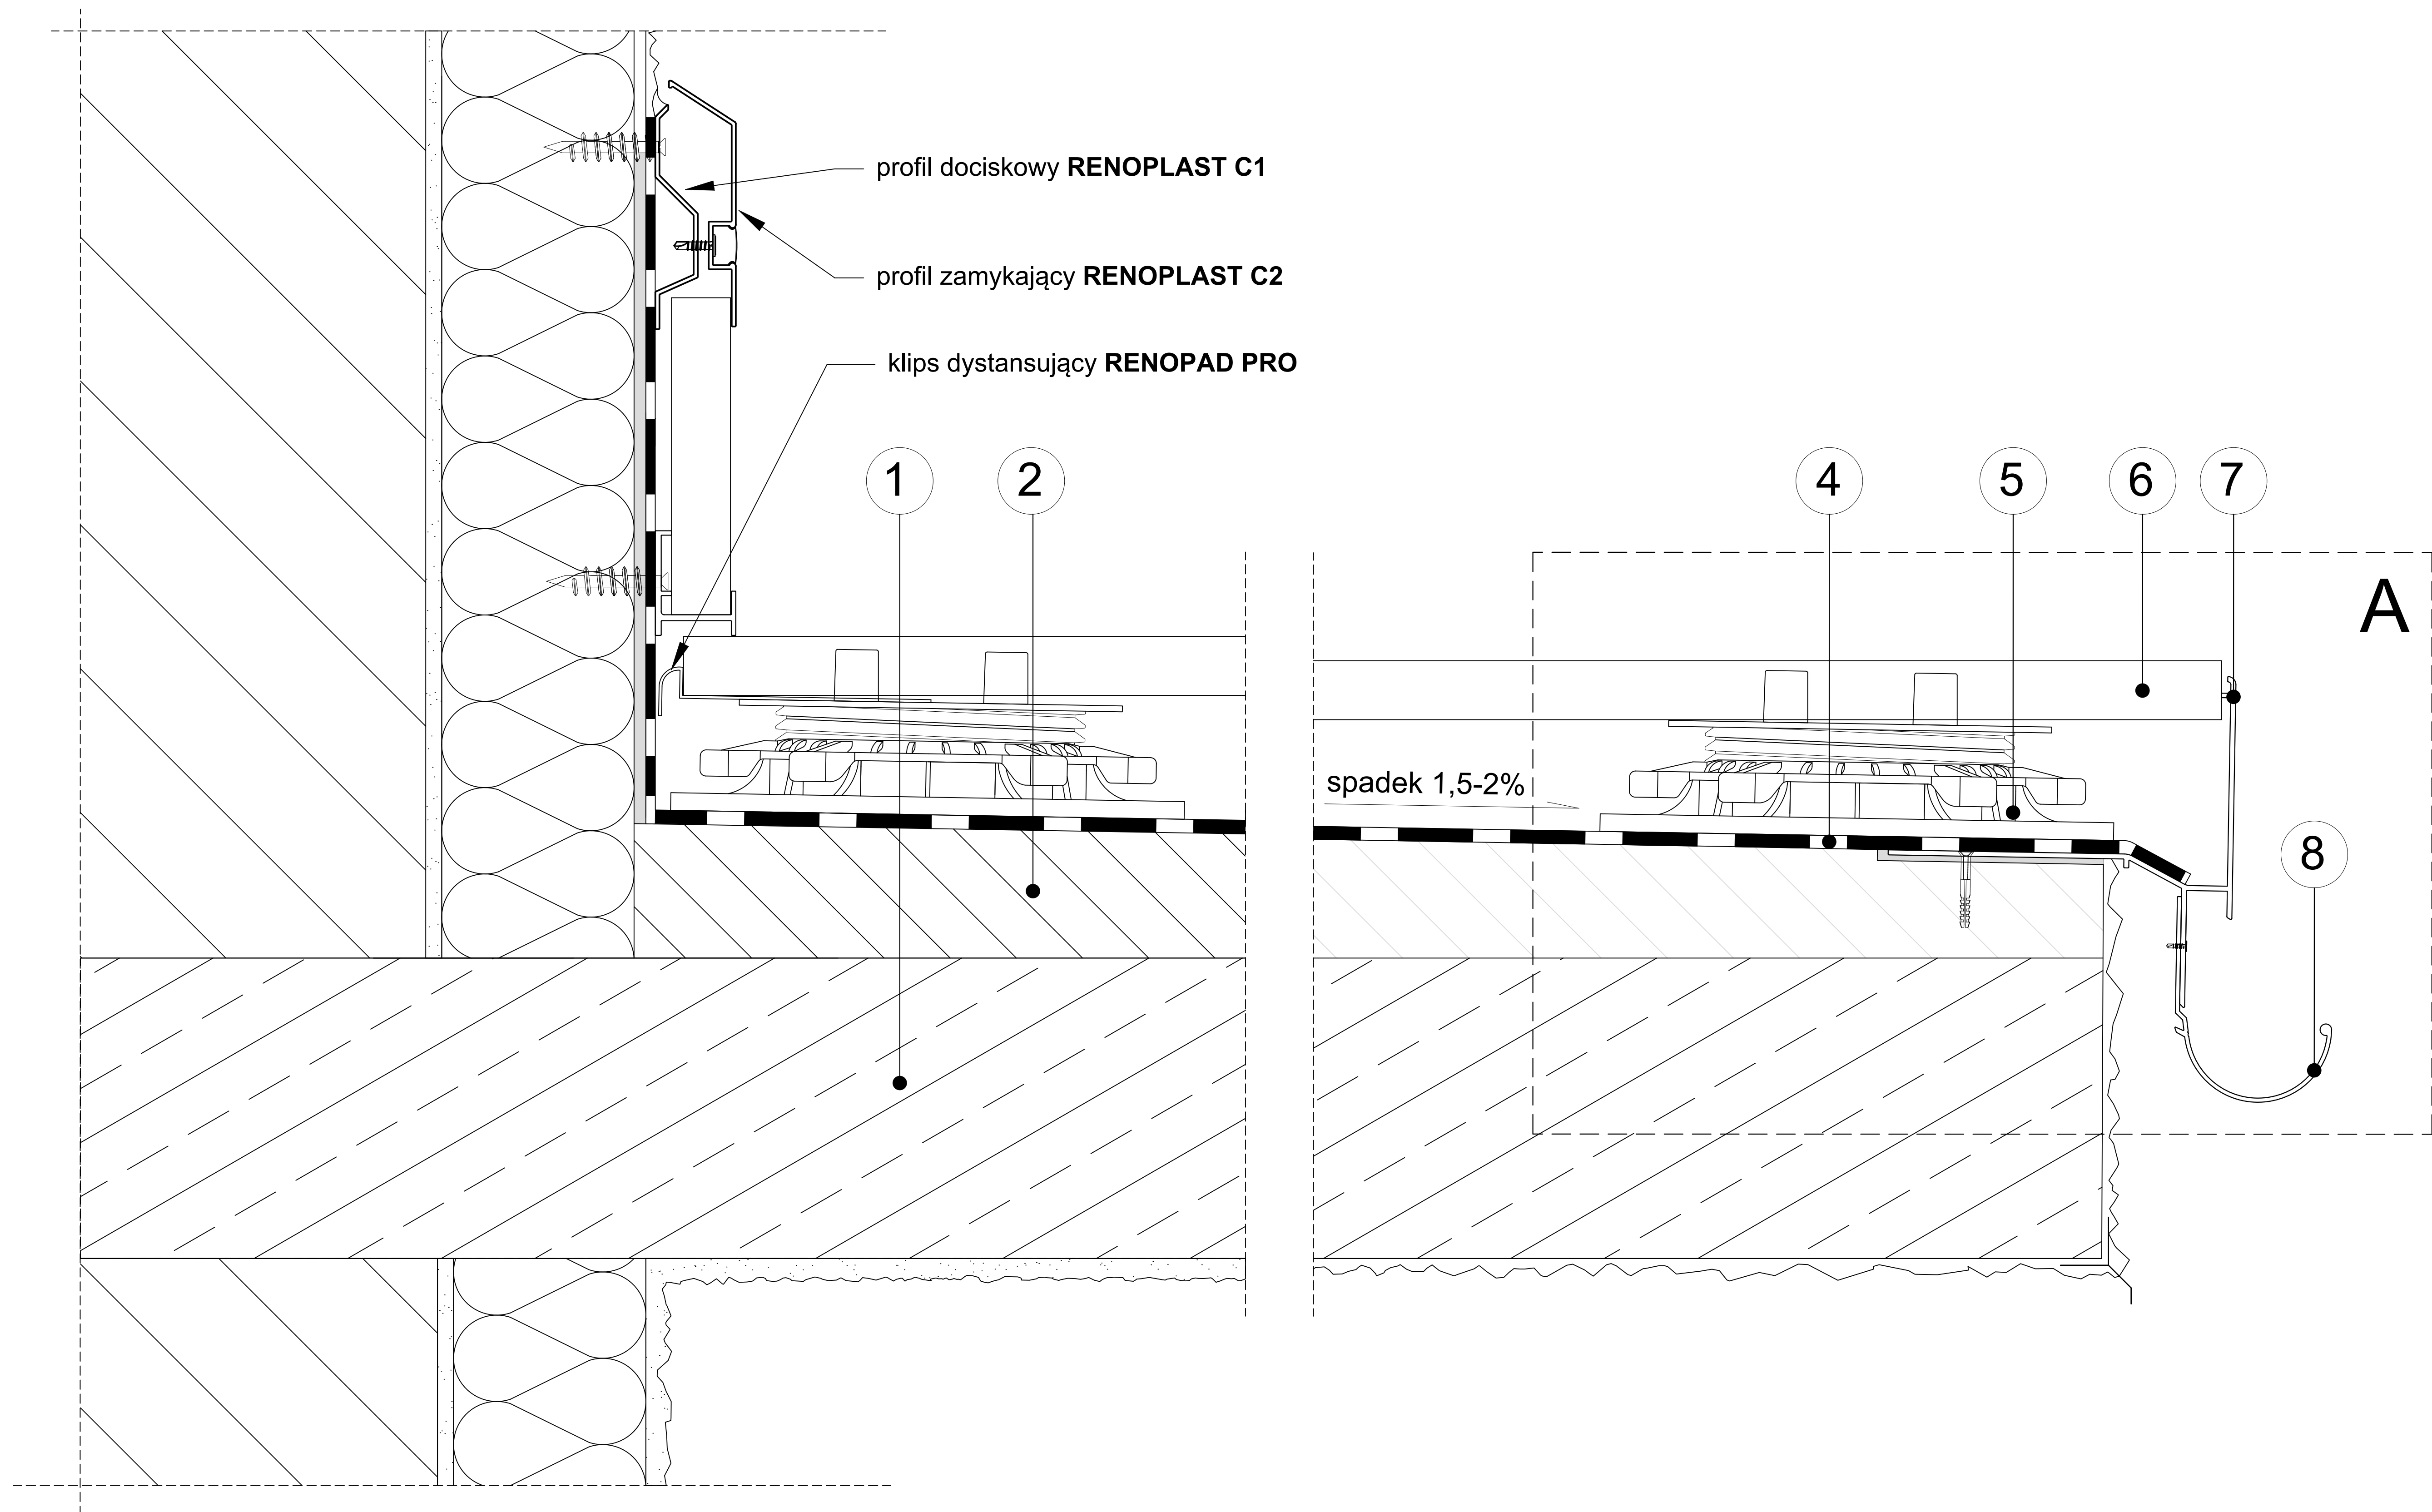

- | | | | | | |
|---|--------------------------------|---|---------------------------------------|---|----------------------------|
| 1 | Płyta konstrukcyjna | 5 | Wspornik RENOPAD PRO RENOPLAST | 8 | Rynna R50 RENOPLAST |
| 2 | Warstwa spadkowa 1,5-2% | 6 | Płytki o gr. 2 cm | | |
| 3 | Masa klejąco uszczelniająca | 7 | Profi okapowy W60 RENOPLAST | | |
| 4 | Membrana EPDM RENOPLAST | | | | |

Niniejszy rysunek nie wyczerpuje wszystkich aspektów technicznych wykonania prac. Integralną częścią rysunków są Karty Techniczne poszczególnych produktów.

Renoplast

RENOPLAST Sp. z o.o. www.renoplast.pl
ul. Fabryczna 14 biuro@renoplast.pl
34-300 Żywiec tel. +48 33 863 78 89

Przykład zastosowania profilu okapowego W60 RENOPLAST z rynną R50 RENOPLAST - przekrój poprzeczny, balkon nieocieplony z posadzką podniesioną z płytkami o grubości 2 cm, ułożonymi na wspornikach RENOPAD PRO RENOPLAST