
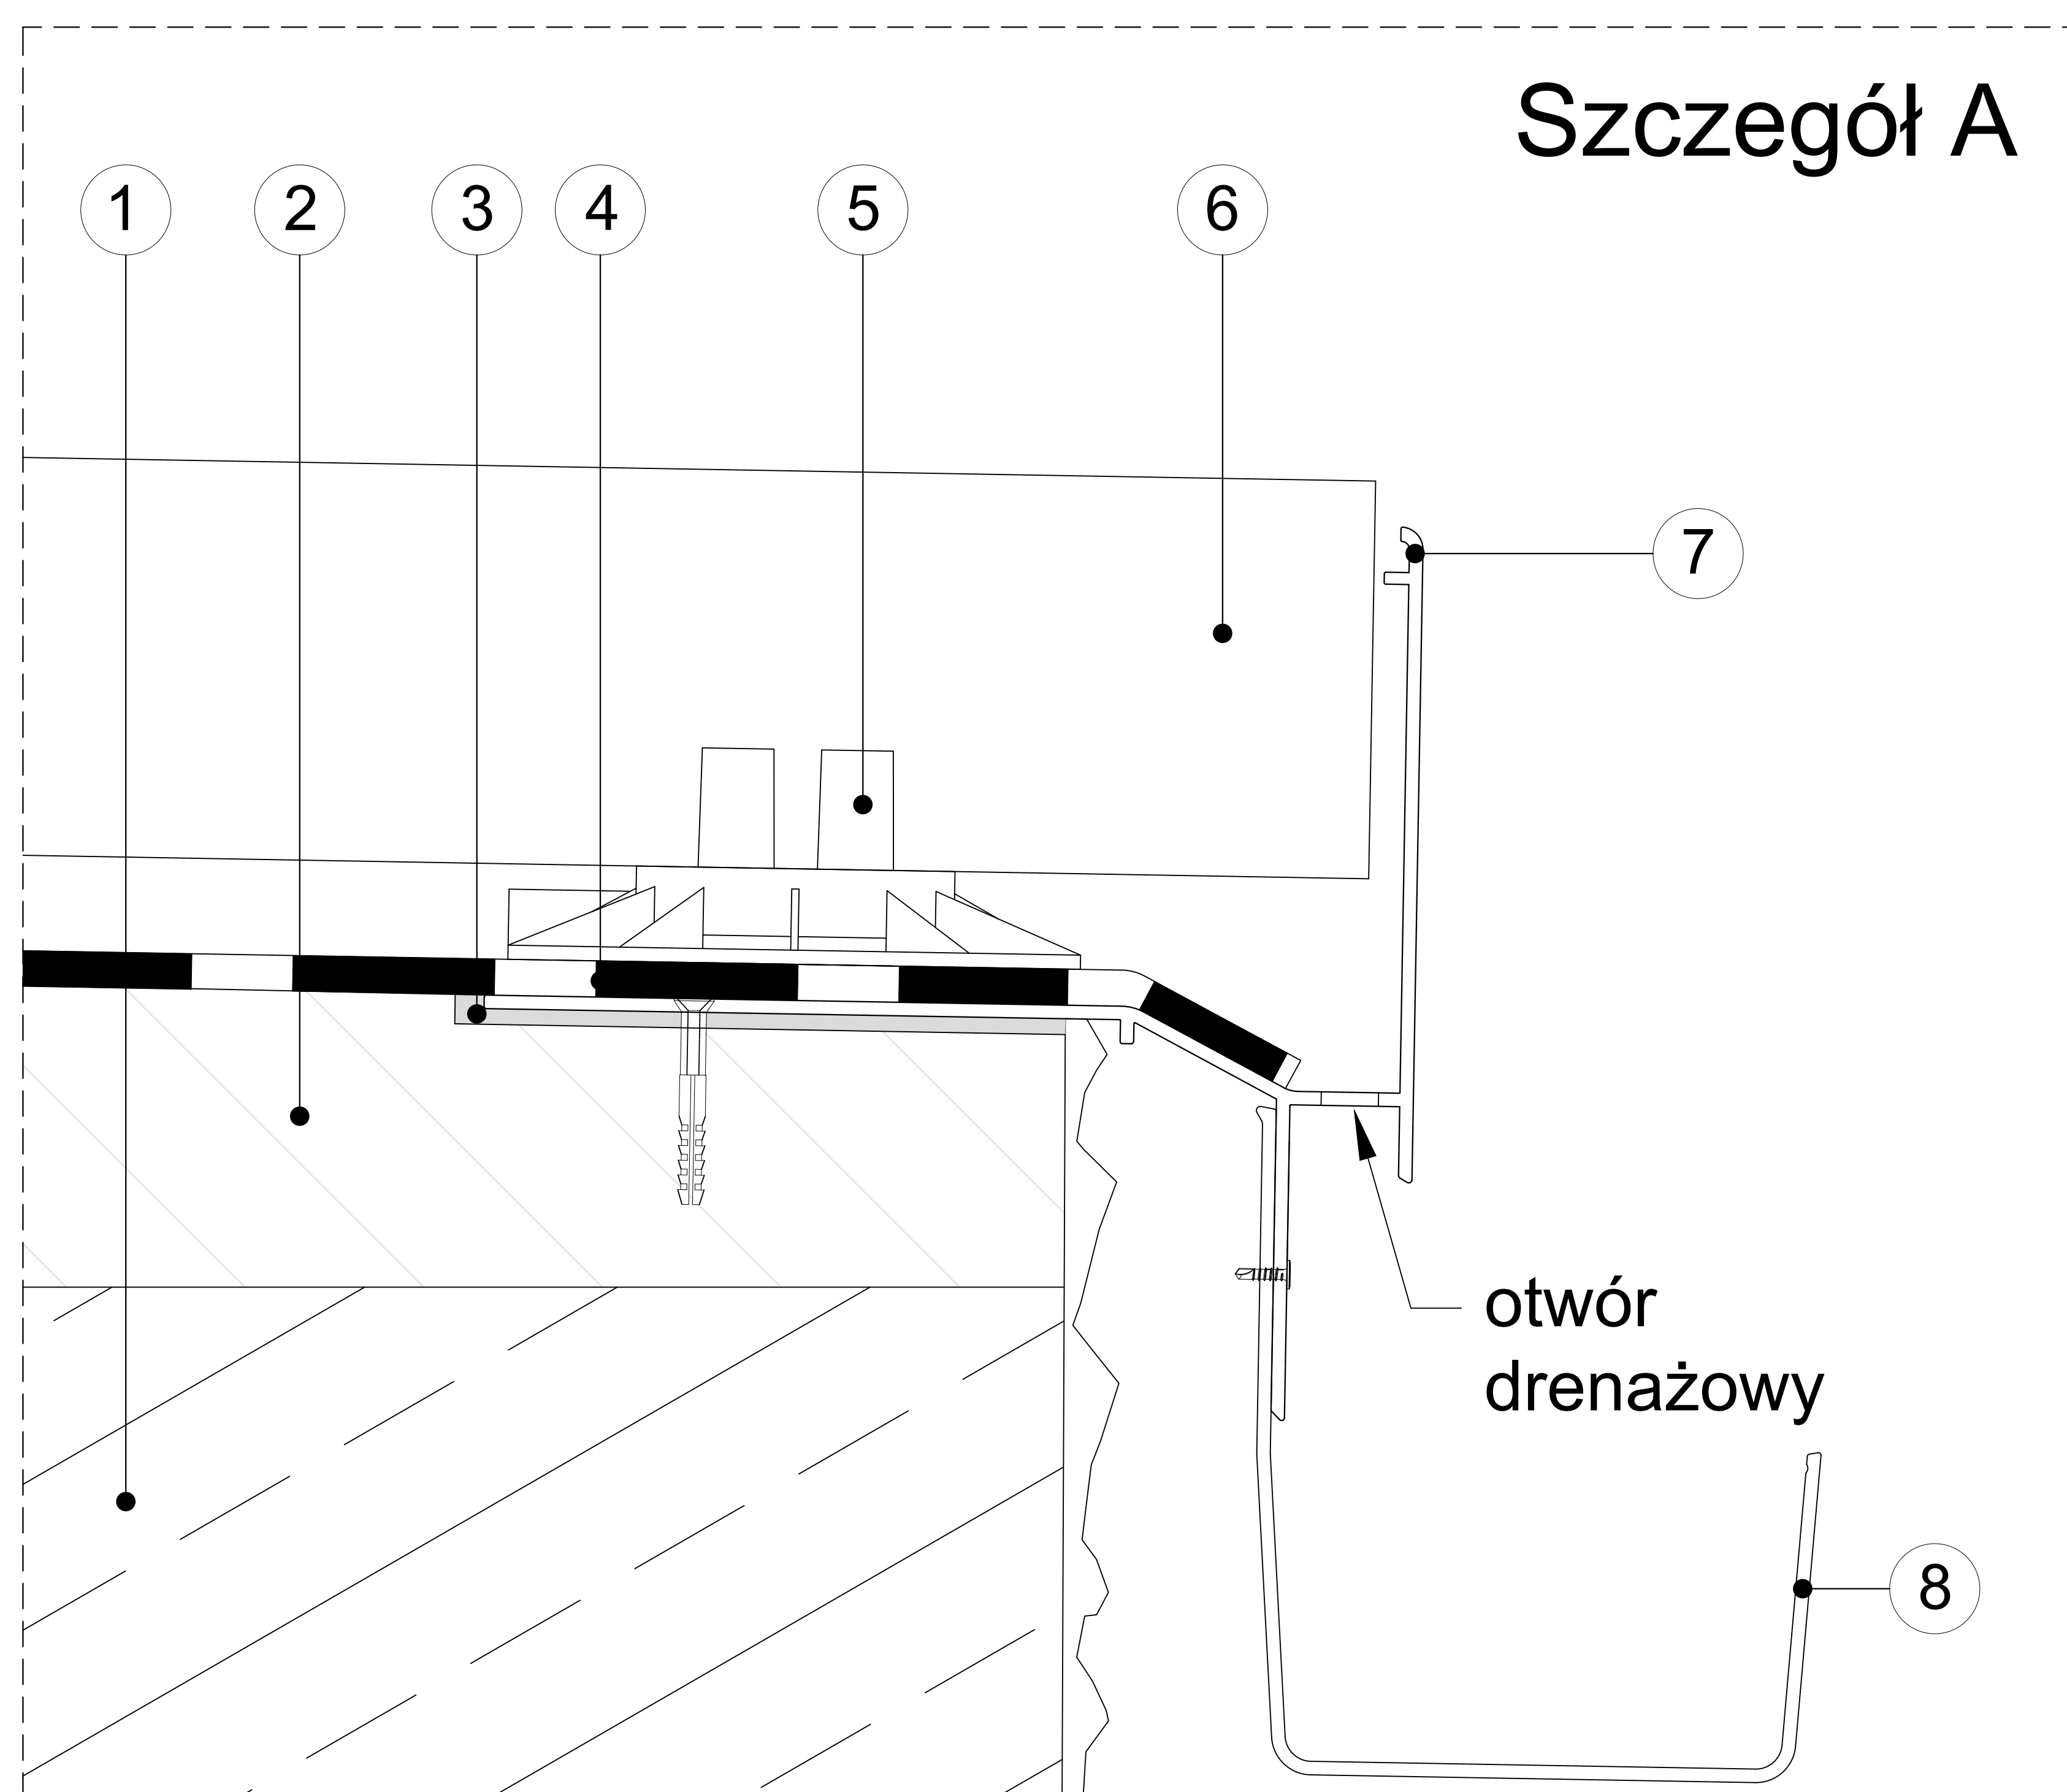


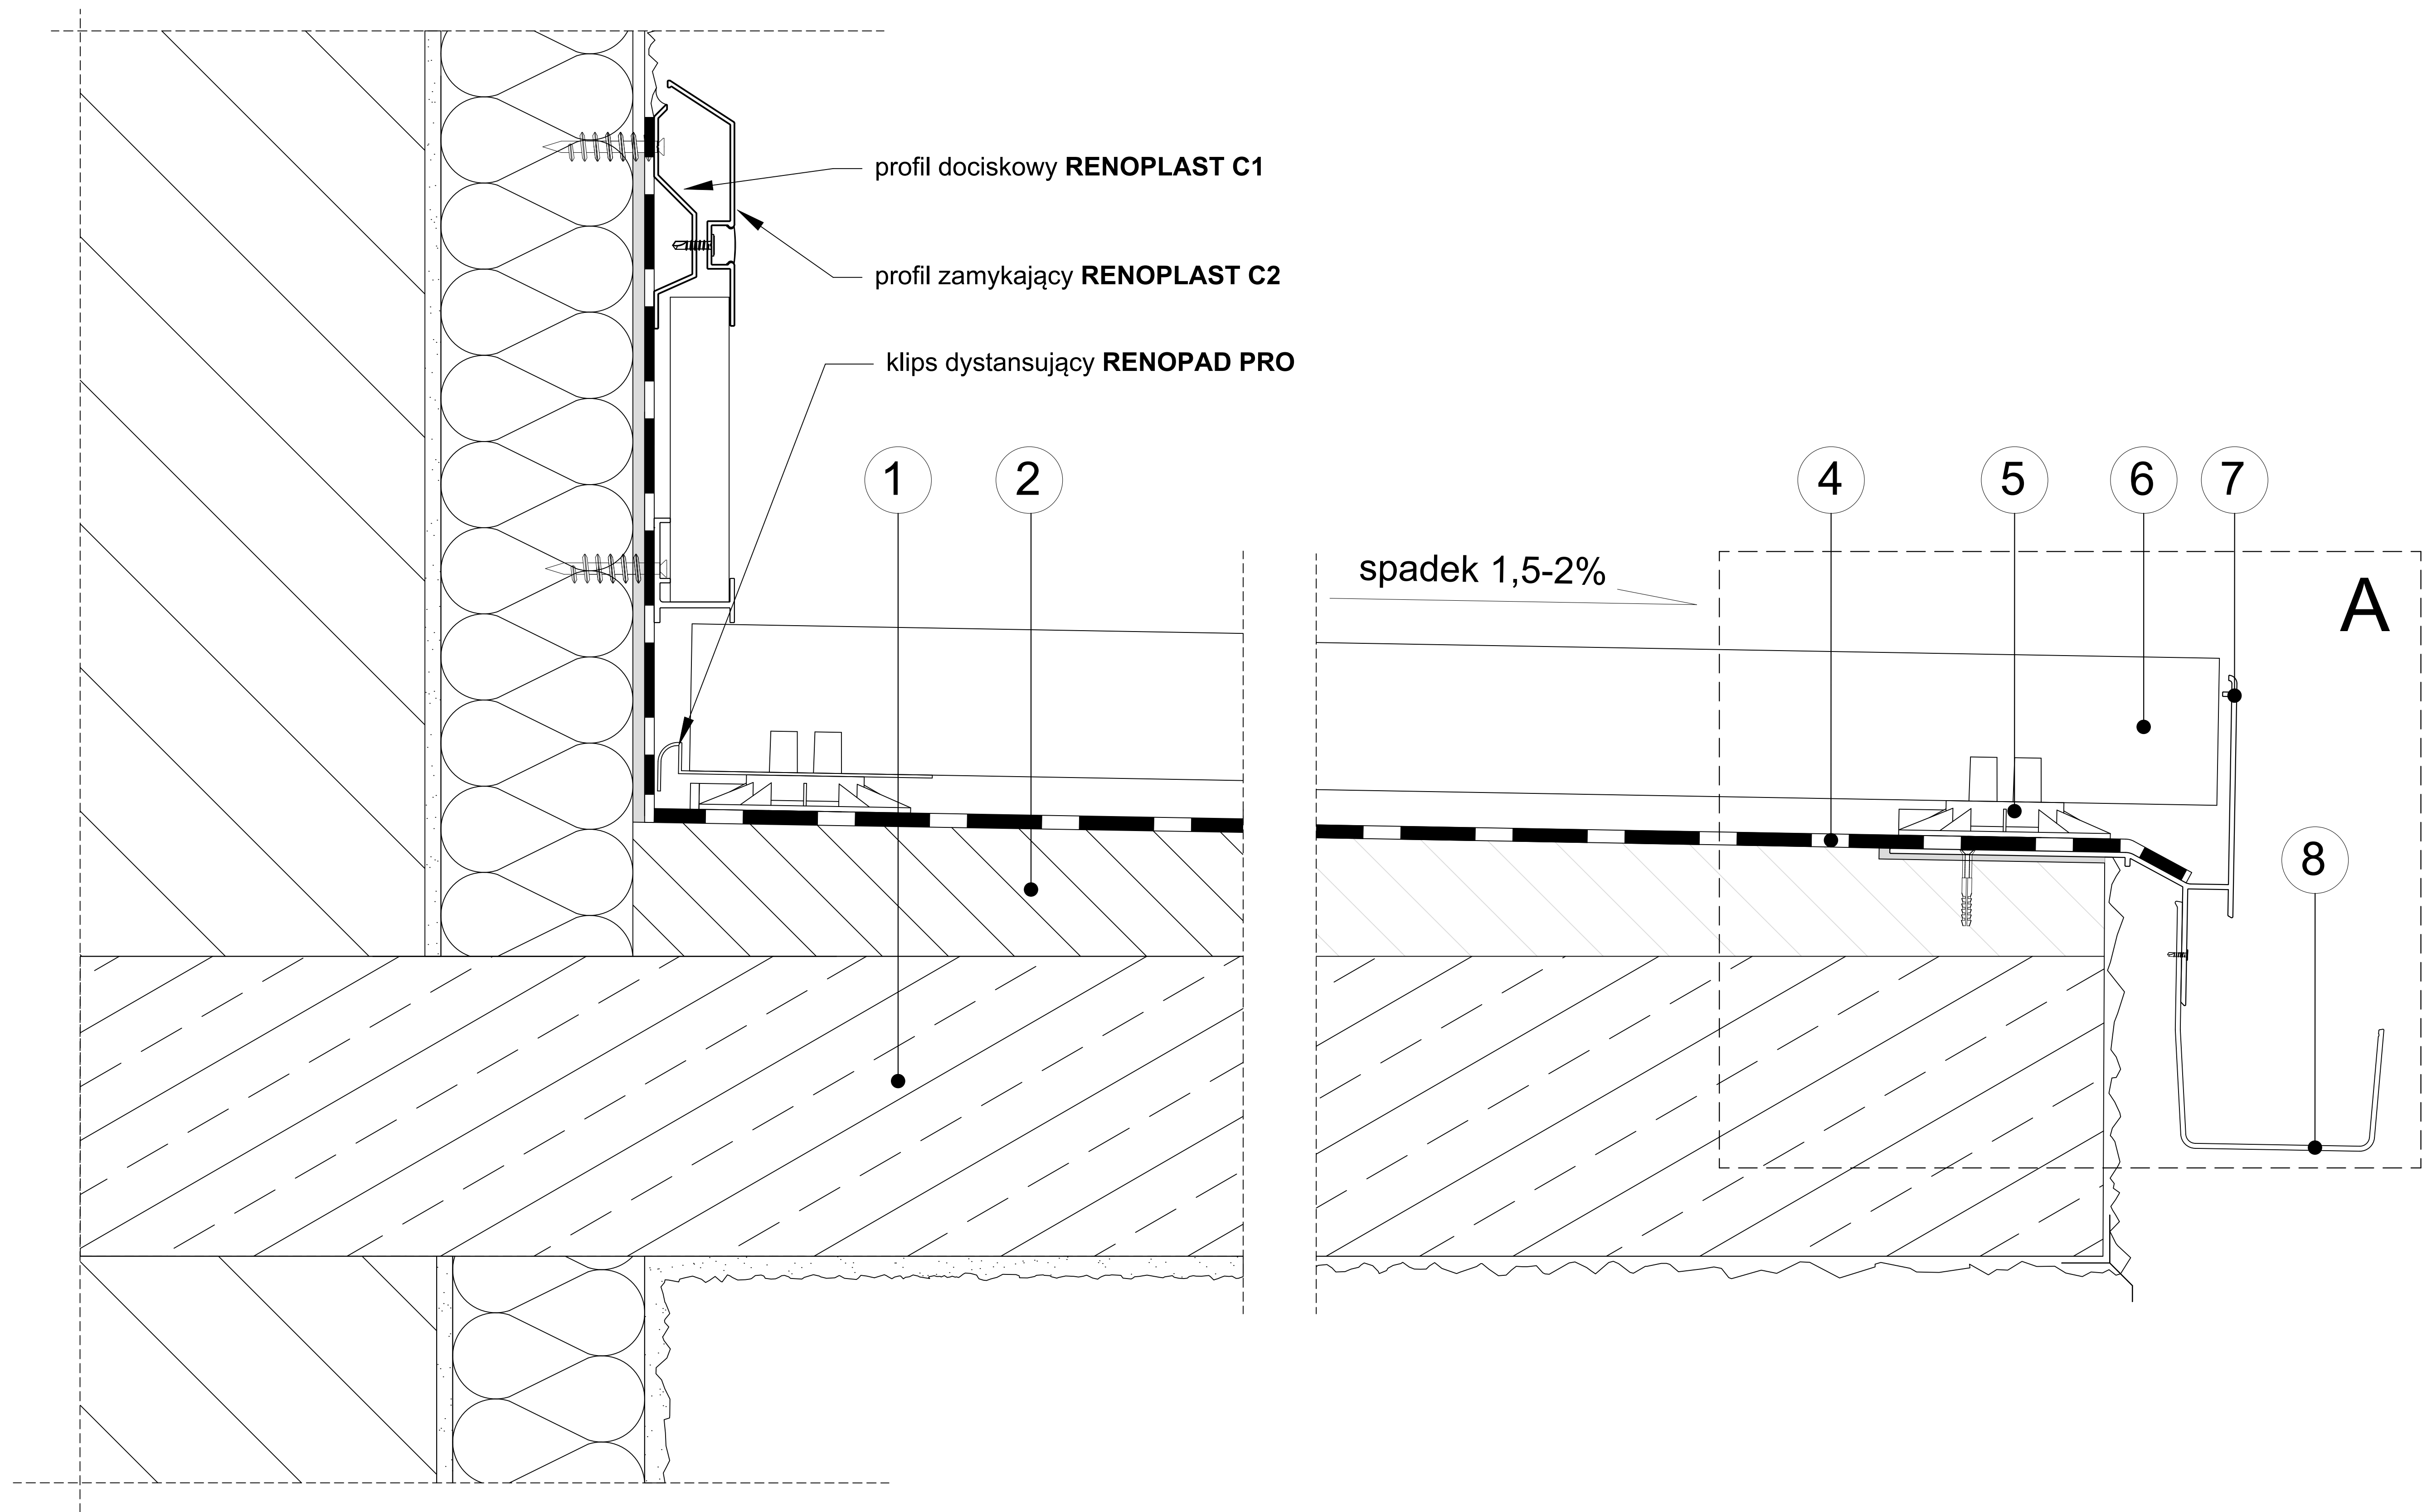

- |                                  |                                          |                               |
|----------------------------------|------------------------------------------|-------------------------------|
| 1 Płyta konstrukcyjna            | 5 Wspornik <b>SMART RENOPLAST</b>        | 8 Rynna <b>RK65 RENOPLAST</b> |
| 2 Warstwa spadkowa 1,5-2%        | 6 Płyta kamienna lub betonowa o gr. 5 cm |                               |
| 3 Masa klejąco uszczelniająca    | 7 Profi okapowy <b>W60 RENOPLAST</b>     |                               |
| 4 Membrana <b>EPDM RENOPLAST</b> |                                          |                               |

Niniejszy rysunek nie wyczerpuje wszystkich aspektów technicznych wykonania prac. Integralną częścią rysunków są Karty Techniczne poszczególnych produktów.

**Renoplast**

RENOPLAST Sp. z o.o.      www.renoplast.pl  
ul. Fabryczna 14      biuro@renoplast.pl  
34-300 Żywiec      tel. +48 33 863 78 89

Przykład zastosowania profilu okapowego **W60 RENOPLAST** z rynną **RK65 RENOPLAST** - przekrój poprzeczny, balkon nieocieplony z posadzką podniesioną z płytami o grubości 5 cm, ułożonymi na podkładkach tarasowych **SMART RENOPLAST**