
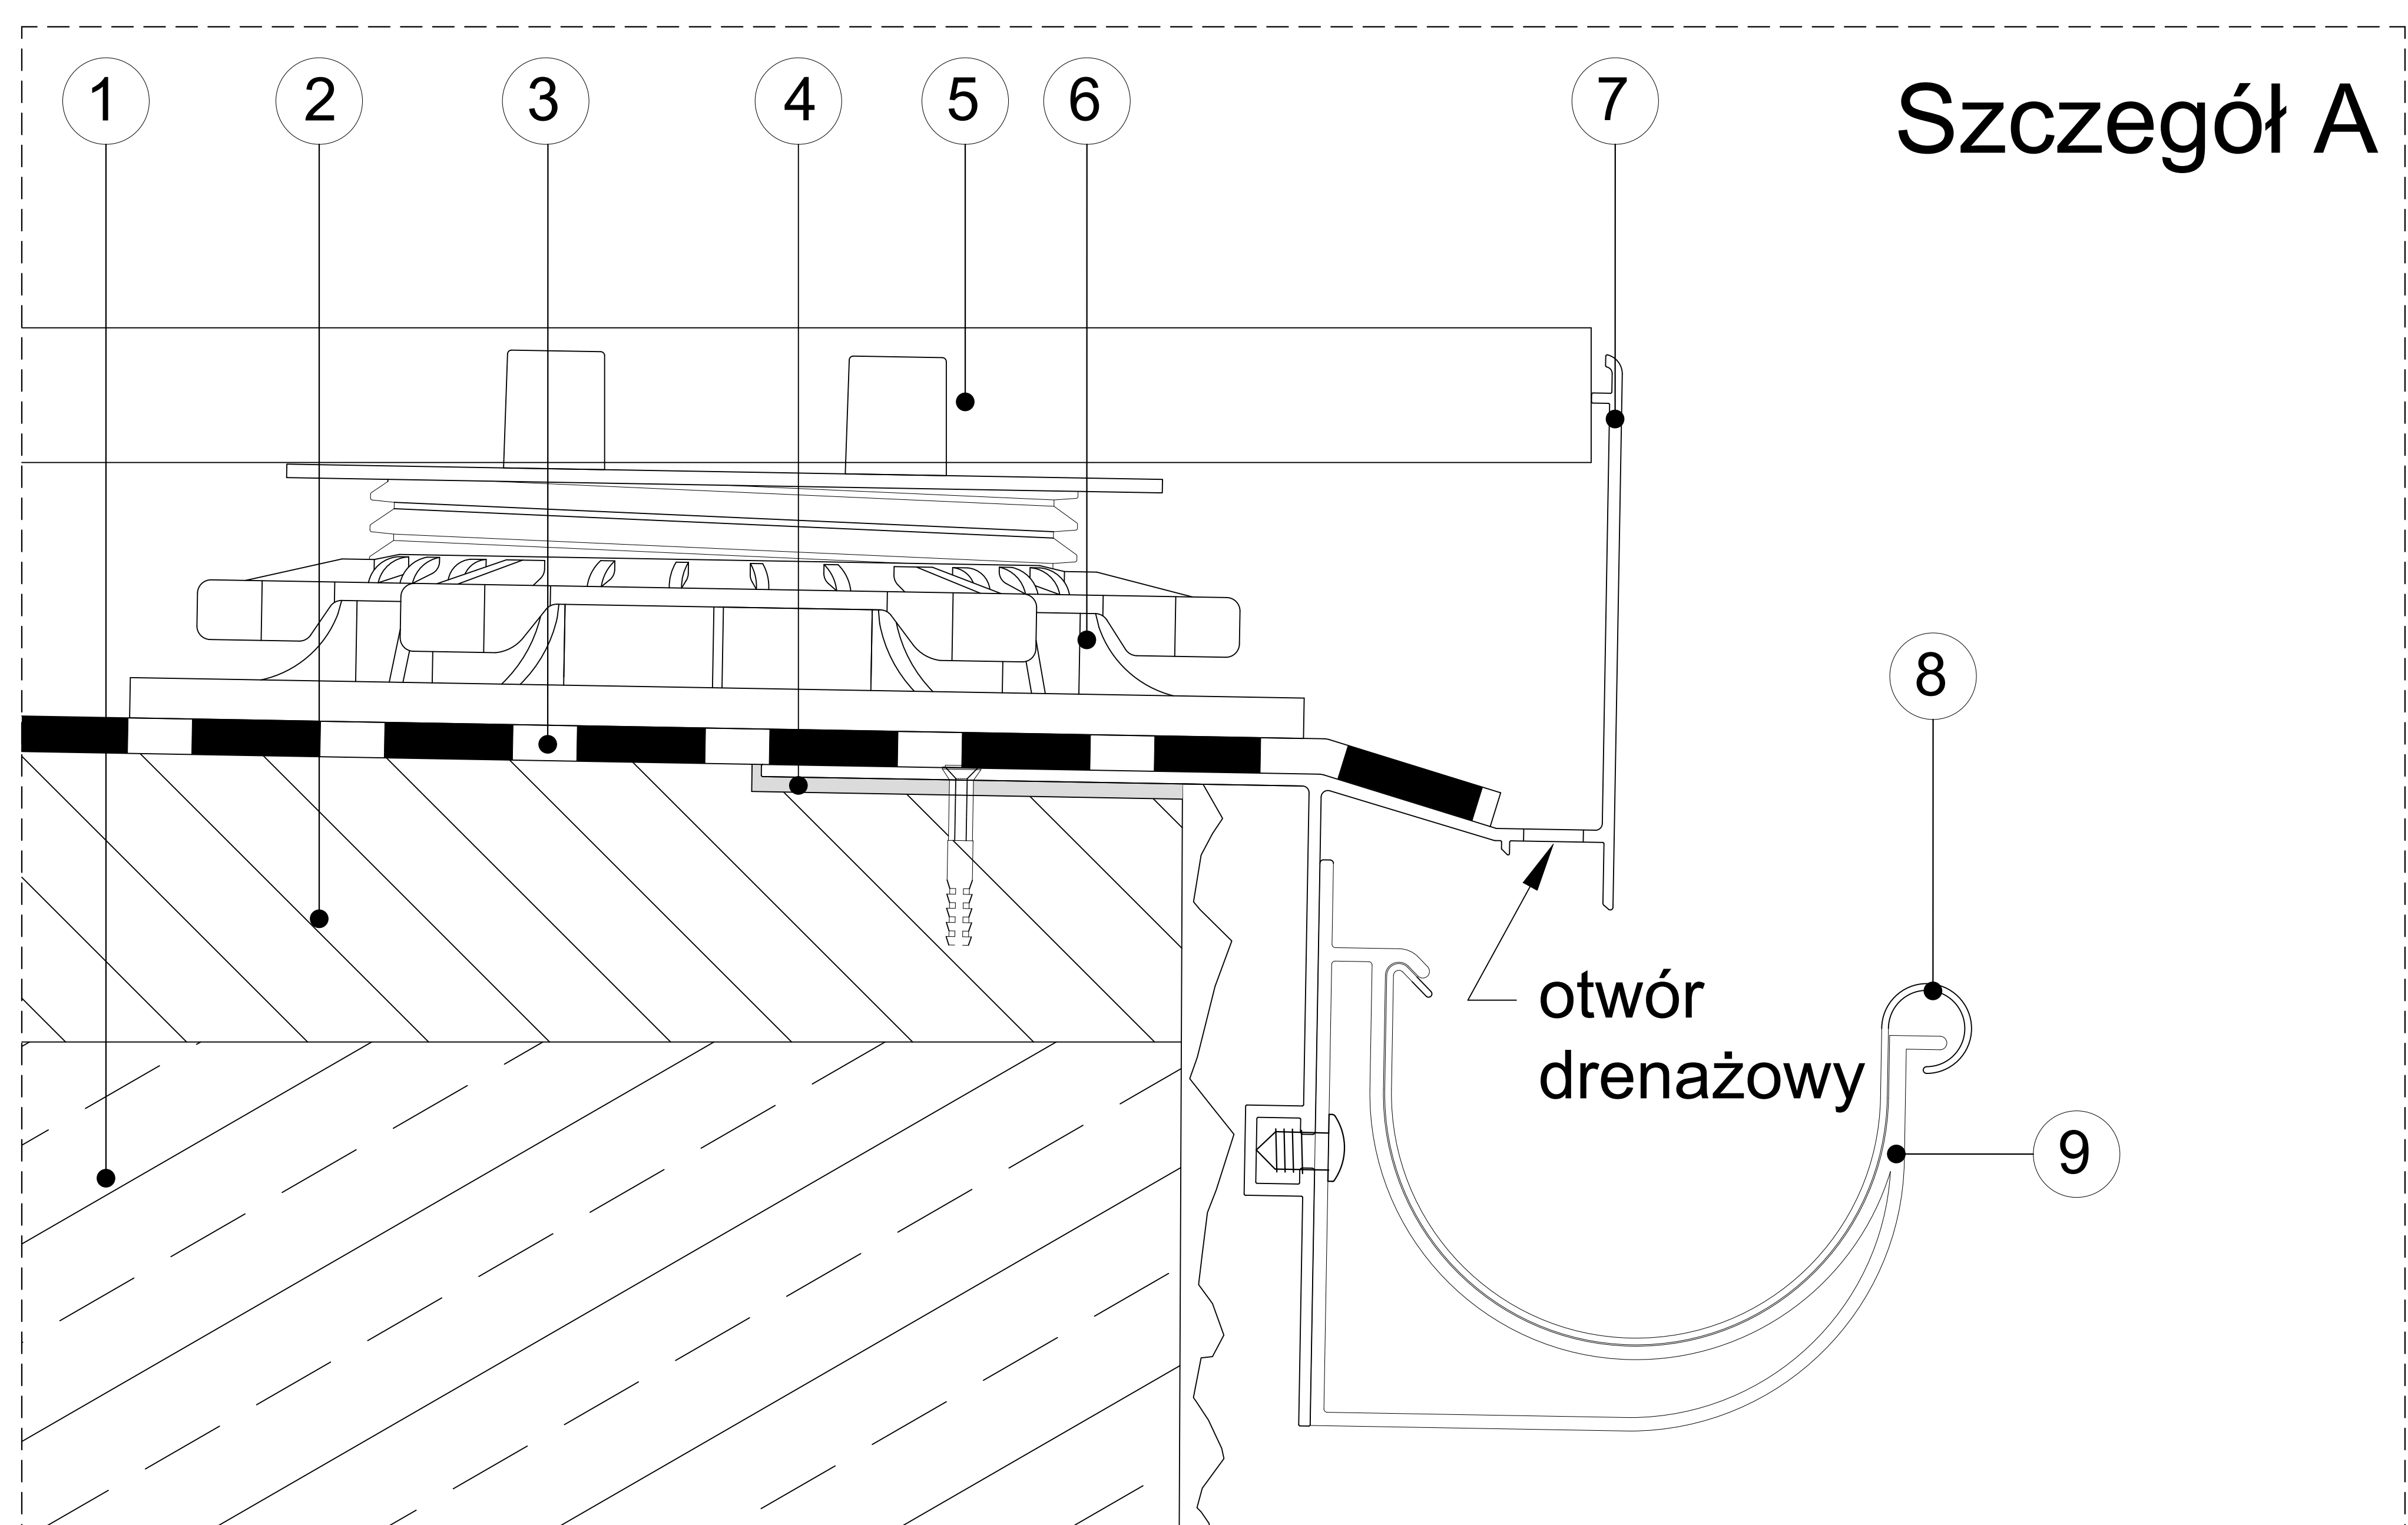


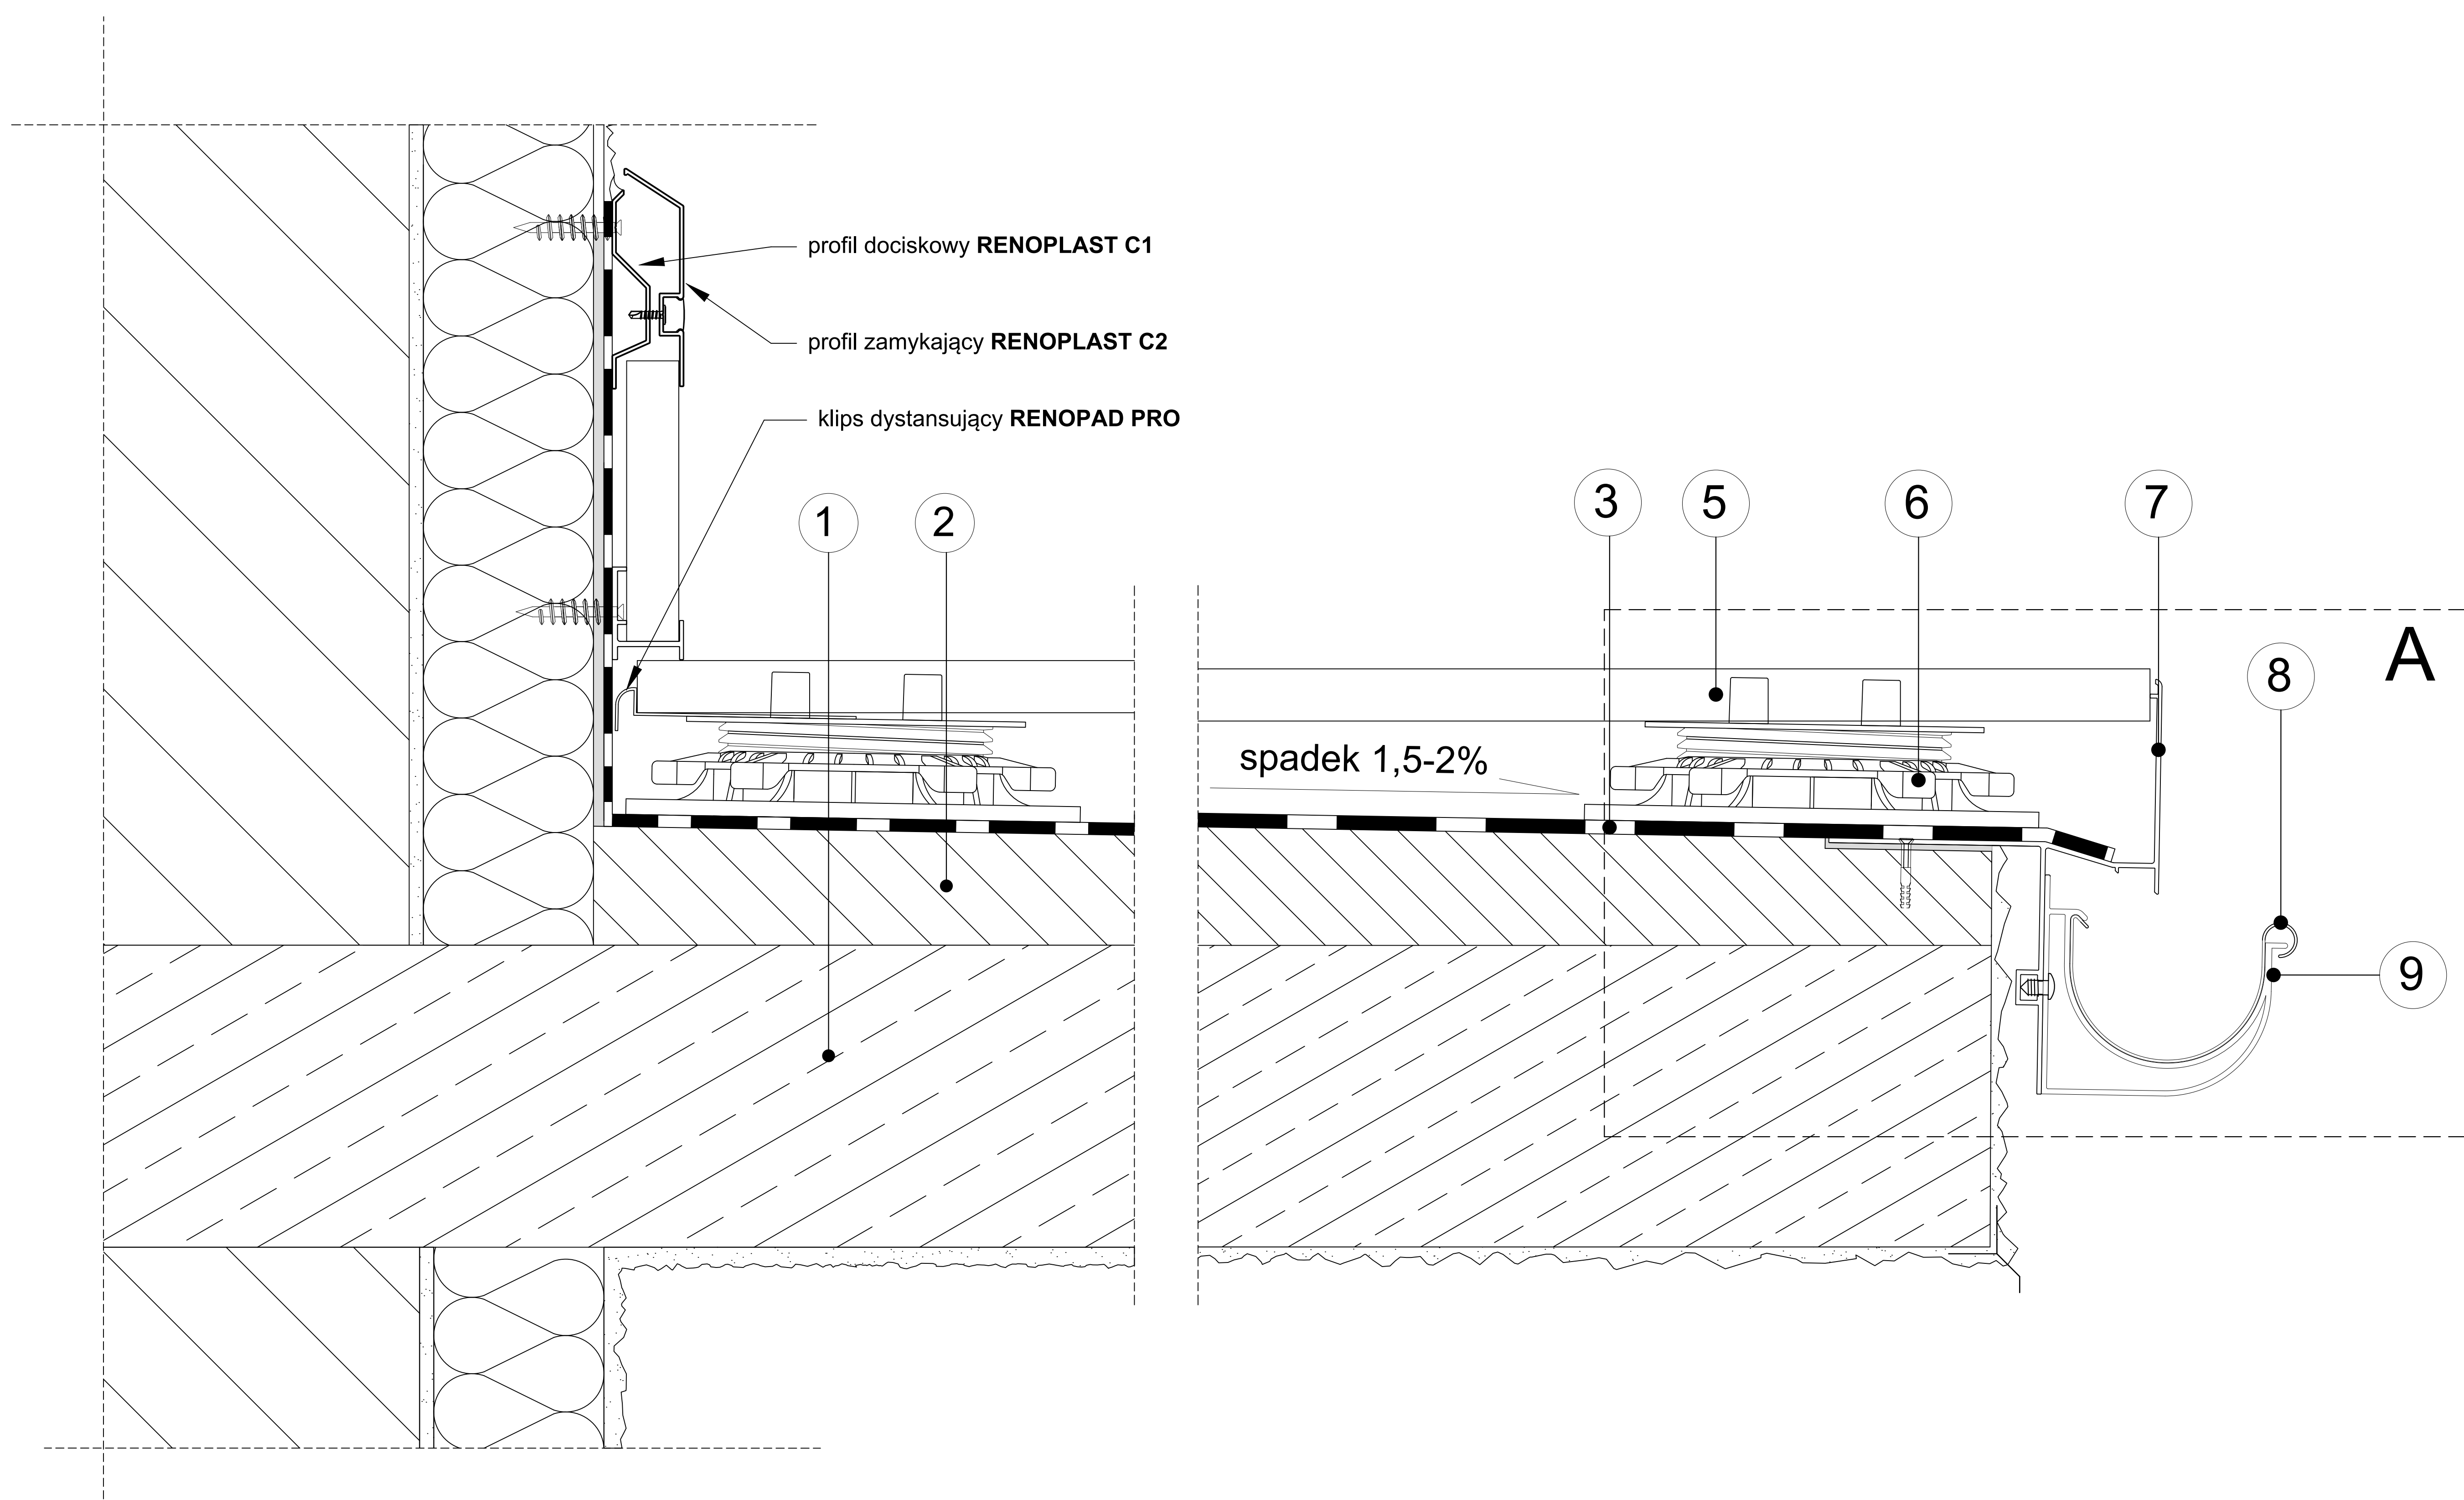

- | | | |
|----------------------------------|--|--|
| 1 Płyta konstrukcyjna | 5 Płytką o gr. 2 cm | 8 Rynna PVC |
| 2 Warstwa spadkowa 1,5-2% | 6 Wspornik RENOPAD PRO RENOPLAST | 9 Hak rynnowy MG75 / G75 RENOPLAST |
| 3 Membrana EPDM RENOPLAST | 7 Profil okapowy W63 RENOPLAST | |
| 4 Masa klejąco uszczelniająca | | |

Niniejszy rysunek nie wyczerpuje wszystkich aspektów technicznych wykonania prac. Integralną częścią rysunków są Karty Techniczne poszczególnych produktów.

Renoplast

RENOPLAST Sp. z o.o.
ul. Fabryczna 14
34-300 Żywiec

www.renoplast.pl
biuro@renoplast.pl
tel. +48 33 863 78 89

Przykład zastosowania profilu okapowego **W63 RENOPLAST** - przekrój poprzeczny, balkon nieocieplony z posadzką podniesioną z płytkami o grubości 2 cm, ułożonymi na wspornikach **RENOPAD PRO RENOPLAST**