



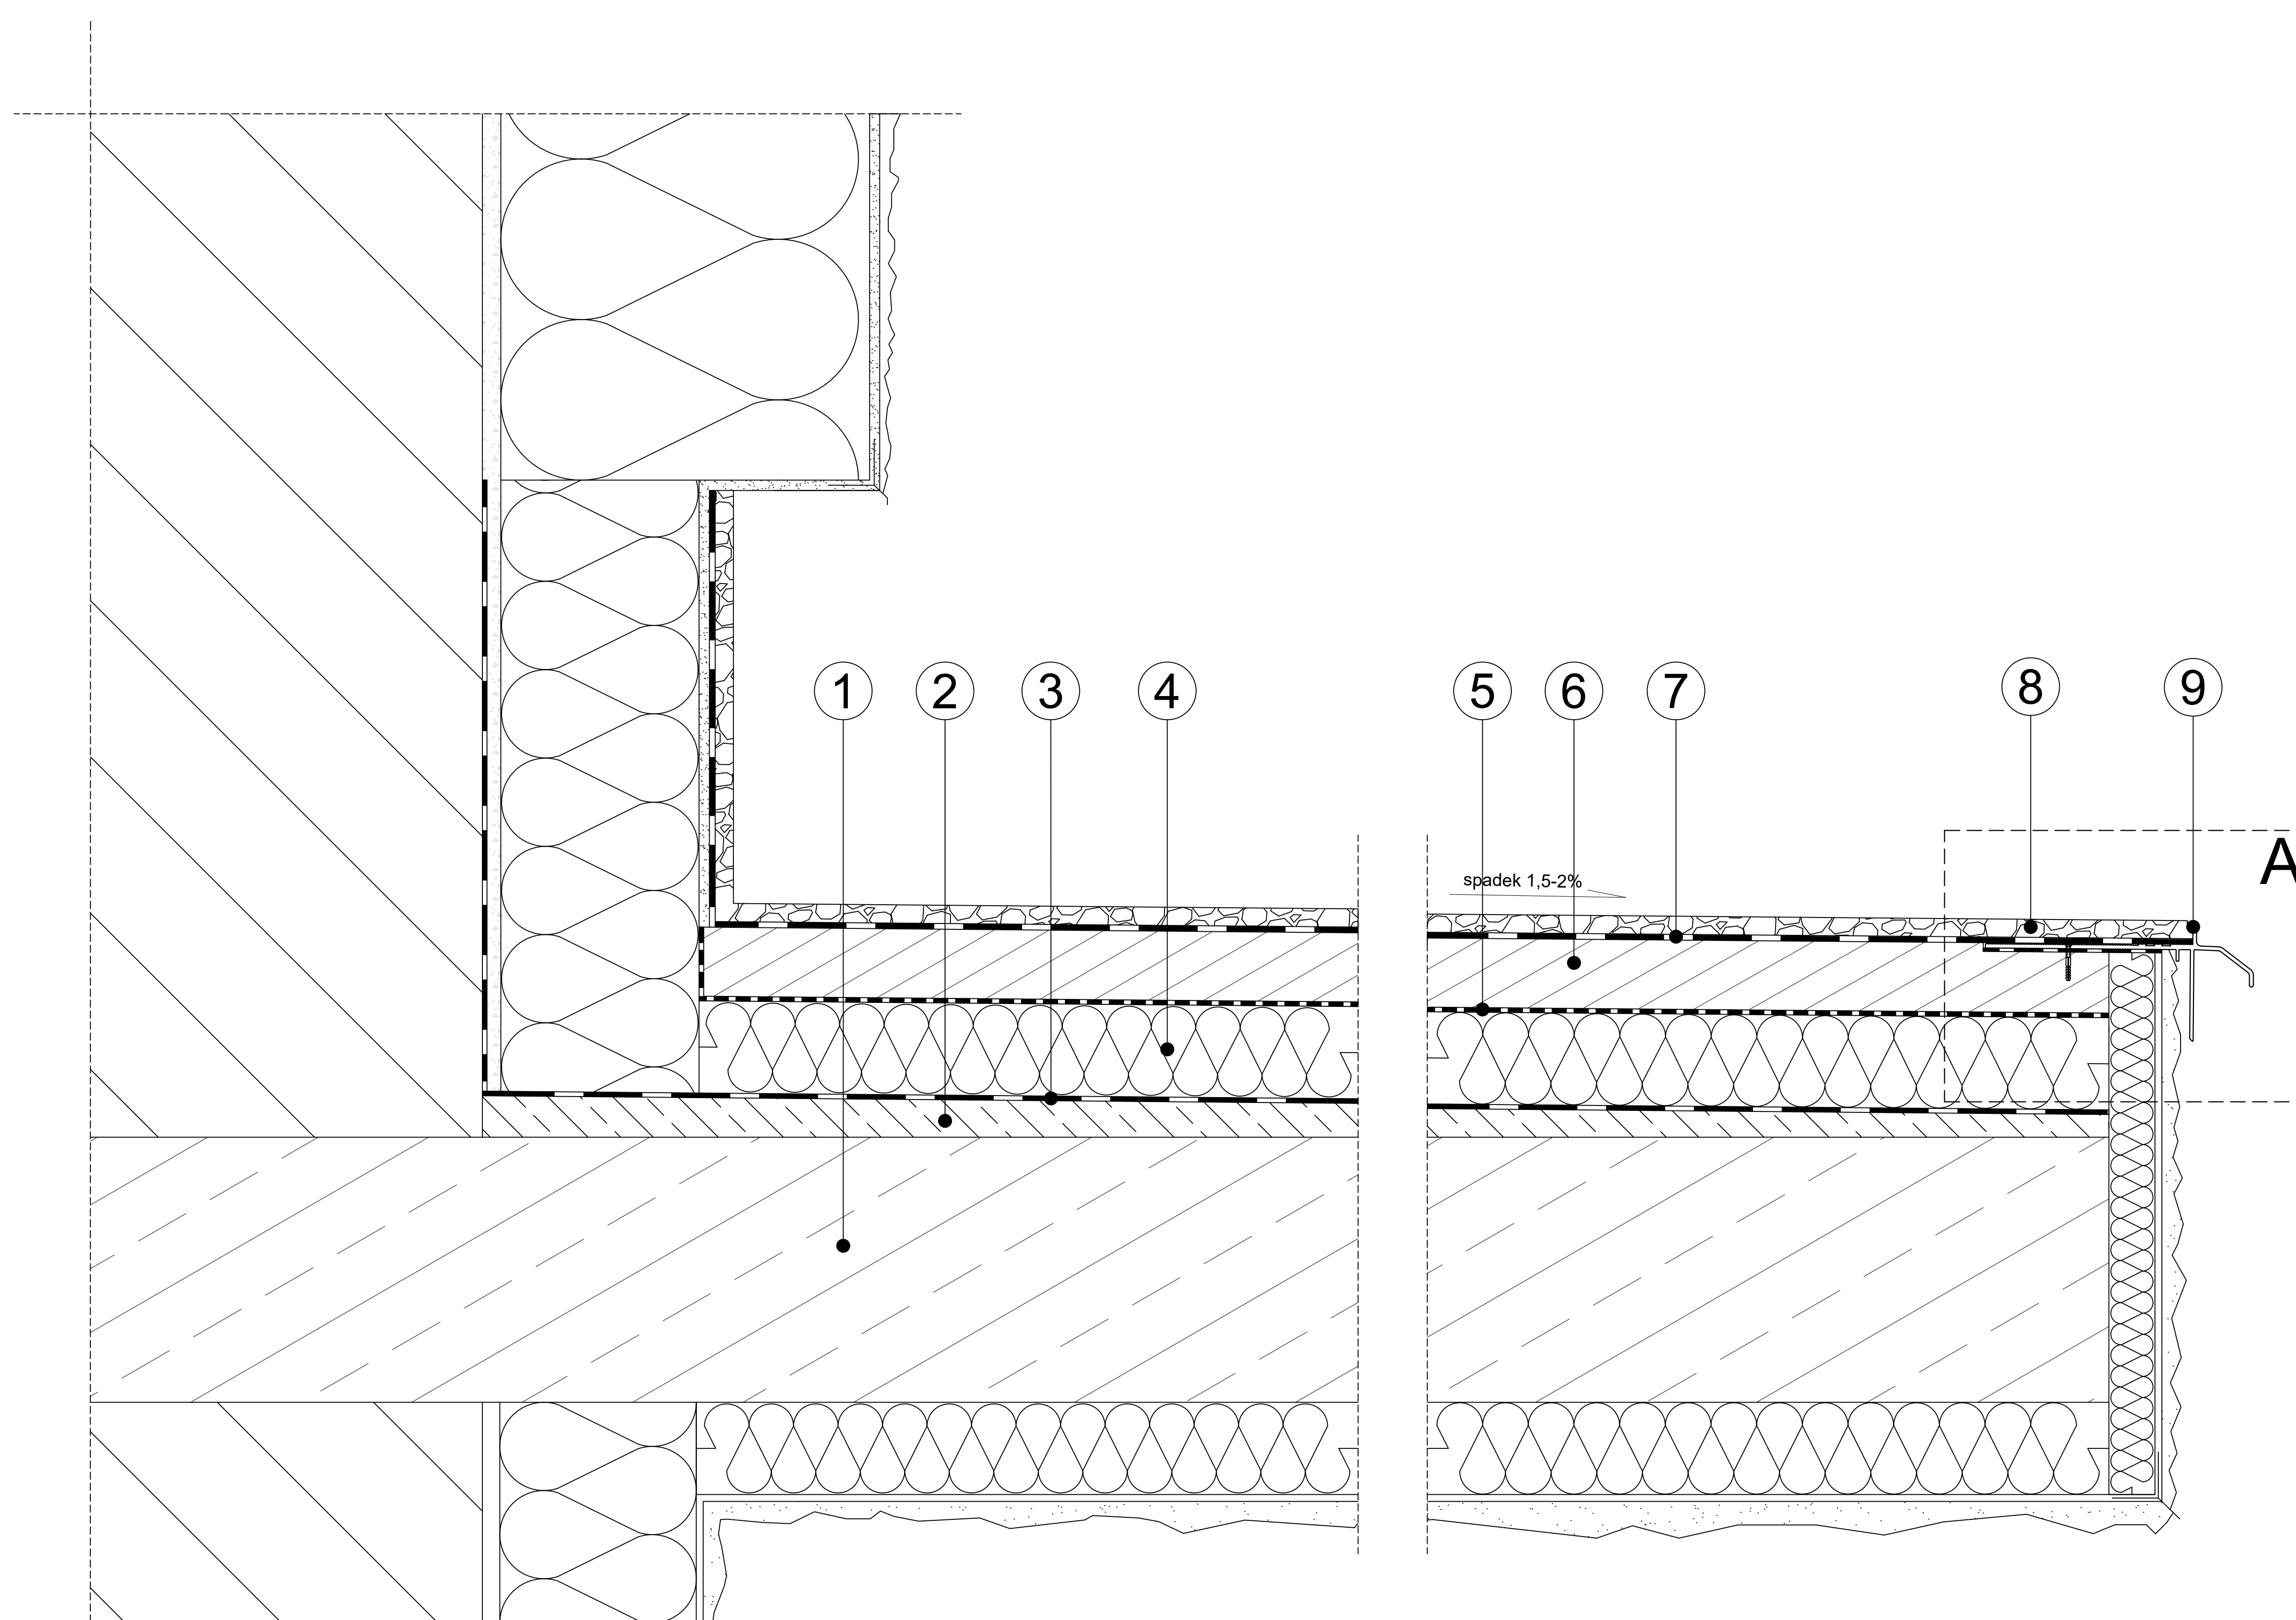

Szczegół A

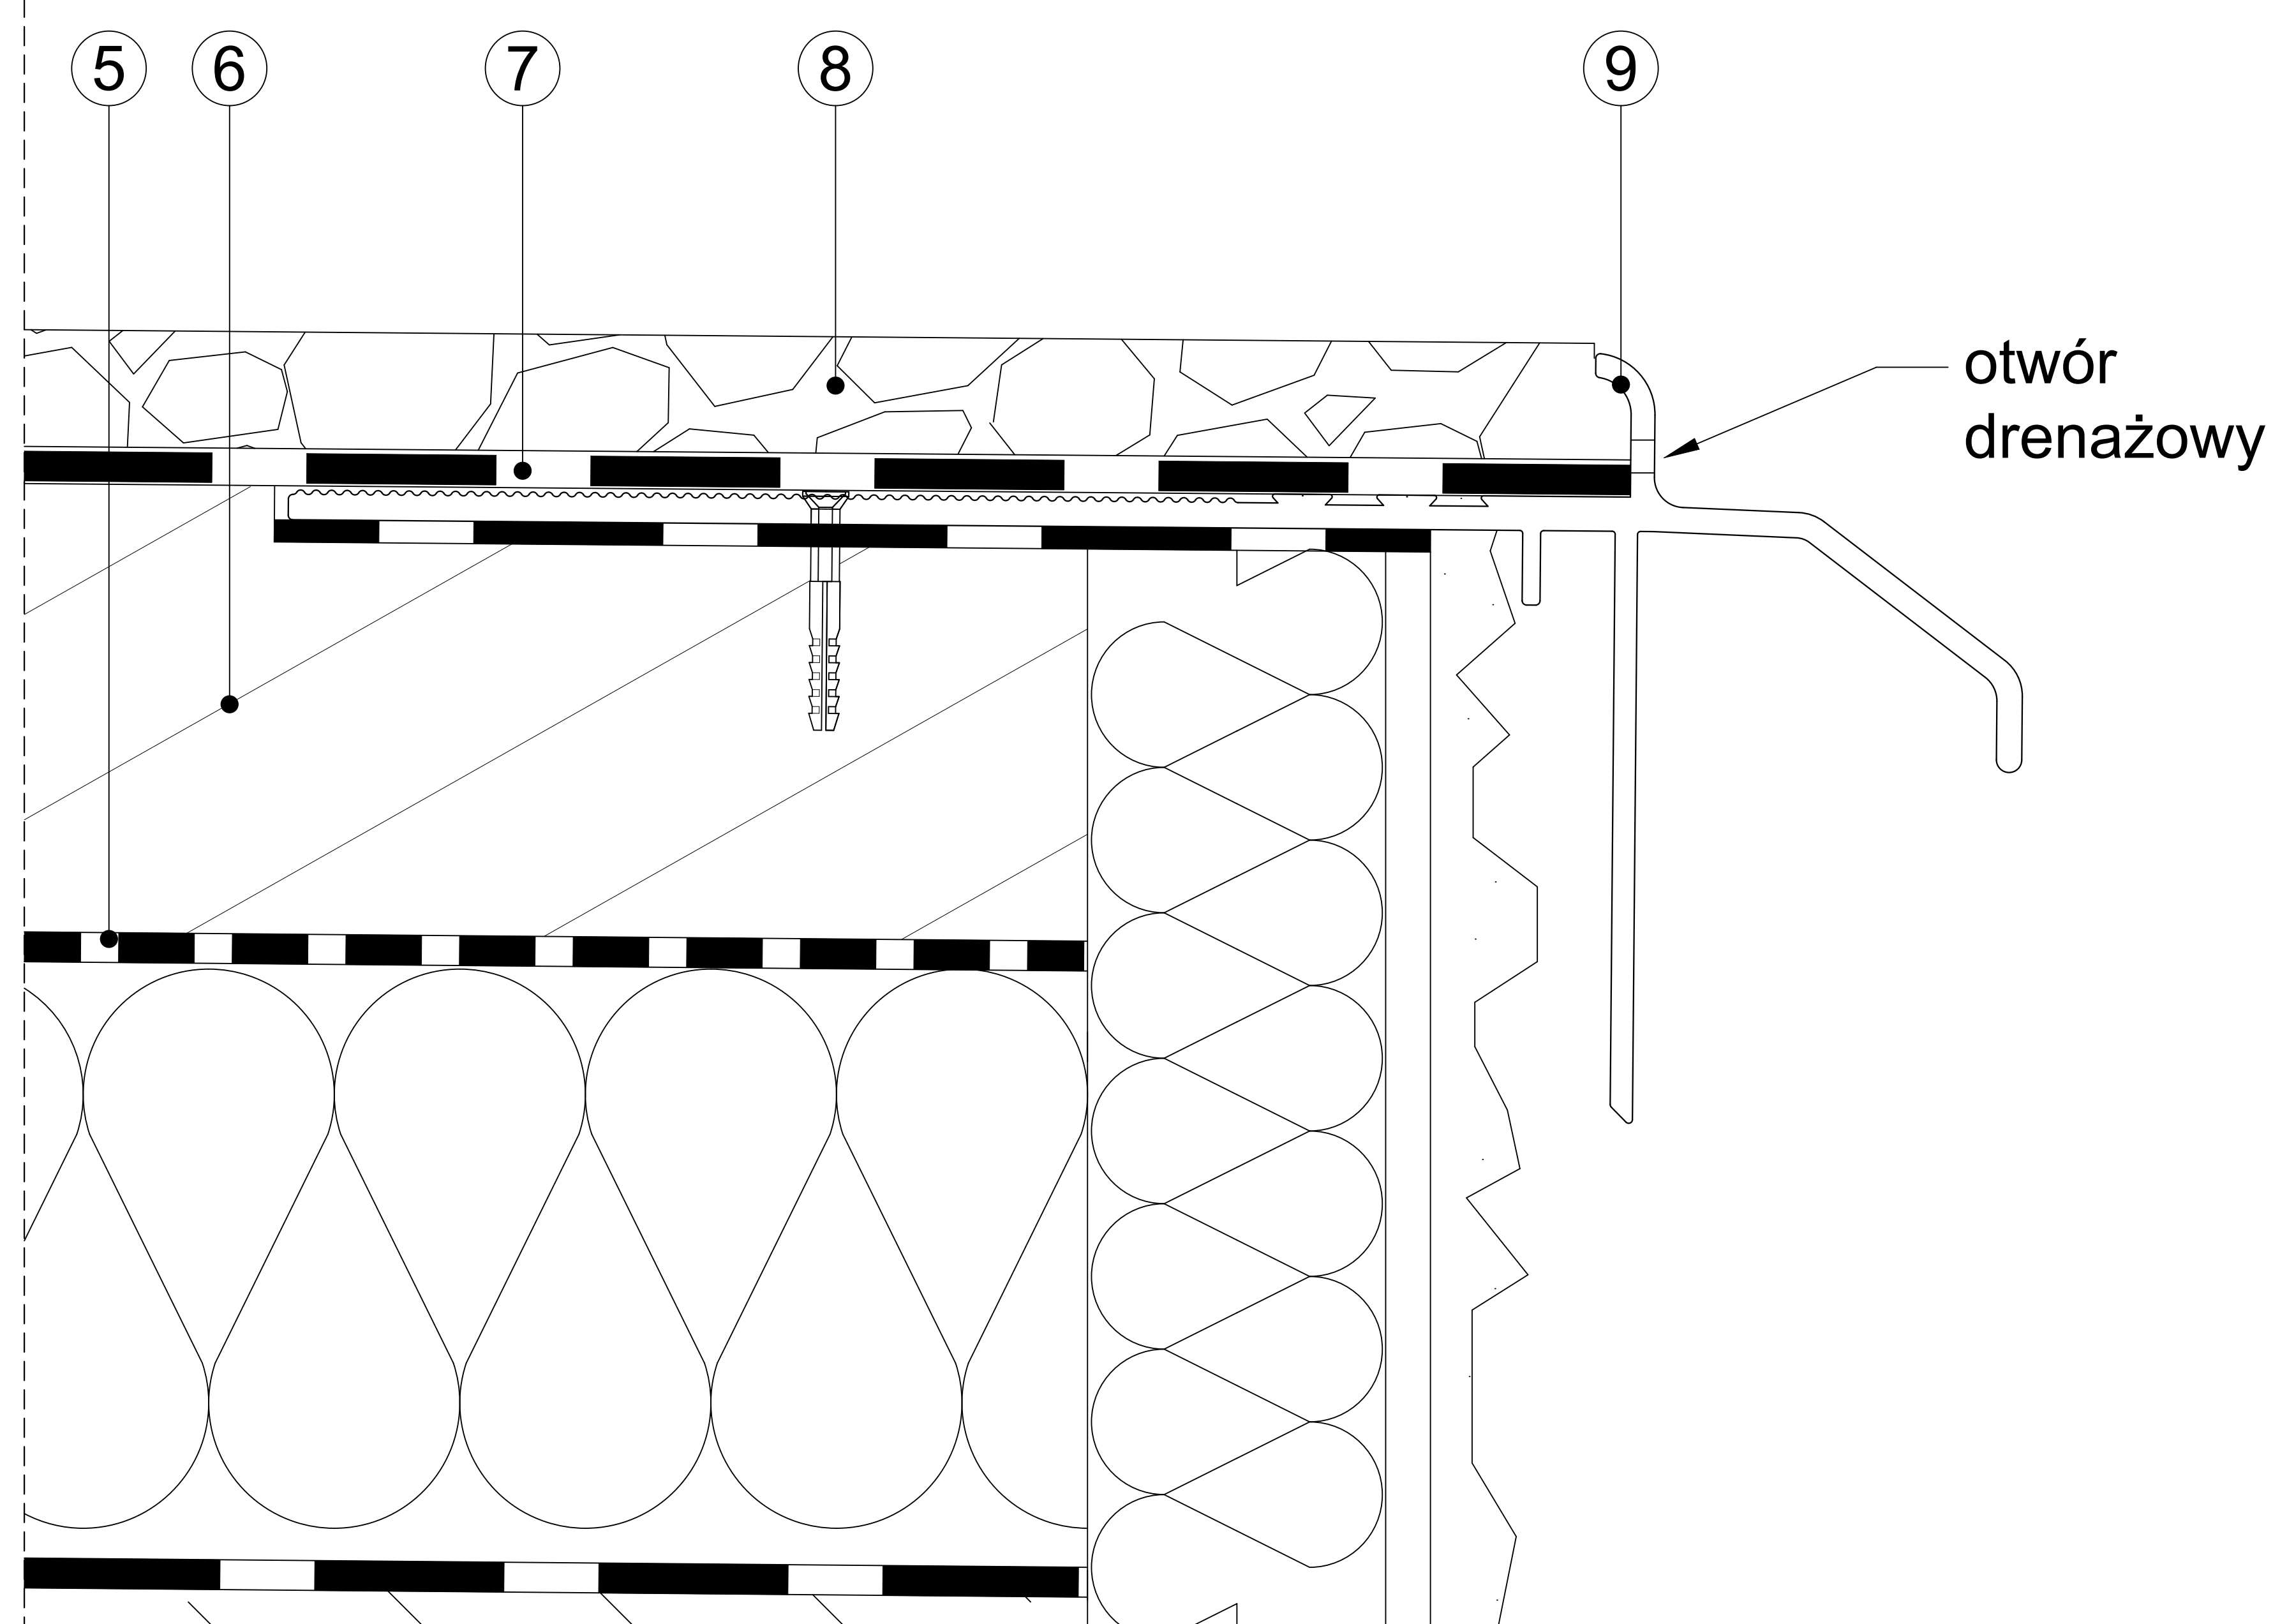

- | | | | | | |
|---|---------------------------|---|------------------------------------|---|--------------------------------------|
| 1 | Płyta konstrukcyjna | 5 | Warstwa poślizgowa np folia PE | 9 | Profil okapowy K20R RENOPLAST |
| 2 | Warstwa spadkowa | 6 | Warstwa dociskowa (wylewka) | | |
| 3 | Paroizolacja | 7 | Systemowa hydroizolacja | | |
| 4 | Termoizolacja np. EPS 200 | 8 | Posadzka żywiczna - kamienny dywan | | |

Niniejszy rysunek nie wyczerpuje wszystkich aspektów technicznych wykonania prac. Integralną częścią rysunków są Karty Techniczne poszczególnych produktów.

Renoplast

RENOPLAST Sp. z o.o.
ul. Fabryczna 14
34-300 Żywiec

www.renoplast.pl
biuro@renoplast.pl
tel. +48 33 863 78 89

Przykład zastosowania profilu okapowego K20R RENOPLAST - przekrój poprzeczny, balkon ocieplony z posadzką żywiczną typu kamienny dywan