
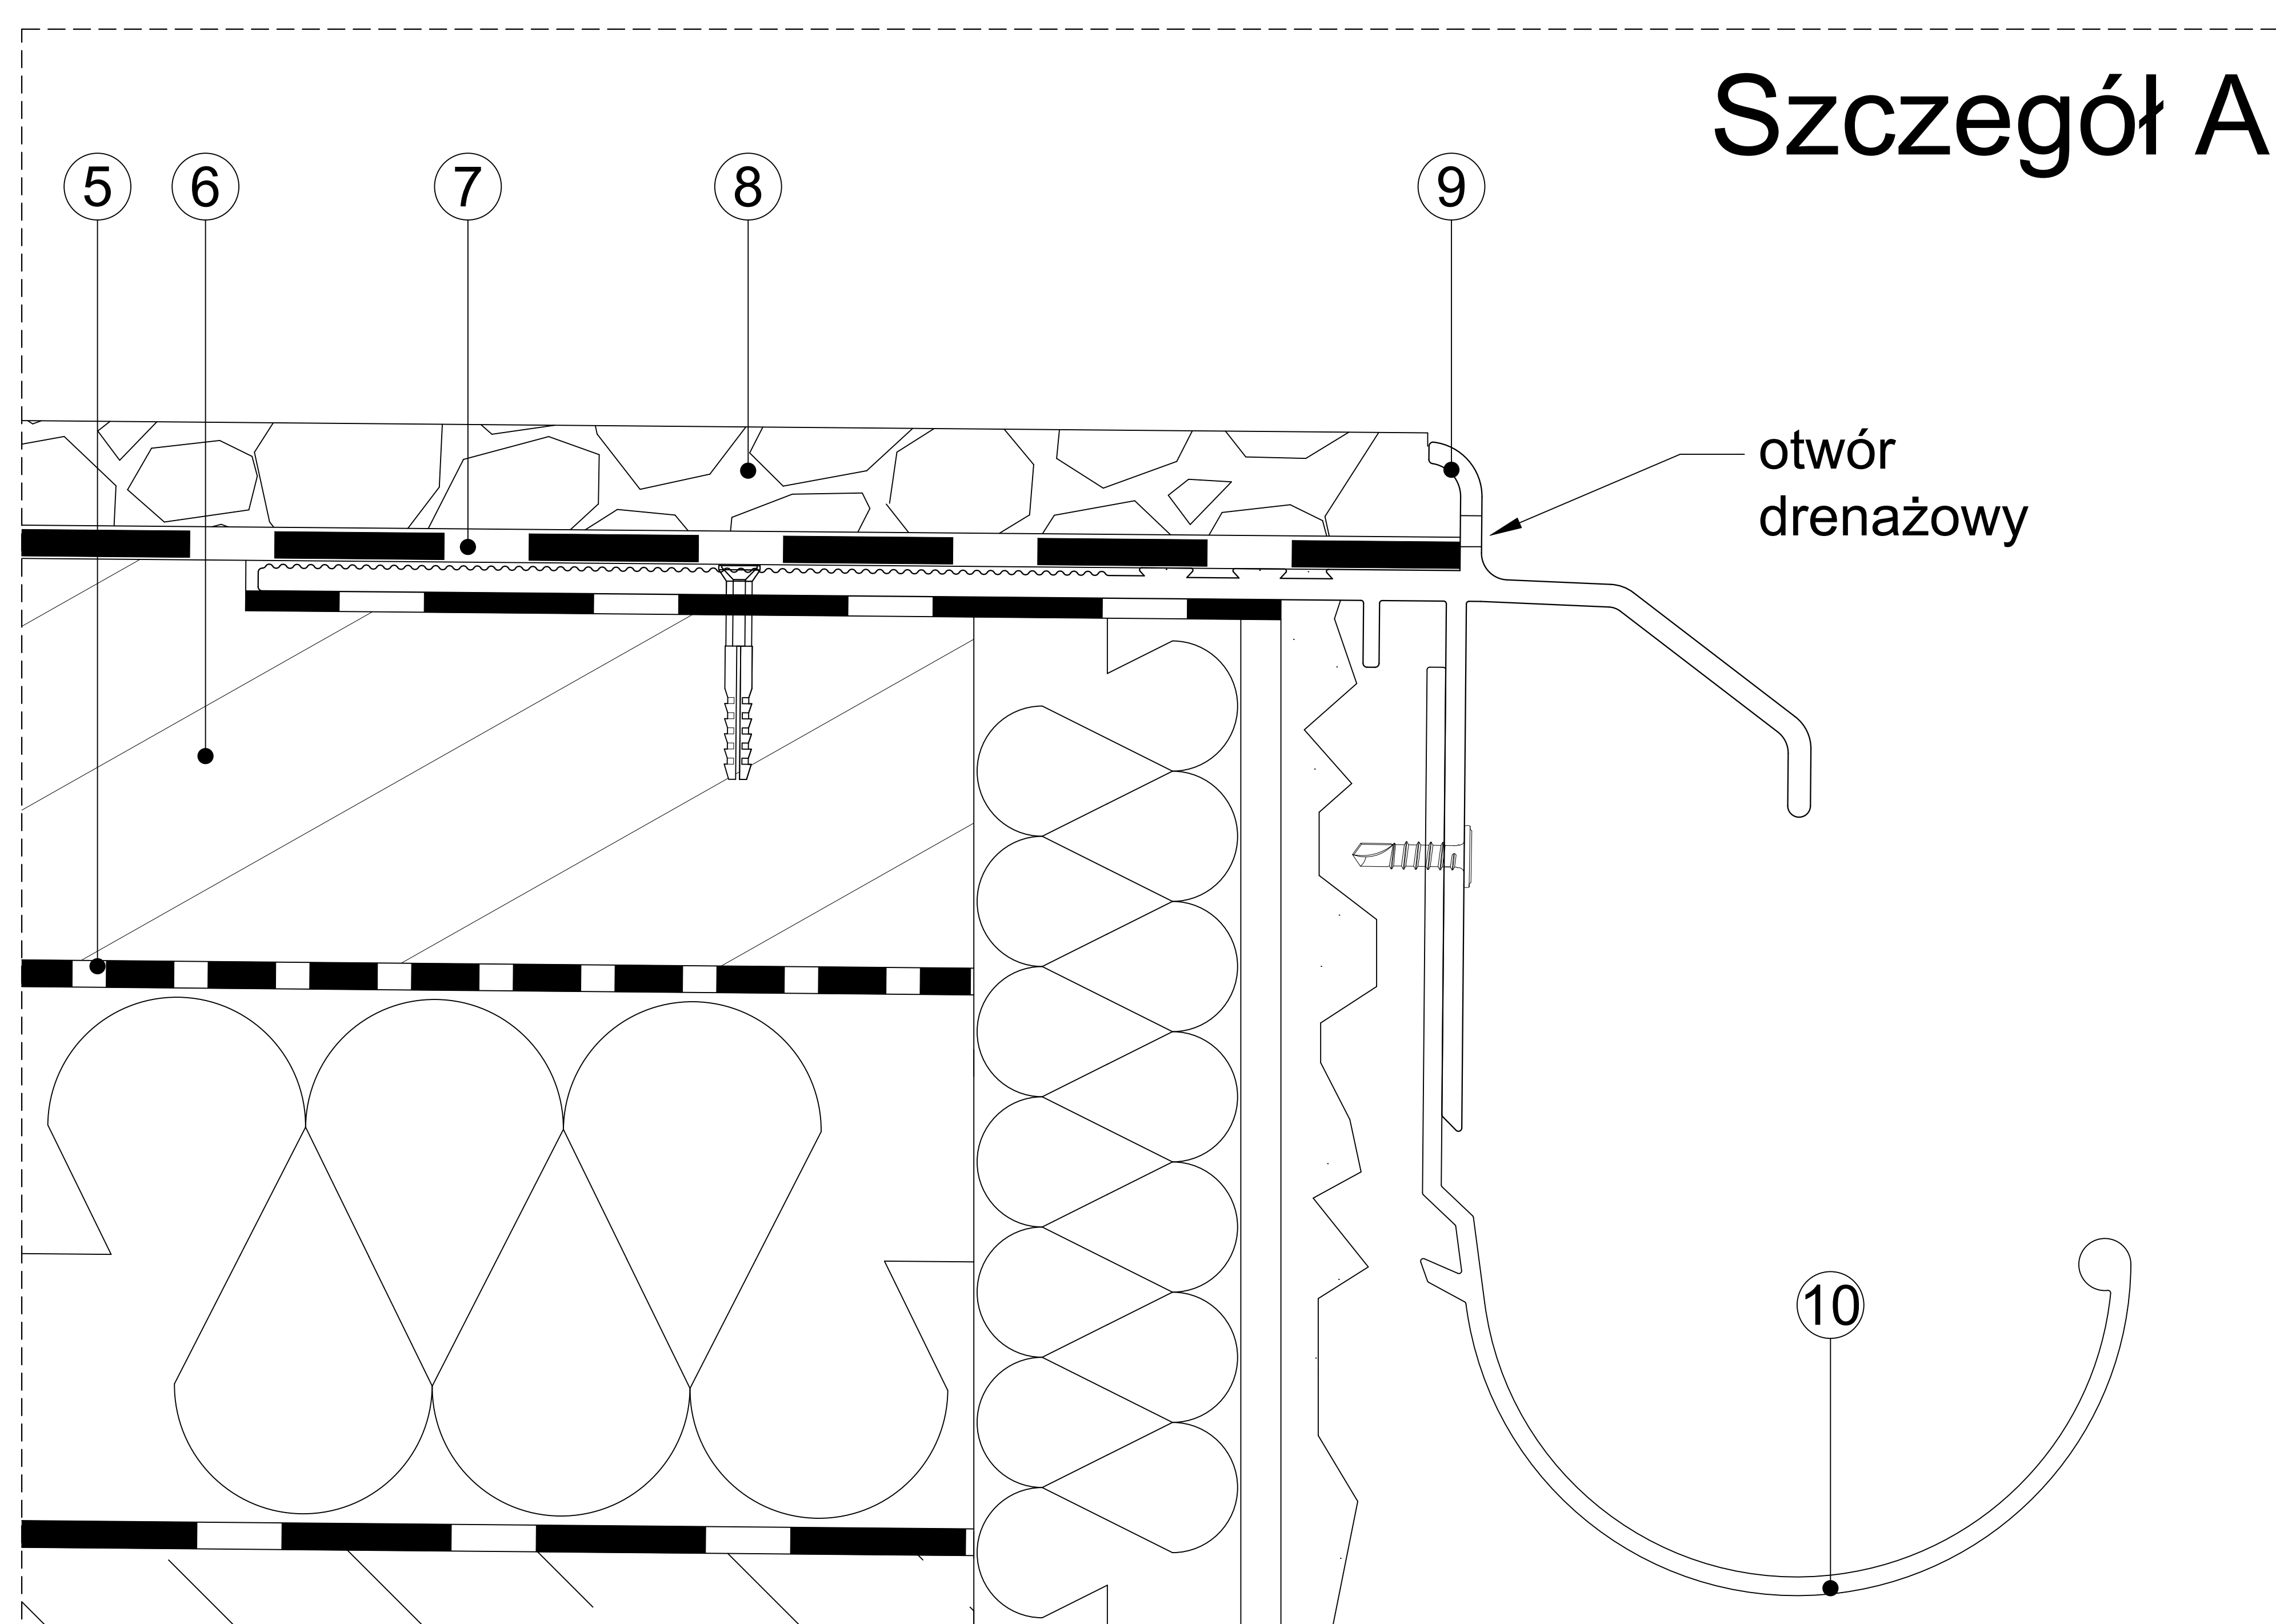


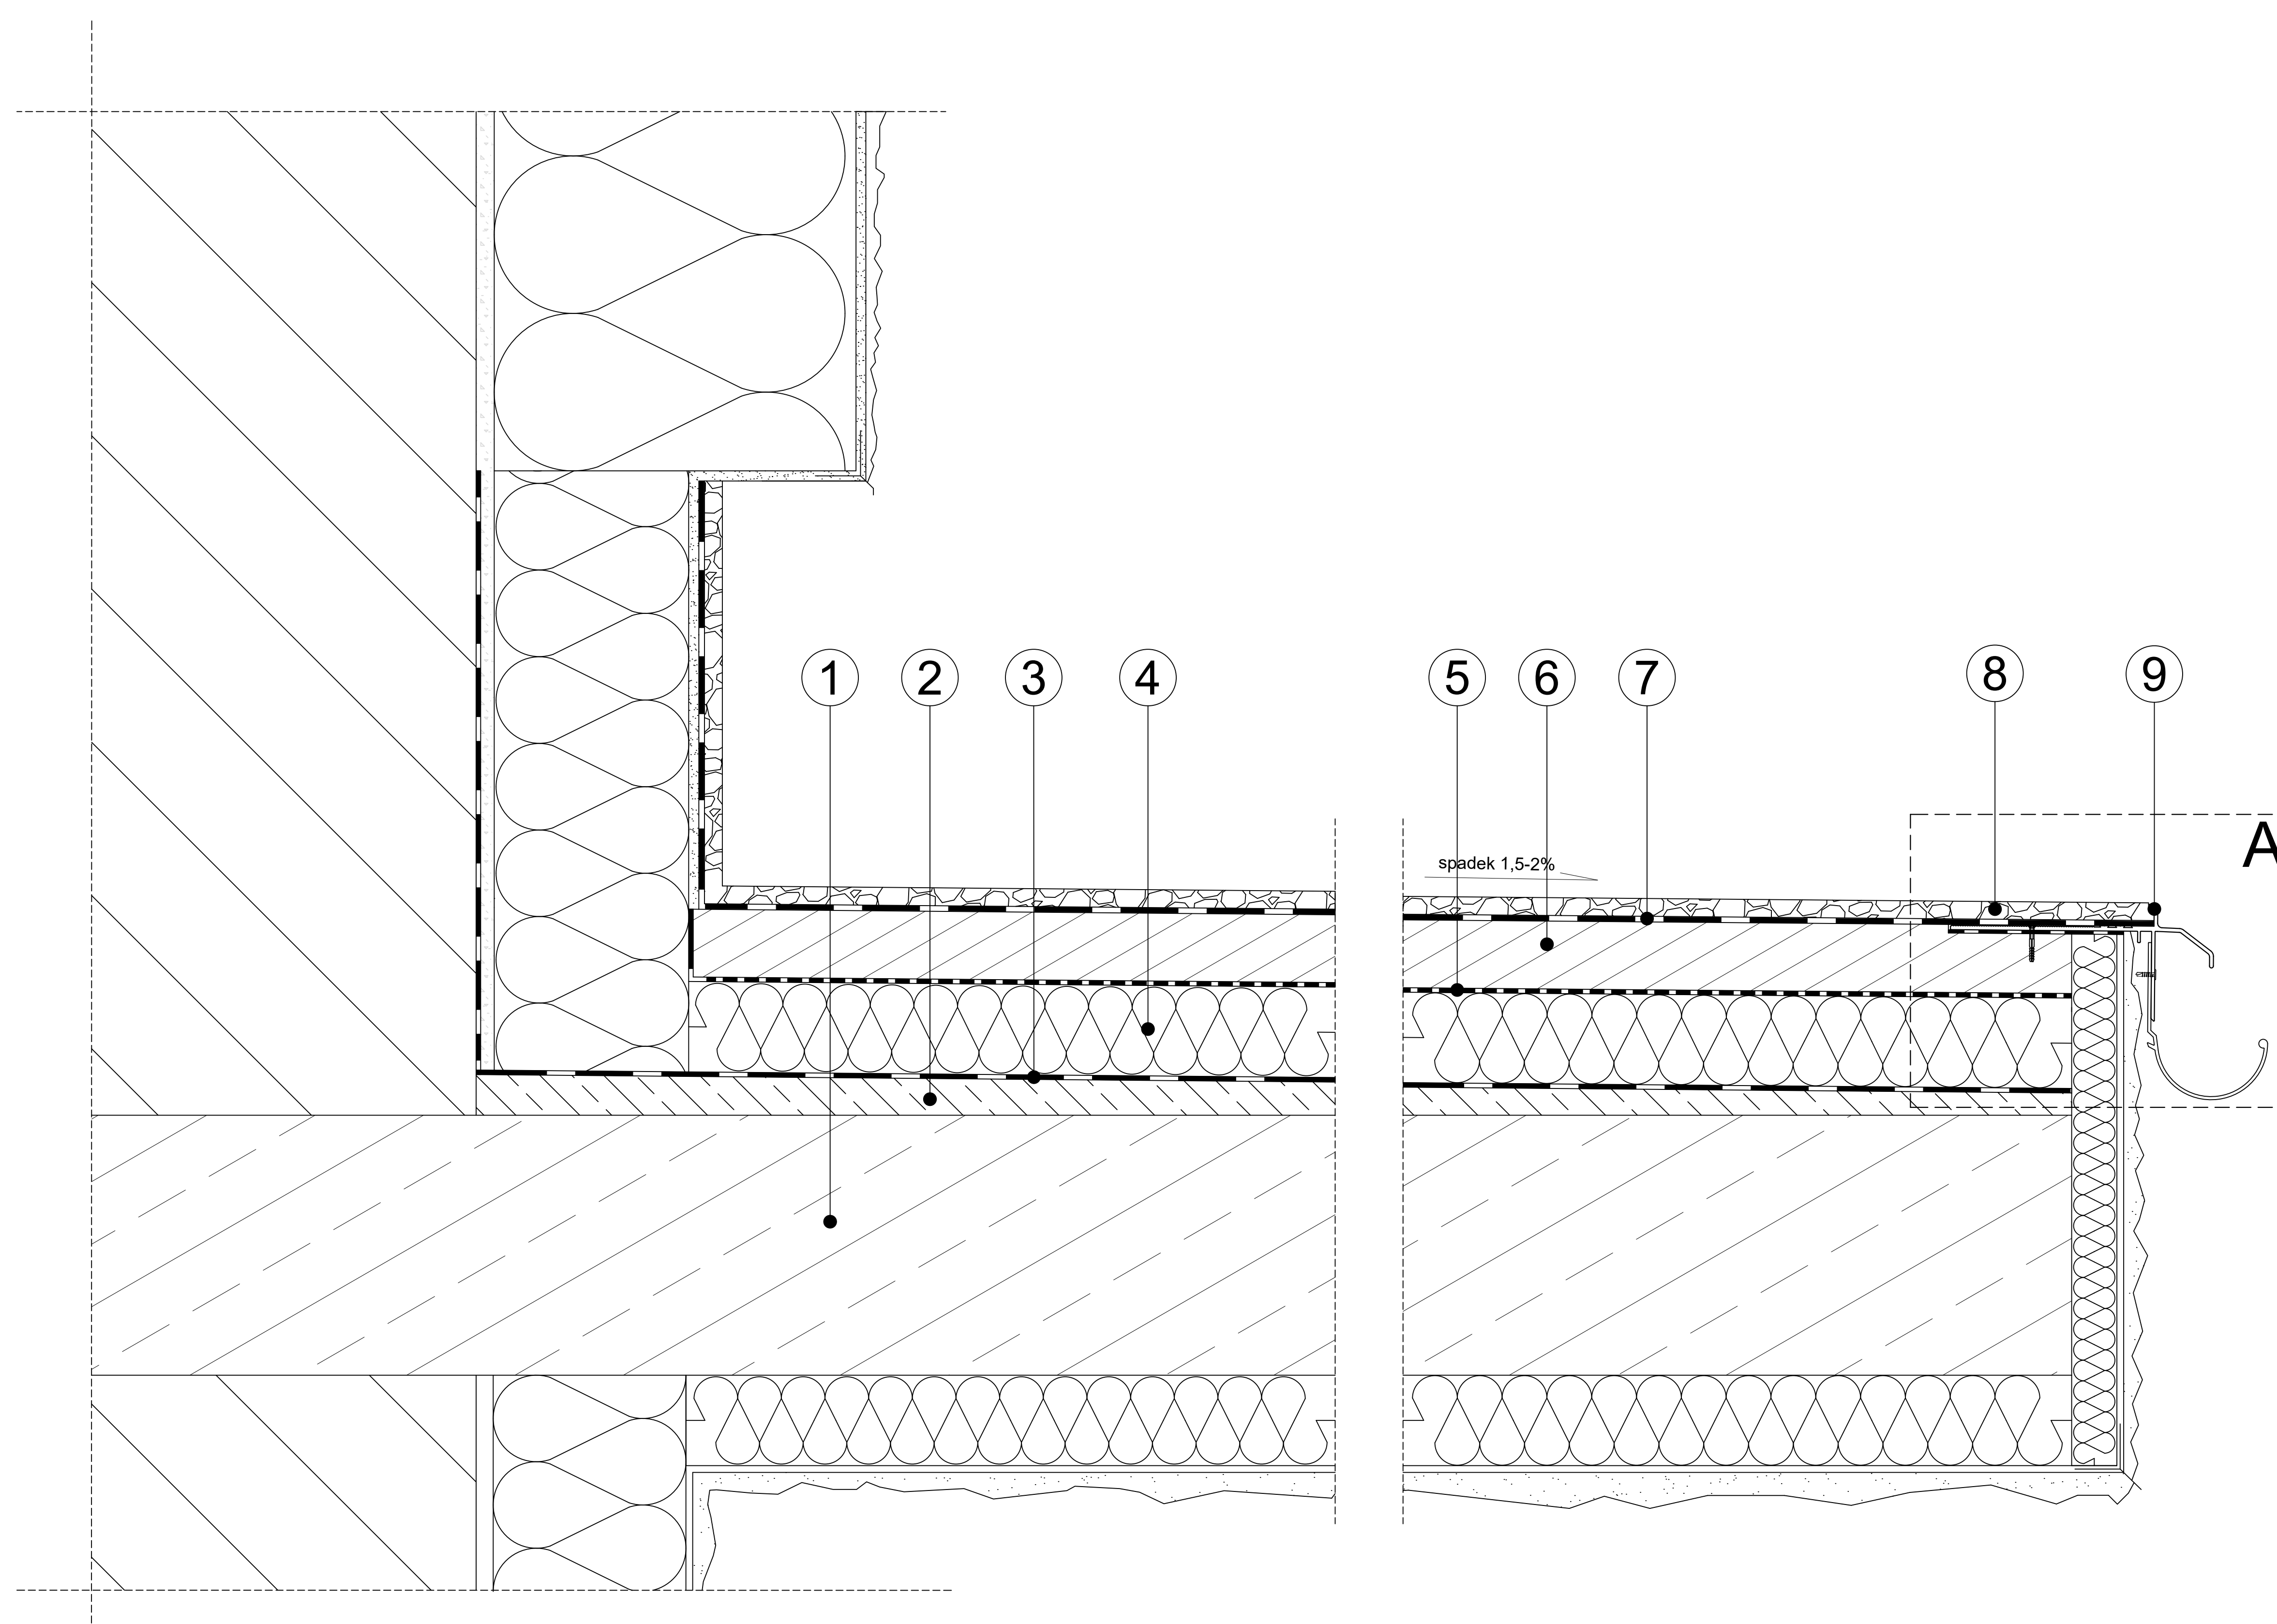

- | | | |
|-----------------------------|--------------------------------------|--|
| ① Płyta konstrukcyjna | ⑤ Warstwa poślizgowa np folia PE | ⑨ Profil okapowy K20R RENOPLAST |
| ② Warstwa spadkowa | ⑥ Warstwa dociskowa (wylewka) | ⑩ Rynna R50 RENOPLAST |
| ③ Paroizolacja | ⑦ Systemowa hydroizolacja | |
| ④ Termoizolacja np. EPS 200 | ⑧ Posadzka żywiczna - kamienny dywan | |

Niniejszy rysunek nie wyczerpuje wszystkich aspektów technicznych wykonania prac. Integralną częścią rysunków są Karty Techniczne poszczególnych produktów.

Renoplast

RENOPLAST Sp. z o.o.
ul. Fabryczna 14
34-300 Żywiec

www.renoplast.pl
biuro@renoplast.pl
tel. +48 33 863 78 89

Przykład zastosowania profilu okapowego K20R RENOPLAST z rynną R50 RENOPLAST - przekrój poprzeczny, balkon ocieplony z posadzką żywiczną typu kamienny dywan