
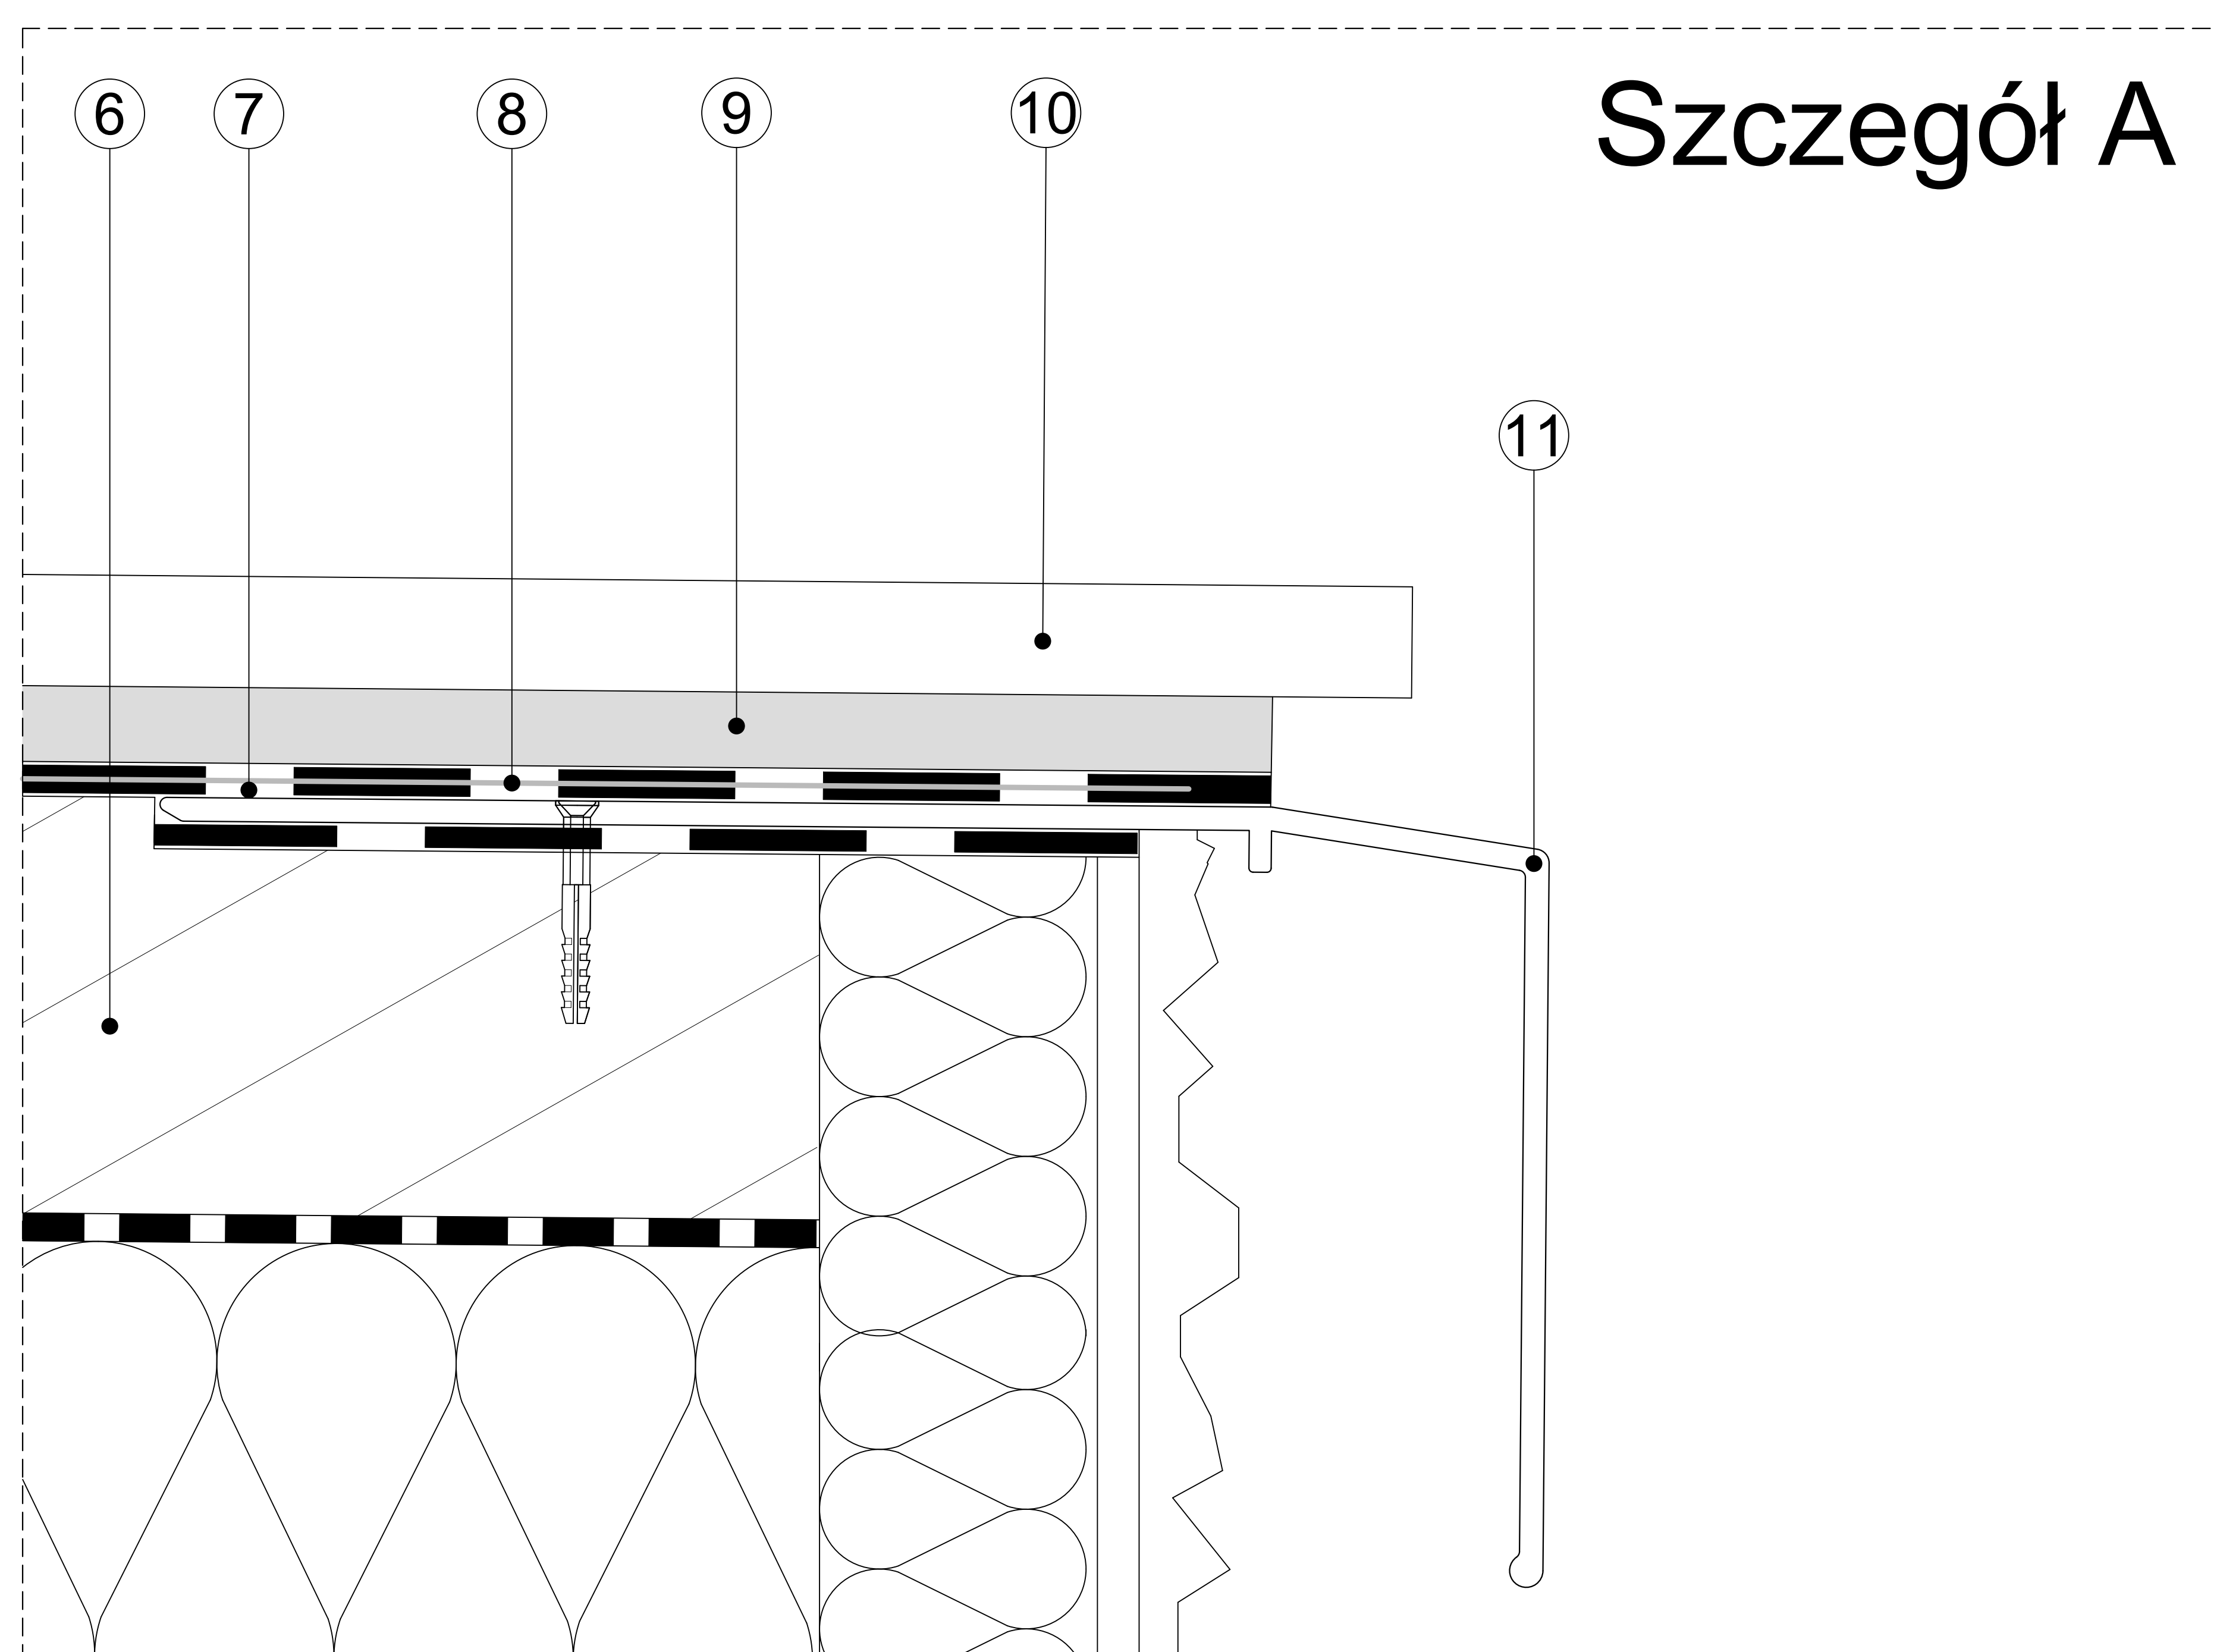


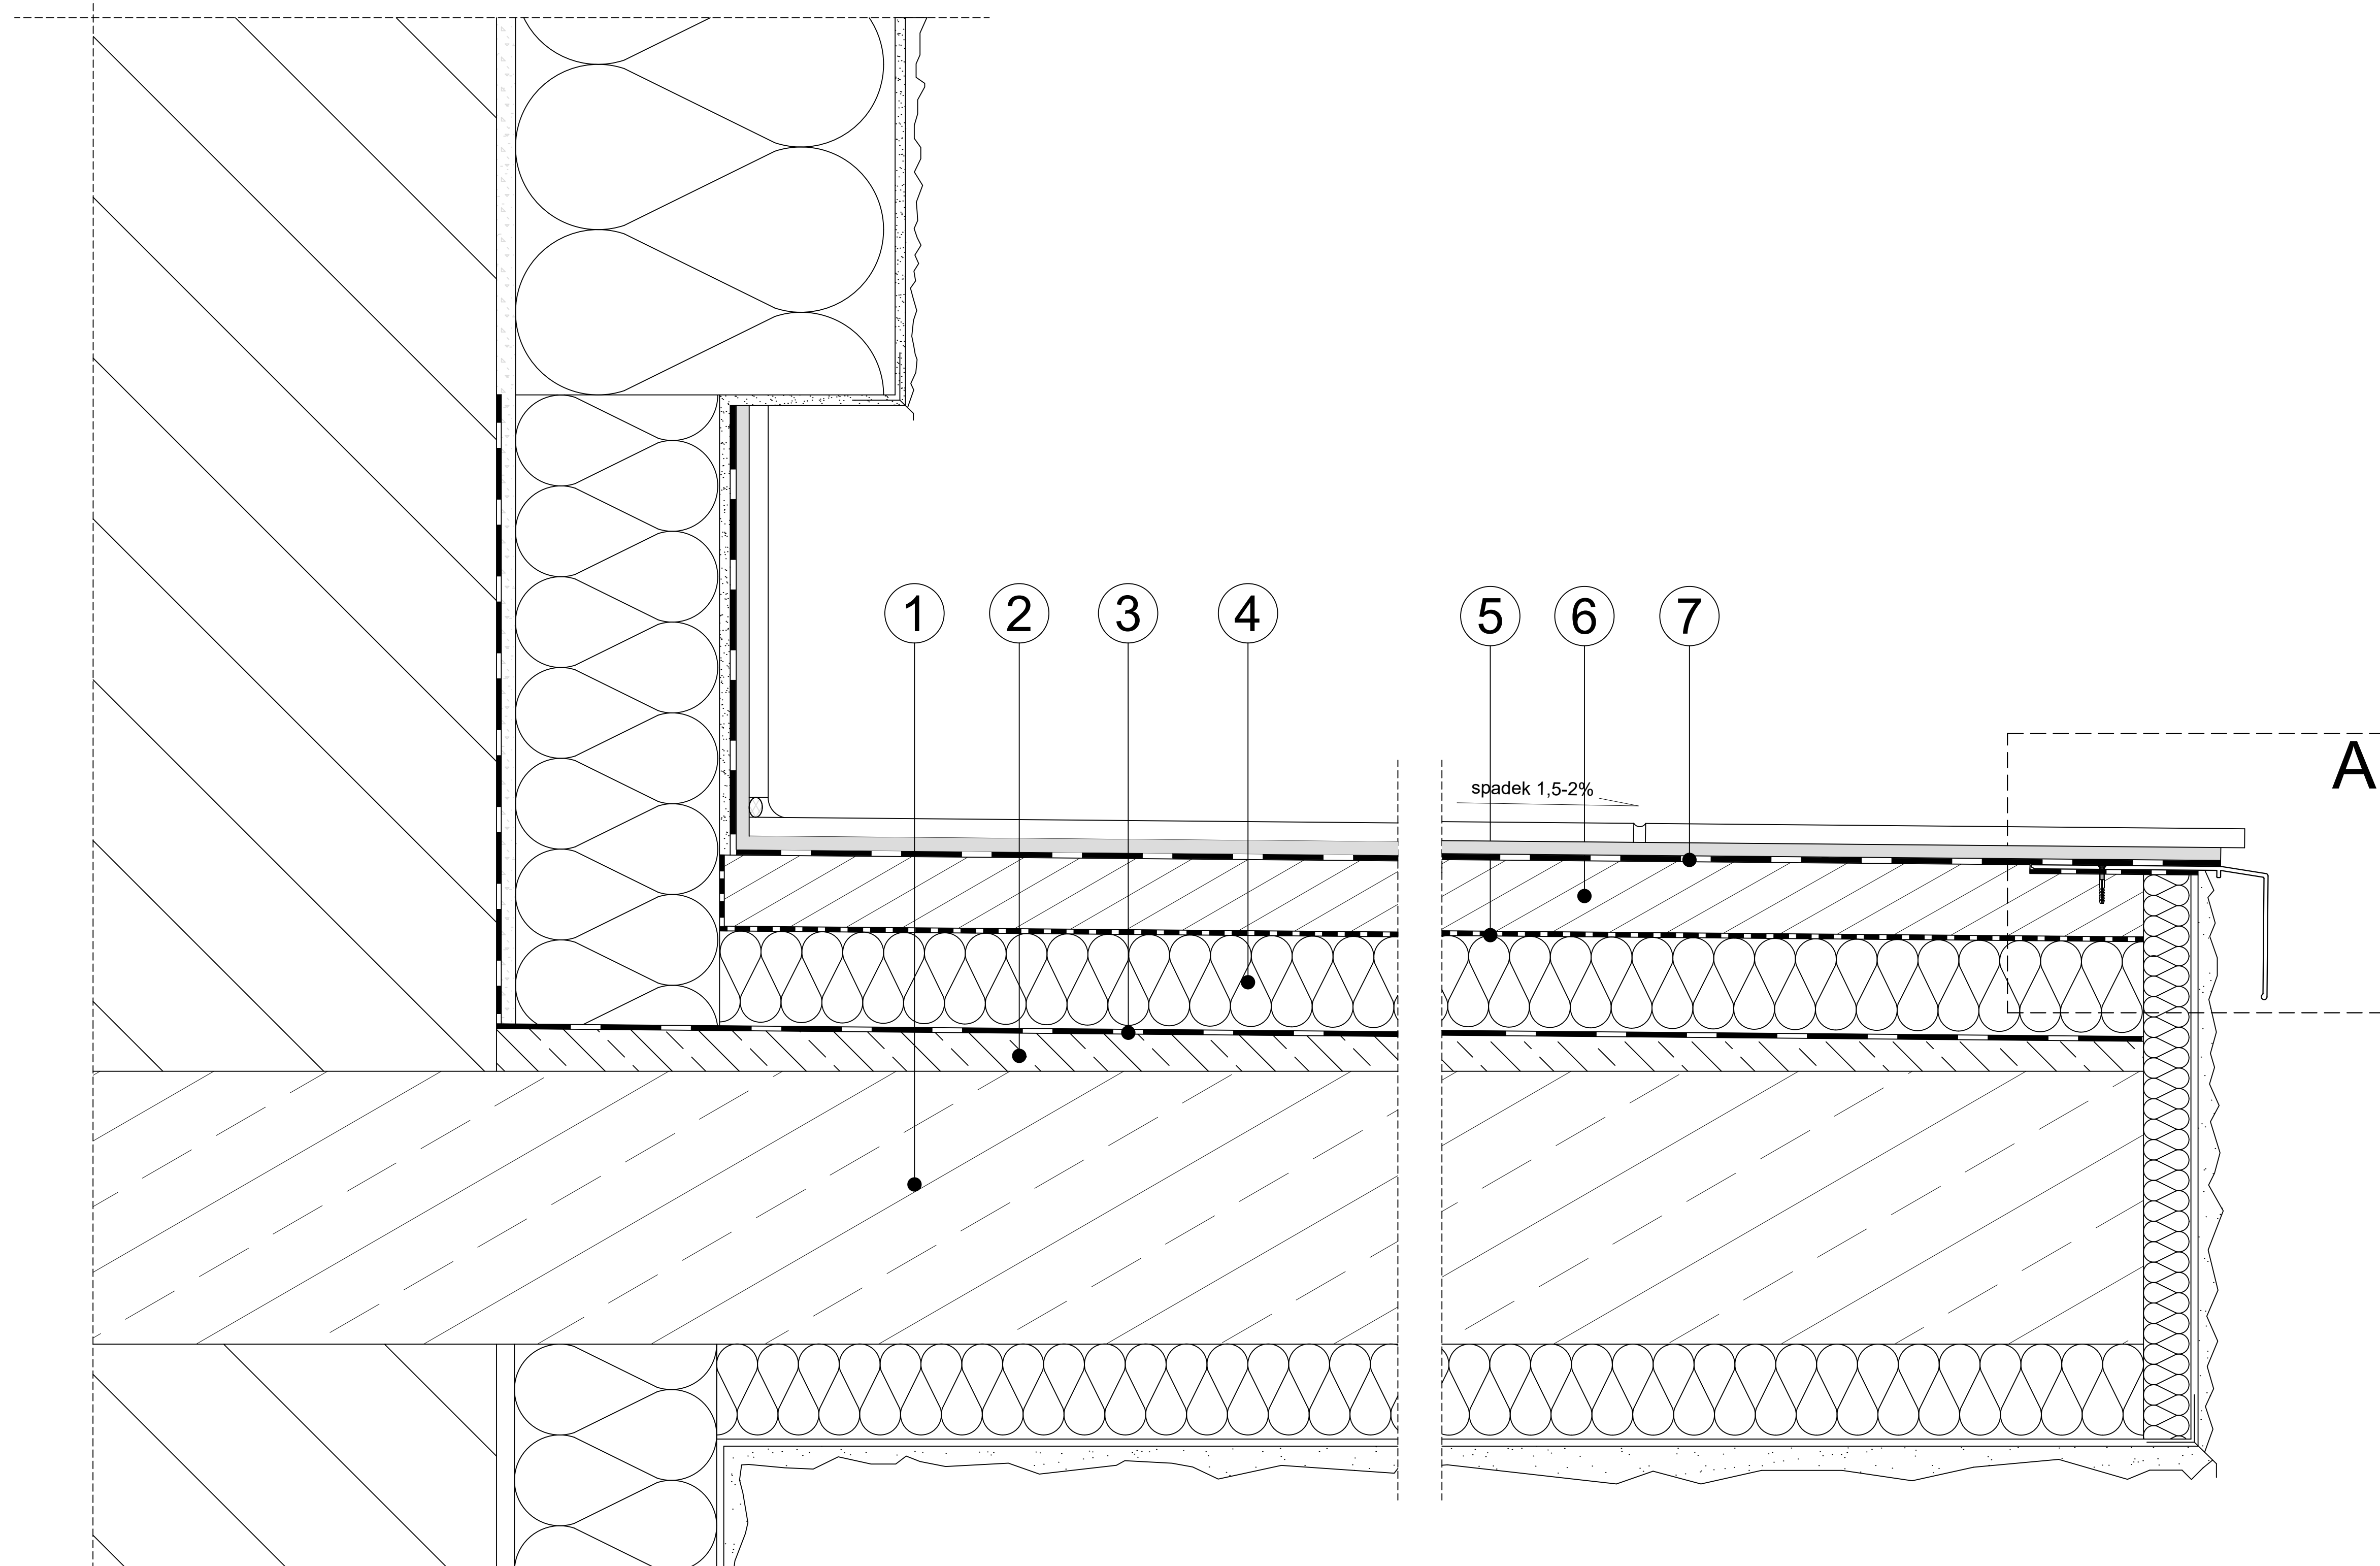

- | | | |
|-----------------------------|---|---|
| ① Płyta konstrukcyjna | ⑤ Warstwa poślizgowa np folia PE | ⑨ Odkształcalny klej do płytek klasy C2 S1 lub S2 |
| ② Warstwa spadkowa | ⑥ Warstwa dociskowa (wylewka) | ⑩ Płytki ceramiczne |
| ③ Paroizolacja | ⑦ Zaprawa uszczelniająca | ⑪ Profil okapowy K301 RENOPLAST |
| ④ Termoizolacja np. EPS 200 | ⑧ Taśma wzmacniająca RENOPLAST PL3 | |

Niniejszy rysunek nie wyczerpuje wszystkich aspektów technicznych wykonania prac. Integralną częścią rysunków są Karty Techniczne poszczególnych produktów.

Renoplast

RENOPLAST Sp. z o.o.
ul. Fabryczna 14
34-300 Żywiec

www.renoplast.pl
biuro@renoplast.pl
tel. +48 33 863 78 89

Przykład zastosowania profilu okapowego K301 RENOPLAST - przekrój poprzeczny, balkon ocieplony z posadzką ceramiczną na zaprawie klejowej