
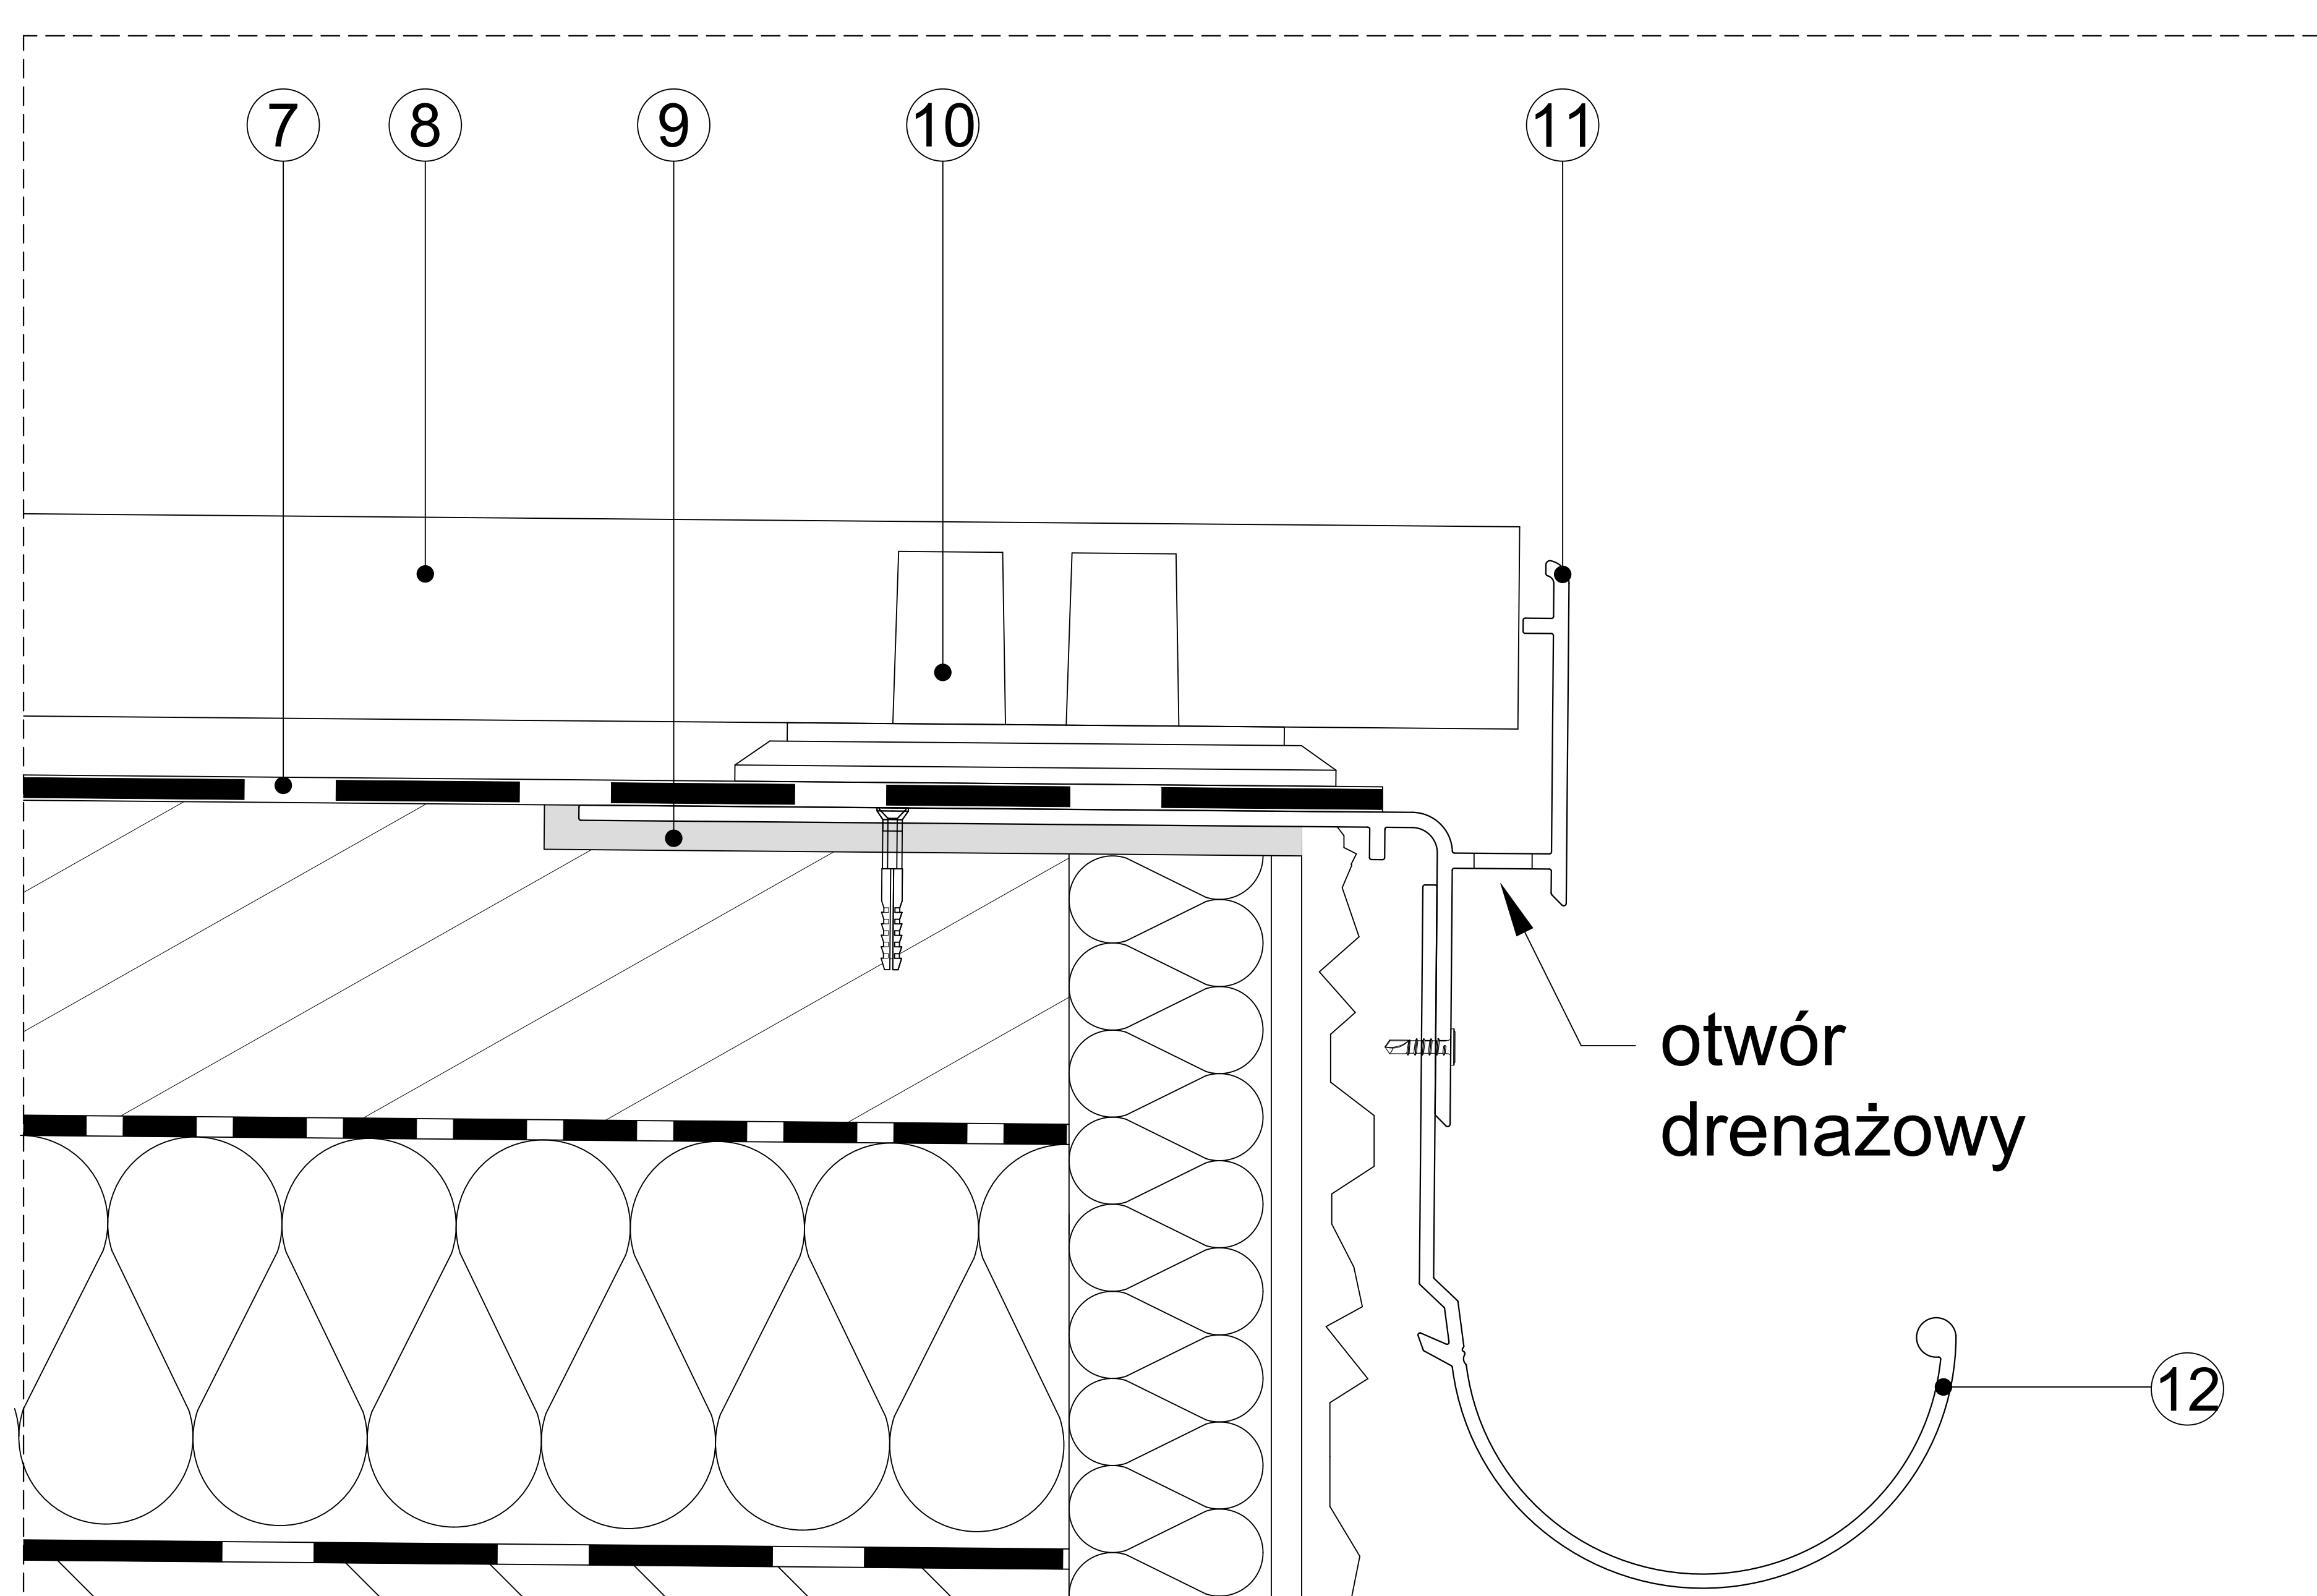


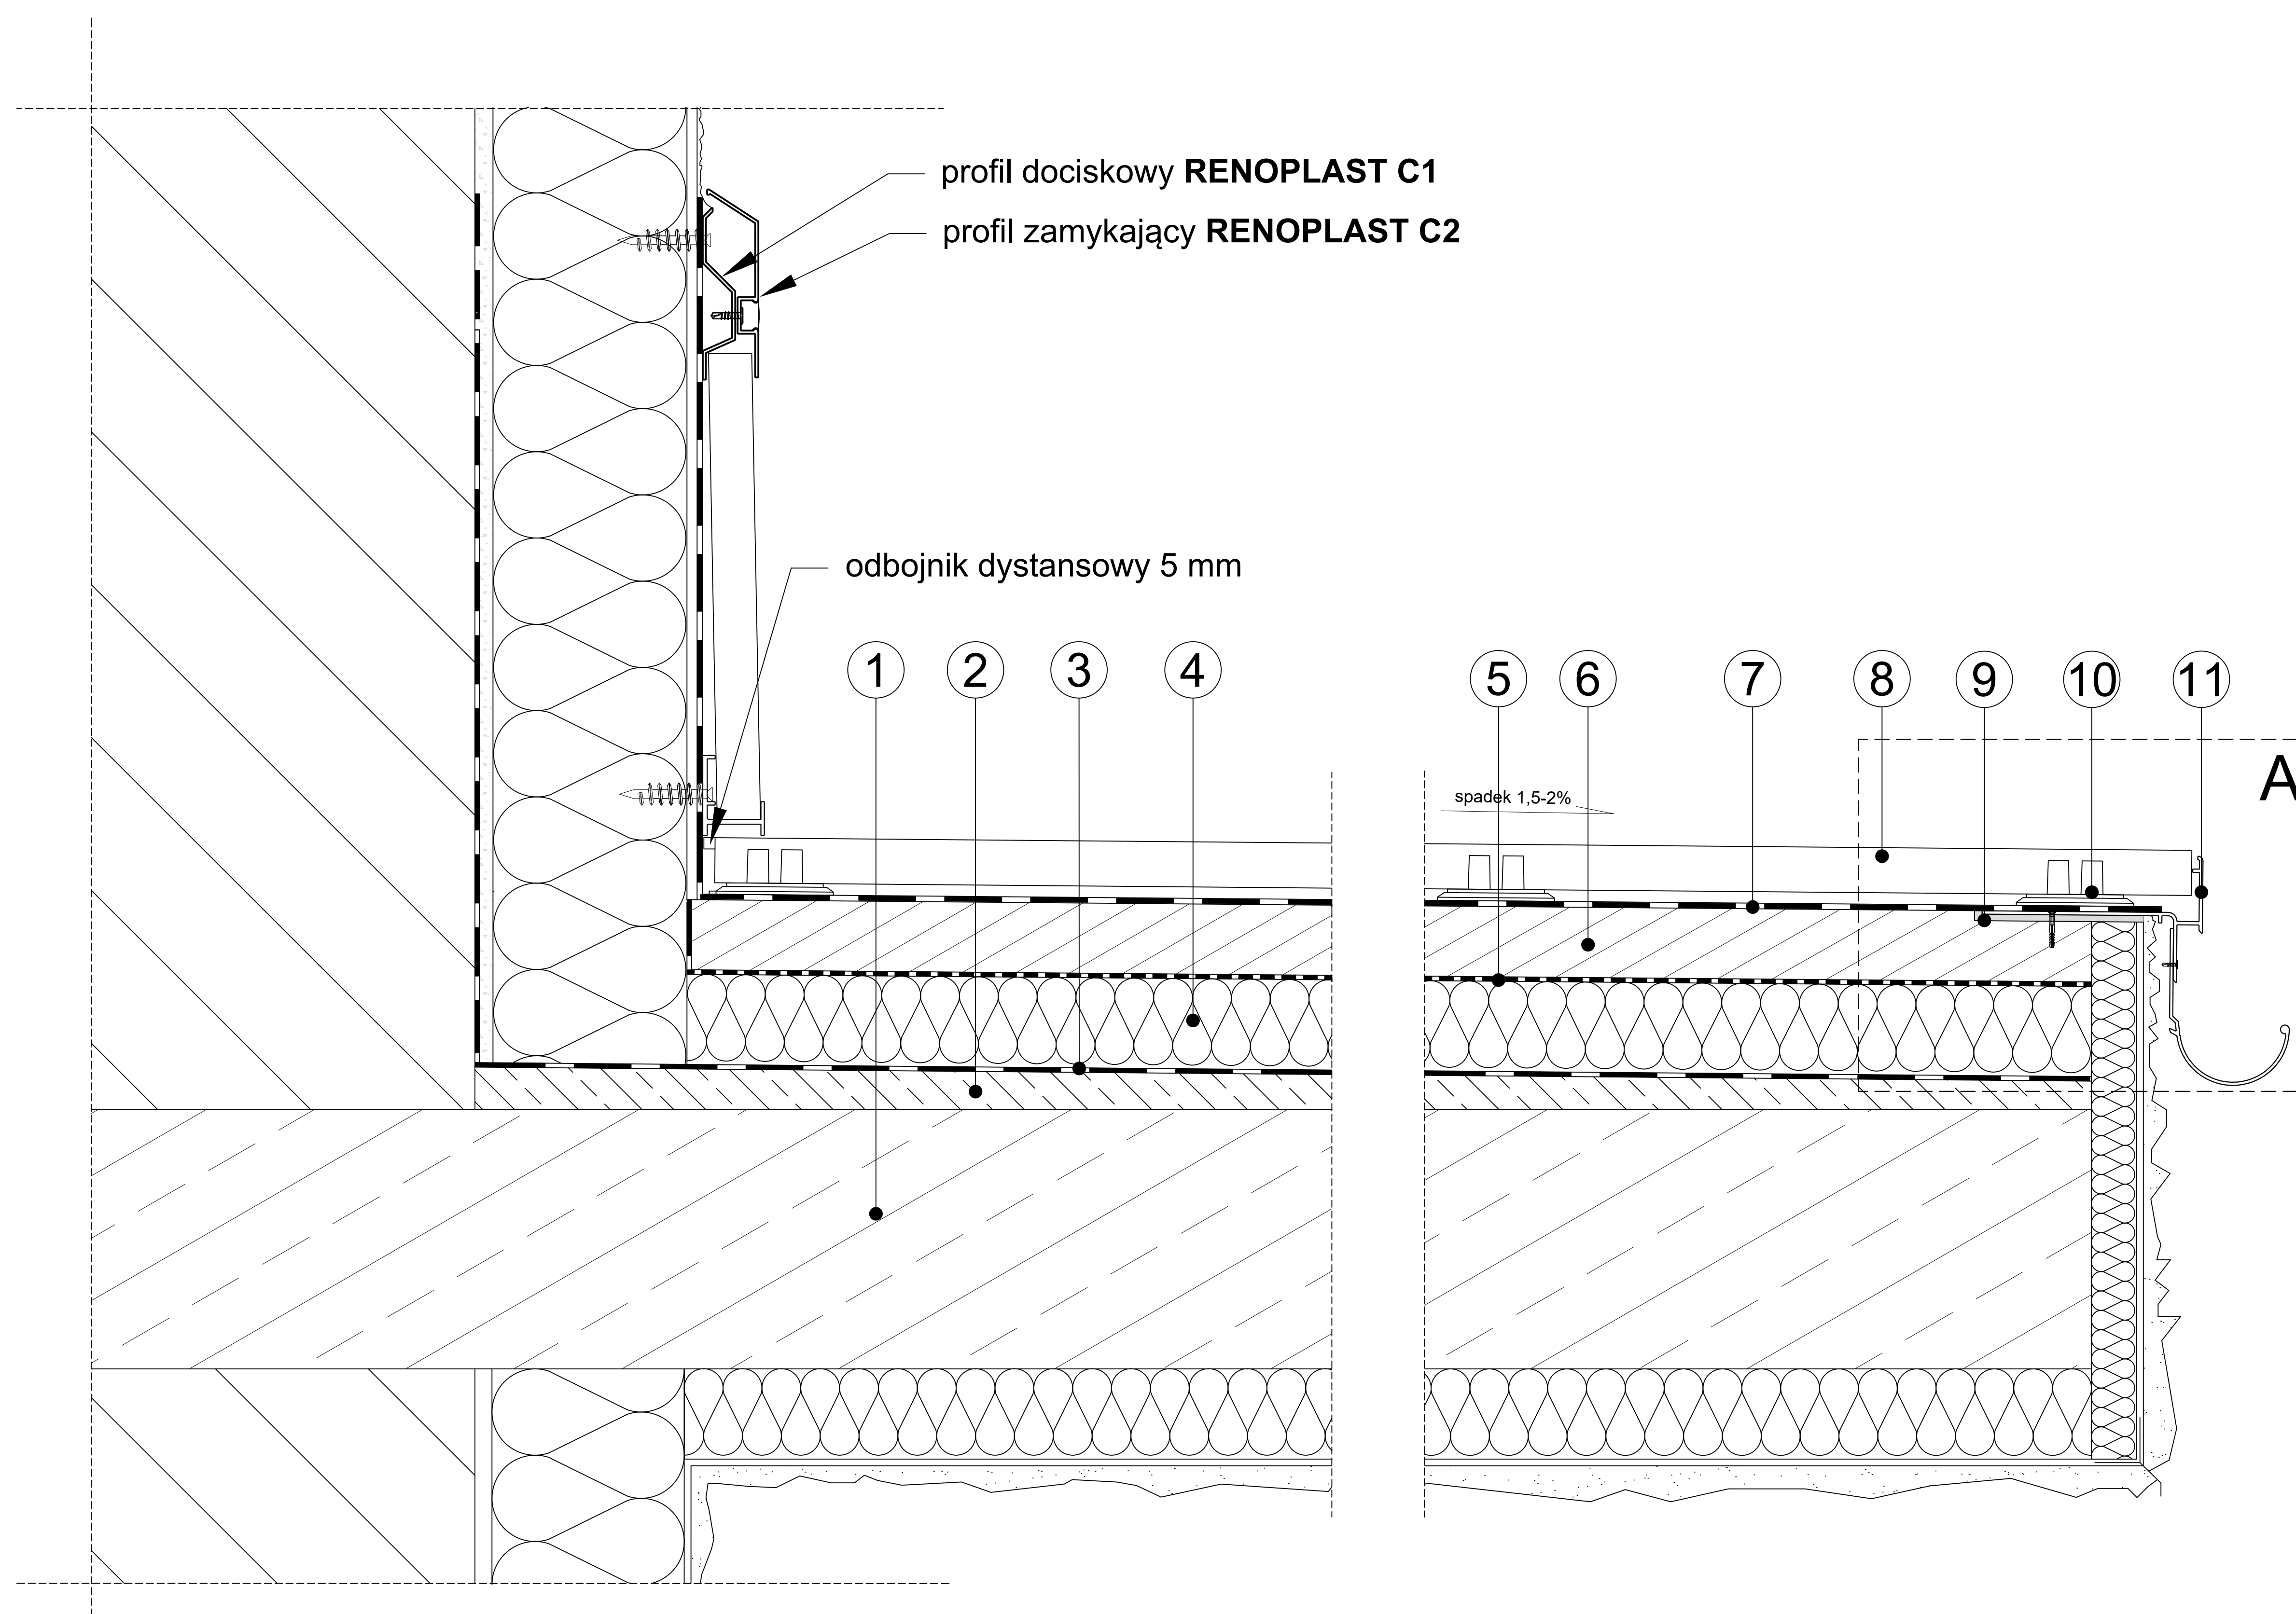

- | | | |
|-----------------------------|----------------------------------|--|
| 1 Płyta konstrukcyjna | 5 Warstwa poślizgowa np folia PE | 9 Masa klejąco uszczelniająca |
| 2 Warstwa spadkowa | 6 Warstwa dociskowa (wylewka) | 10 Wspornik RENOPLAST SMART |
| 3 Paroizolacja | 7 Membrana EPDM RENOPLAST | 11 Profil okapowy W25 RENOPLAST |
| 4 Termoizolacja np. EPS 200 | 8 Płytki o gr. 2 cm | 12 Rynna R50 RENOPLAST |

Niniejszy rysunek nie wyczerpuje wszystkich aspektów technicznych wykonania prac. Integralną częścią rysunków są Karty Techniczne poszczególnych produktów.

Renoplast

RENOPLAST Sp. z o.o.
ul. Fabryczna 14
34-300 Żywiec

www.renoplast.pl
biuro@renoplast.pl
tel. +48 33 863 78 89

**Przykład zastosowania profilu okapowego W25 RENOPLAST-
przekrój poprzeczny, balkon ocieplony z hydroizolacją
z membrany EPDM RENOPLAST, posadzka podniesiona
z płytkami grubowarstwowymi, ułożonymi na wspornikach
SMART RENOPLAST**