
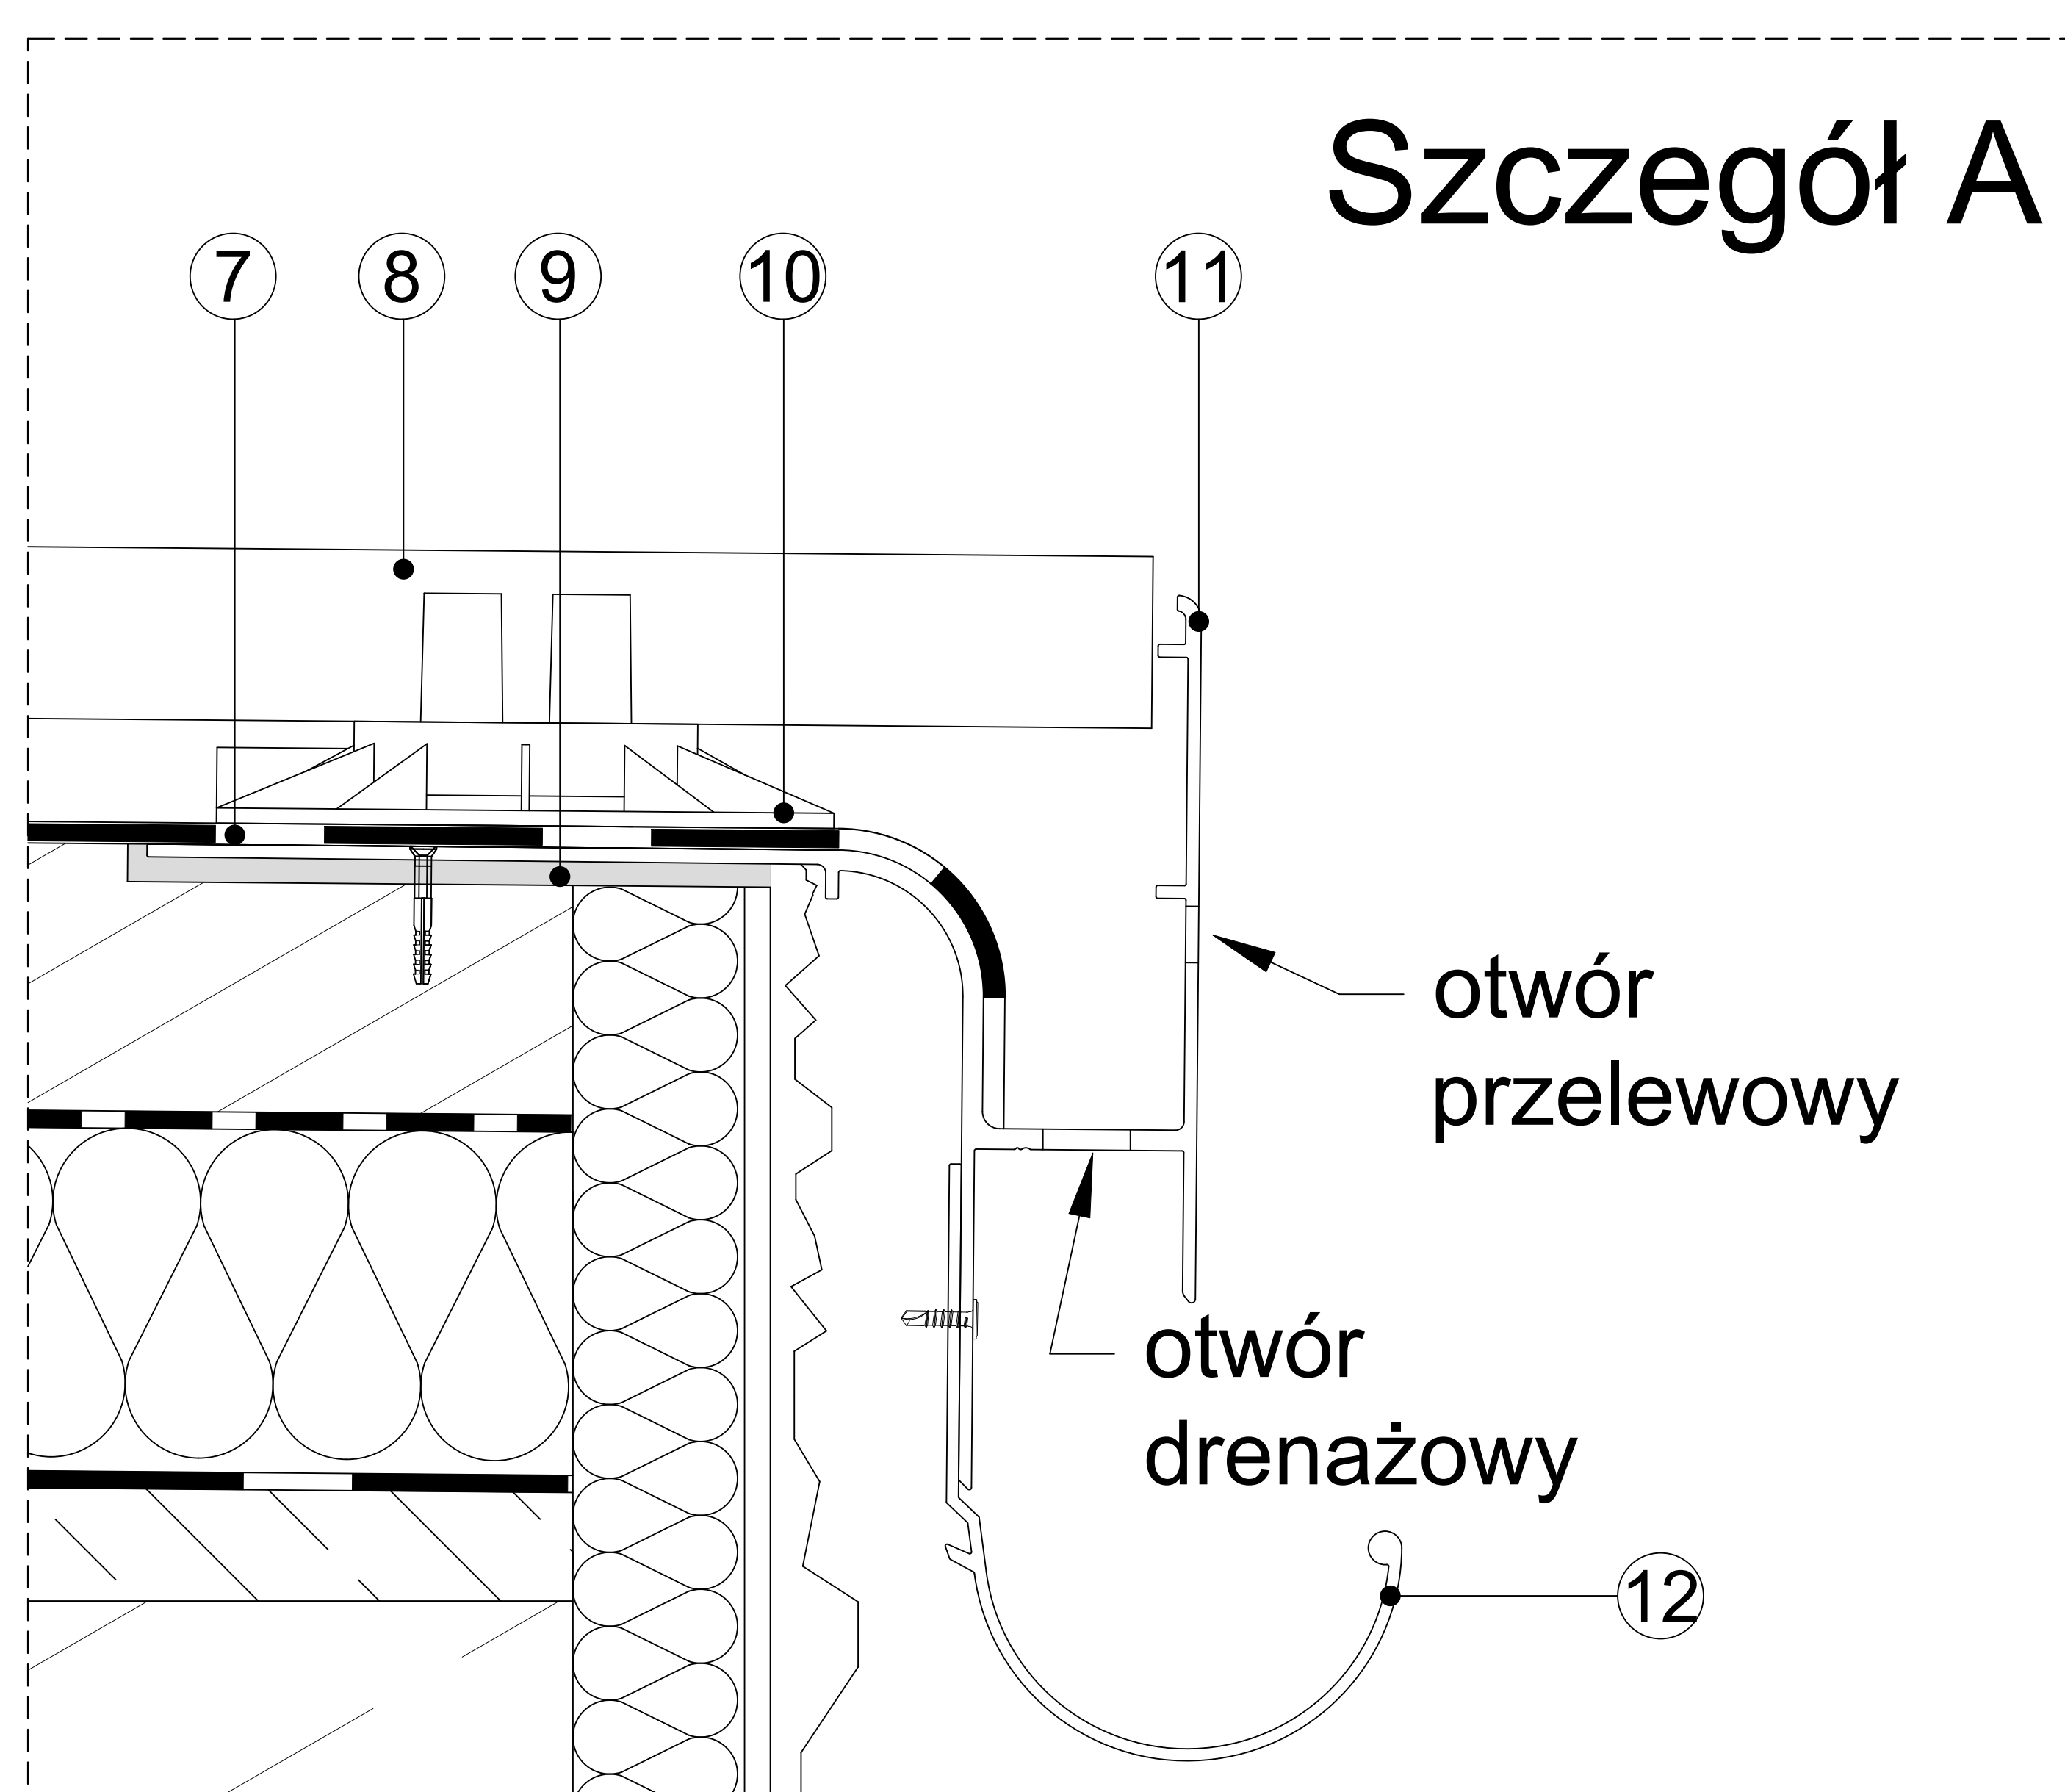


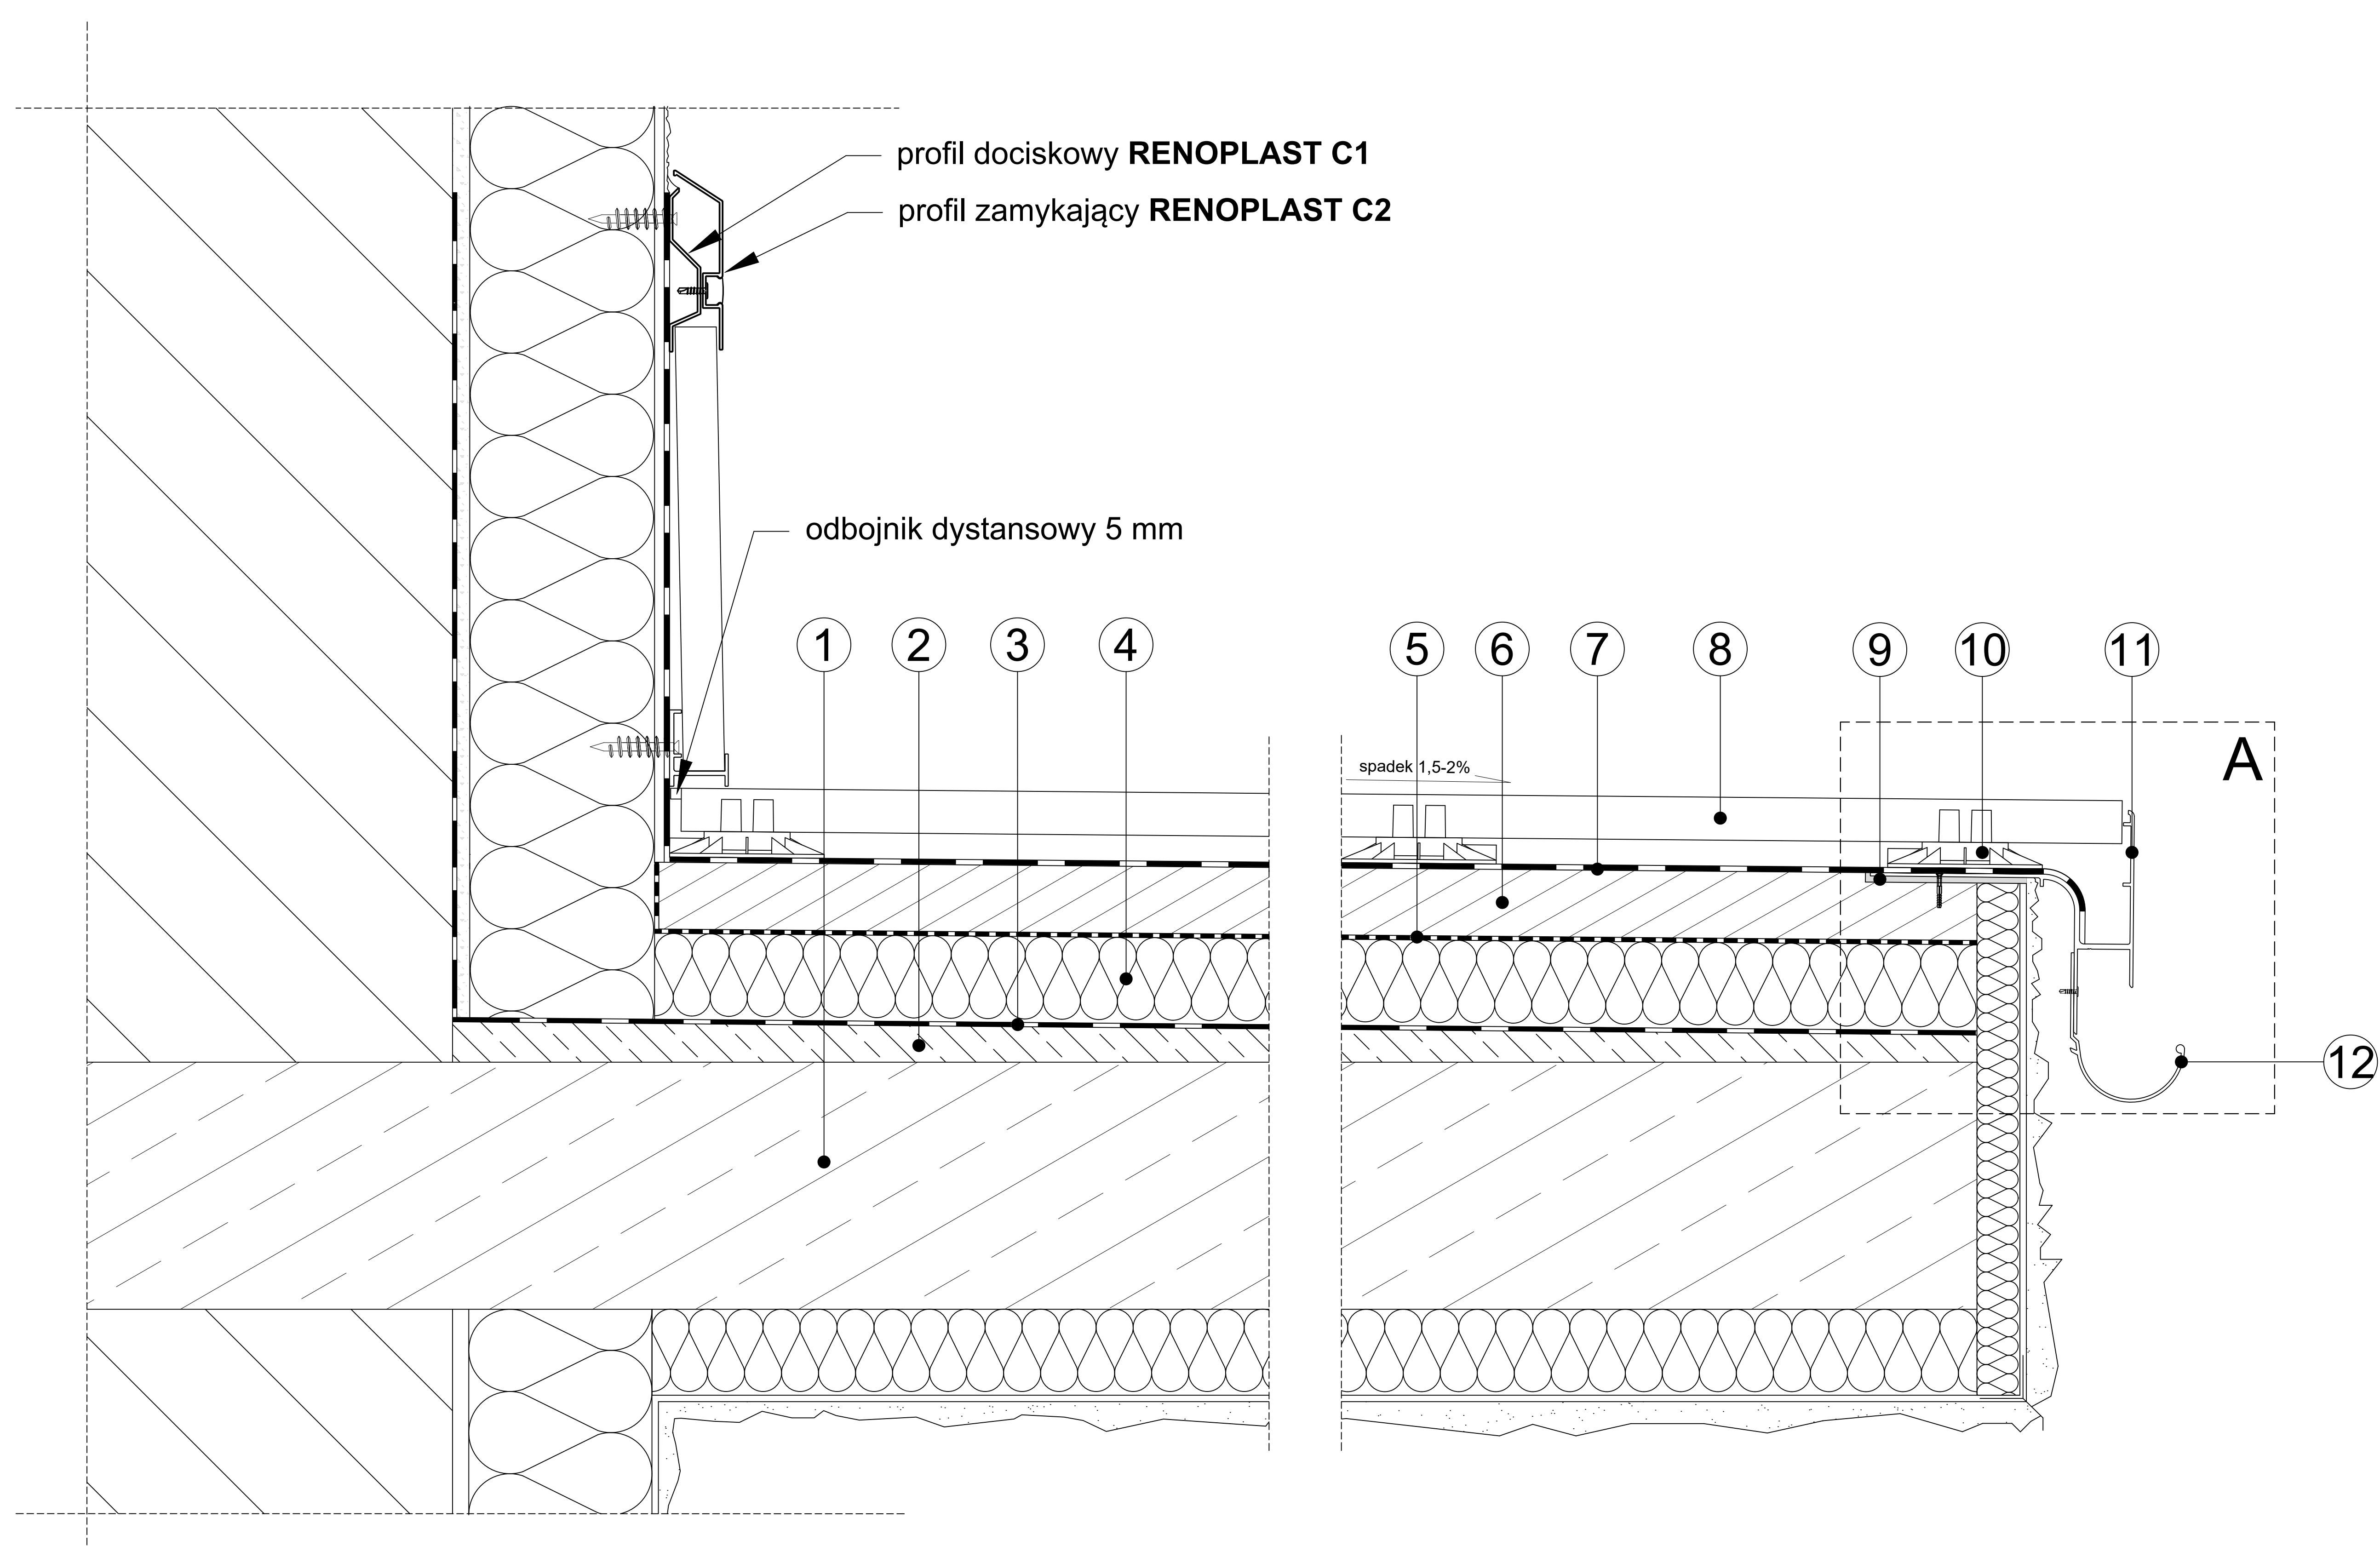

- |                             |                                  |                                        |
|-----------------------------|----------------------------------|----------------------------------------|
| ① Płyta konstrukcyjna       | ⑤ Warstwa poślizgowa np folia PE | ⑨ Warstwa poślizgowa np folia PE       |
| ② Warstwa spadkowa          | ⑥ Warstwa dociskowa (wylewka)    | ⑩ Wspornik <b>RENOPLAST SMART</b>      |
| ③ Paroizolacja              | ⑦ <b>Membrana EPDM RENOPLAST</b> | ⑪ Profil okapowy <b>W30R RENOPLAST</b> |
| ④ Termoizolacja np. EPS 200 | ⑧ Płytki o gr. 2 cm              | ⑫ Rynna <b>R50 RENOPLAST</b>           |

Niniejszy rysunek nie wyczerpuje wszystkich aspektów technicznych wykonania prac. Integralną częścią rysunków są Karty Techniczne poszczególnych produktów.

**Renoplast**

RENOPLAST Sp. z o.o.  
ul. Fabryczna 14  
34-300 Żywiec

www.renoplast.pl  
biuro@renoplast.pl  
tel. +48 33 863 78 89

Przykład zastosowania profilu okapowego **W30R RENOPLAST** z rynną **R50 RENOPLAST**- przekrój poprzeczny, balkon ocieplony z hydroizolacją z **membrany EPDM RENOPLAST**, posadzka podniesiona z płytkami grubowarstwowymi, ułożonymi na wspornikach **SMART RENOPLAST**