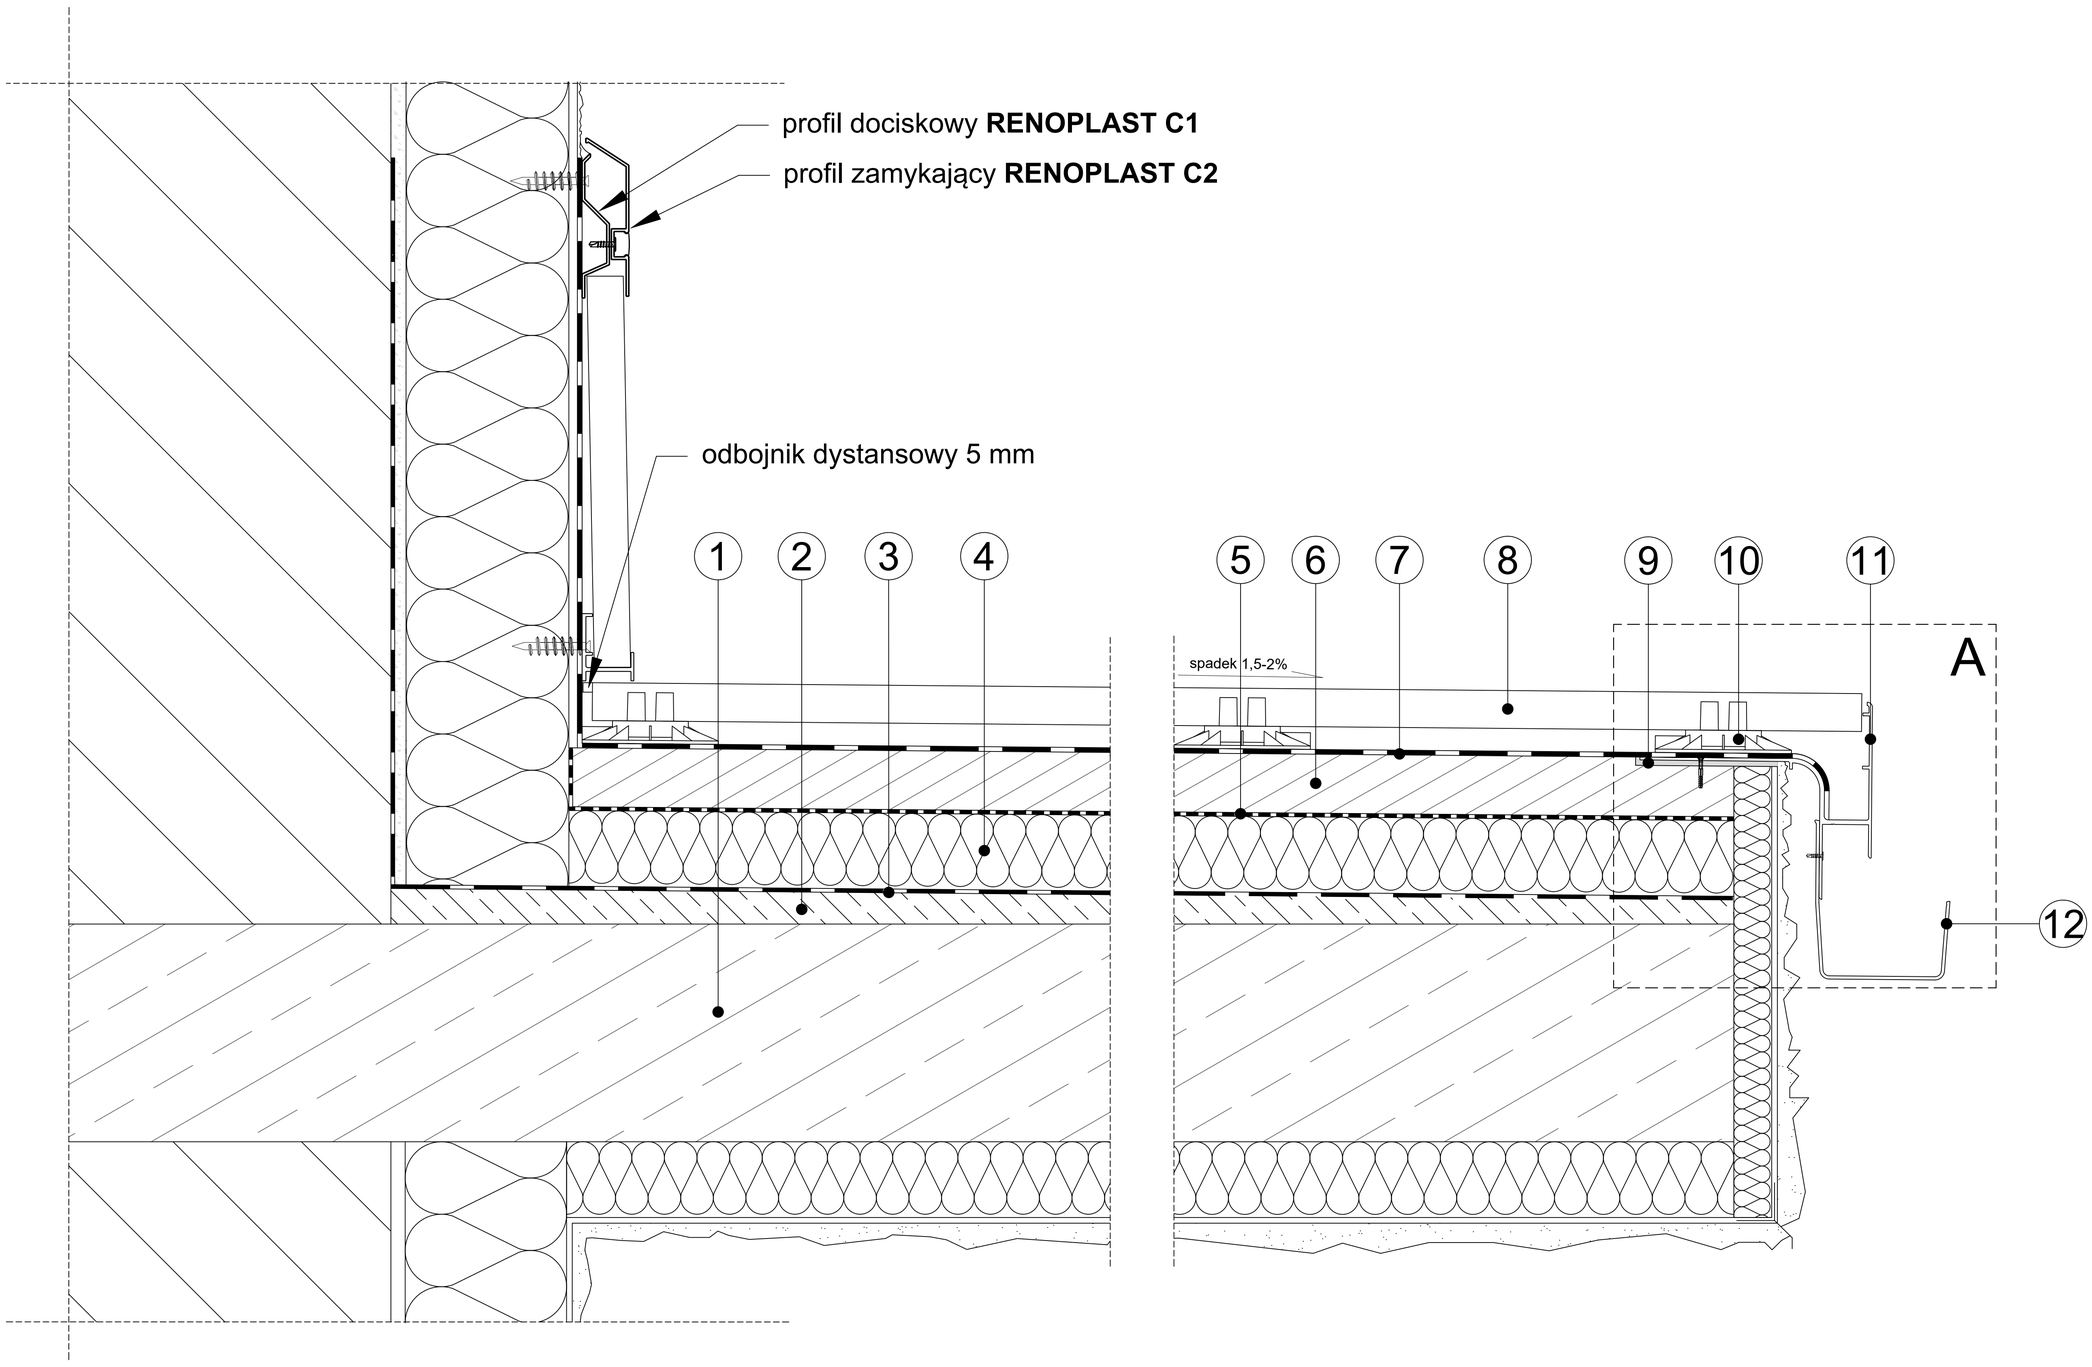

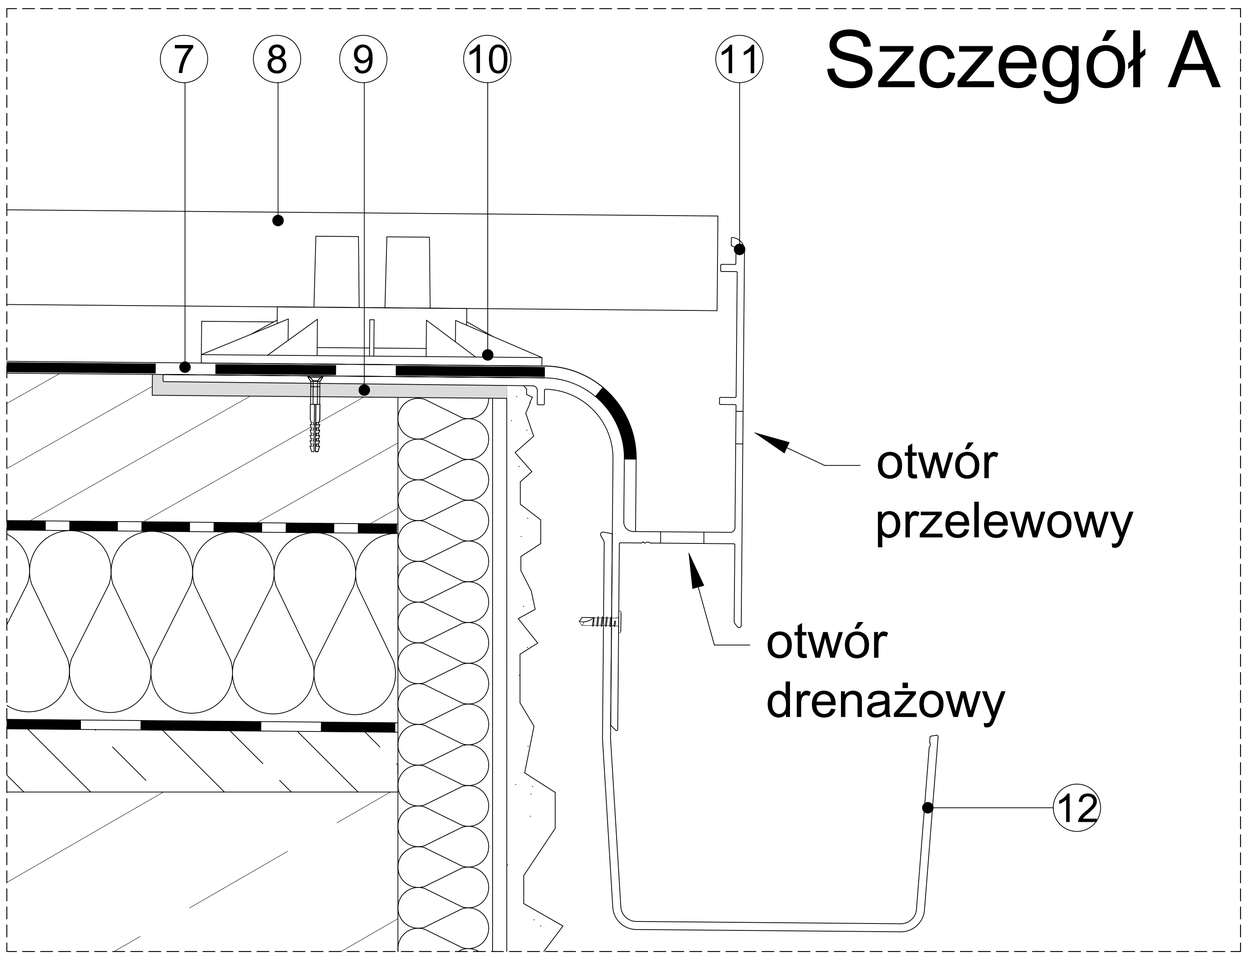

1	Płyta konstrukcyjna	5	Warstwa poślizgowa np folia PE	9	Warstwa poślizgowa np folia PE
2	Warstwa spadkowa	6	Warstwa dociskowa (wylewka)	10	Wspornik **RENOPLAST SMART**
3	Paroizolacja	7	**Membrana EPDM RENOPLAST**	11	Profil okapowy **W30R RENOPLAST**
4	Termoizolacja np. EPS 200	8	Płytka o gr. 2 cm	12	Rynna **RK65 RENOPLAST**

Niniejszy rysunek nie wyczerpuje wszystkich aspektów technicznych wykonania prac. Integralną częścią rysunków są Karty Techniczne poszczególnych produktów.

RENOPLAST Sp. z o.o.
ul. Fabryczna 14
34-300 Żywiec
www.renoplast.pl
biuro@renoplast.pl
tel. +48 33 863 78 89

Przykład zastosowania profilu okapowego **W30R RENOPLAST** z rynną **RK65 RENOPLAST**- przekrój poprzeczny, balkon ocieplony z hydroizolacją z **membrany EPDM RENOPLAST**, posadzka podniesiona z płytkami grubowarstwowymi, ułożonymi na wspornikach **SMART RENOPLAST**