
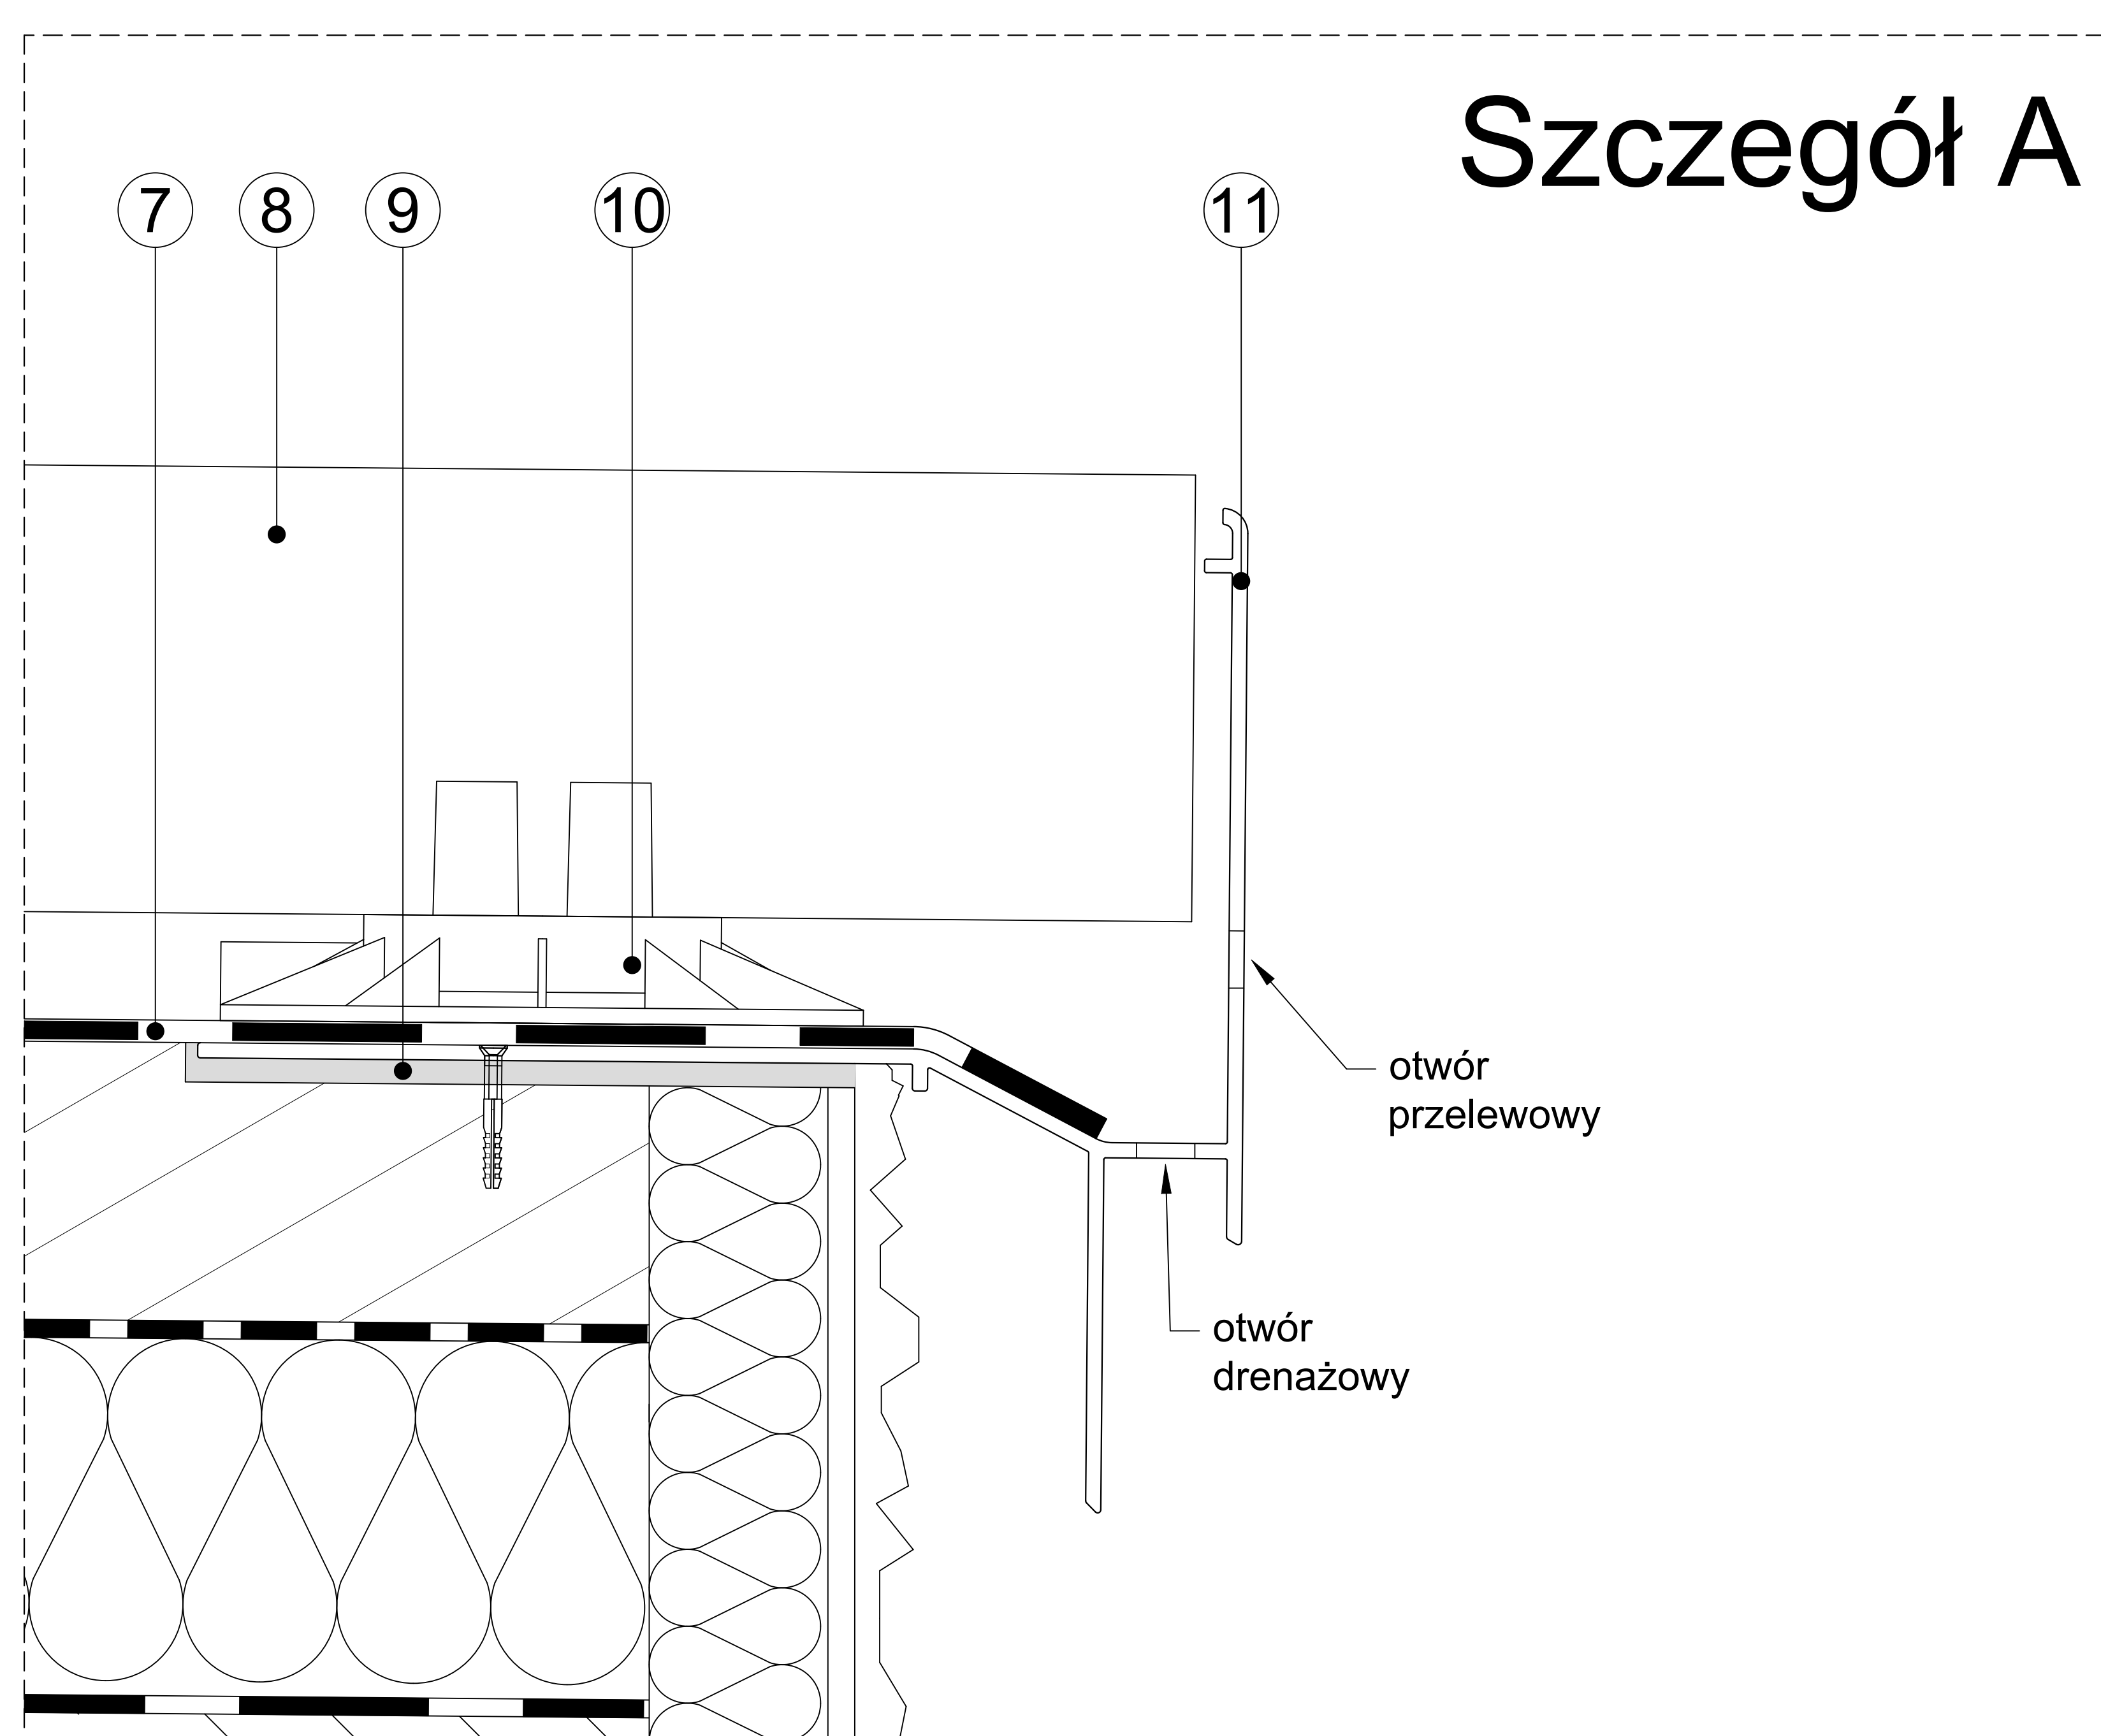


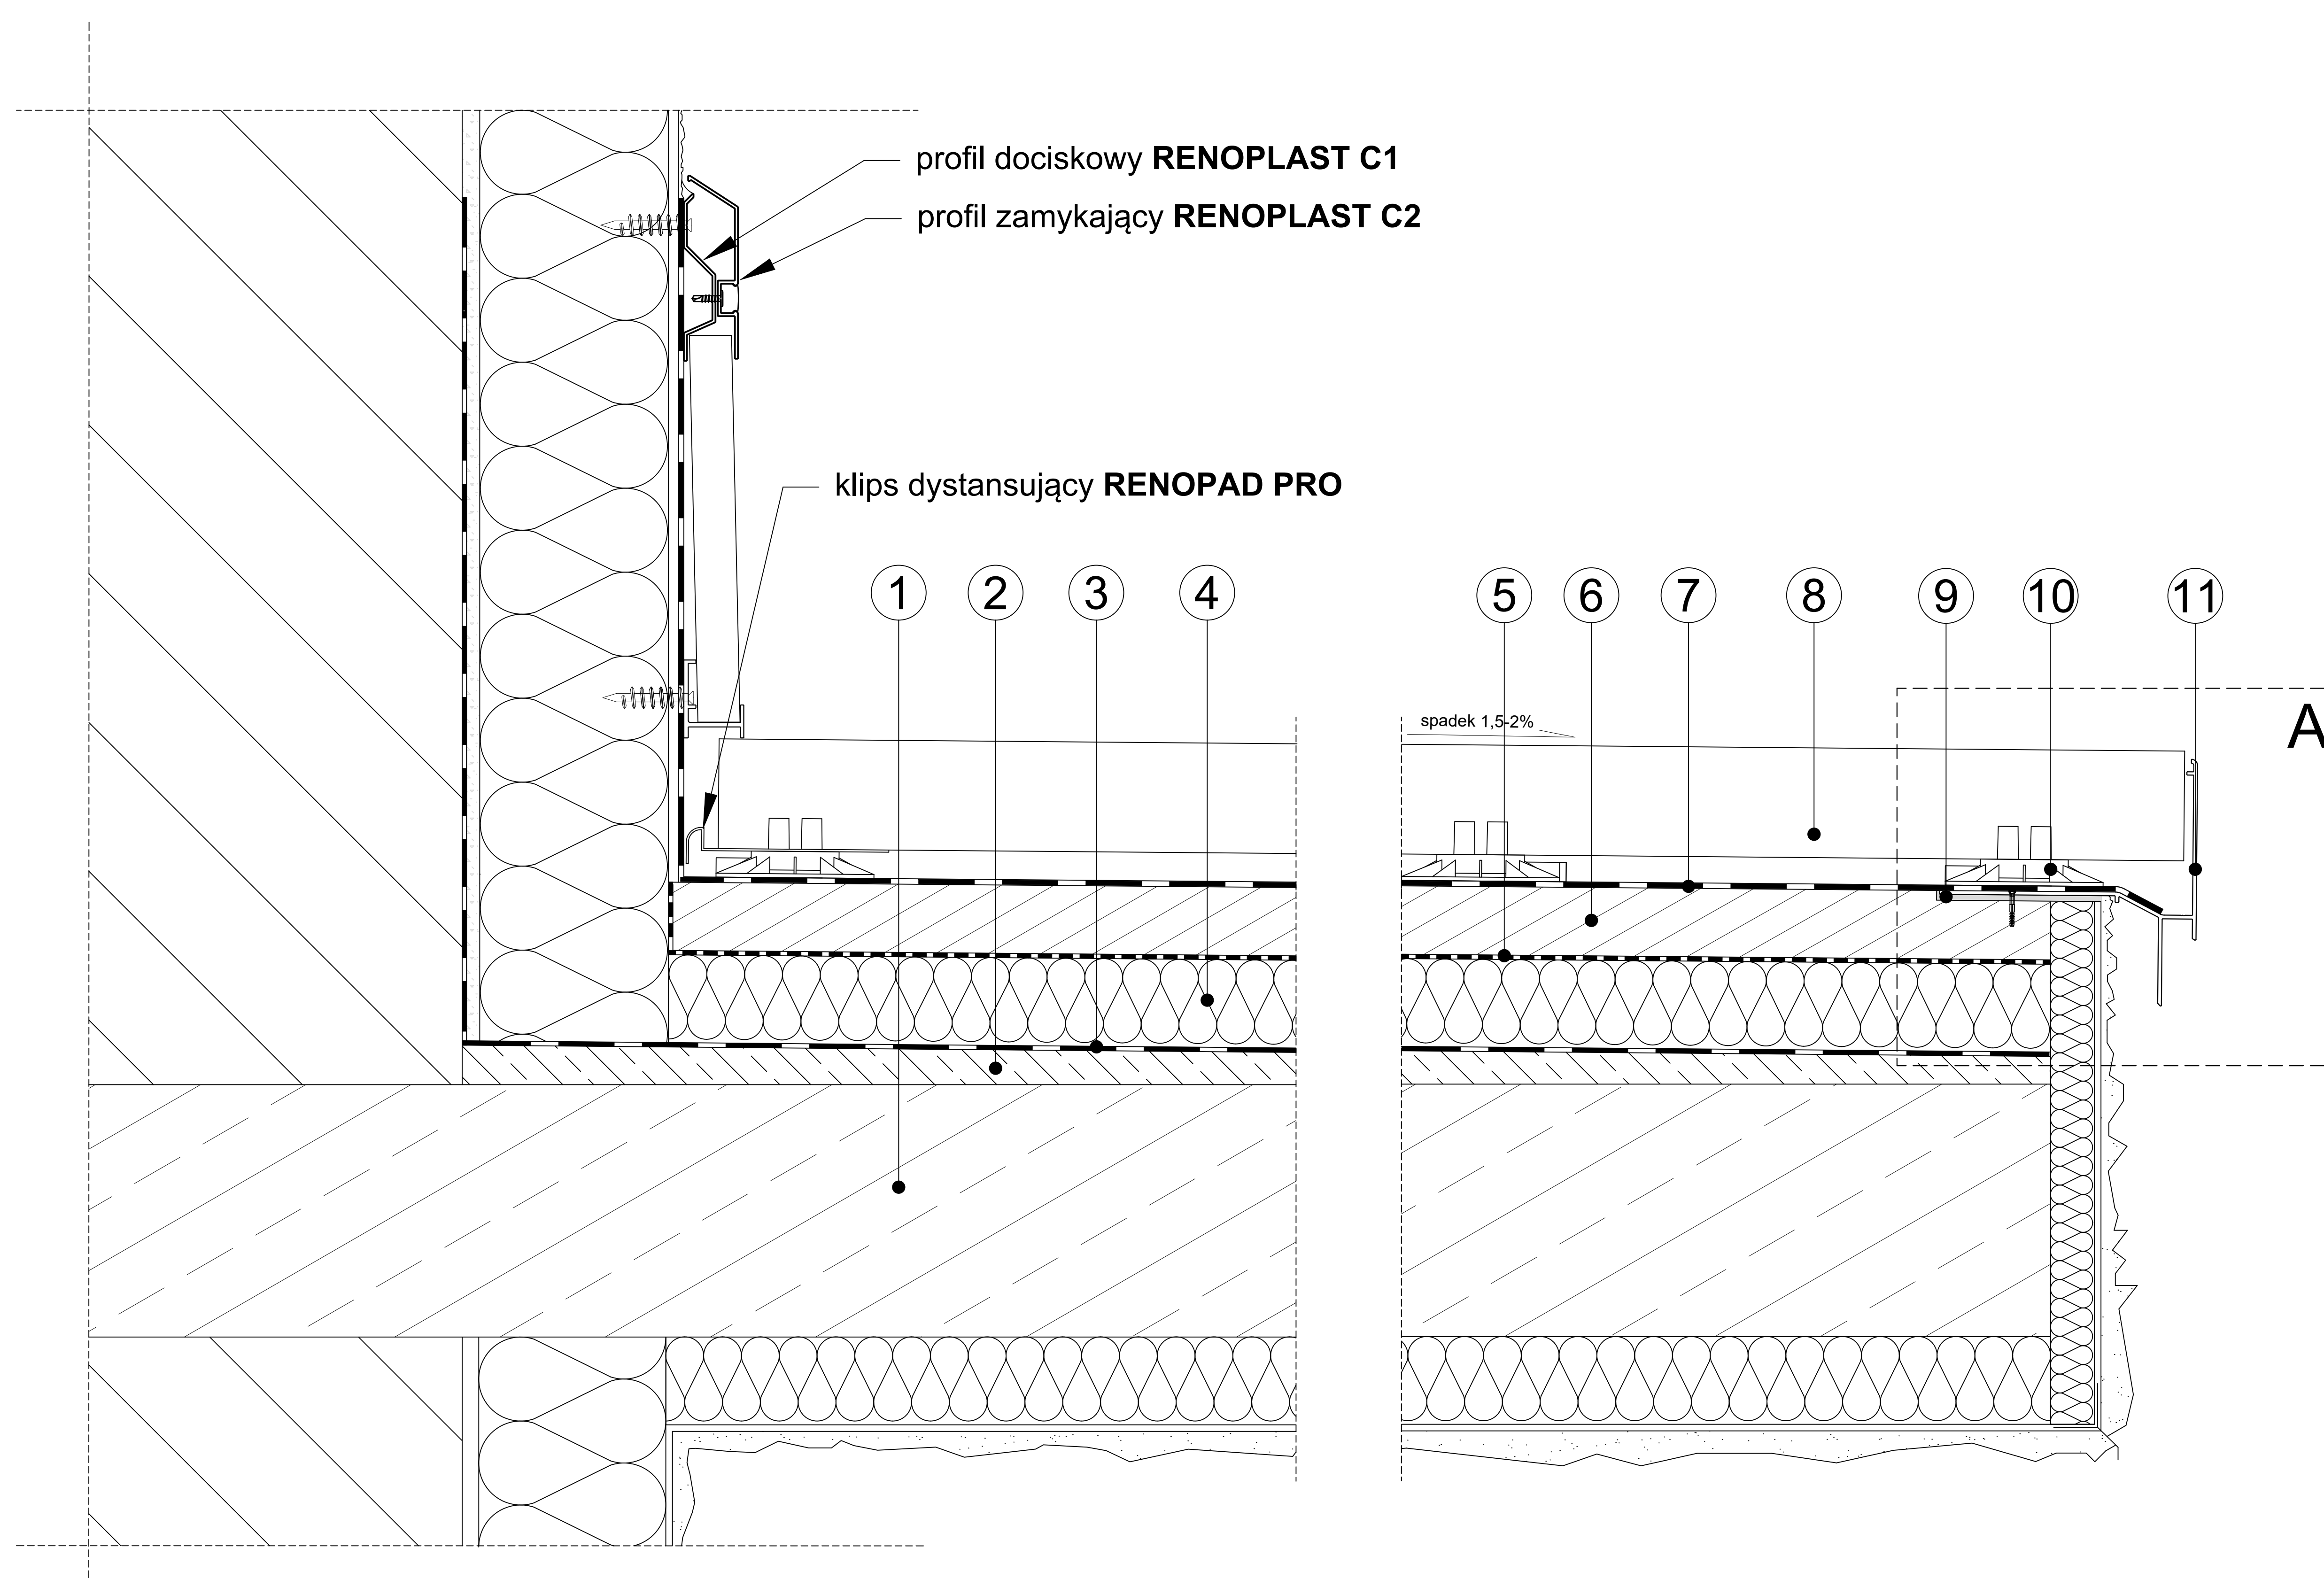

- | | | |
|-----------------------------|--|--|
| 1 Płyta konstrukcyjna | 5 Warstwa poślizgowa np folia PE | 9 Masa klejąco uszczelniająca |
| 2 Warstwa spadkowa | 6 Warstwa dociskowa (wylewka) | 10 Wspornik SMART RENOPLAST |
| 3 Paroizolacja | 7 Membrana EPDM RENOPLAST | 11 Profil okapowy W60 RENOPLAST |
| 4 Termoizolacja np. EPS 200 | 8 Płyta kamienna lub betonowa o gr. 5 cm | |

Niniejszy rysunek nie wyczerpuje wszystkich aspektów technicznych wykonania prac. Integralną częścią rysunków są Karty Techniczne poszczególnych produktów.

Renoplast

RENOPLAST Sp. z o.o.
ul. Fabryczna 14
34-300 Żywiec

www.renoplast.pl
biuro@renoplast.pl
tel. +48 33 863 78 89

Przykład zastosowania profilu okapowego W60 RENOPLAST - przekrój poprzeczny, balkon ocieplony z posadzką podniesioną z płytami kamiennymi lub betonowymi o grubości 5 cm, ułożonymi na wspornikach SMART RENOPLAST