
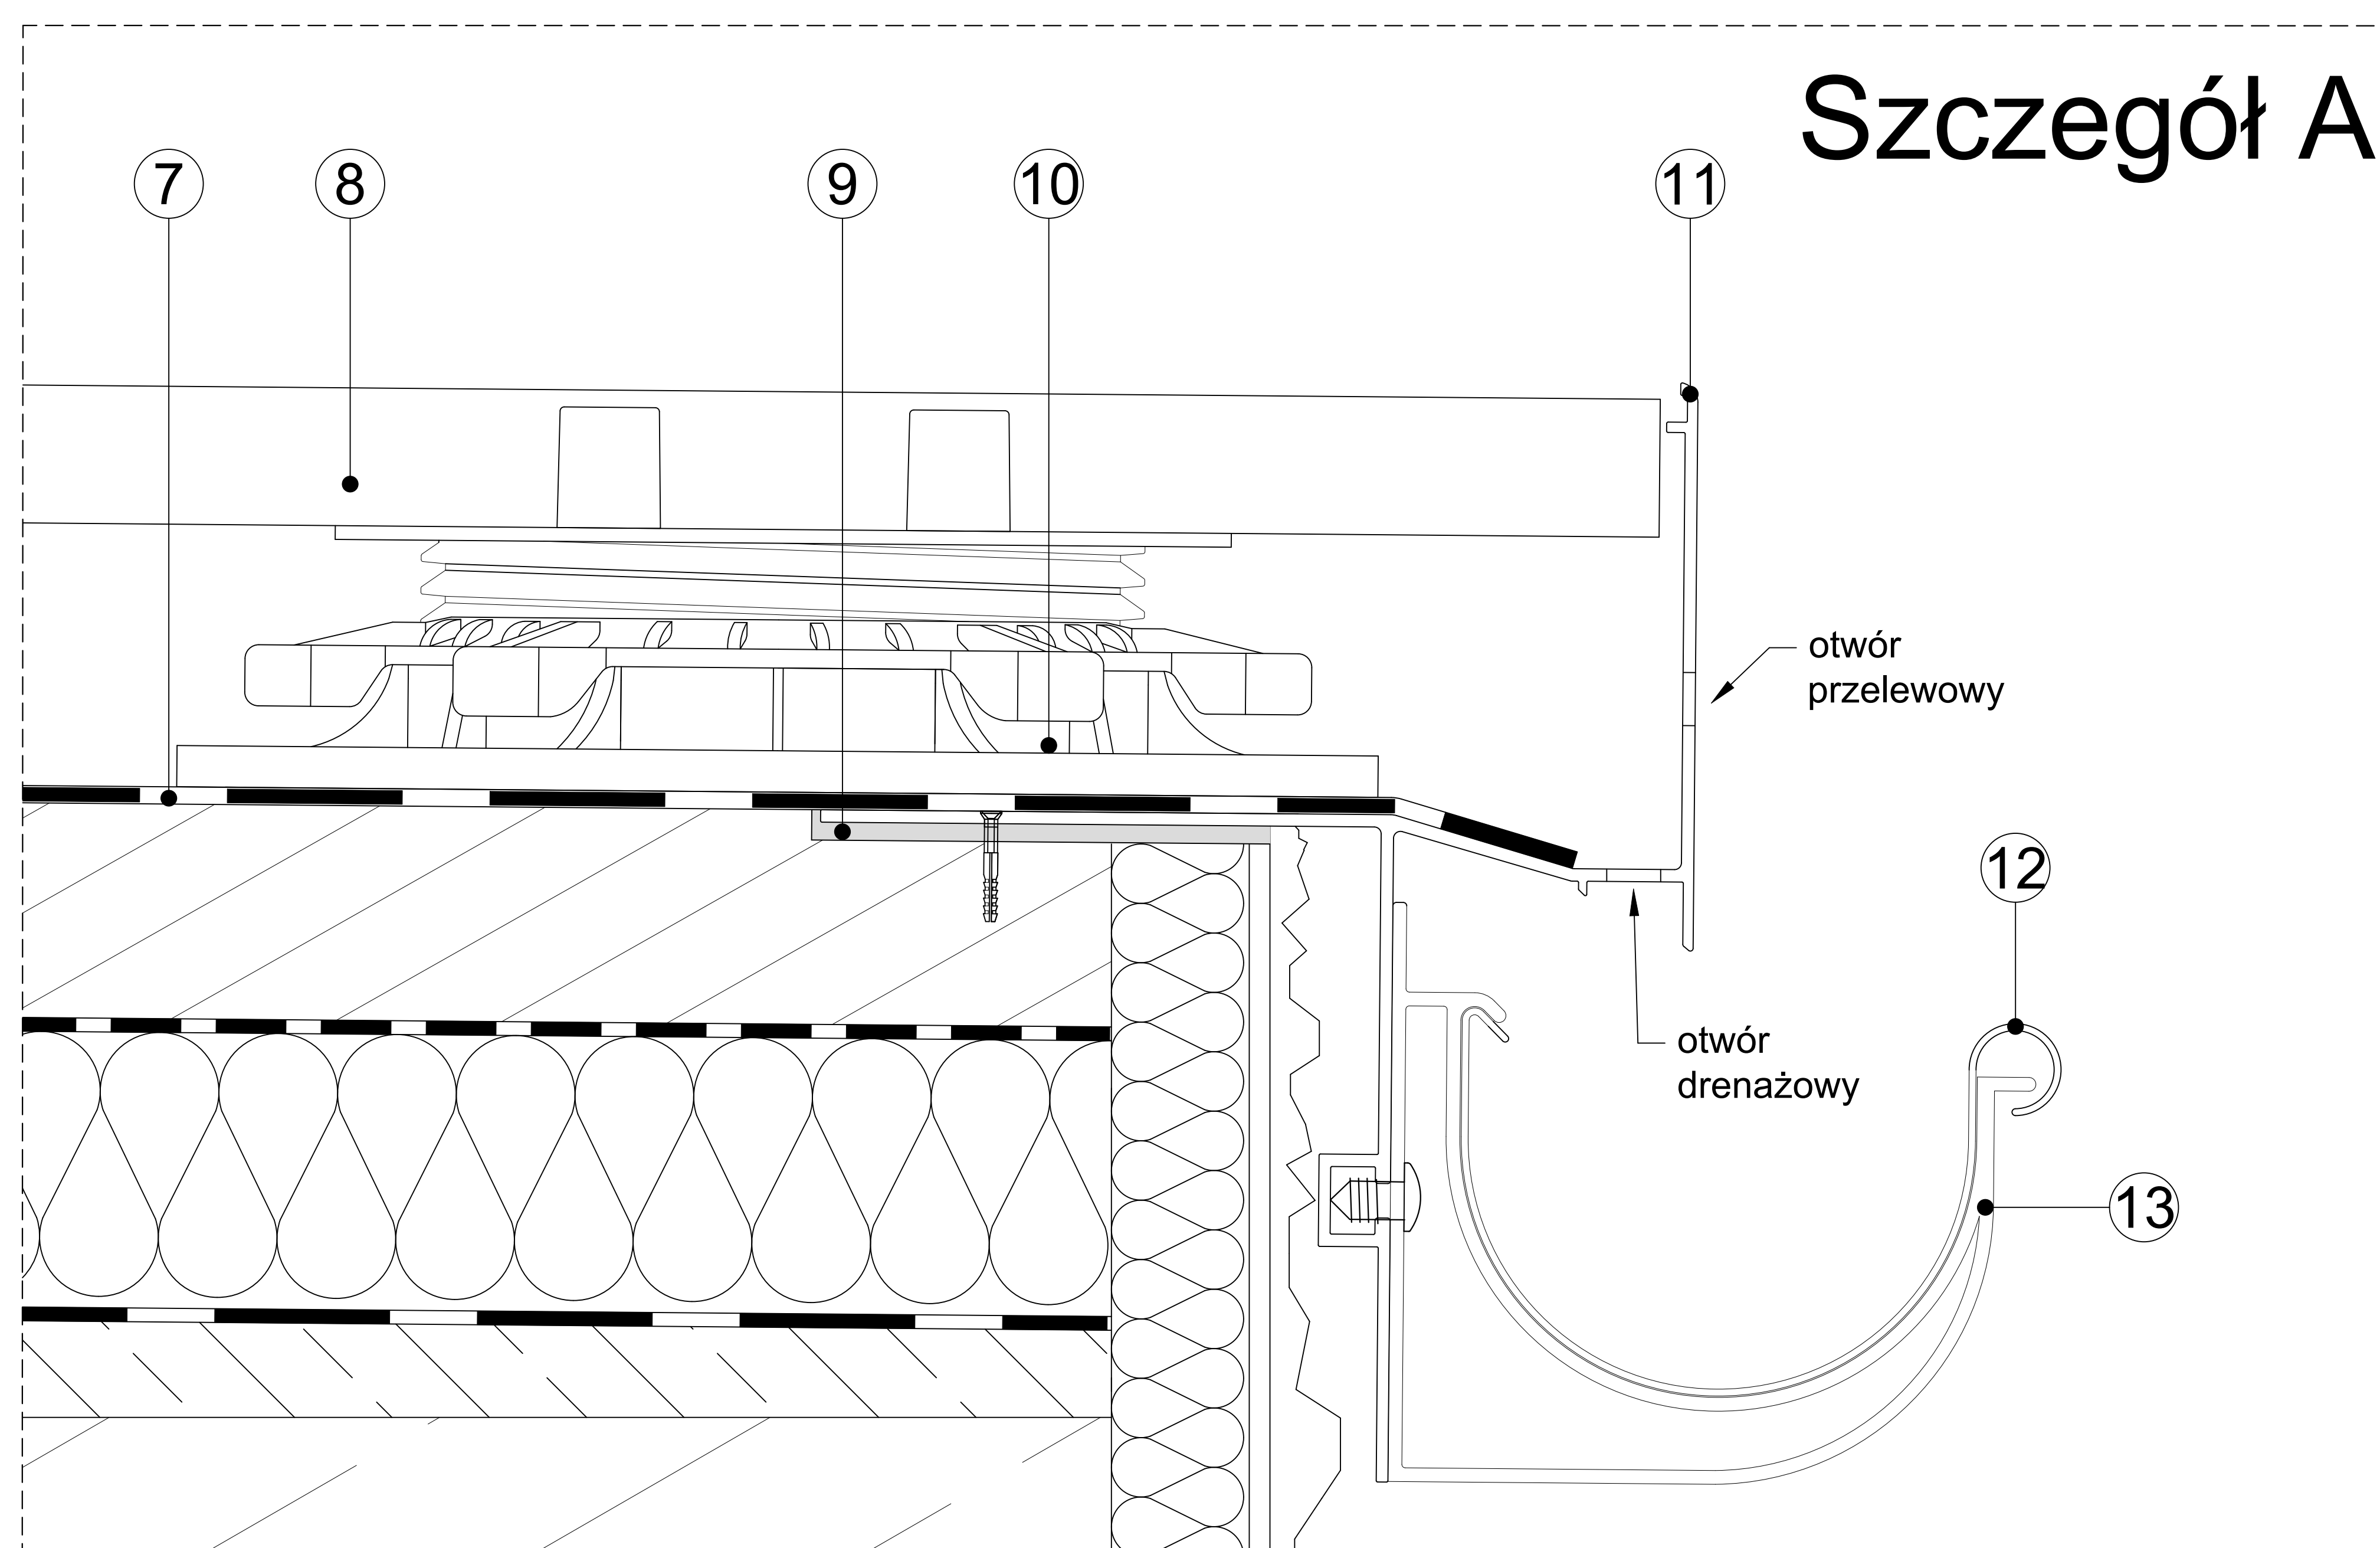


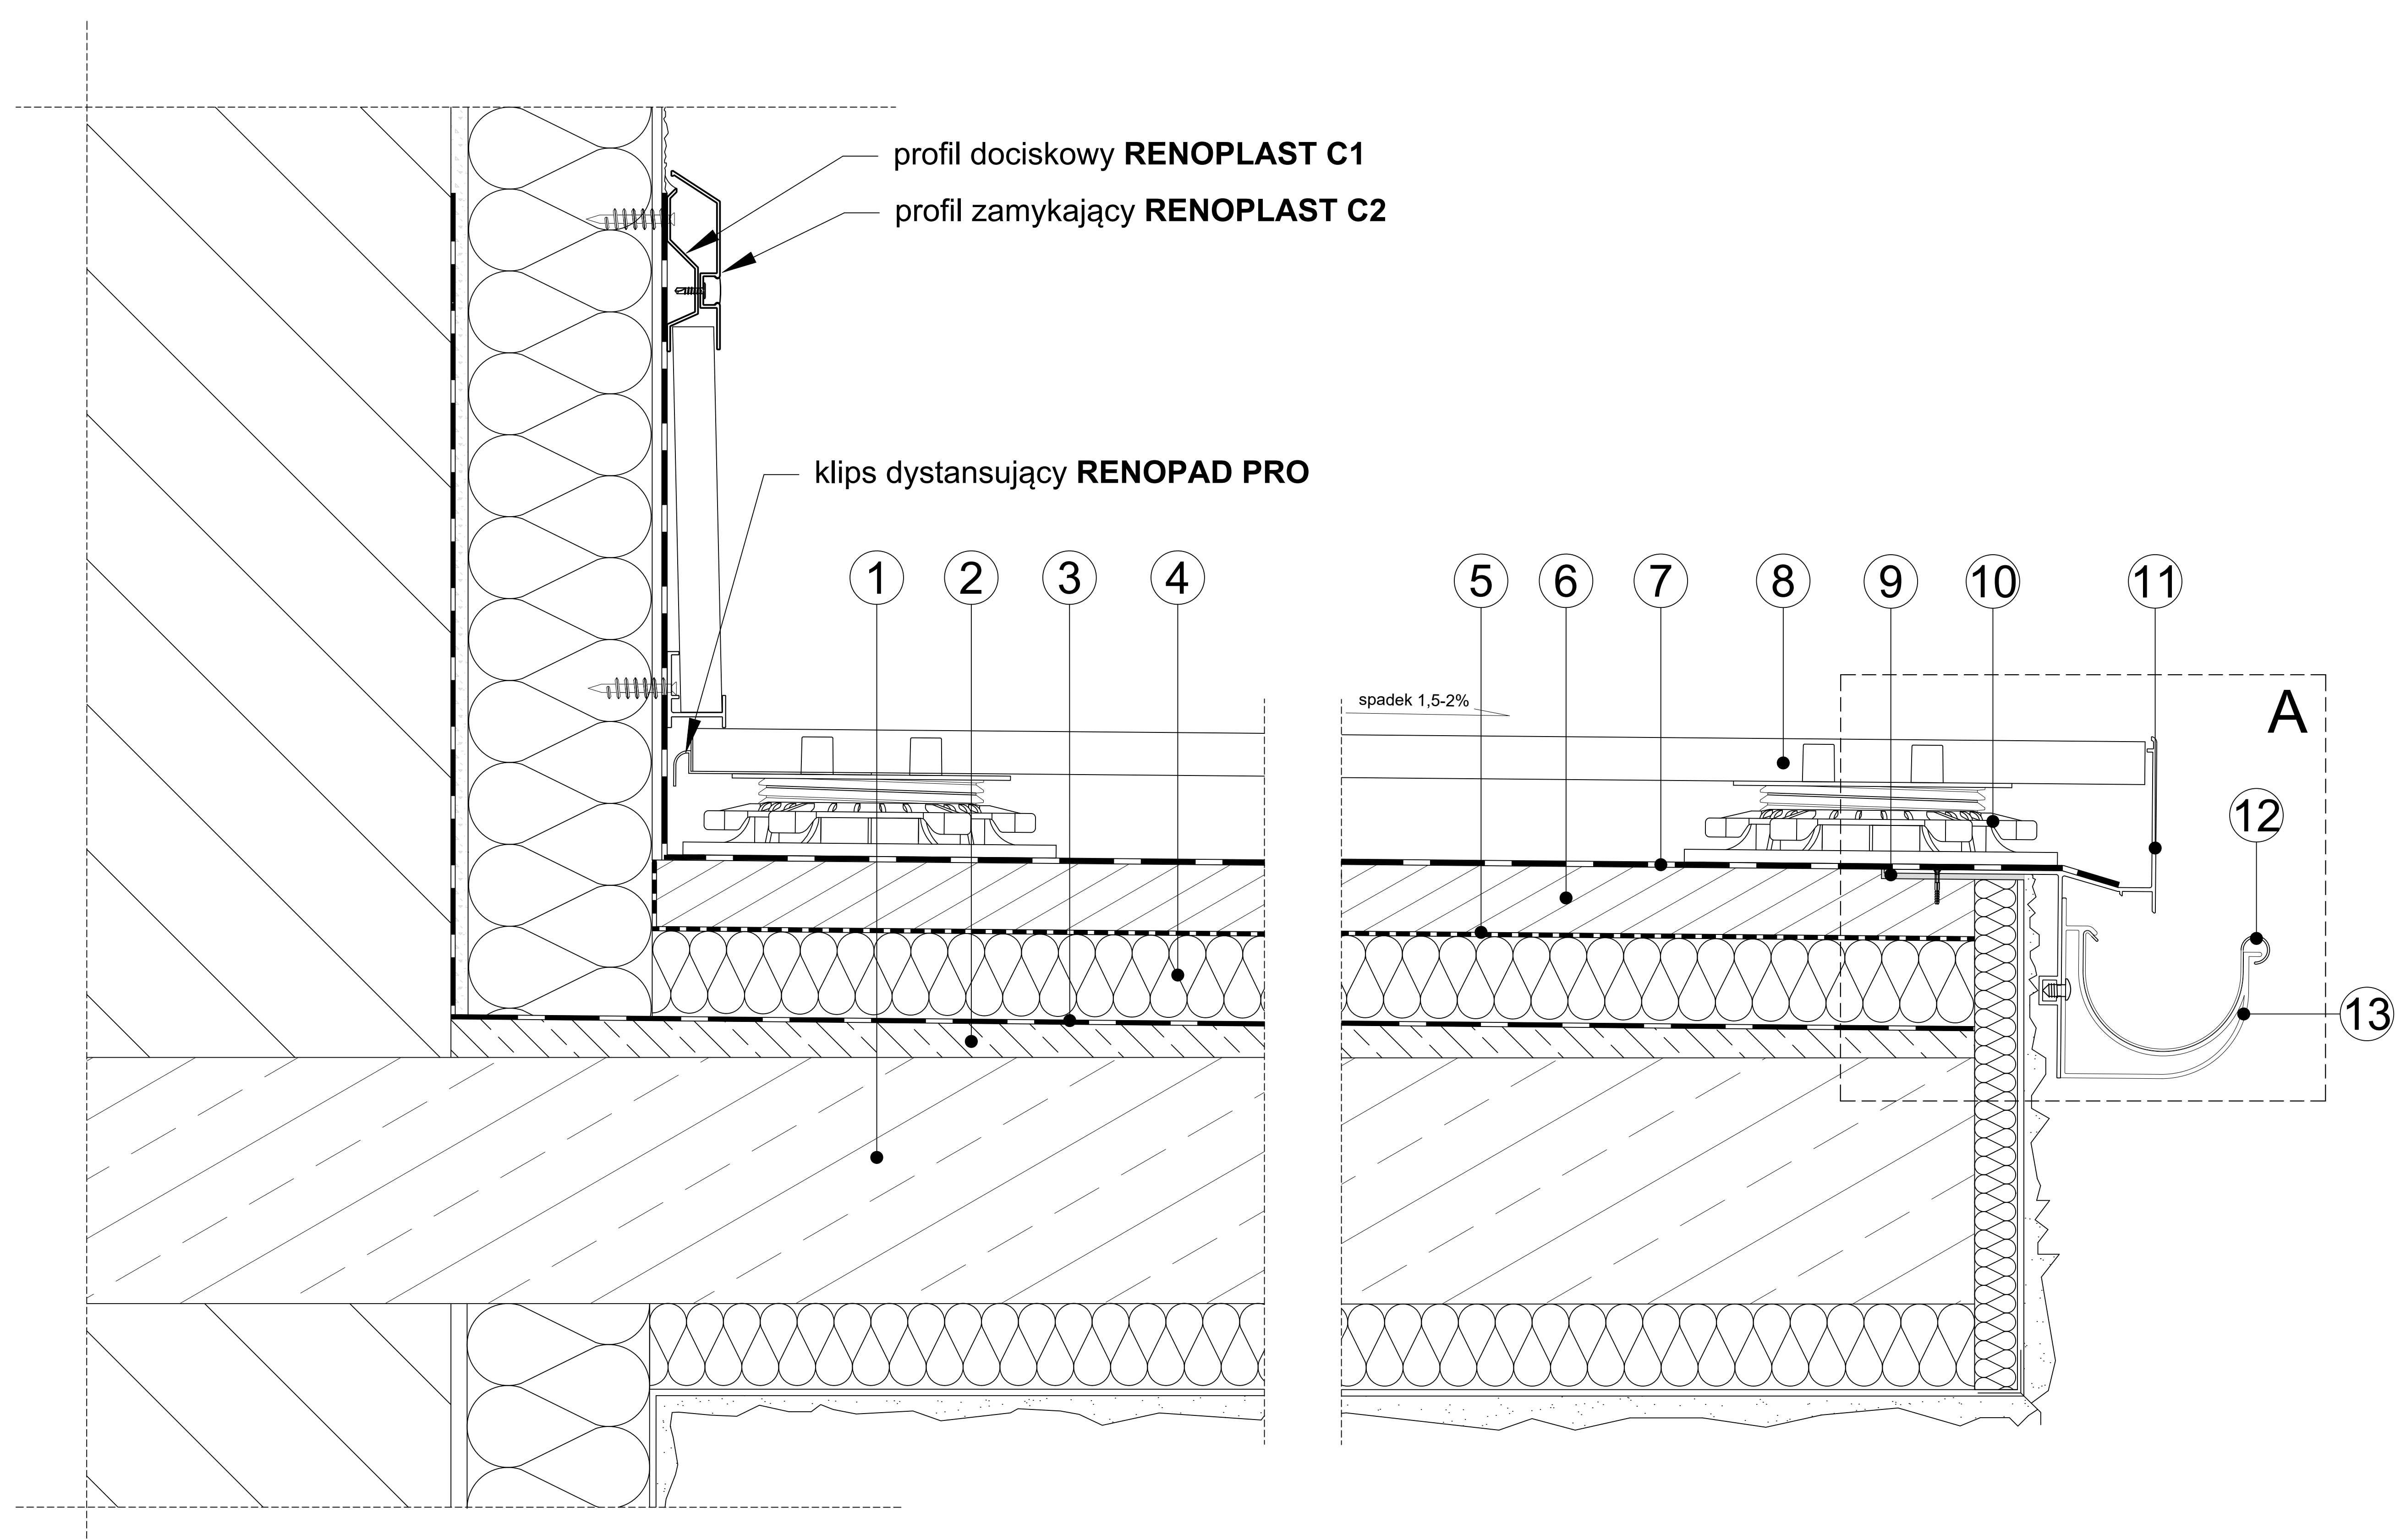

- | | | |
|-----------------------------|----------------------------------|--|
| ① Płyta konstrukcyjna | ⑤ Warstwa poślizgowa np folia PE | ⑨ Masa klejąco uszczelniająca |
| ② Warstwa spadkowa | ⑥ Warstwa dociskowa (wylewka) | ⑩ Wspornik RENOPAD PRO 29 - 47 mm RENOPLAST |
| ③ Paroizolacja | ⑦ Membrana EPDM RENOPLAST | ⑪ Profil okapowy W63 RENOPLAST |
| ④ Termoizolacja np. EPS 200 | ⑧ Płytki o gr. 2 cm | ⑫ Rynna PVC |
| | | ⑬ Hak rynnowy MG75 / G75 RENOPLAST |

Niniejszy rysunek nie wyczerpuje wszystkich aspektów technicznych wykonania prac. Integralną częścią rysunków są Karty Techniczne poszczególnych produktów.

Renoplast

RENOPLAST Sp. z o.o.
ul. Fabryczna 14
34-300 Żywiec

www.renoplast.pl
biuro@renoplast.pl
tel. +48 33 863 78 89

Przykład zastosowania profilu okapowego W63 RENOPLAST - przekrój poprzeczny, balkon ocieplony z posadzką podniesioną z płytkami o grubości 2 cm, ułożonymi na wspornikach RENOPAD PRO RENOPLAST