
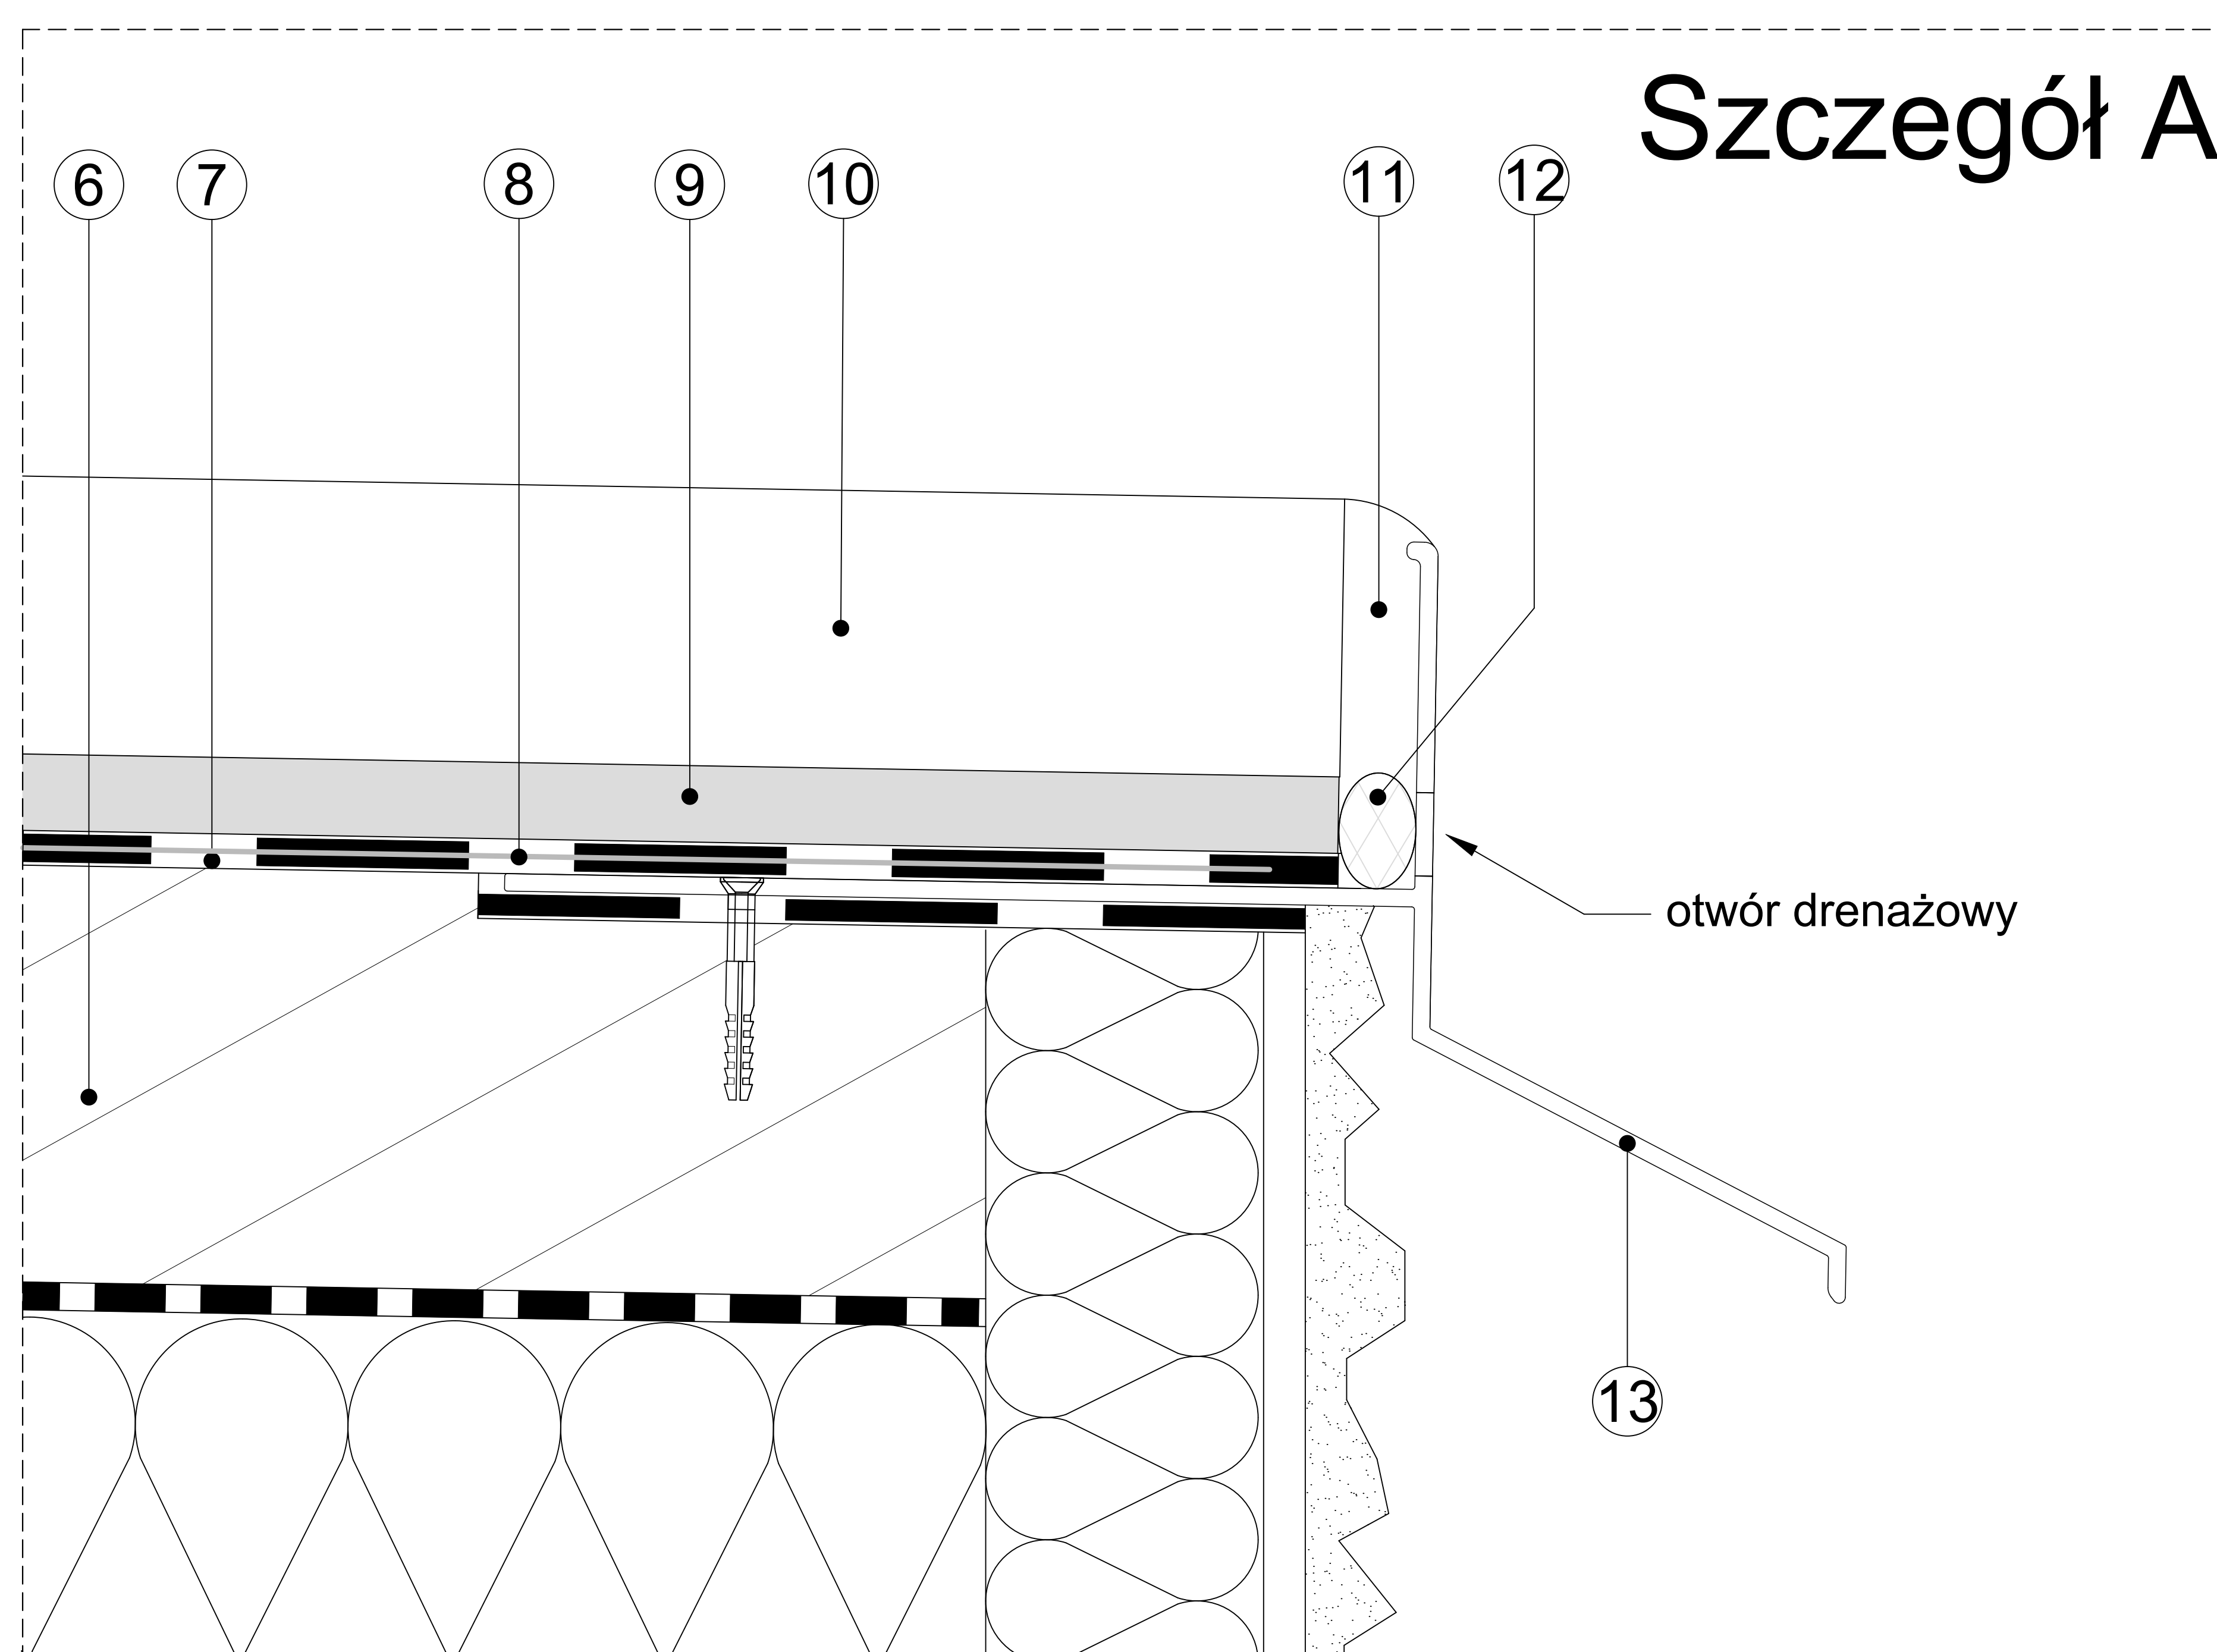


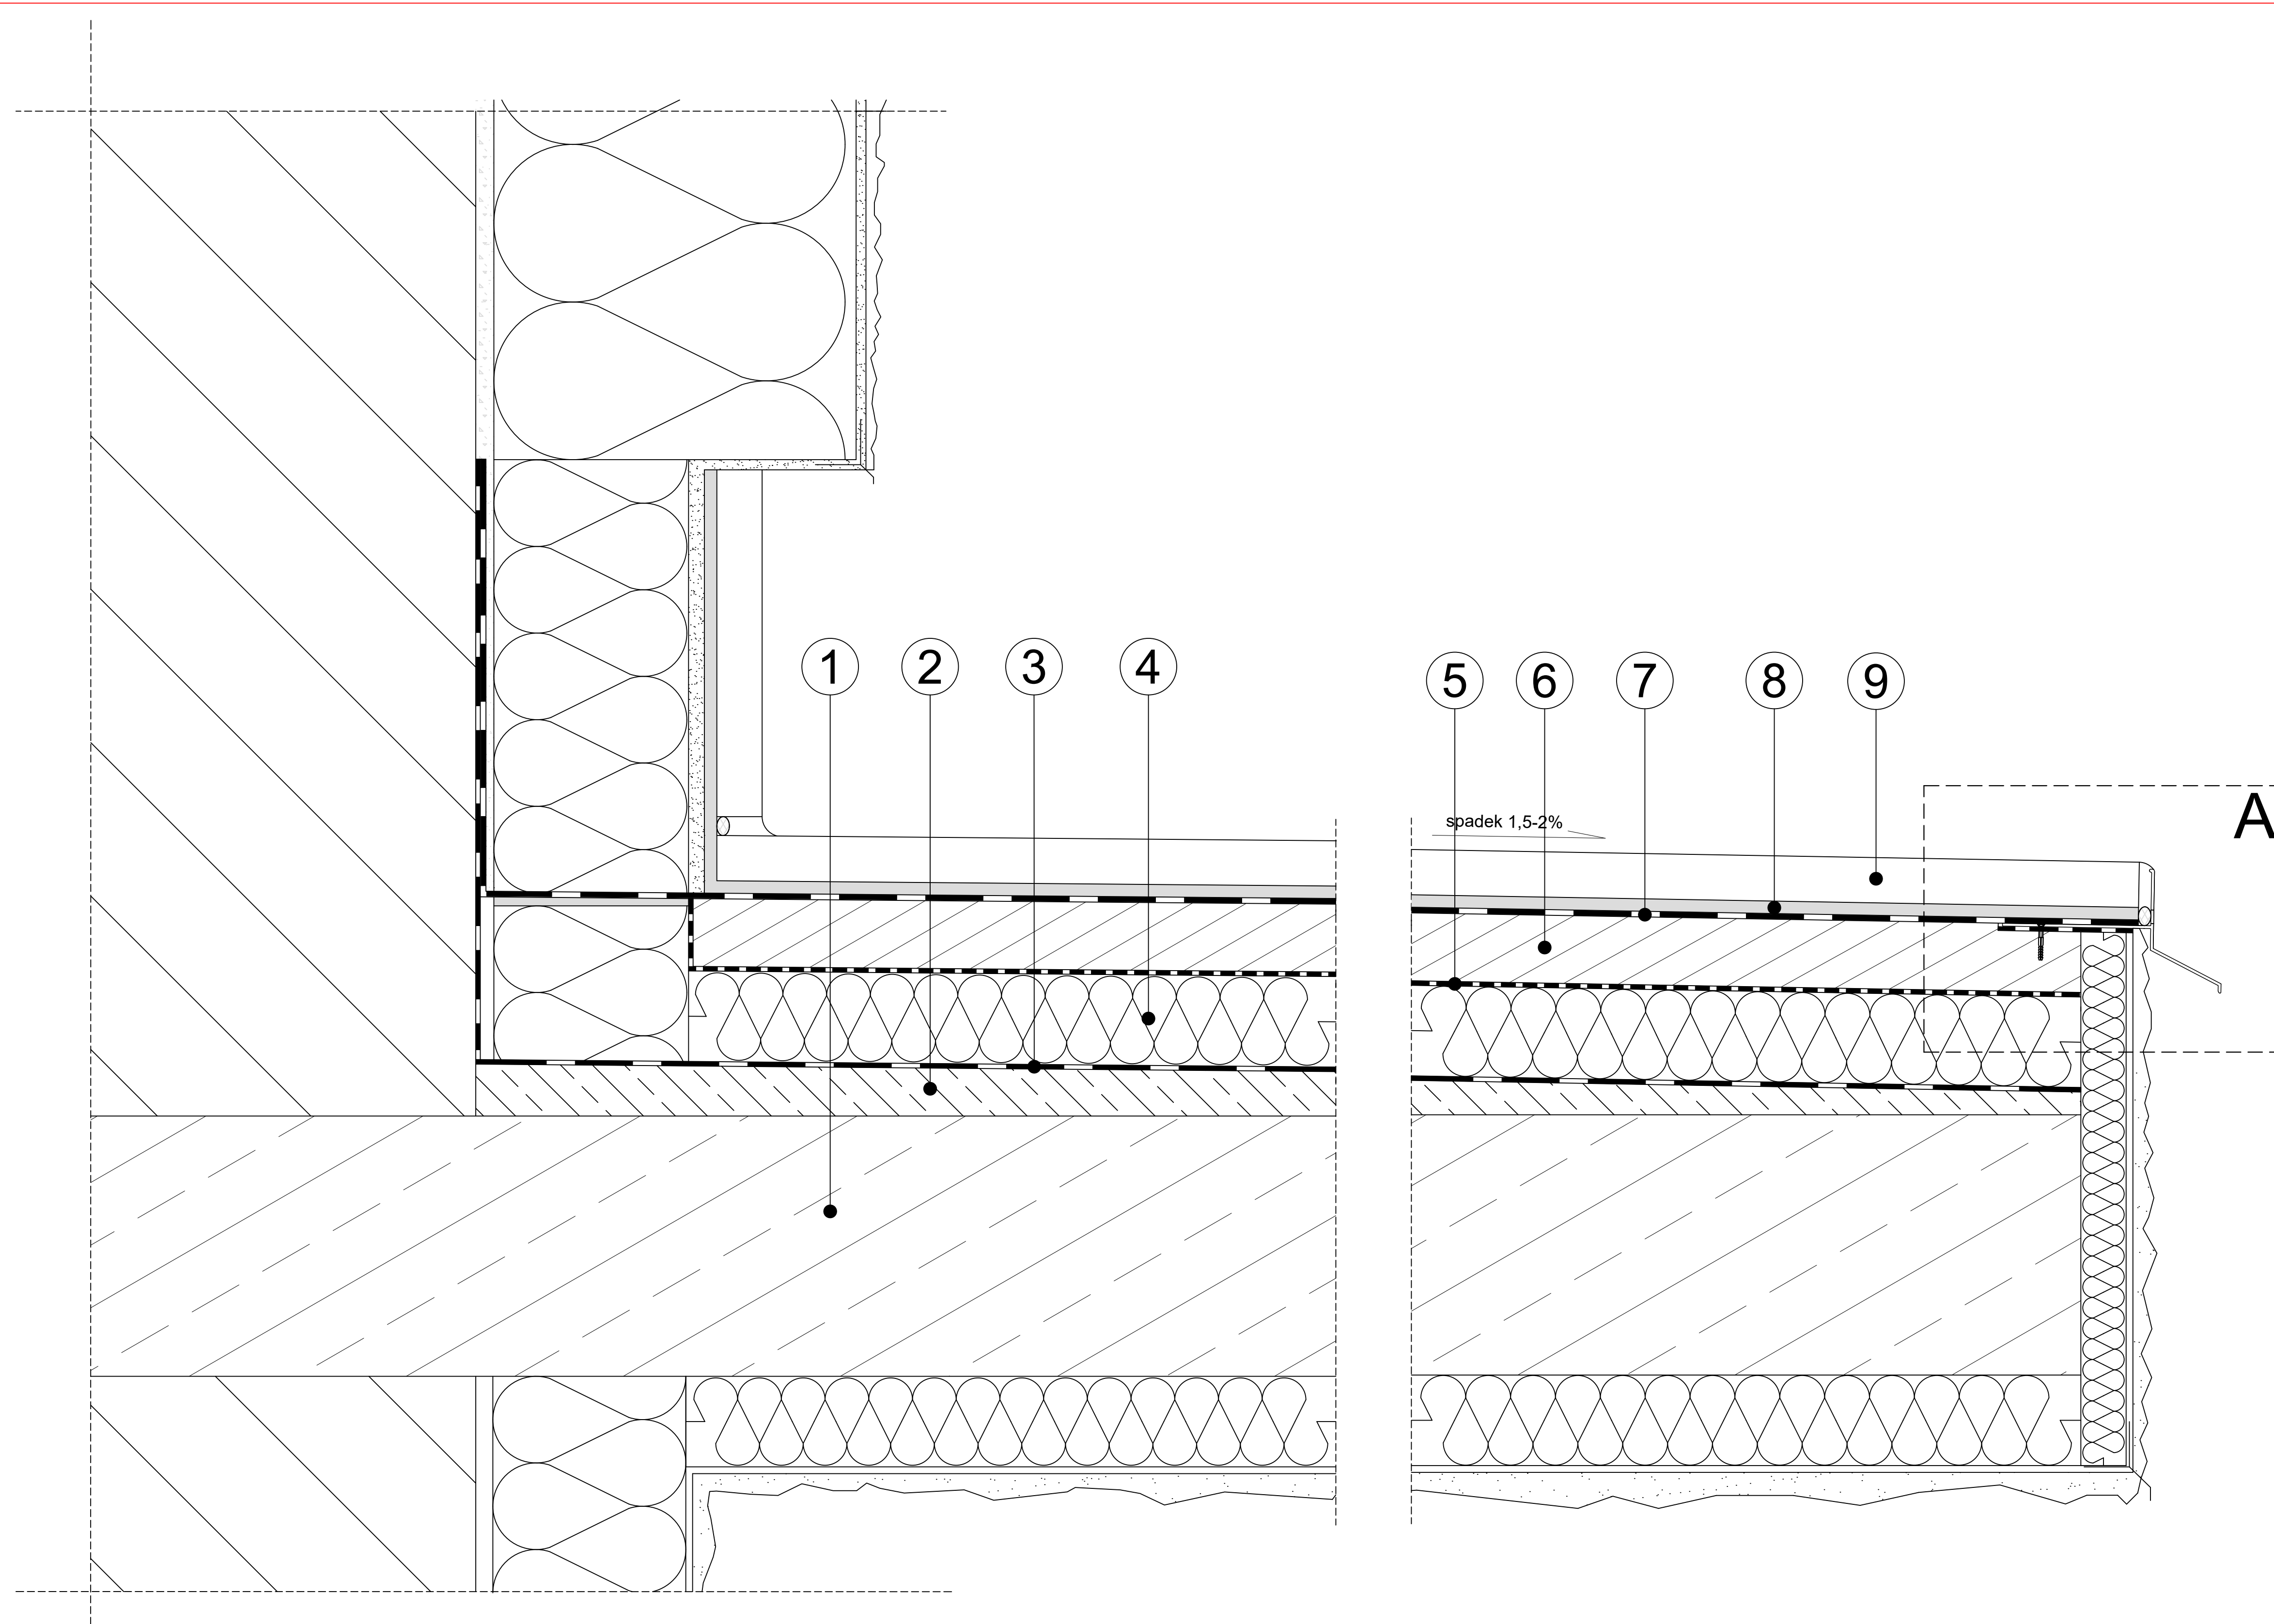

Szczegół A

otwór drenażowy

13

- | | | | |
|-----------------------------|------------------------------------|---|---------------------------------|
| 1 Płyta konstrukcyjna | 5 Warstwa poślizgowa np folia PE | 9 Odkształcalny klej do płytek klasy C2 S1 lub S2 | 13 Profil okapowy D25 RENOPLAST |
| 2 Warstwa spadkowa | 6 Warstwa dociskowa (wylewka) | 10 Płytki o gr. 2 cm | |
| 3 Paroizolacja | 7 Zaprawa uszczelniająca | 11 Elastyczna masa uszczelniająca | |
| 4 Termoizolacja np. EPS 200 | 8 Taśma wzmacniająca RENOPLAST PL3 | 12 Sznur dylatacyjny Ø6 mm | |

Niniejszy rysunek nie wyczerpuje wszystkich aspektów technicznych wykonania prac. Integralną częścią rysunków są Karty Techniczne poszczególnych produktów.

Renoplast

Przykład zastosowania profilu okapowego **D25 RENOPLAST** - przekrój poprzeczny, balkon ocieplony z posadzką ceramiczną na zaprawie klejowej

RENOPLAST Sp. z o.o.
ul. Fabryczna 14
34-300 Żywiec

www.renoplast.pl
biuro@renoplast.pl
tel. +48 33 863 78 89