



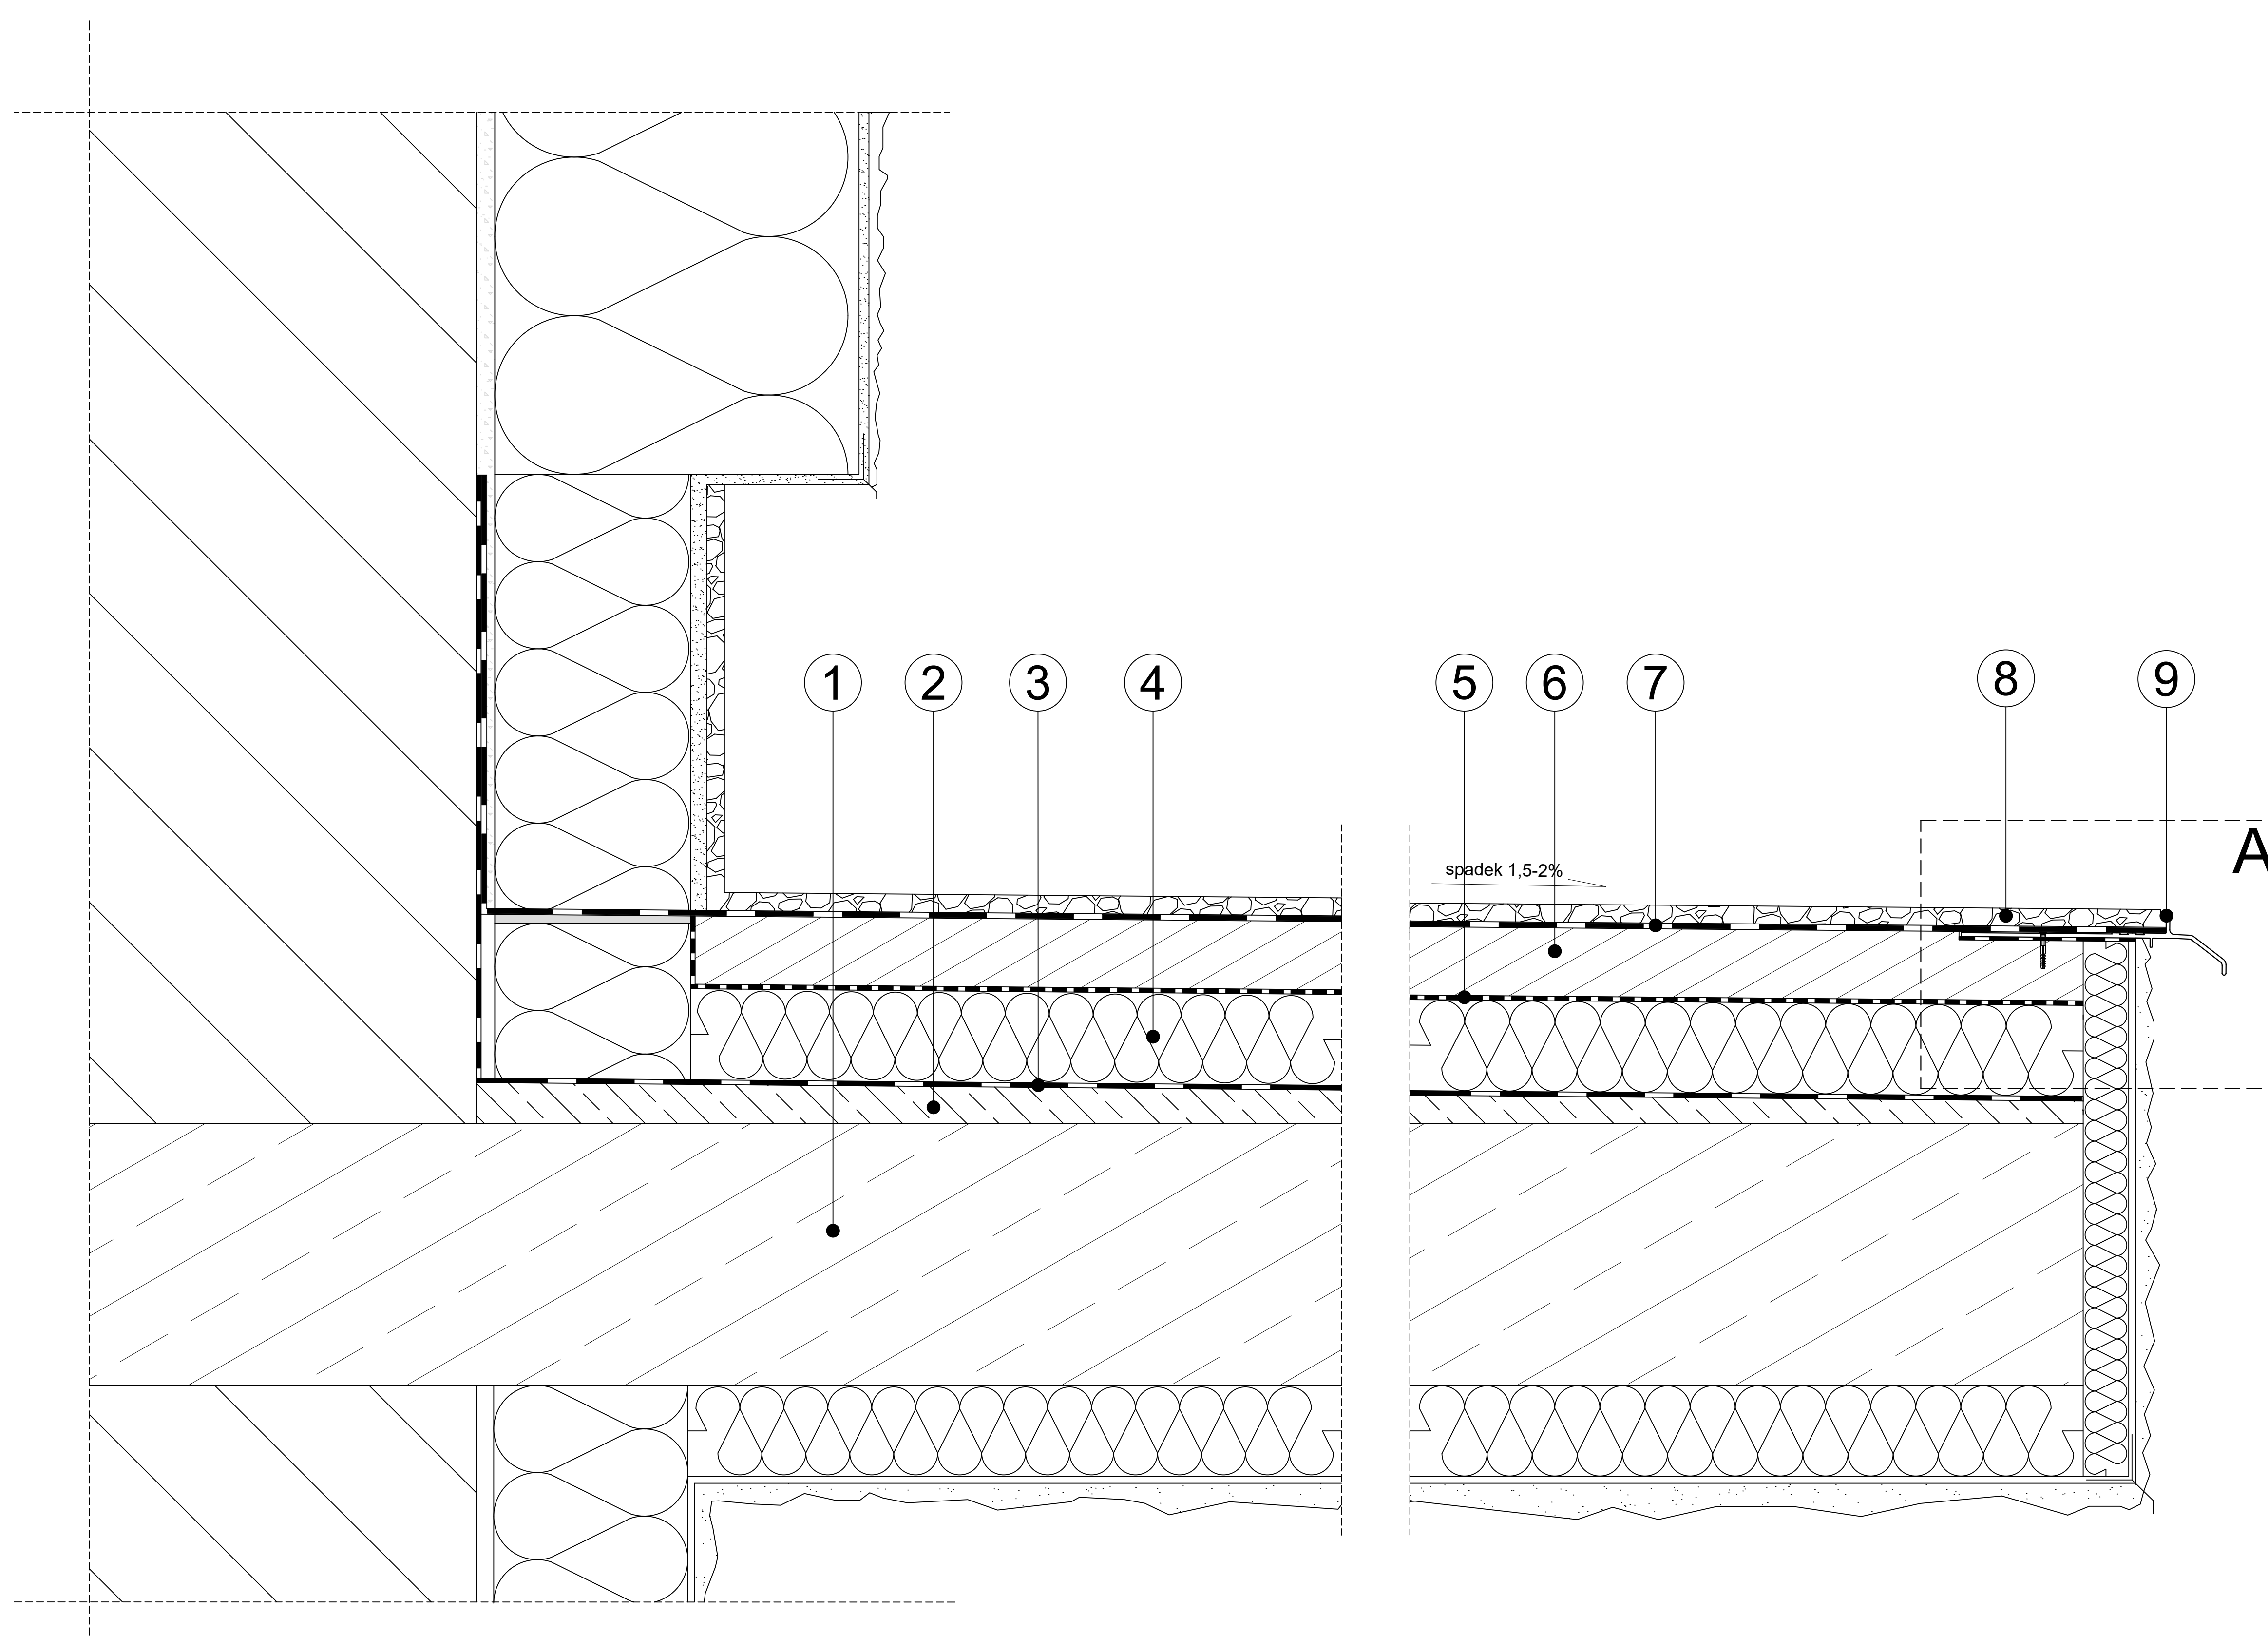

Szczegół A

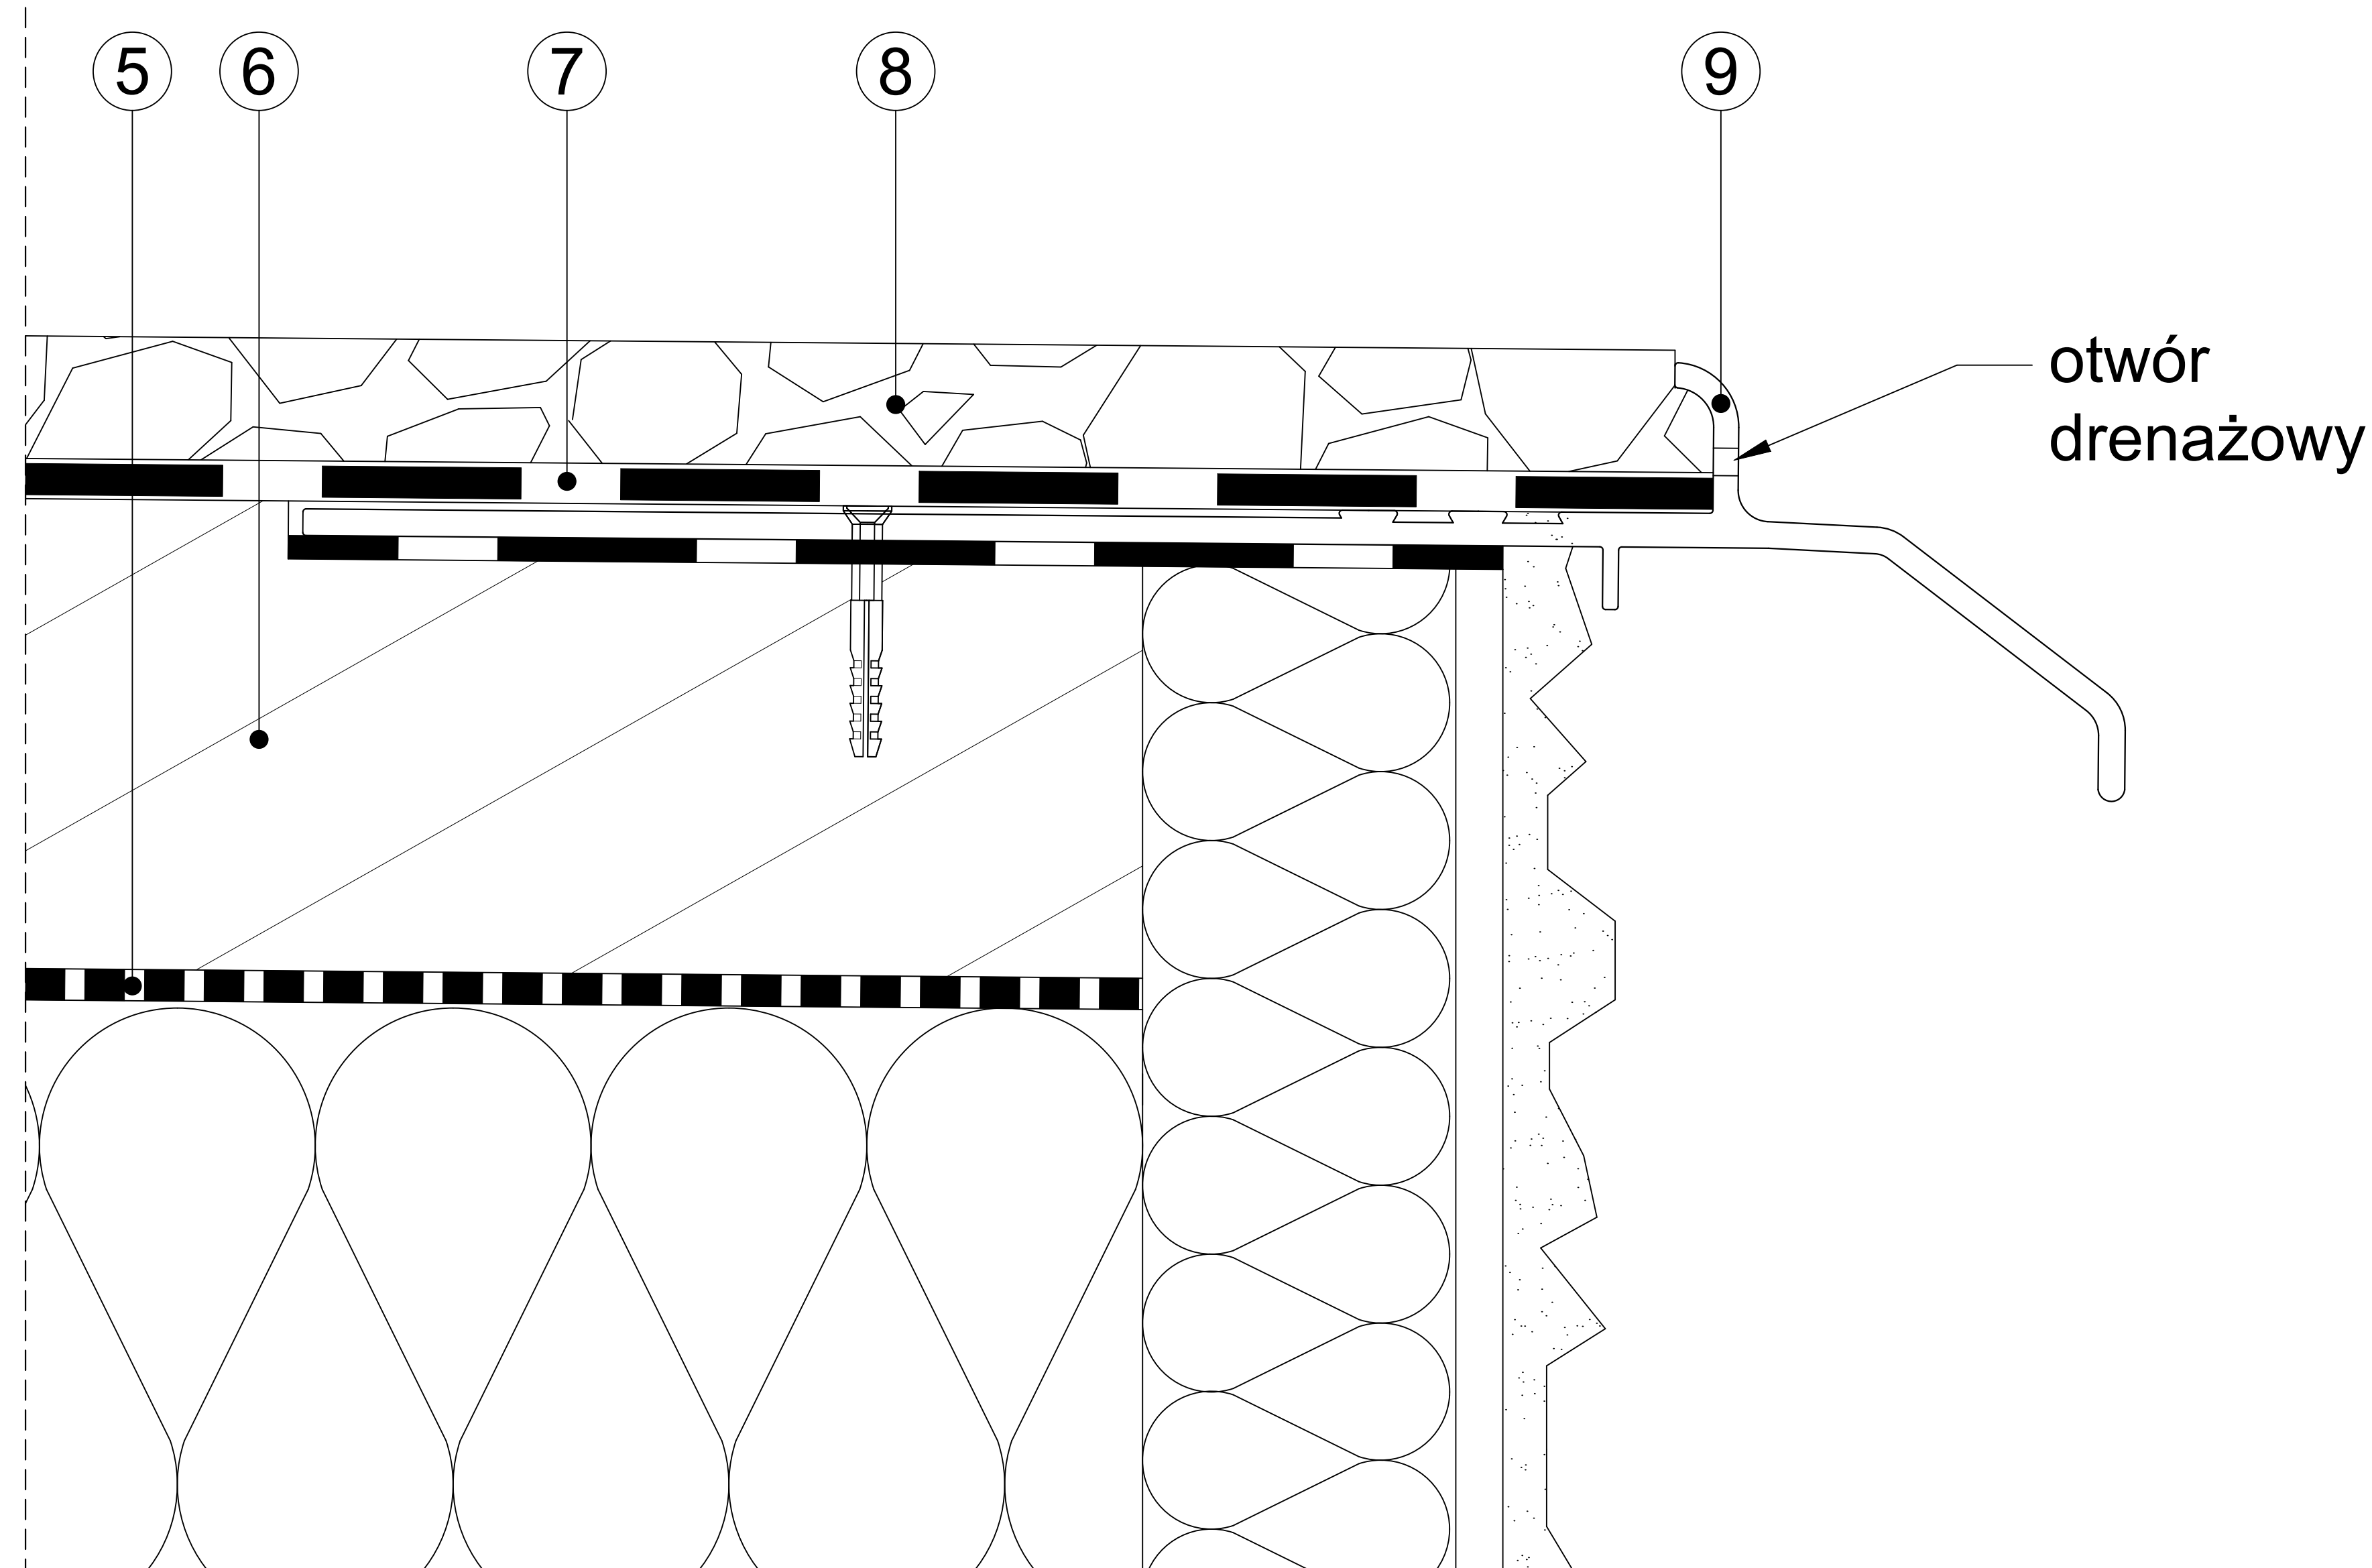

- | | | |
|-----------------------------|--------------------------------------|---------------------------------------|
| 1 Płyta konstrukcyjna | 5 Warstwa poślizgowa np folia PE | 9 Profil okapowy K20 RENOPLAST |
| 2 Warstwa spadkowa | 6 Warstwa dociskowa (wylewka) | |
| 3 Paroizolacja | 7 Membrana EPDM RENOPLAST | |
| 4 Termoizolacja np. EPS 200 | 8 Posadzka żywiczna - kamienny dywan | |

Niniejszy rysunek nie wyczerpuje wszystkich aspektów technicznych wykonania prac. Integralną częścią rysunków są Karty Techniczne poszczególnych produktów.

Renoplast

RENOPLAST Sp. z o.o.
ul. Fabryczna 14
34-300 Żywiec

www.renoplast.pl
biuro@renoplast.pl
tel. +48 33 863 78 89

Przykład zastosowania profilu okapowego K20 RENOPLAST -
przekrój poprzeczny, balkon ocieplony z posadzką żywiczną
typu kamienny dywan