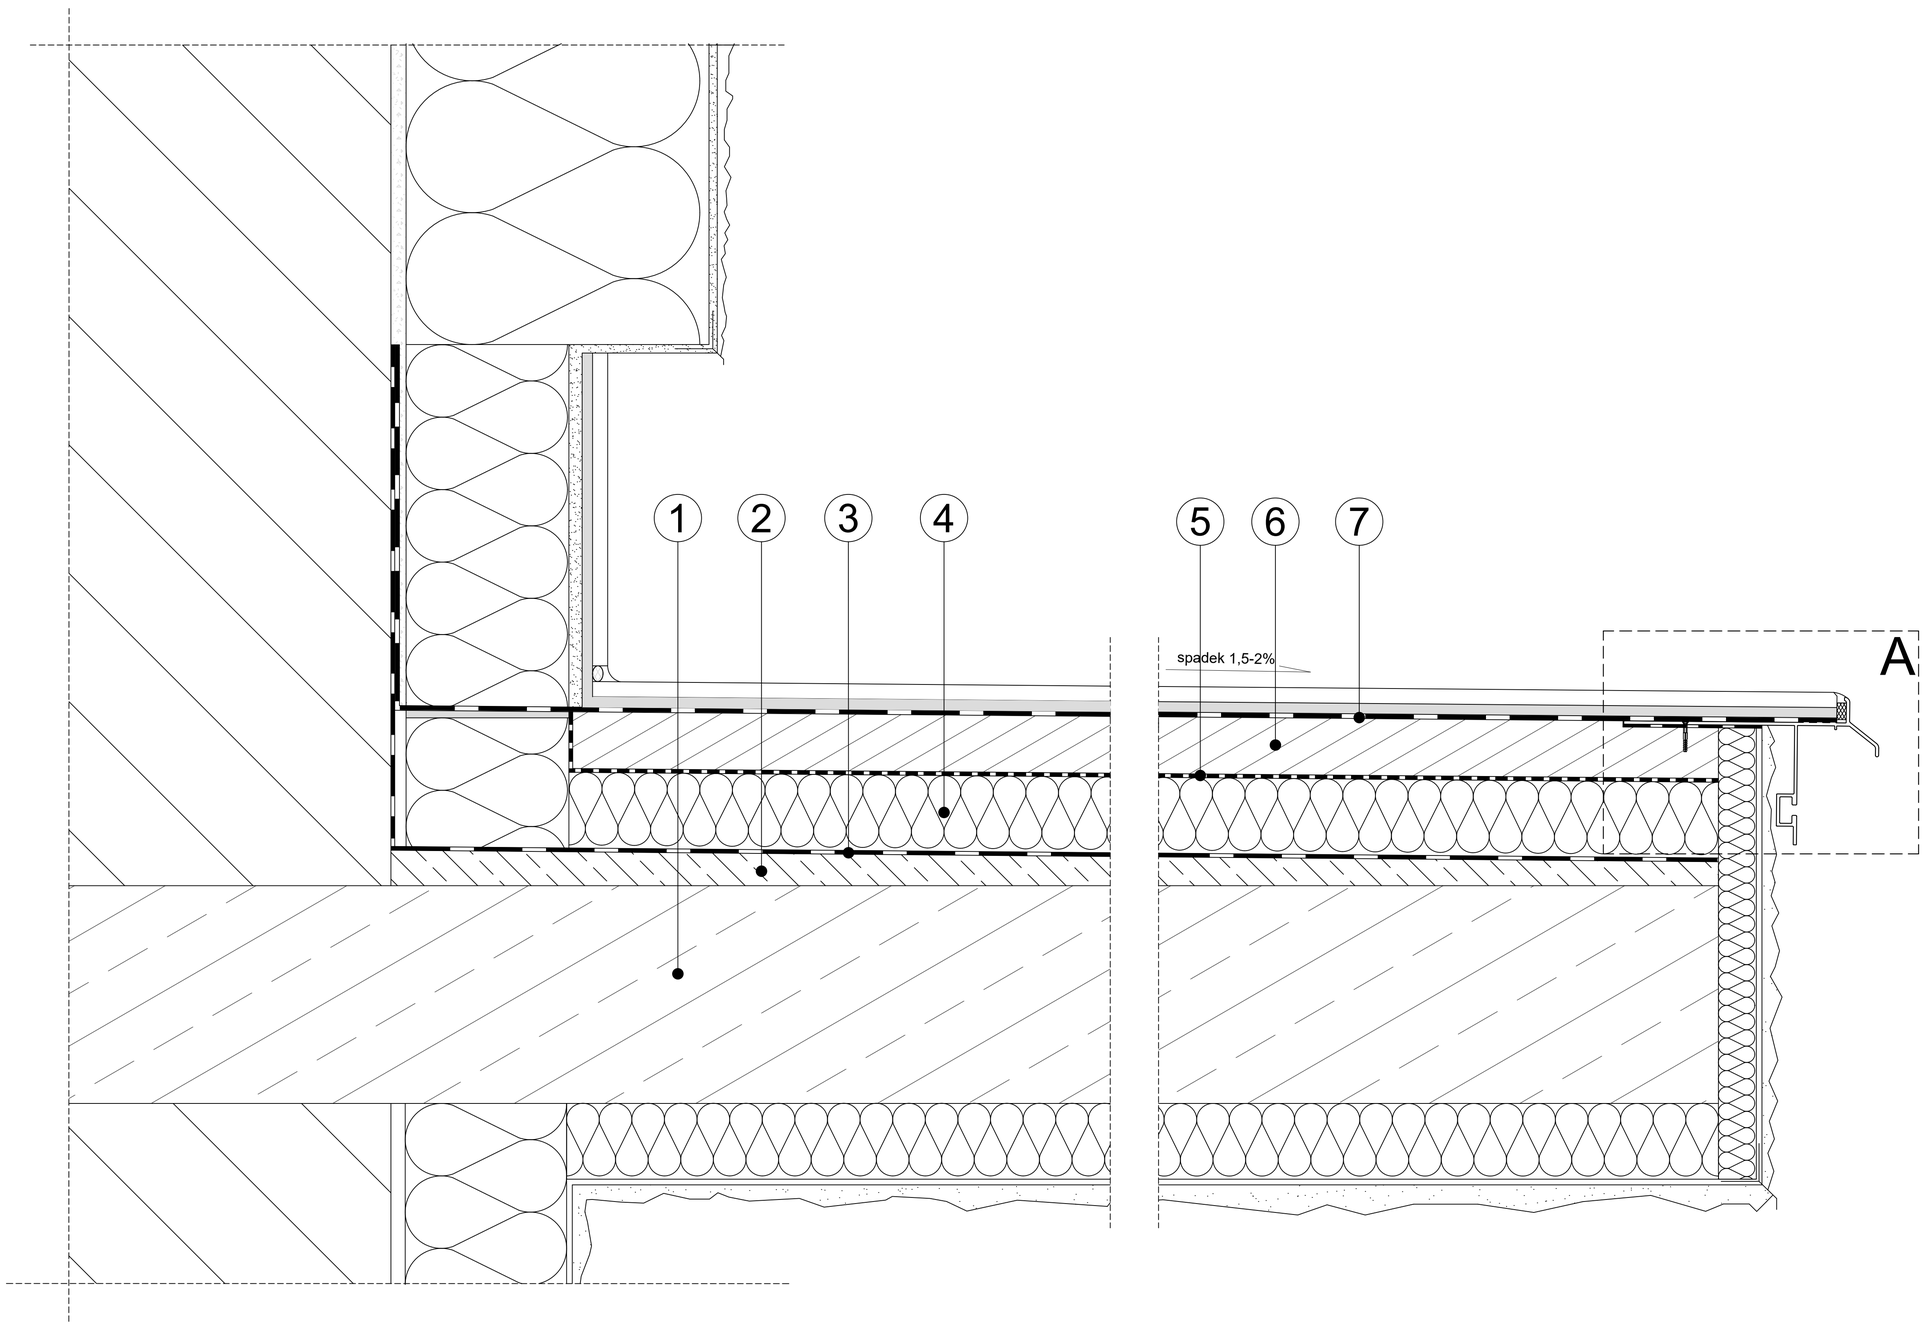

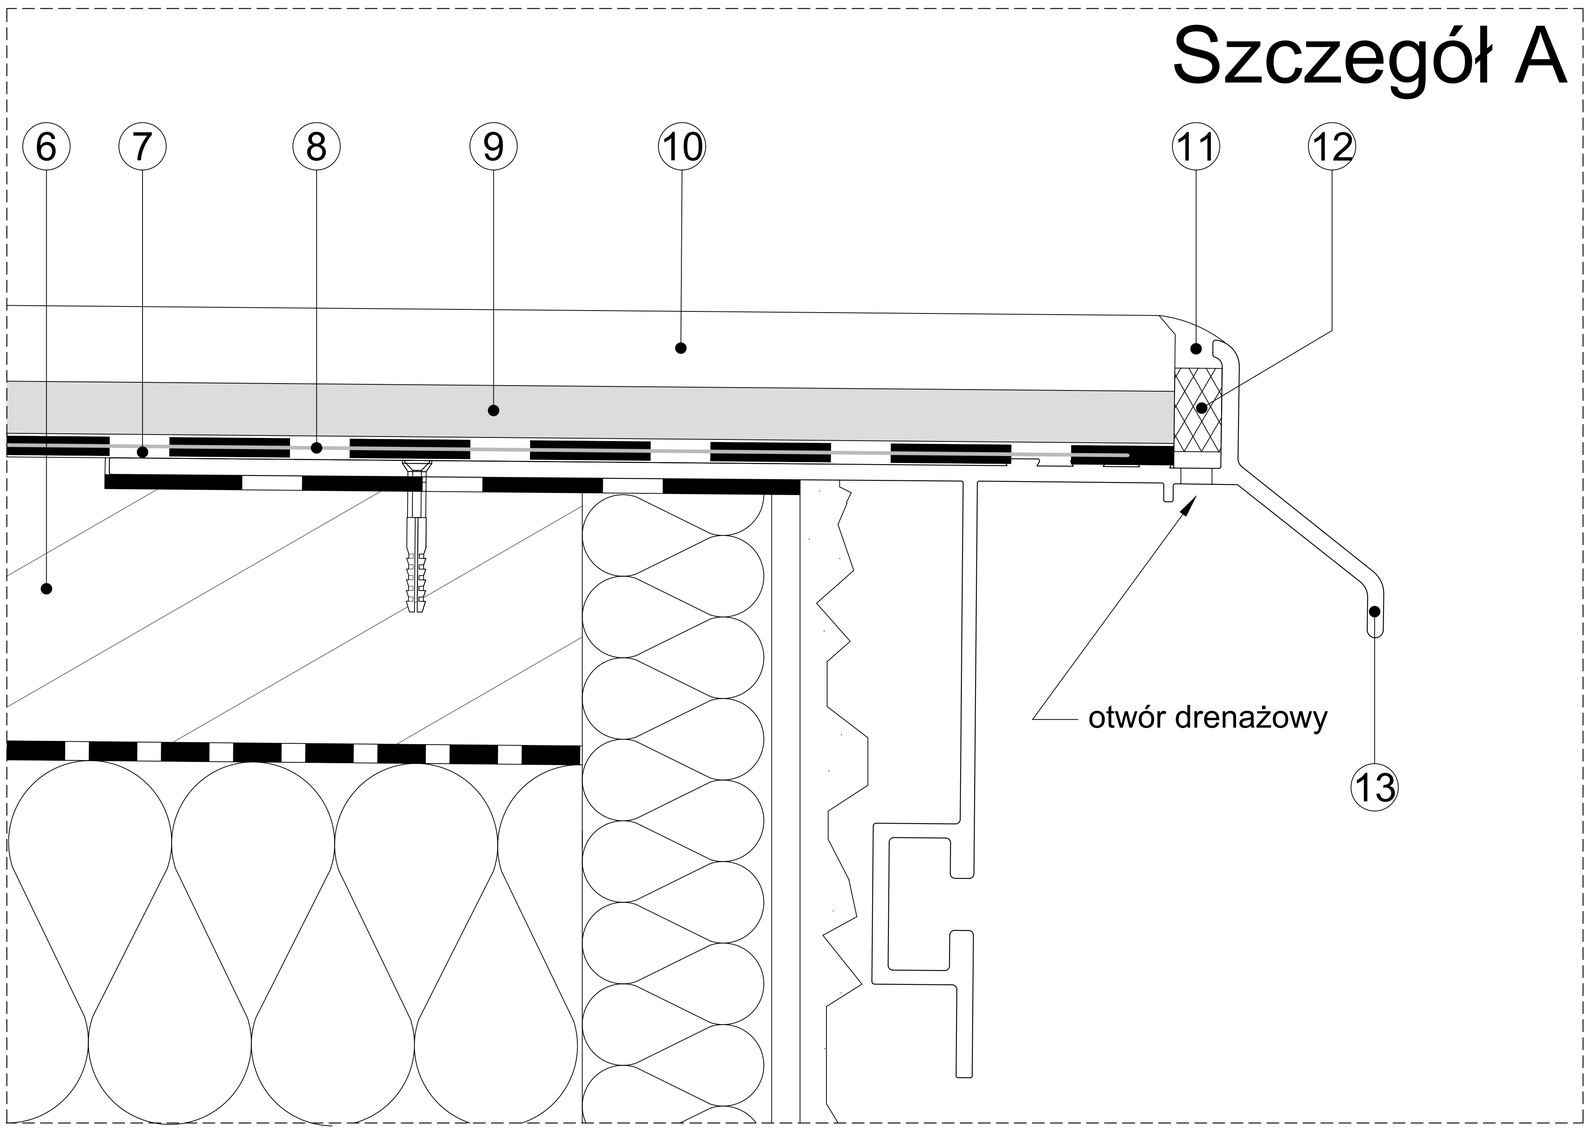

1 Płyta konstrukcyjna

2 Warstwa spadkowa

3 Paroizolacja

4 Termoizolacja np. EPS 200

5 Warstwa poślizgowa np folia PE

6 Warstwa dociskowa (wylewka)

7 Zaprawa uszczelniająca

8 Taśma wzmacniajaca **RENOPLAST PL3**

9 Odkształcalny klej do płytek klasy C2 S1 lub S2

10 Płytki ceramiczne

11 Elastyczna masa uszczelniająca

12 Fabrycznie wklejony sznur dylatacyjny

13 Profil okapowy **K40 RENOPLAST**

Haki rynnowe RENOPLAST MG75 - są kompatybilne z rynnami PVC o średnicy 75 mm producentów Gamrat i Marley.
Haki rynnowe RENOPLAST G75 - są kompatybilne z rynnami PVC o średnicy 75 mm producentów Bryza i Gamrat.
Niniejszy rysunek nie wyczerpuje wszystkich aspektów technicznych wykonania prac. Integralną częścią rysunków są Karty Techniczne poszczególnych produktów.

RENOPLAST Sp. z o.o.
ul. Fabryczna 14
34-300 Żywiec

www.renoplast.pl
biuro@renoplast.pl
tel. +48 33 863 78 89

Przykład zastosowania profilu okapowego **K40 RENOPLAST** - przekrój poprzeczny, balkon nieocieplony z posadzką ceramiczną na zaprawie klejowej