
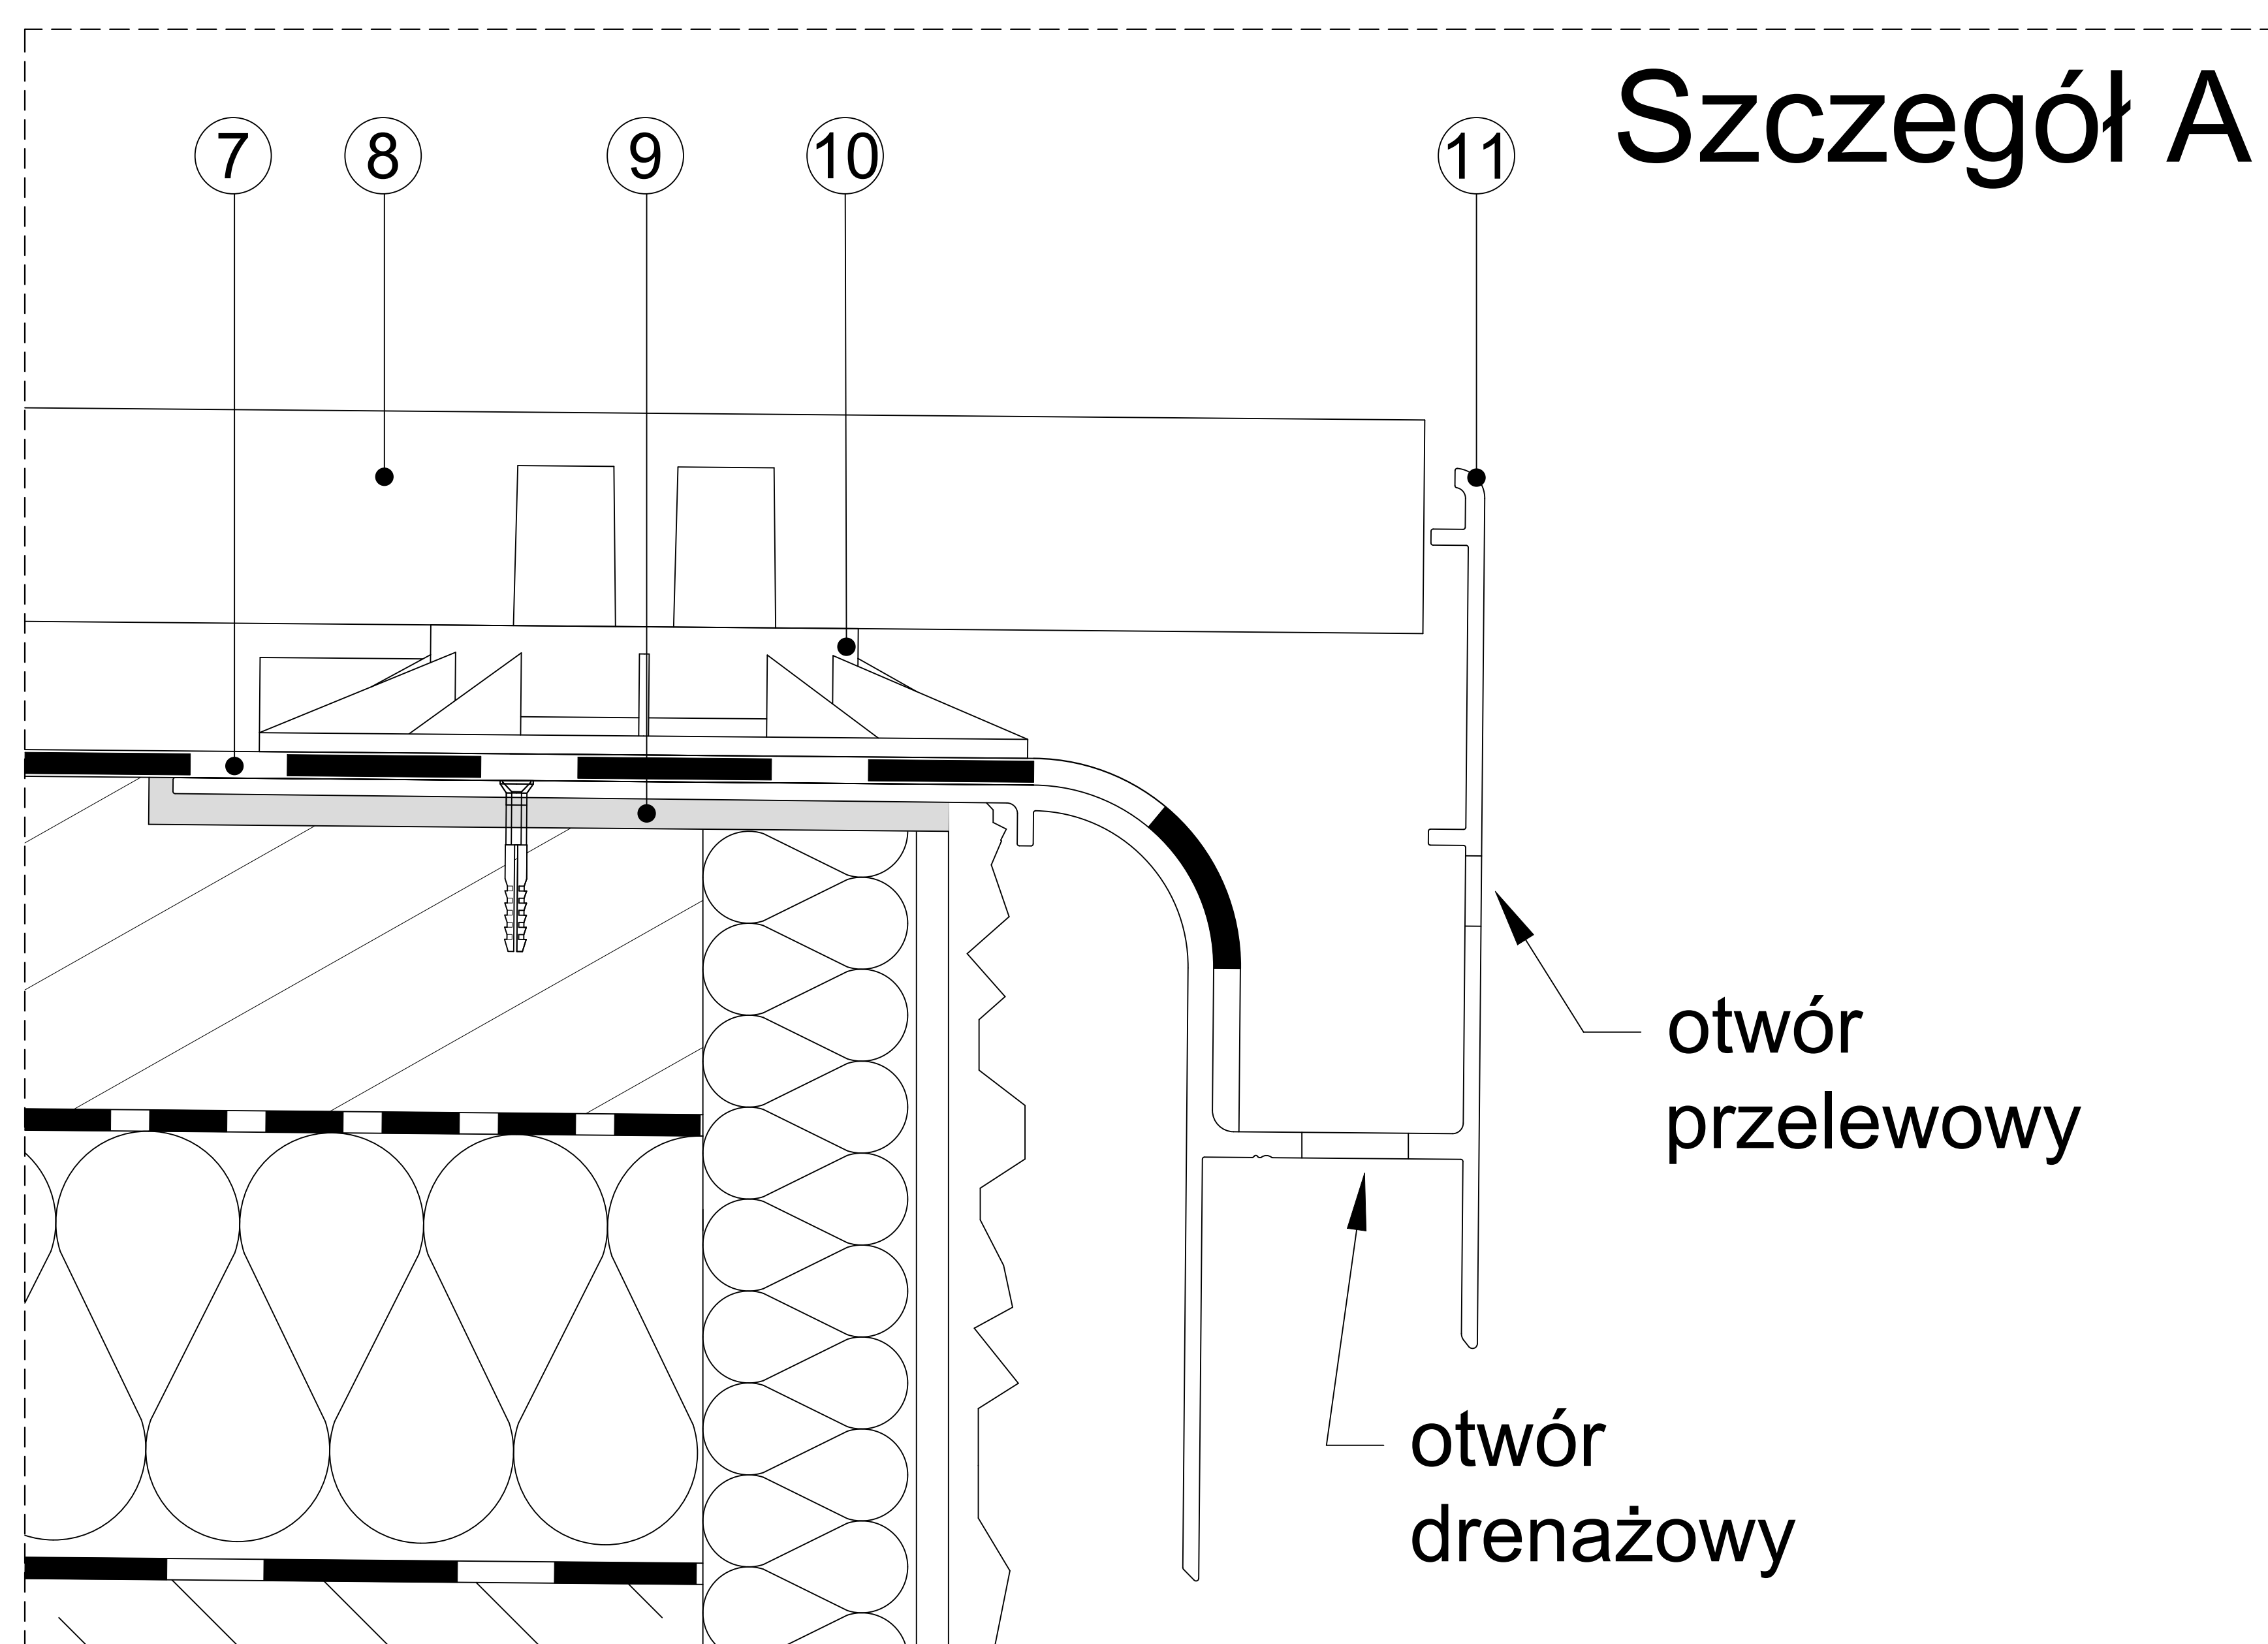


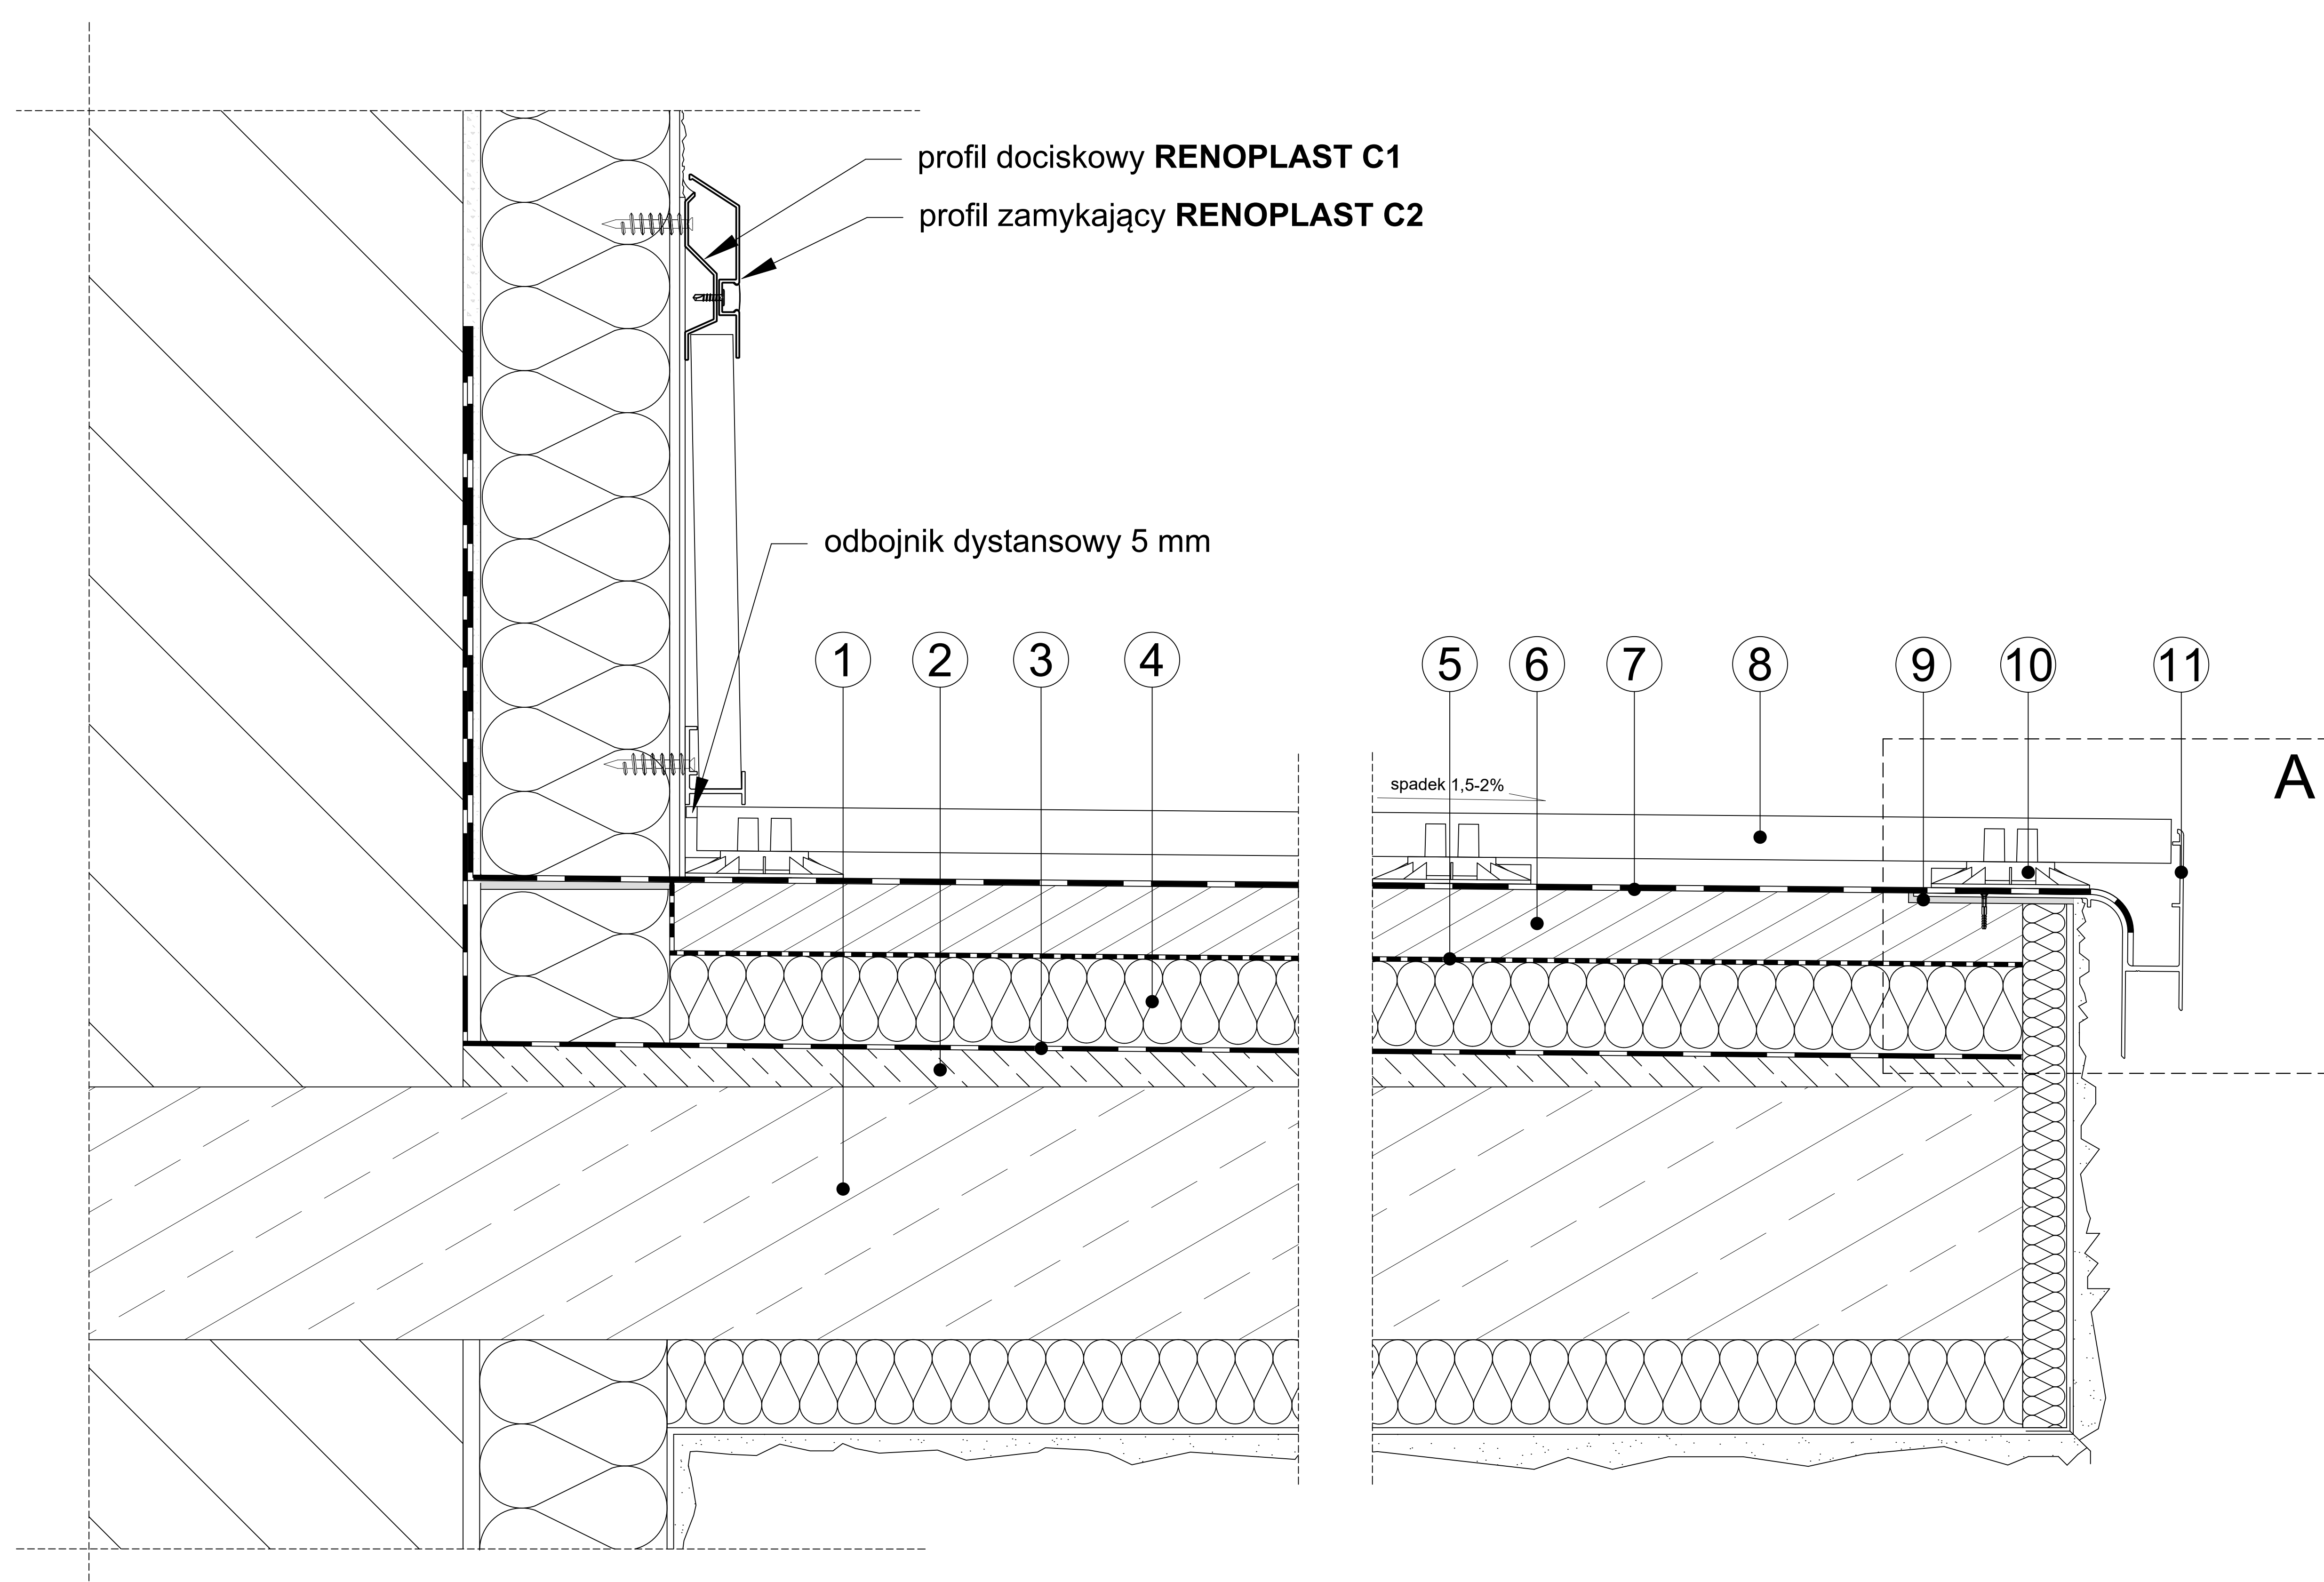

- |                             |                                  |                                         |
|-----------------------------|----------------------------------|-----------------------------------------|
| 1 Płyta konstrukcyjna       | 5 Warstwa poślizgowa np folia PE | 9 Masa klejąco uszczelniająca           |
| 2 Warstwa spadkowa          | 6 Warstwa dociskowa (wylewka)    | 10 Wspornik <b>RENOPLAST SMART</b>      |
| 3 Paroizolacja              | 7 <b>Membrana EPDM RENOPLAST</b> | 11 Profil okapowy <b>W30R RENOPLAST</b> |
| 4 Termoizolacja np. EPS 200 | 8 Płytki o gr. 2 cm              |                                         |

Niniejszy rysunek nie wyczerpuje wszystkich aspektów technicznych wykonania prac. Integralną częścią rysunków są Karty Techniczne poszczególnych produktów.

**Renoplast**

RENOPLAST Sp. z o.o.  
ul. Fabryczna 14  
34-300 Żywiec

www.renoplast.pl  
biuro@renoplast.pl  
tel. +48 33 863 78 89

**Przykład zastosowania profilu okapowego W30R RENOPLAST-  
przekrój poprzeczny, balkon ocieplony z hydroizolacją  
z membrany EPDM RENOPLAST, posadzka podniesiona  
z płytkami grubowarstwowymi, ułożonymi na wspornikach  
SMART RENOPLAST**