
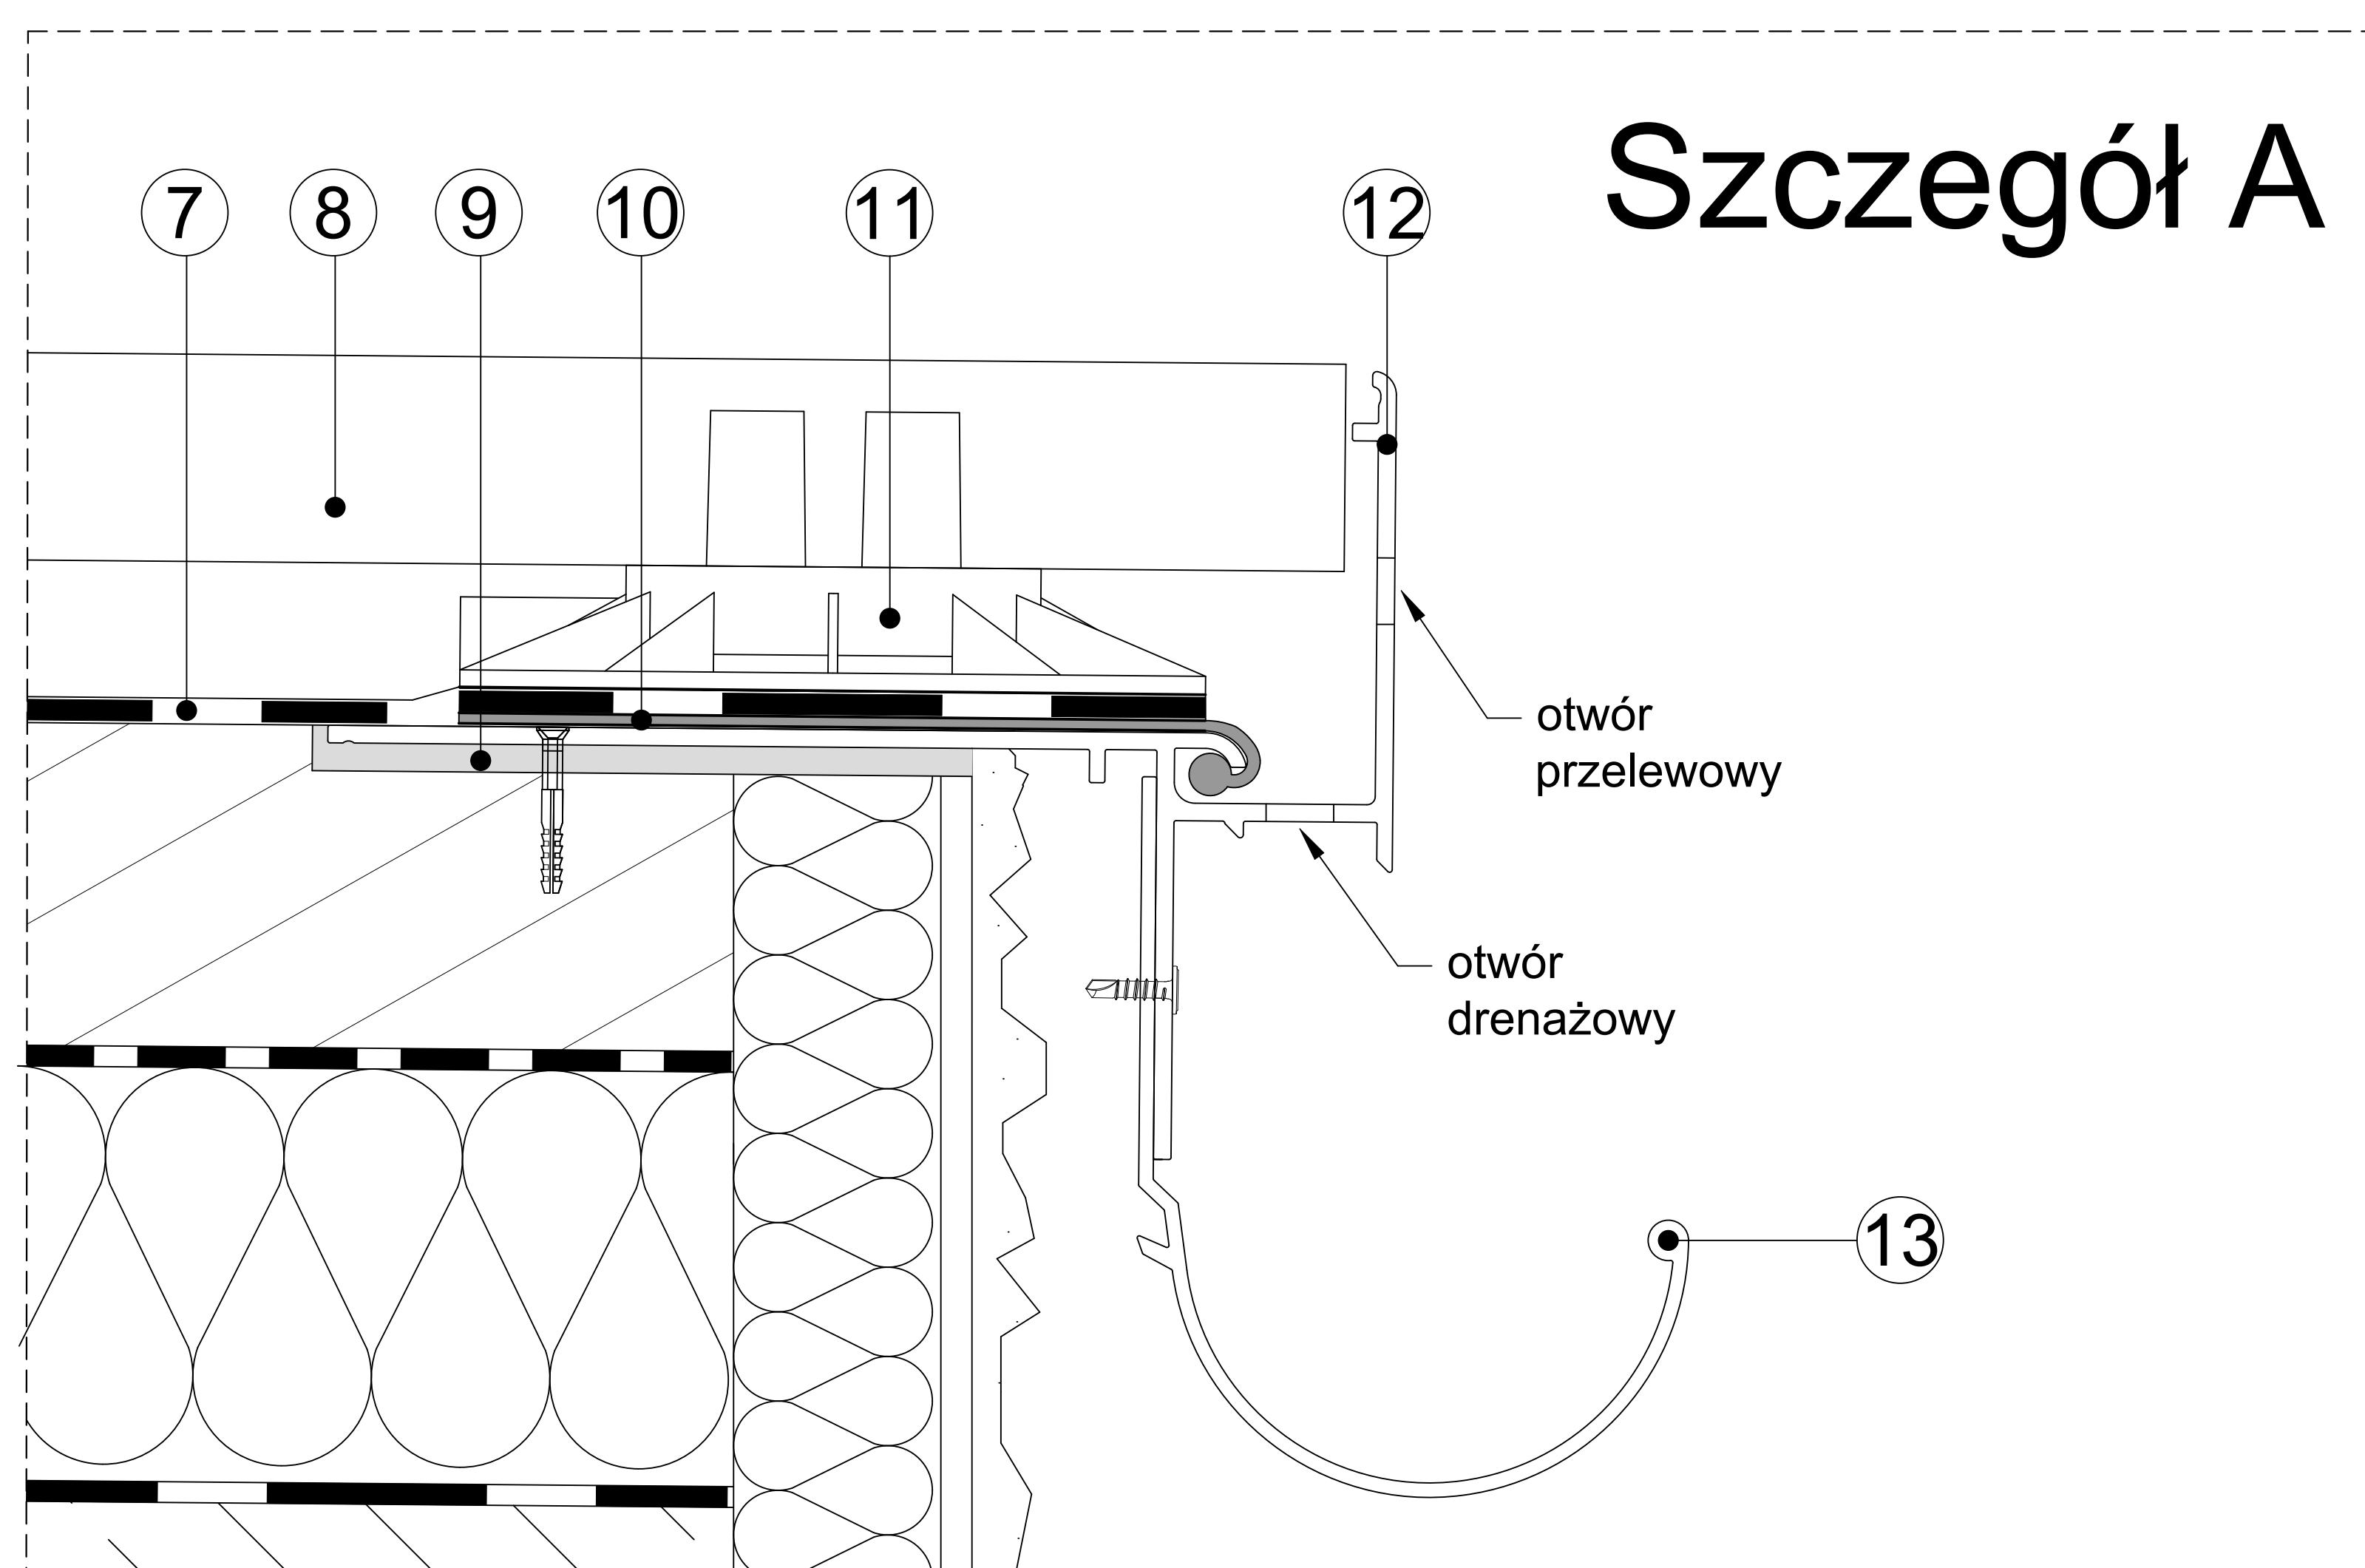


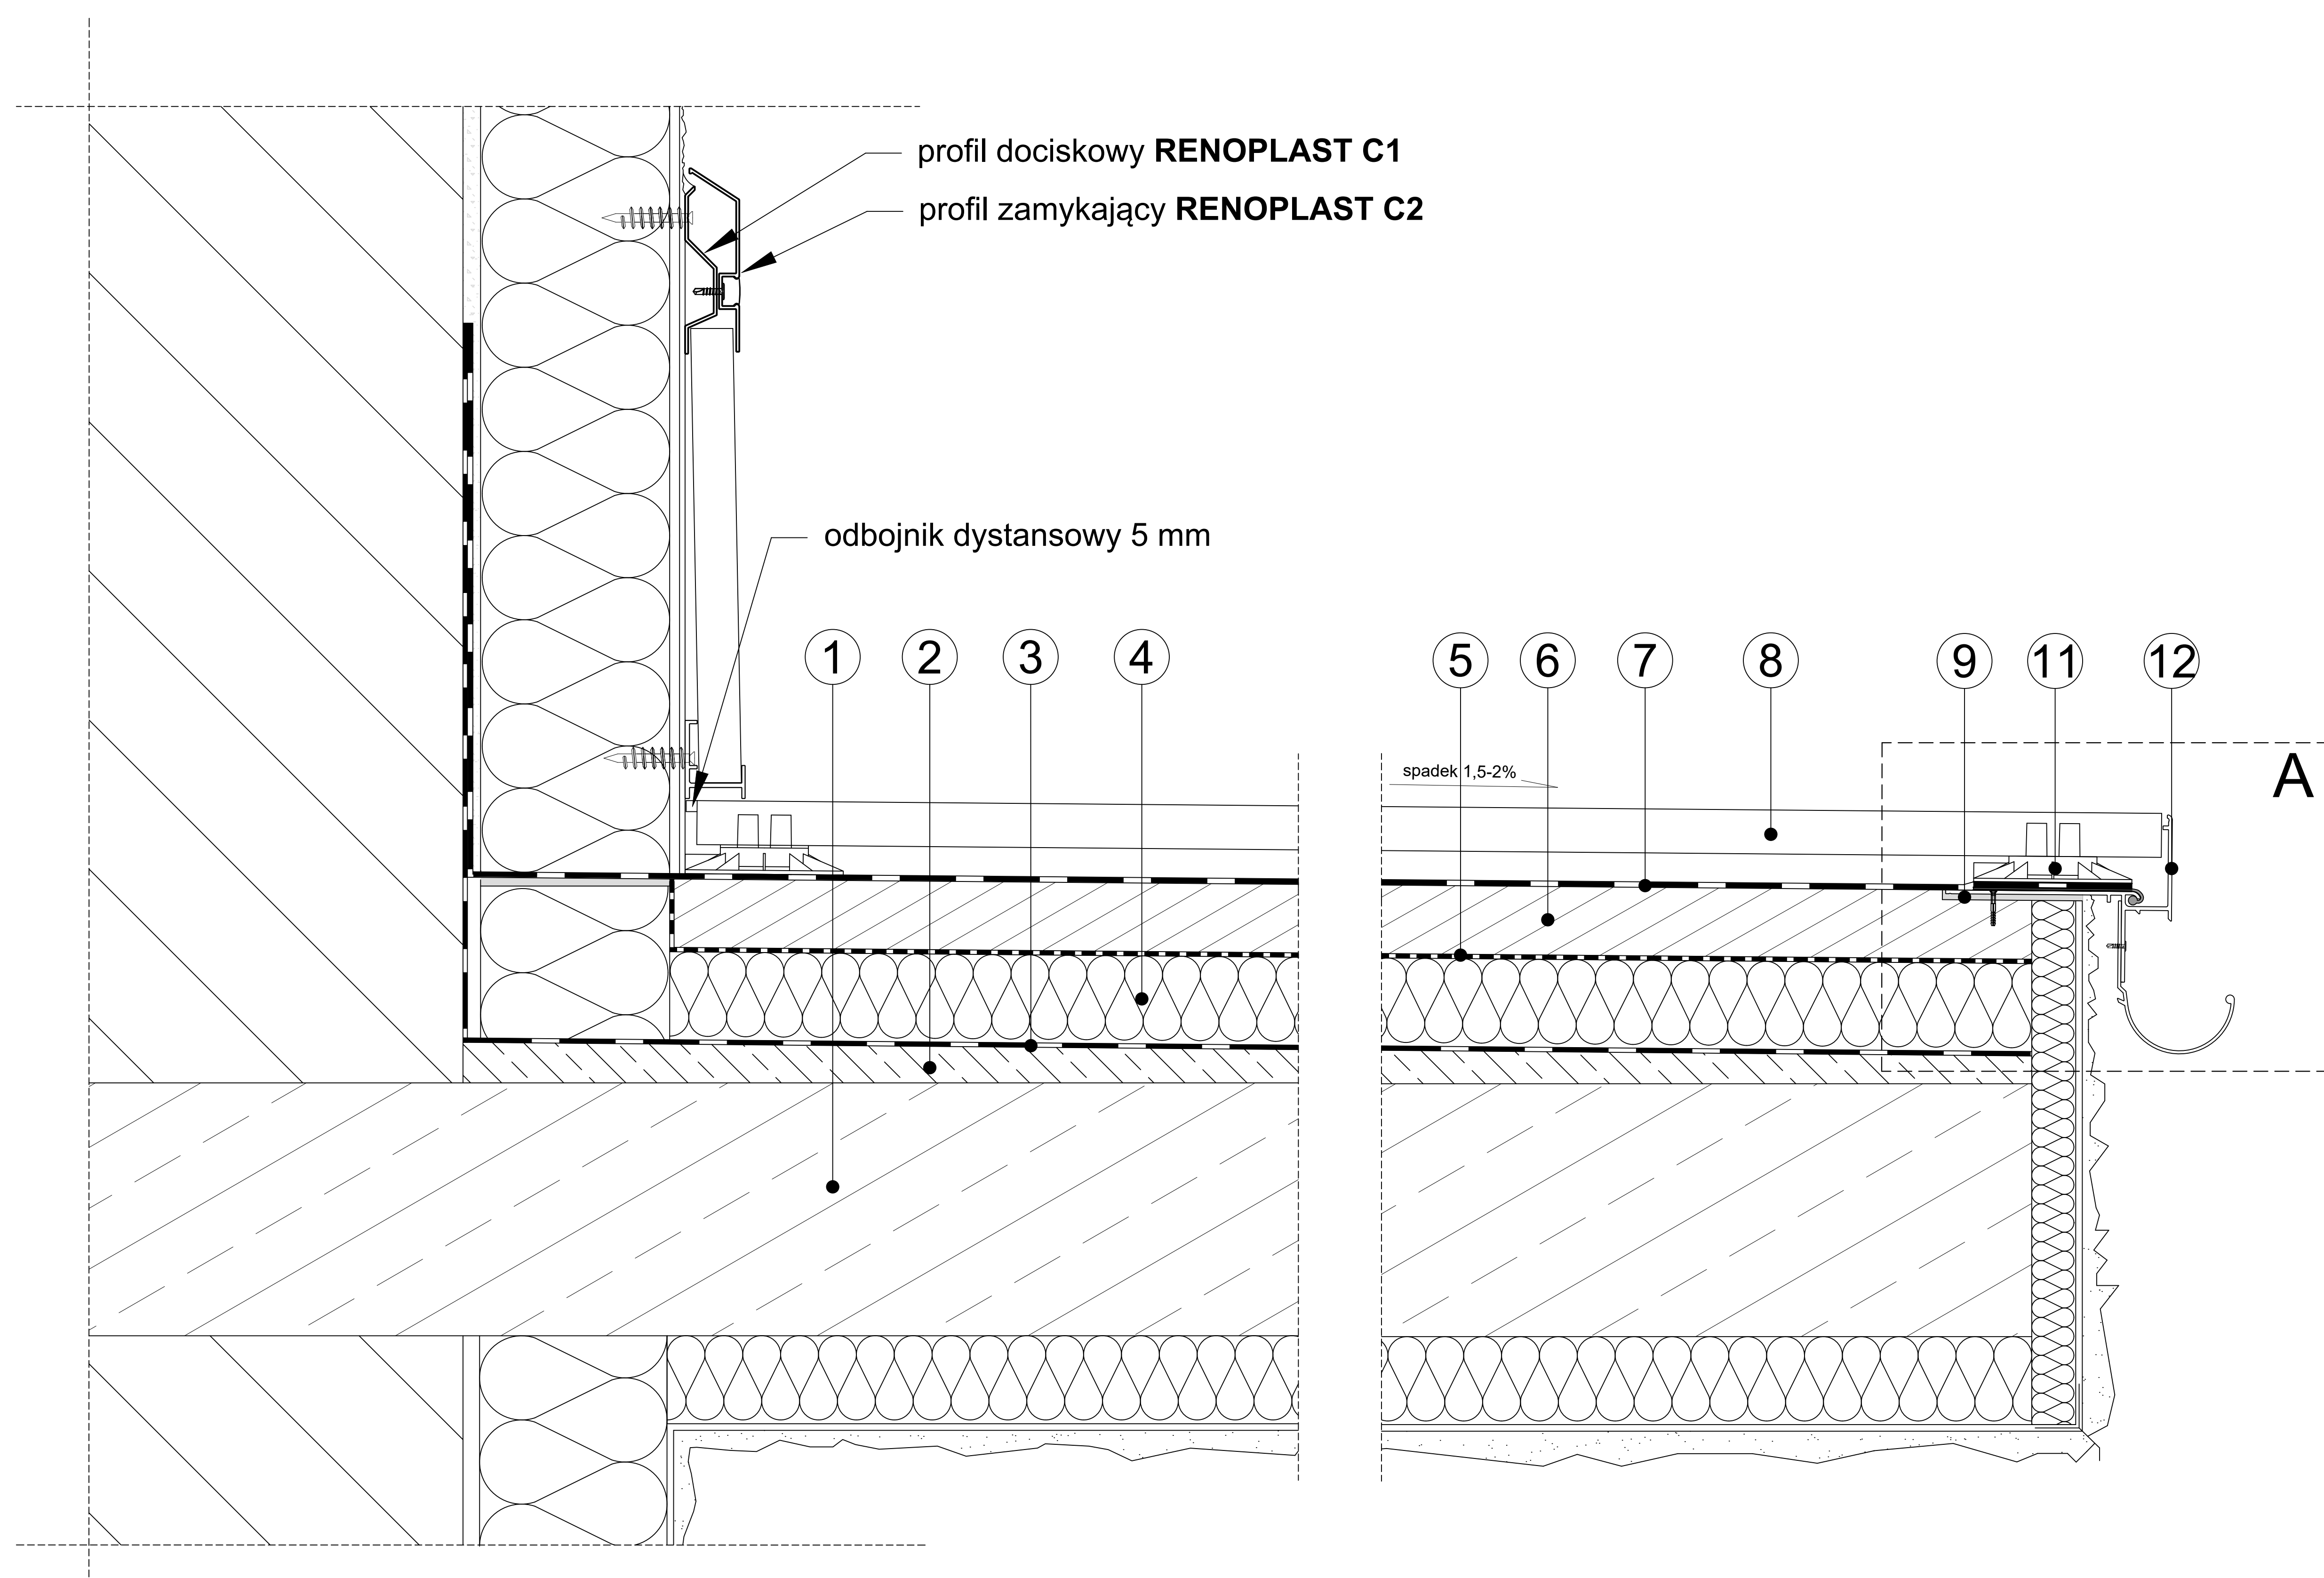

- | | | | |
|-----------------------------|----------------------------------|---|-------------------------------|
| 1 Płyta konstrukcyjna | 5 Warstwa poślizgowa np folia PE | 9 Masa klejąco uszczelniająca | 13 Rynna R50 RENOPLAST |
| 2 Warstwa spadkowa | 6 Warstwa dociskowa (wylewka) | 10 Kołnierz PVC RENOPLAST | |
| 3 Paroizolacja | 7 Hydroizolacja - membrana PVC | 11 Wspornik SMART RENOPLAST | |
| 4 Termoizolacja np. EPS 200 | 8 Płytki o gr. 2 cm | 12 Profil okapowy W35 PLUS RENOPLAST | |

Niniejszy rysunek nie wyczerpuje wszystkich aspektów technicznych wykonania prac. Integralną częścią rysunków są Karty Techniczne poszczególnych produktów.

Renoplast

RENOPLAST Sp. z o.o.
ul. Fabryczna 14
34-300 Żywiec

www.renoplast.pl
biuro@renoplast.pl
tel. +48 33 863 78 89

Przykład zastosowania profilu okapowego W35 PLUS RENOPLAST z rynną R50 RENOPLAST - przekrój poprzeczny, balkon ocieplony z hydroizolacją z membrany PVC, posadzka podniesiona z płytkami grubowarstwowymi ułożonymi na wspornikach **SMART RENOPLAST**