



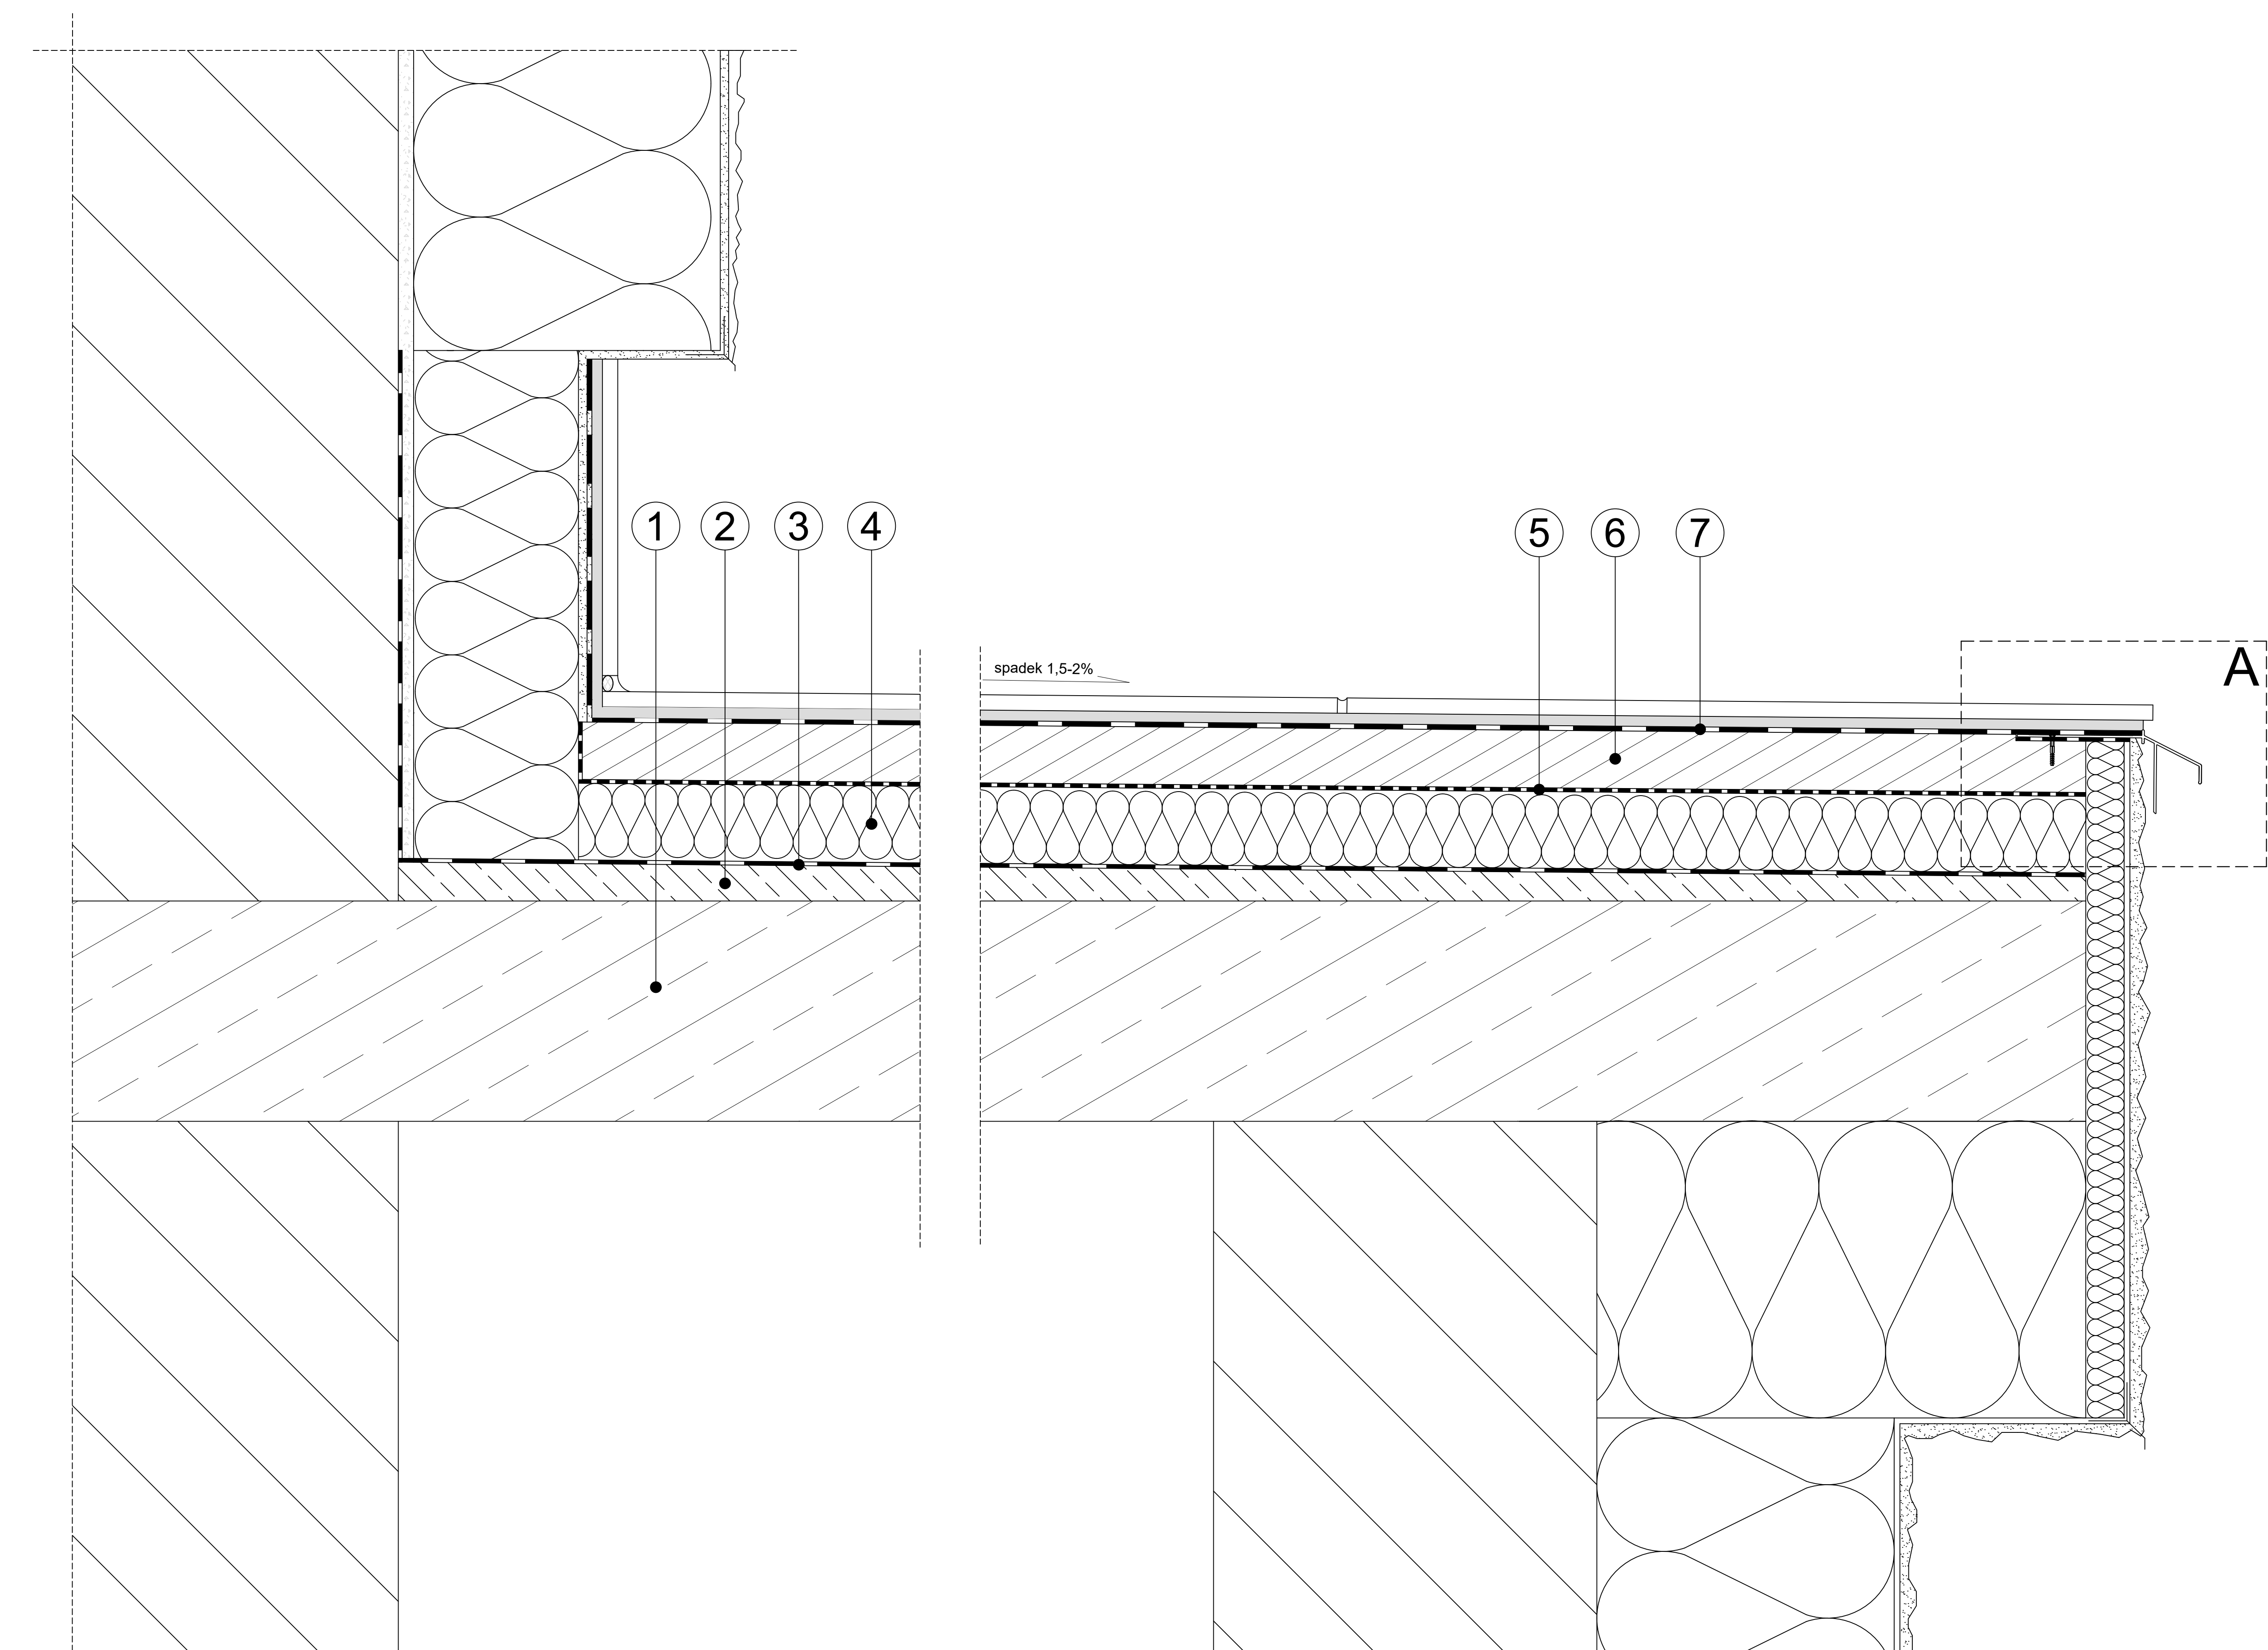

## Szczegół A

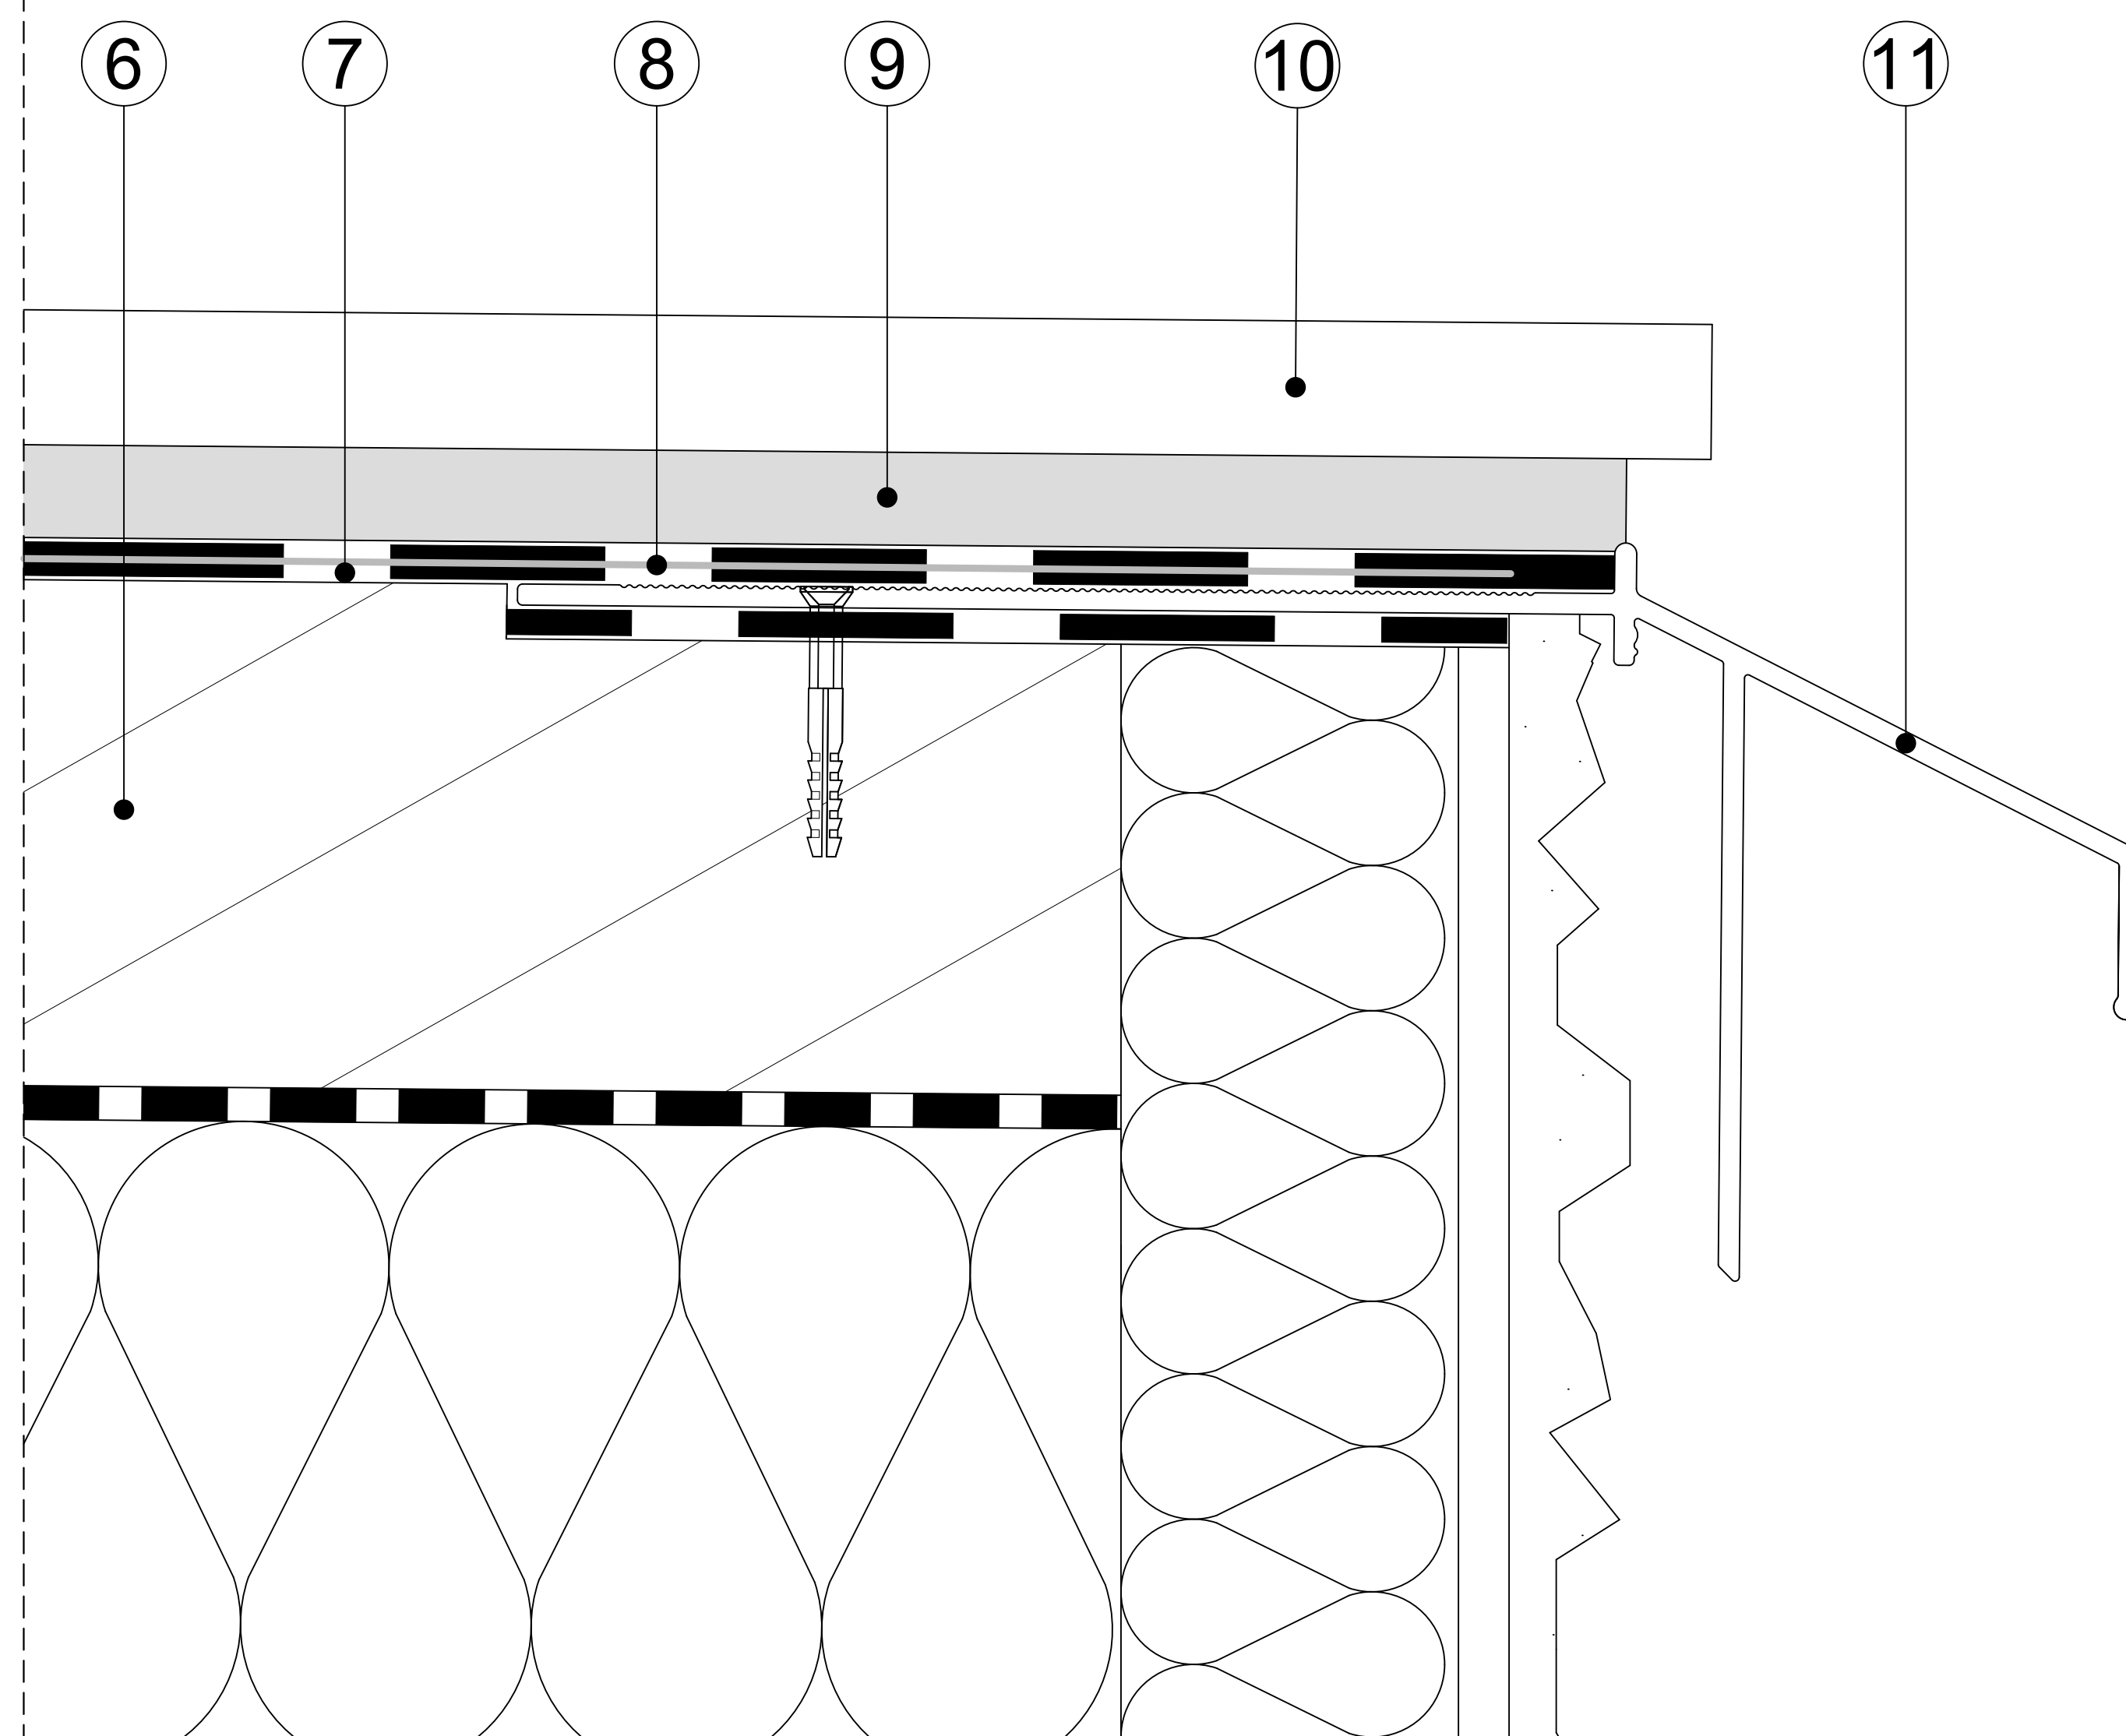

- |                             |                                           |                                                   |
|-----------------------------|-------------------------------------------|---------------------------------------------------|
| ① Płyta konstrukcyjna       | ⑤ Warstwa poślizgowa np folia PE          | ⑨ Odkształcalny klej do płytek klasy C2 S1 lub S2 |
| ② Warstwa spadkowa          | ⑥ Warstwa dociskowa (wylewka)             | ⑩ Płytki ceramiczne                               |
| ③ Paroizolacja              | ⑦ Zaprawa uszczelniająca                  | ⑪ Profil okapowy <b>K100R RENOPLAST</b>           |
| ④ Termoizolacja np. EPS 200 | ⑧ Taśma wzmacniająca <b>RENOPLAST PL3</b> |                                                   |

Niniejszy rysunek nie wyczerpuje wszystkich aspektów technicznych wykonania prac. Integralną częścią rysunków są Karty Techniczne poszczególnych produktów.

# Renoplast

RENOPLAST Sp. z o.o.  
ul. Fabryczna 14  
34-300 Żywiec

www.renoplast.pl  
biuro@renoplast.pl  
tel. +48 33 863 78 89

**Przykład zastosowania profilu okapowego K100R RENOPLAST**  
- przekrój poprzeczny, balkon ocieplony z posadzką ceramiczną na zaprawie klejowej