
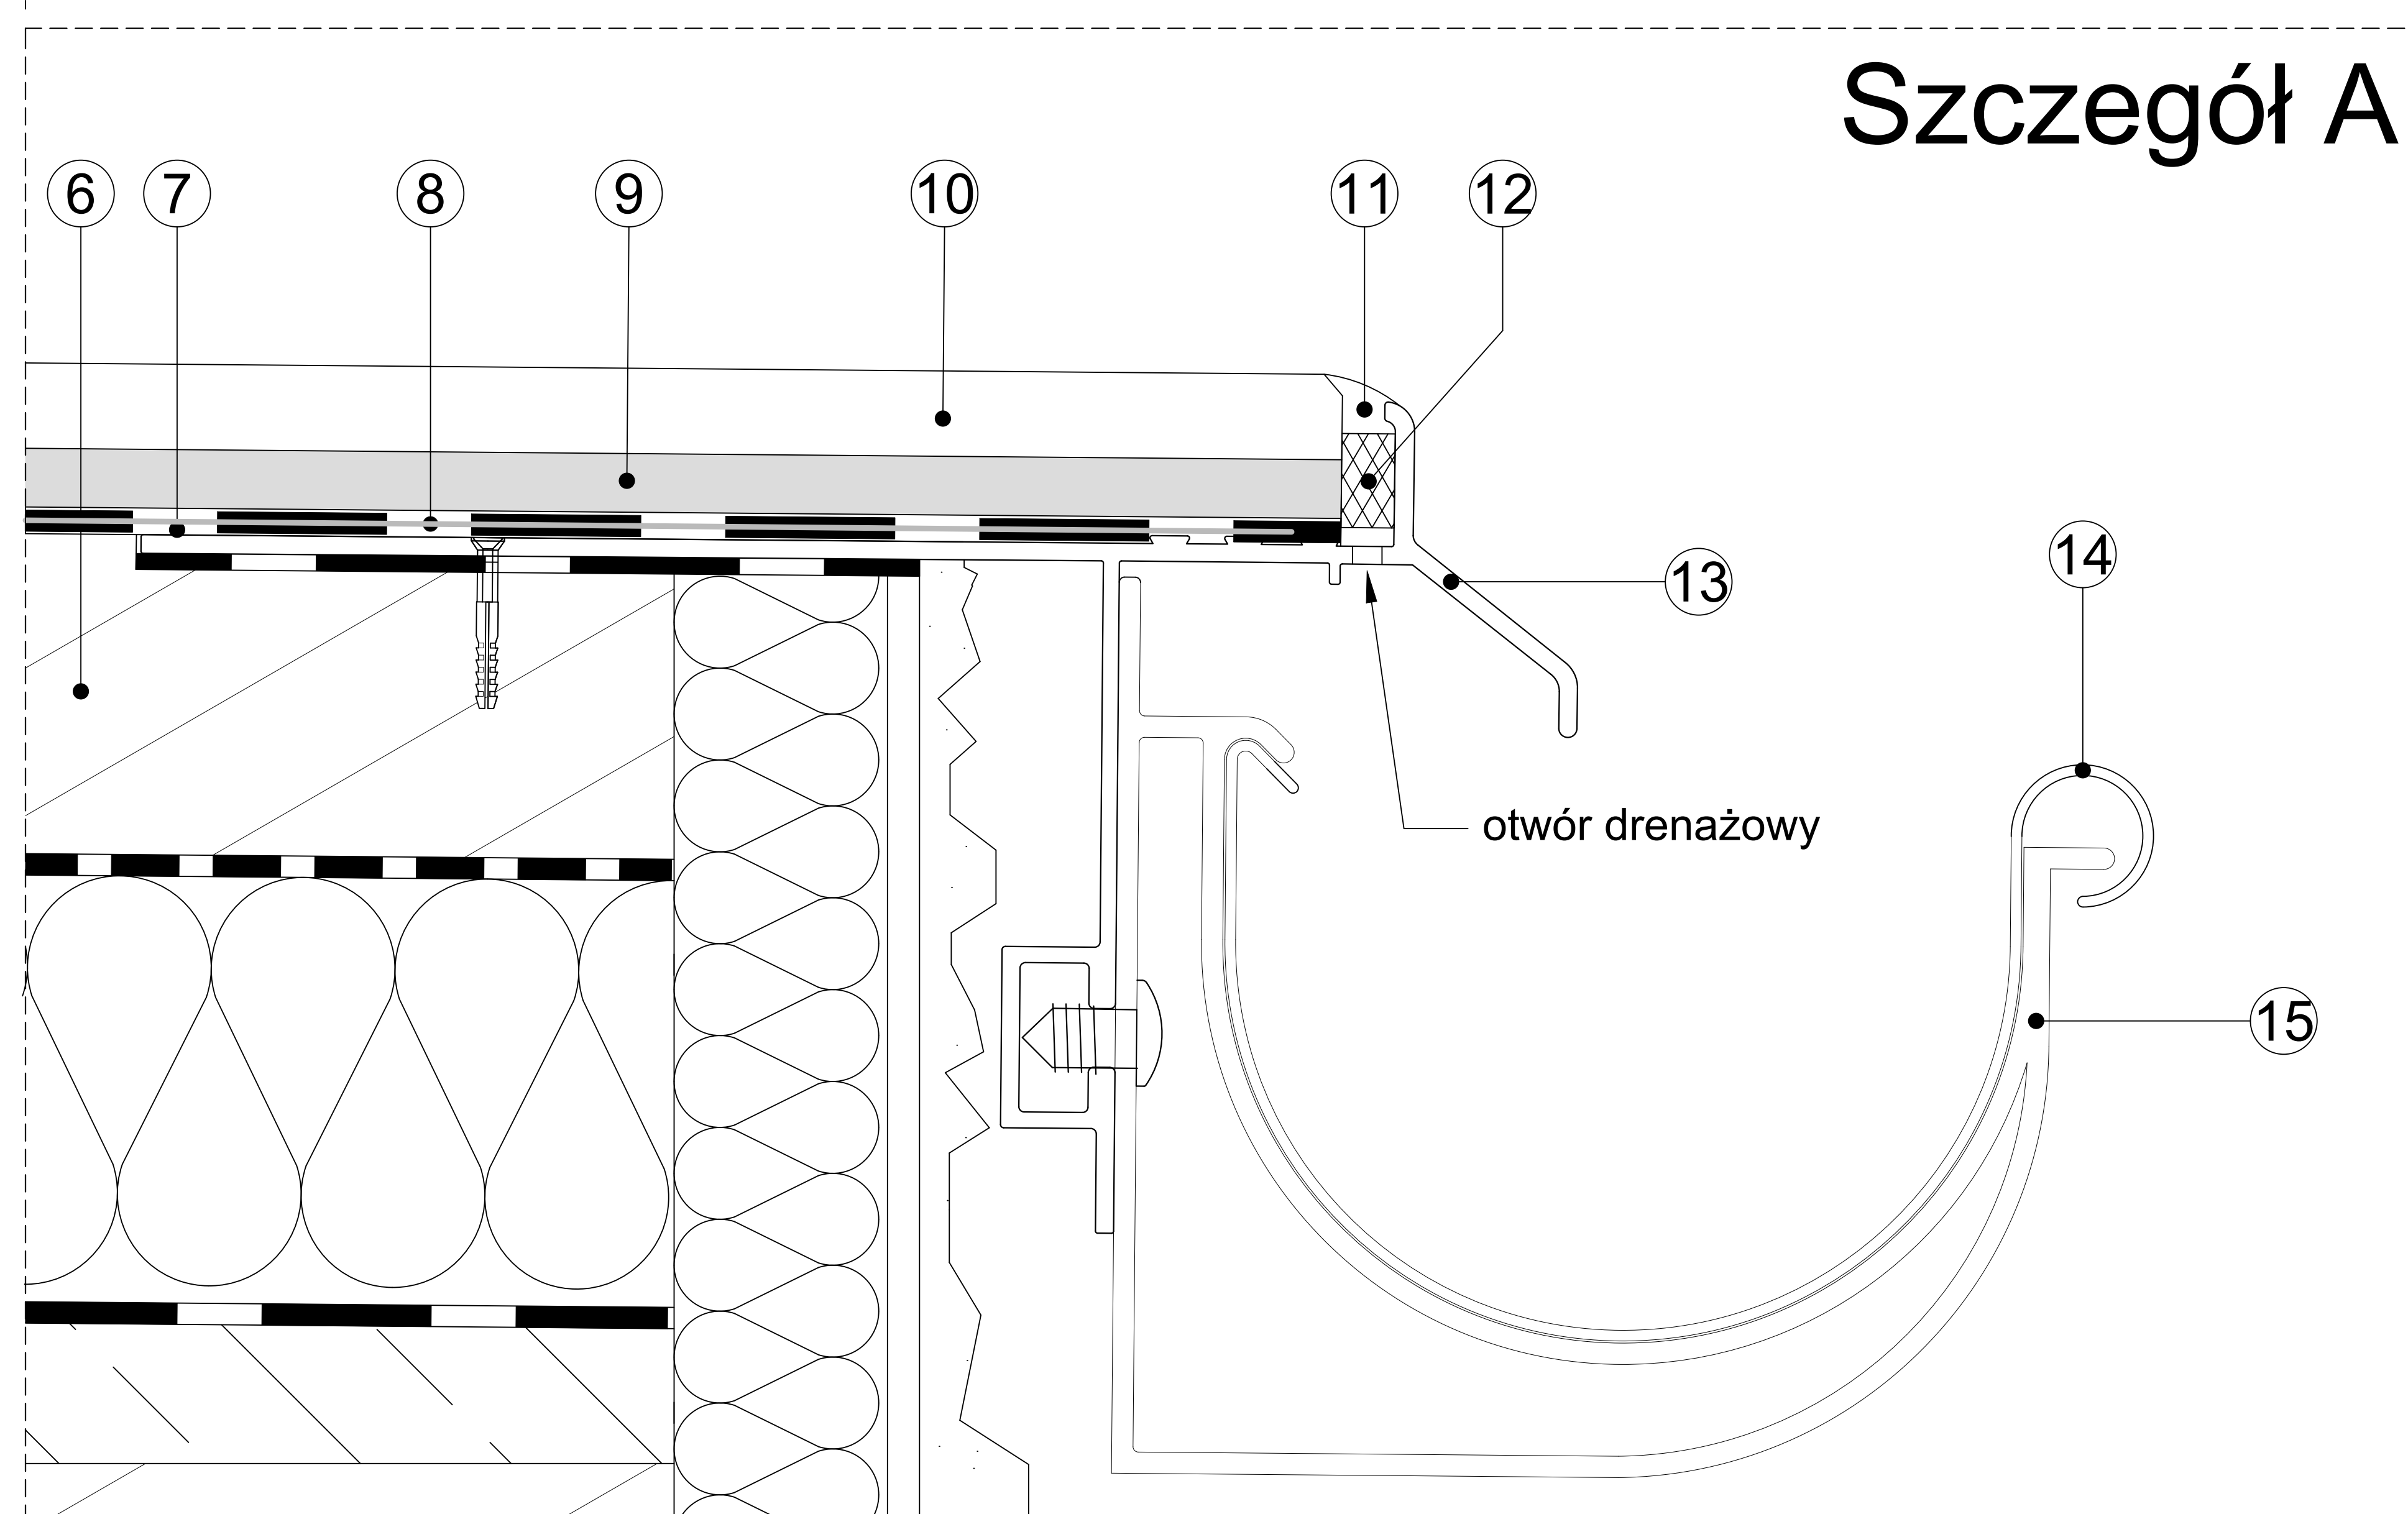


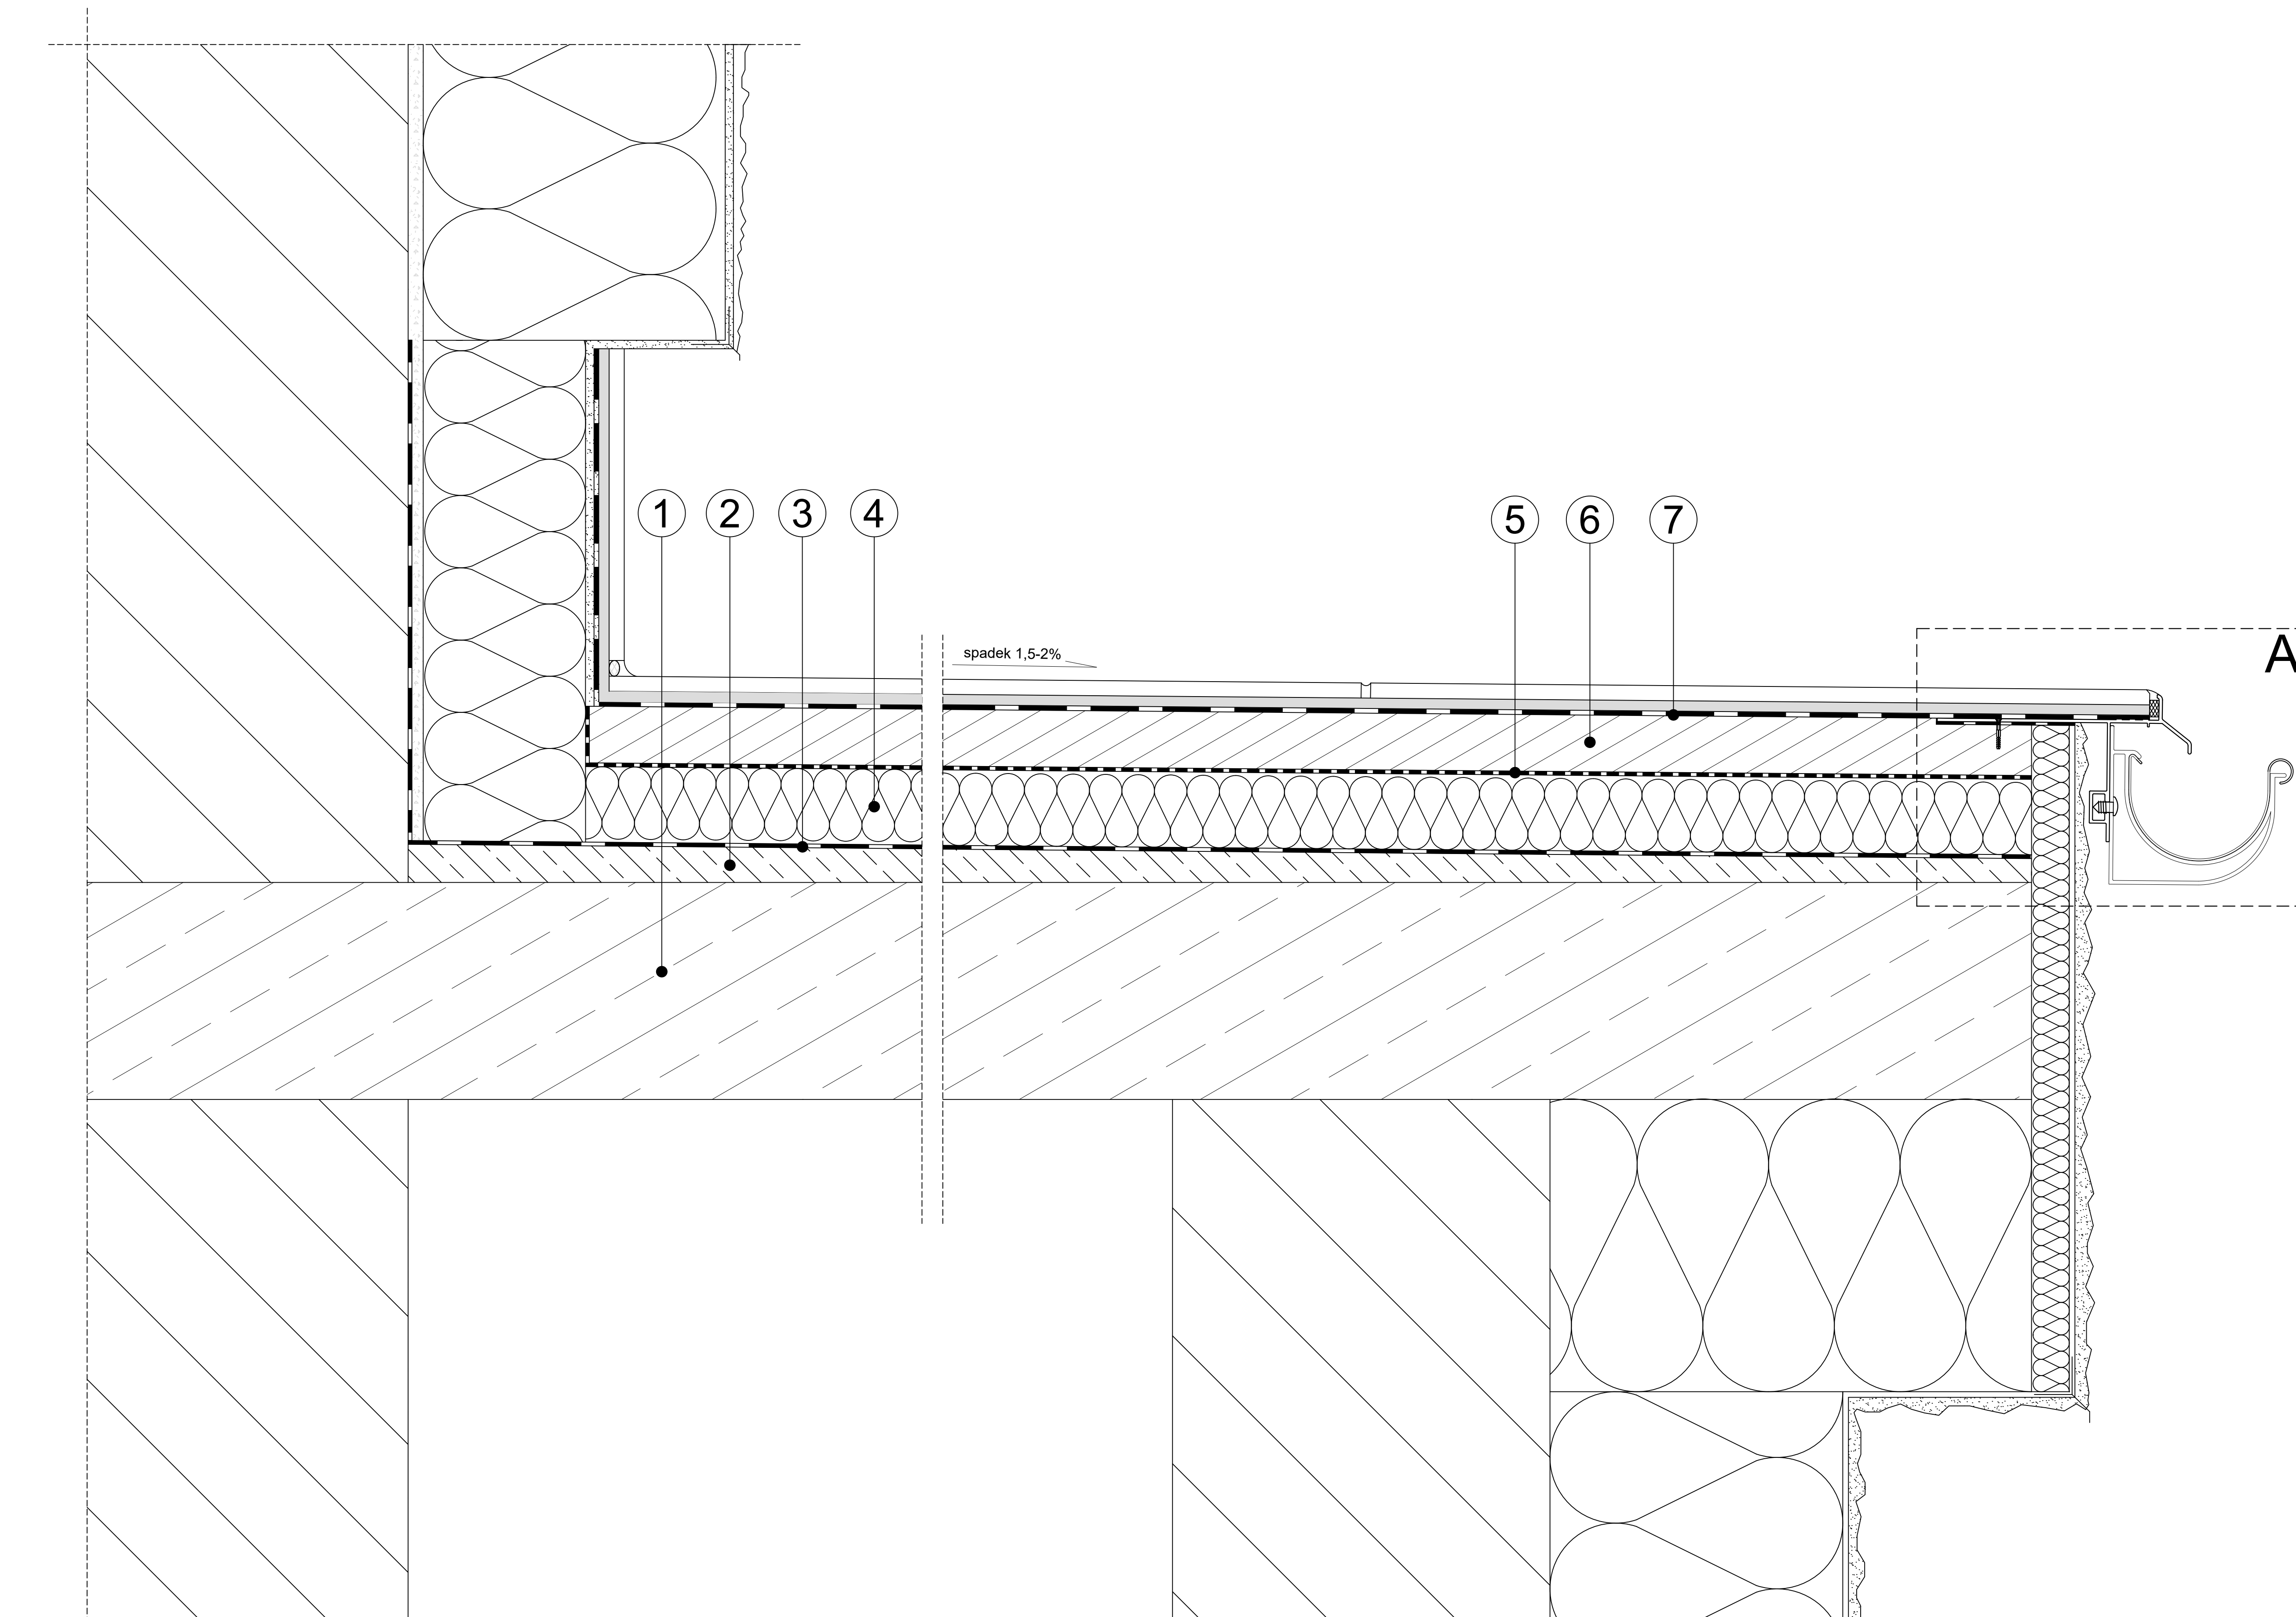

- |                             |                                           |                                                   |                                       |
|-----------------------------|-------------------------------------------|---------------------------------------------------|---------------------------------------|
| ① Płyta konstrukcyjna       | ⑤ Warstwa poślizgowa np folia PE          | ⑨ Odkształcalny klej do płytek klasy C2 S1 lub S2 | ⑬ Profil okapowy <b>K40 RENOPLAST</b> |
| ② Warstwa spadkowa          | ⑥ Warstwa dociskowa (wylewka)             | ⑩ Płytki ceramiczne                               | ⑭ Rynna PVC 75 mm                     |
| ③ Paroizolacja              | ⑦ Zaprawa uszczelniająca                  | ⑪ Elastyczna masa uszczelniająca                  | Hak rynnowy                           |
| ④ Termoizolacja np. EPS 200 | ⑧ Taśma wzmacniająca <b>RENOPLAST PL3</b> | ⑫ Fabrycznie wklejony sznur dylatacyjny           | <b>RENOPLAST MG75 lub G75</b>         |

Haki rynnowe RENOPLAST MG75 - są kompatybilne z rynnami PVC o średnicy 75 mm producentów Gamrat i Marley.

Haki rynnowe RENOPLAST G75 - są kompatybilne z rynnami PVC o średnicy 75 mm producentów Bryza i Gamrat.

Niniejszy rysunek nie wyczerpuje wszystkich aspektów technicznych wykonania prac. Integralną częścią rysunków są Karty Techniczne poszczególnych produktów.

**Renoplast**

RENOPLAST Sp. z o.o.  
ul. Fabryczna 14  
34-300 Żywiec

www.renoplast.pl  
biuro@renoplast.pl  
tel. +48 33 863 78 89

**Przykład zastosowania profilu okapowego K40 RENOPLAST z rynną PVC 75 mm - przekrój poprzeczny, balkon ocieplony z posadzką ceramiczną na zaprawie klejowej**