
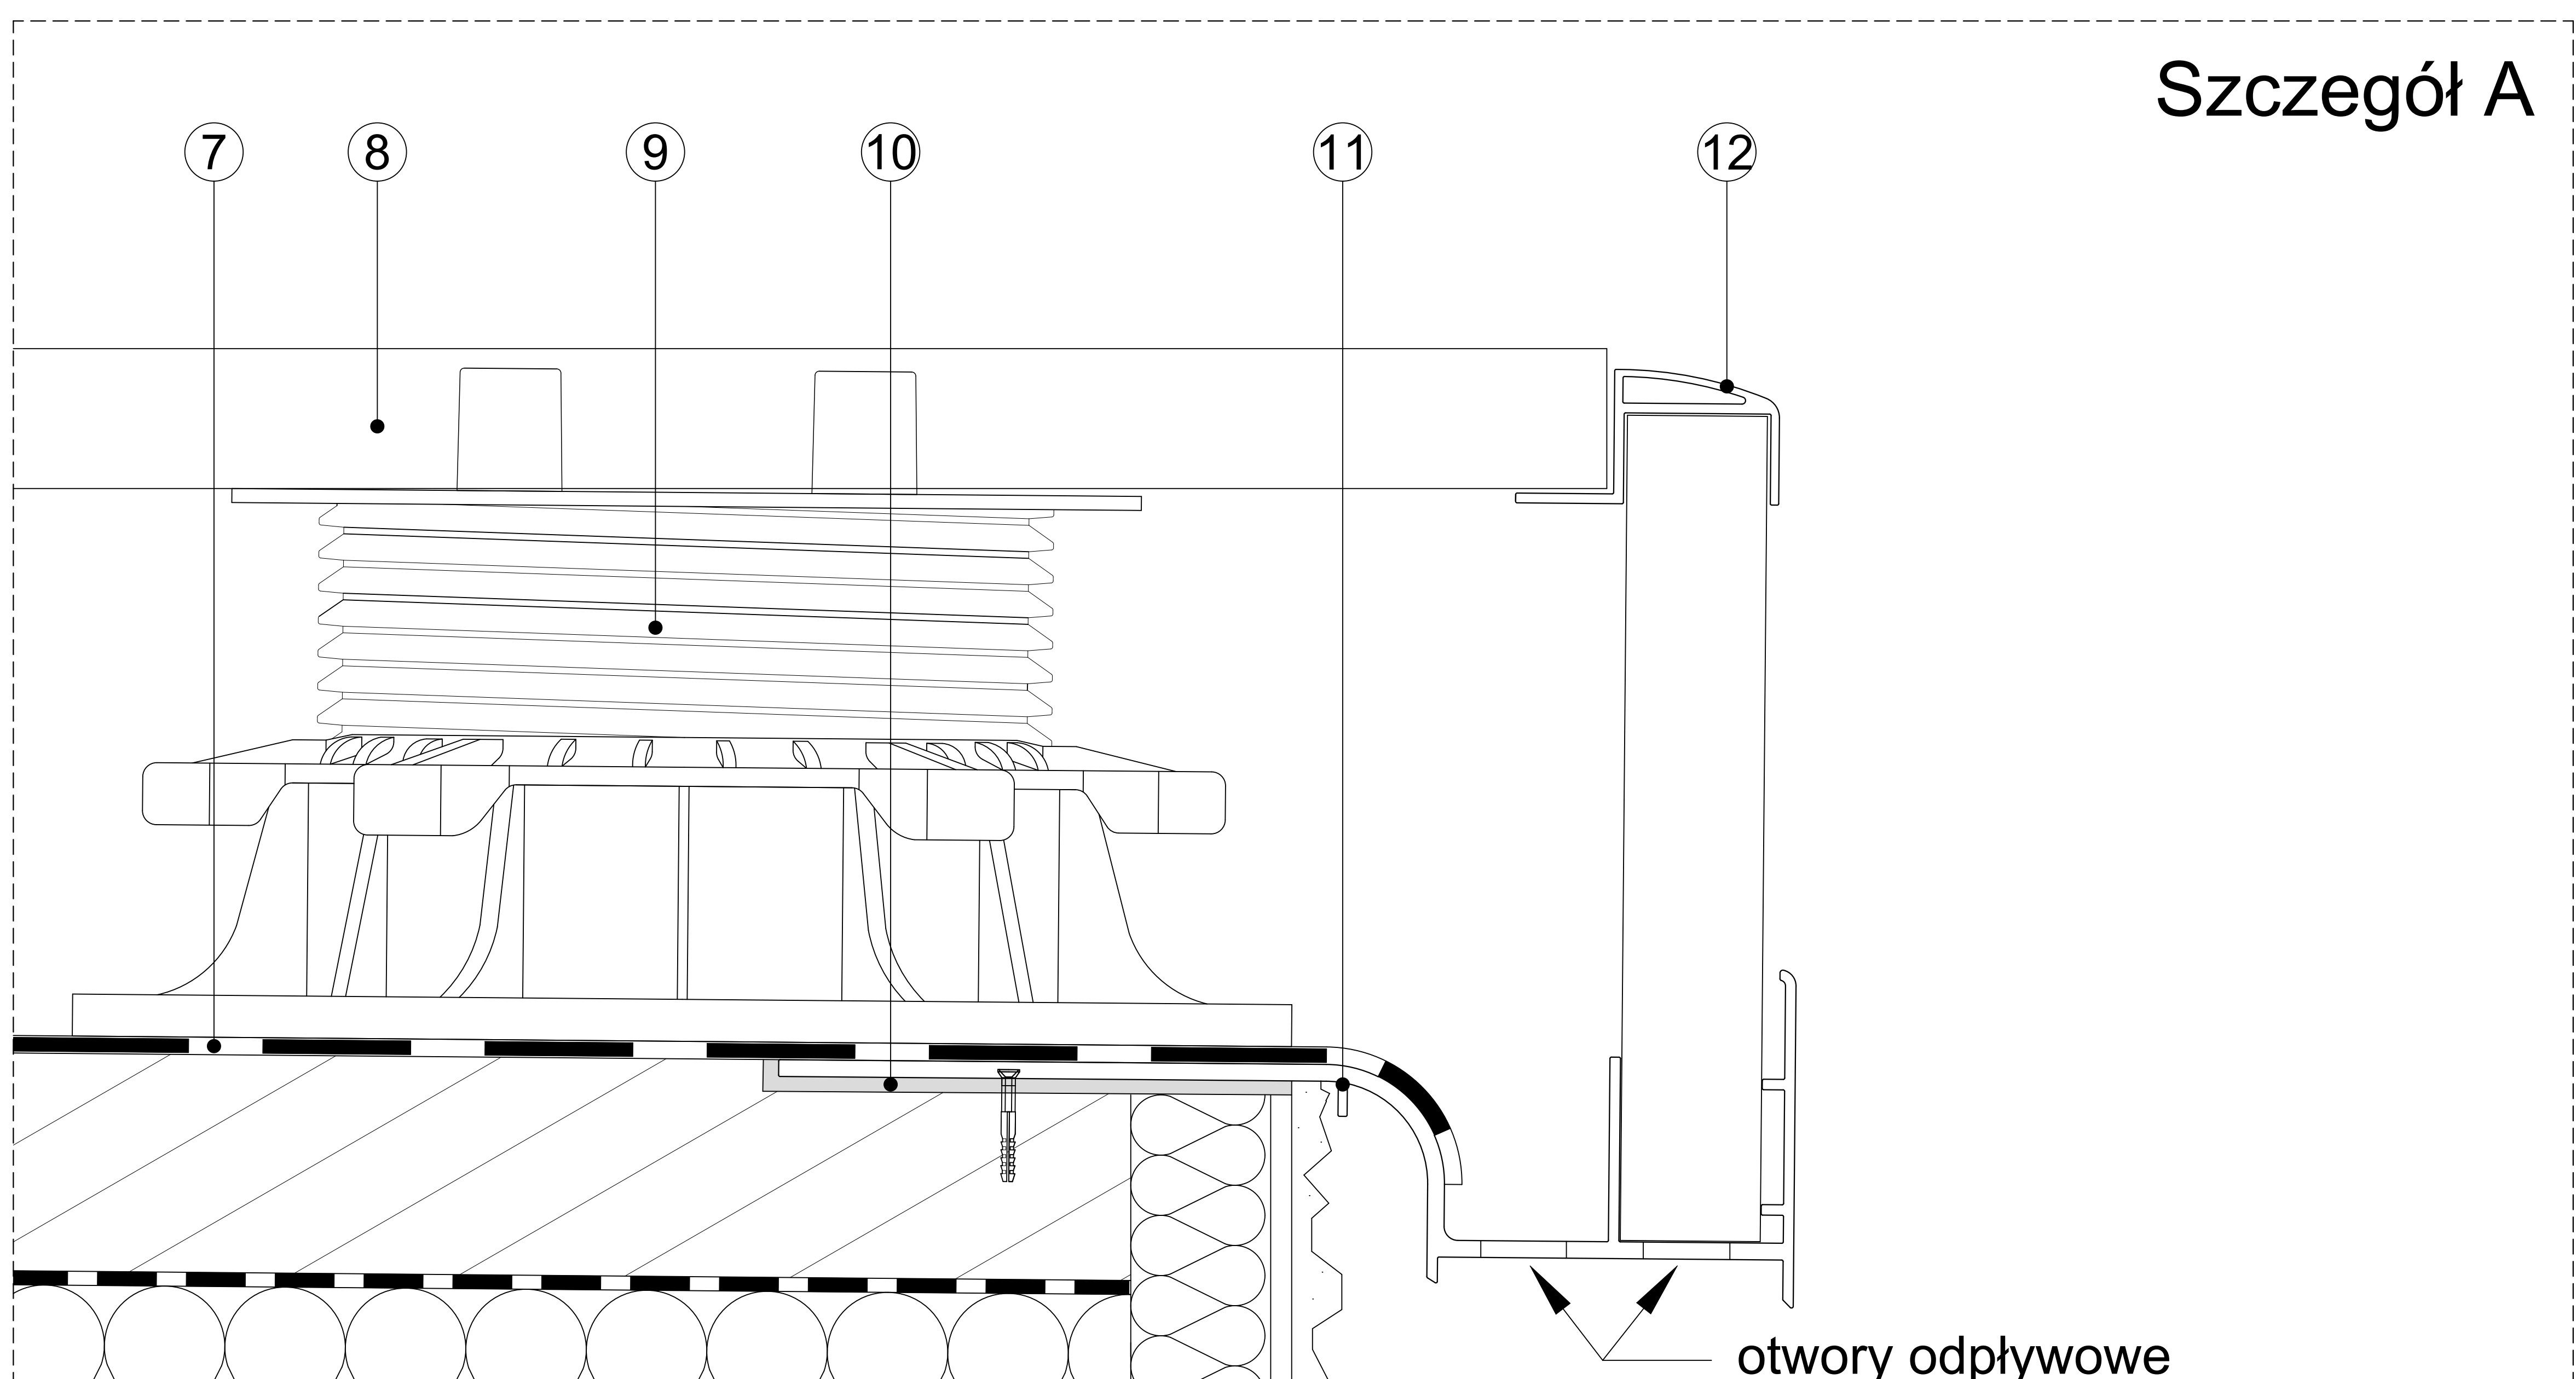


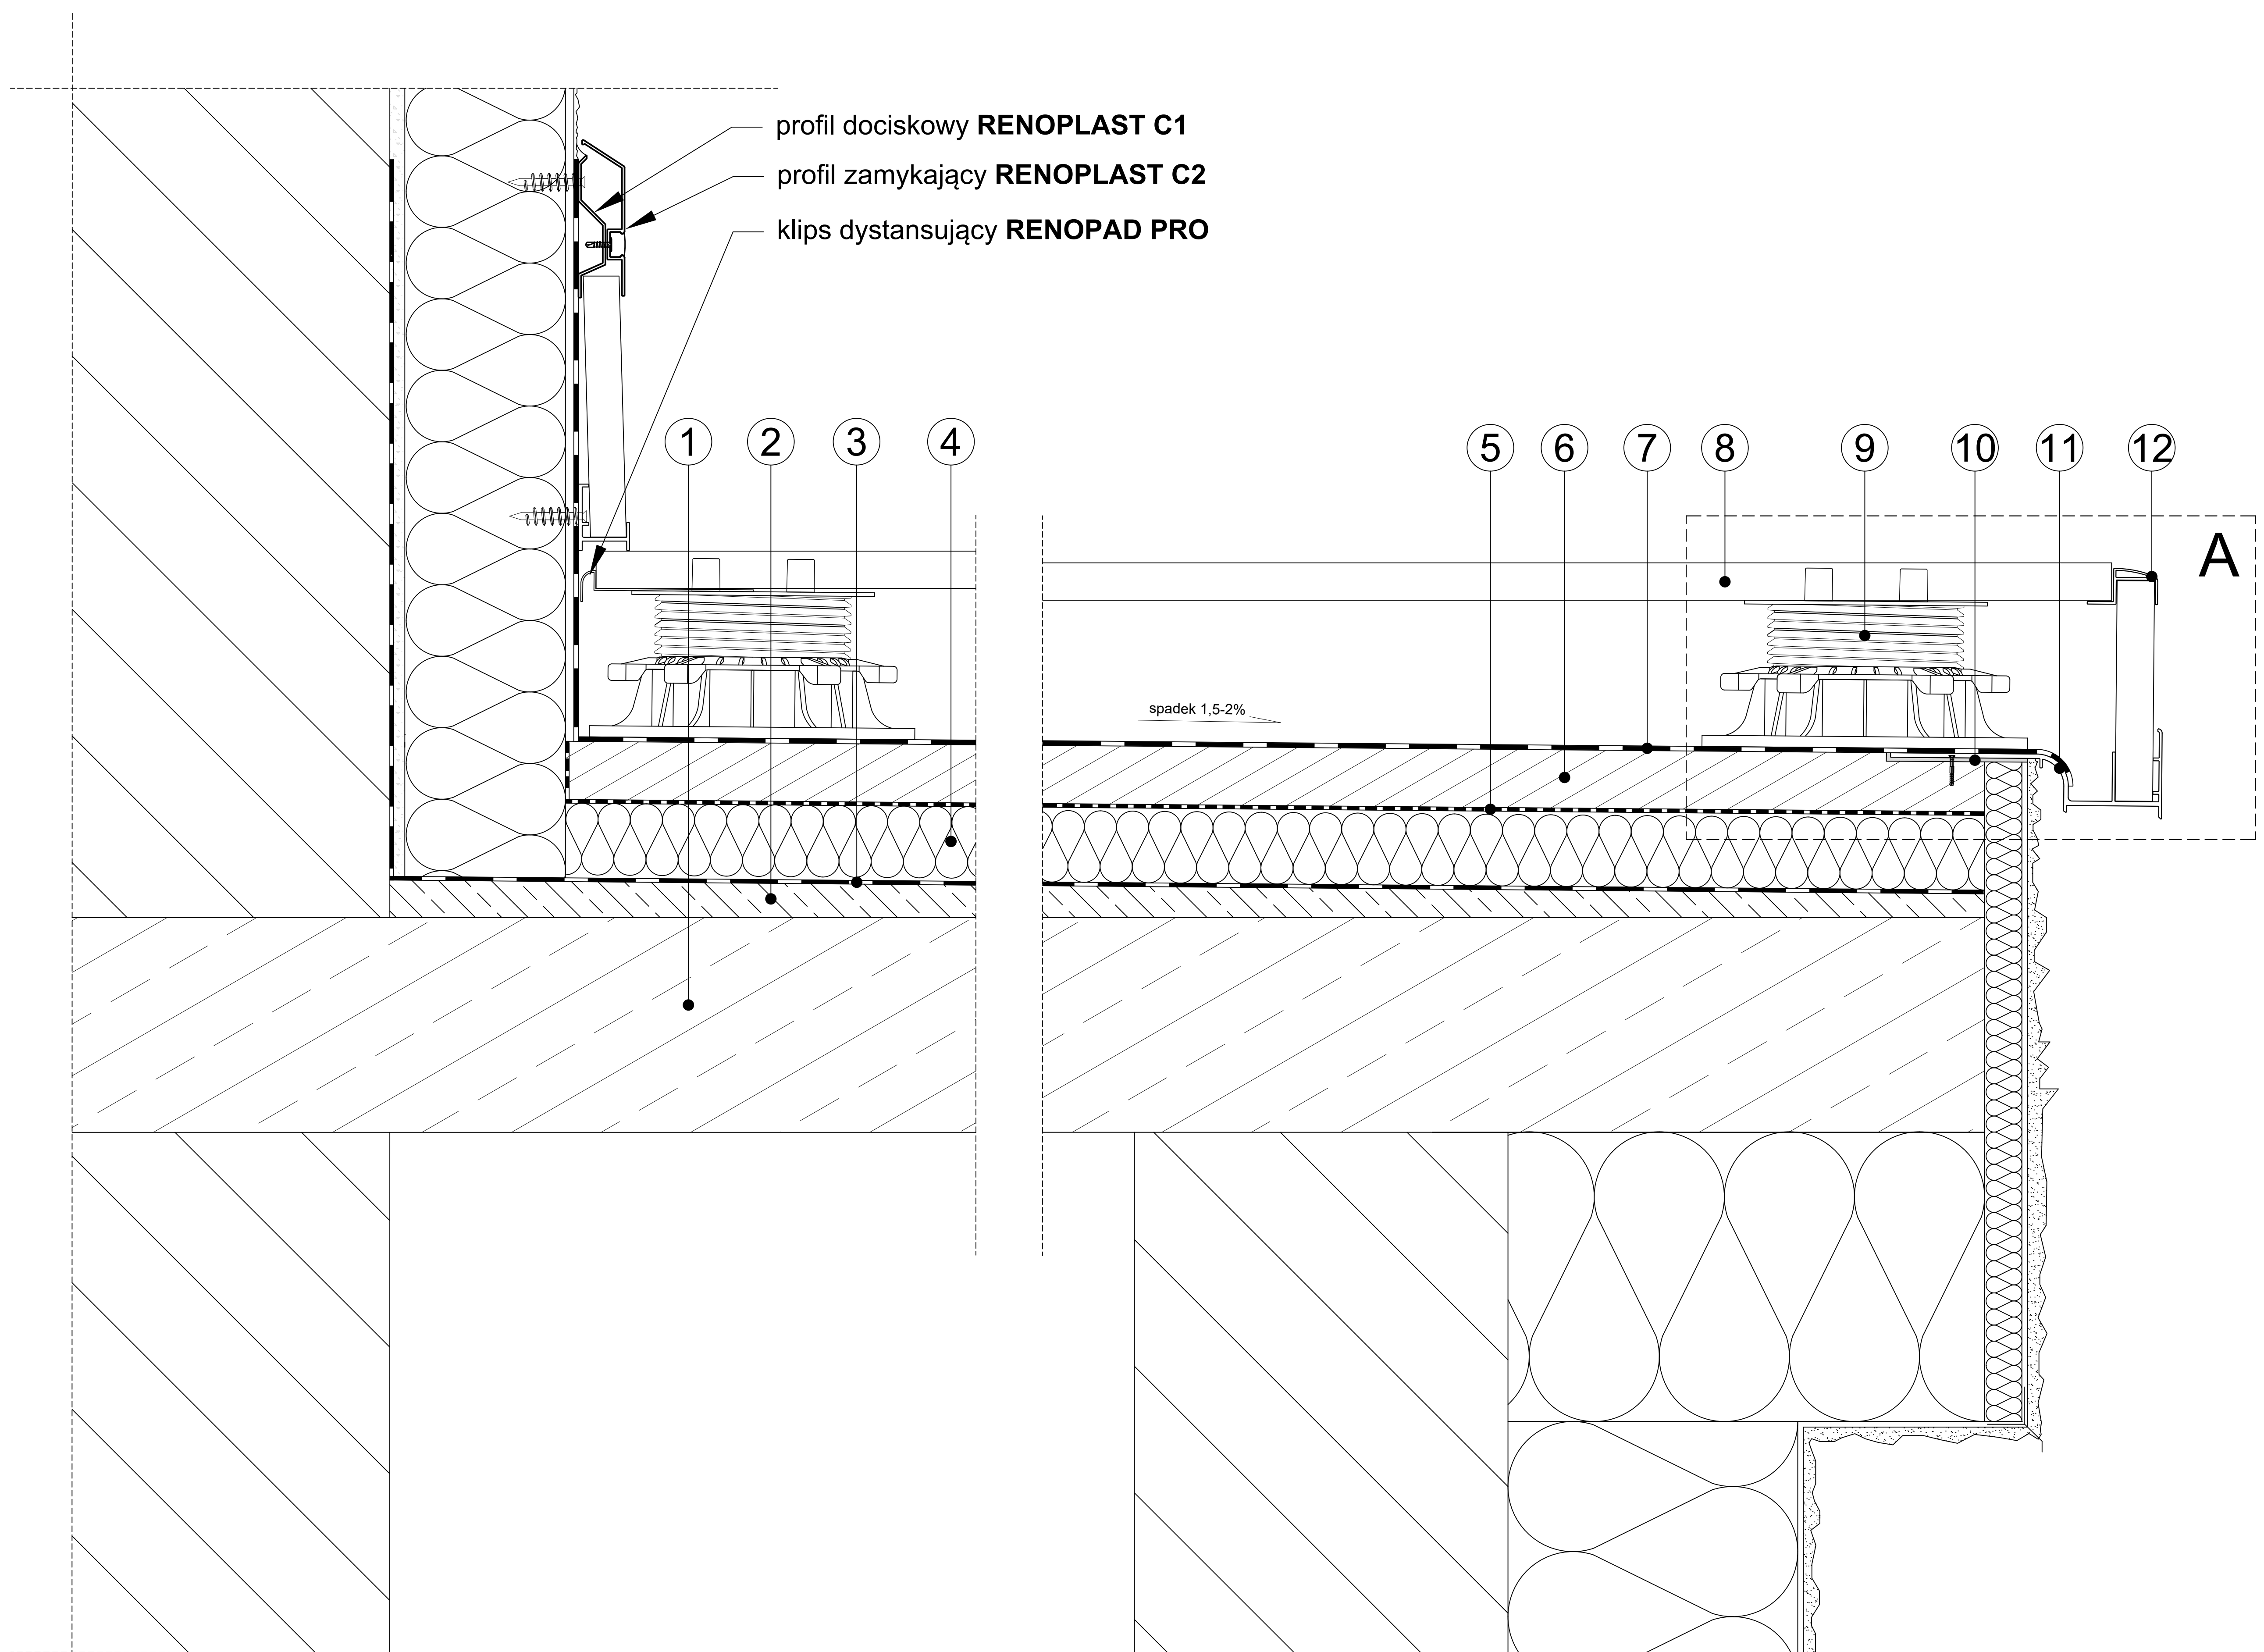

- | | | |
|-----------------------------|------------------------------------|--|
| 1 Płyta konstrukcyjna | 5 Warstwa poślizgowa np folia PE | 9 Wspornik regulowany RENOPAD PRO |
| 2 Warstwa spadkowa | 6 Warstwa dociskowa (wylewka) | 10 Masa klejąco uszczelniająca |
| 3 Paroizolacja | 7 Membrana EPDM RENOPLAST | 11 Profil okapowy W20 RENOPLAST |
| 4 Termoizolacja np. EPS 200 | 8 Płytki grubowarstwowe o gr. 2 cm | 12 Profil zamykający W20Z RENOPLAST |

Niniejszy rysunek nie wyczerpuje wszystkich aspektów technicznych wykonania prac. Integralną częścią rysunków są Karty Techniczne poszczególnych produktów.

Renoplast

RENOPLAST Sp. z o.o.
 ul. Fabryczna 14
 34-300 Żywiec

www.renoplast.pl
 biuro@renoplast.pl
 tel. +48 33 863 78 89

Przykład zastosowania profilu okapowego W20 RENOPLAST - przekrój poprzeczny, balkon ocieplony z hydroizolacją z membrany EPDM RENOPLAST, posadzka podniesiona z płytkami grubowarstwowymi, ułożonymi na wspornikach regulowanych RENOPLAST