
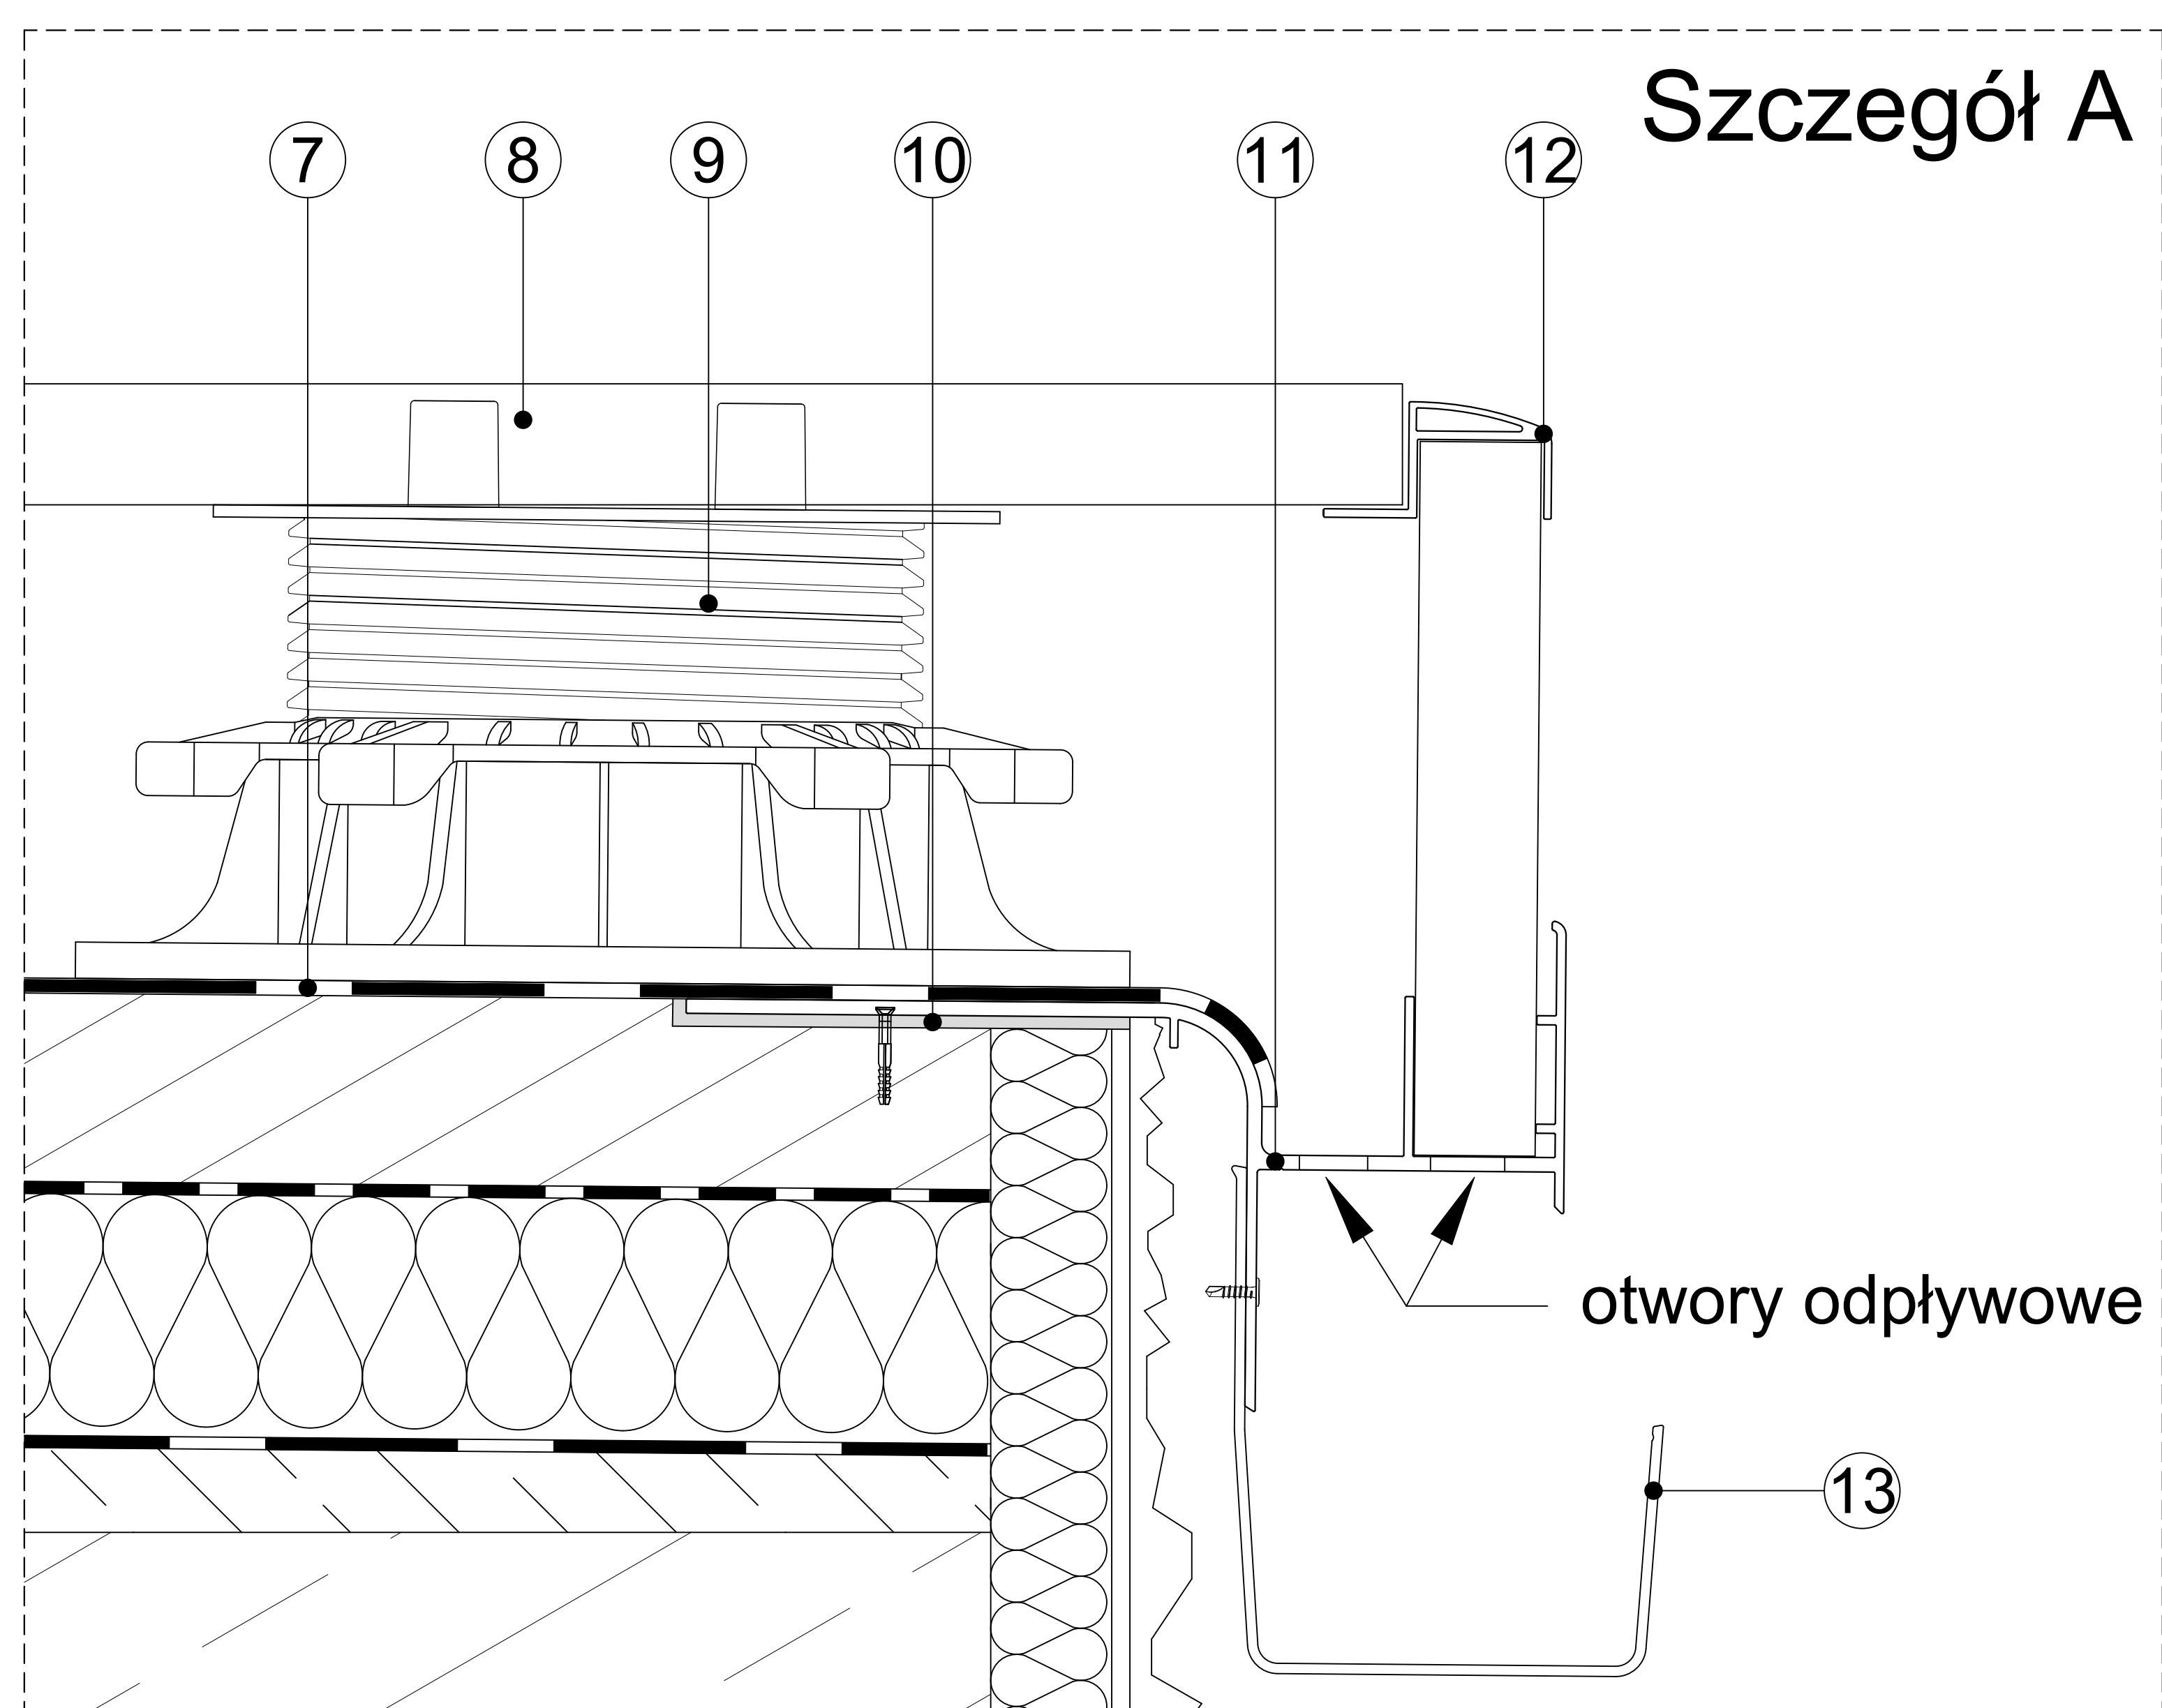


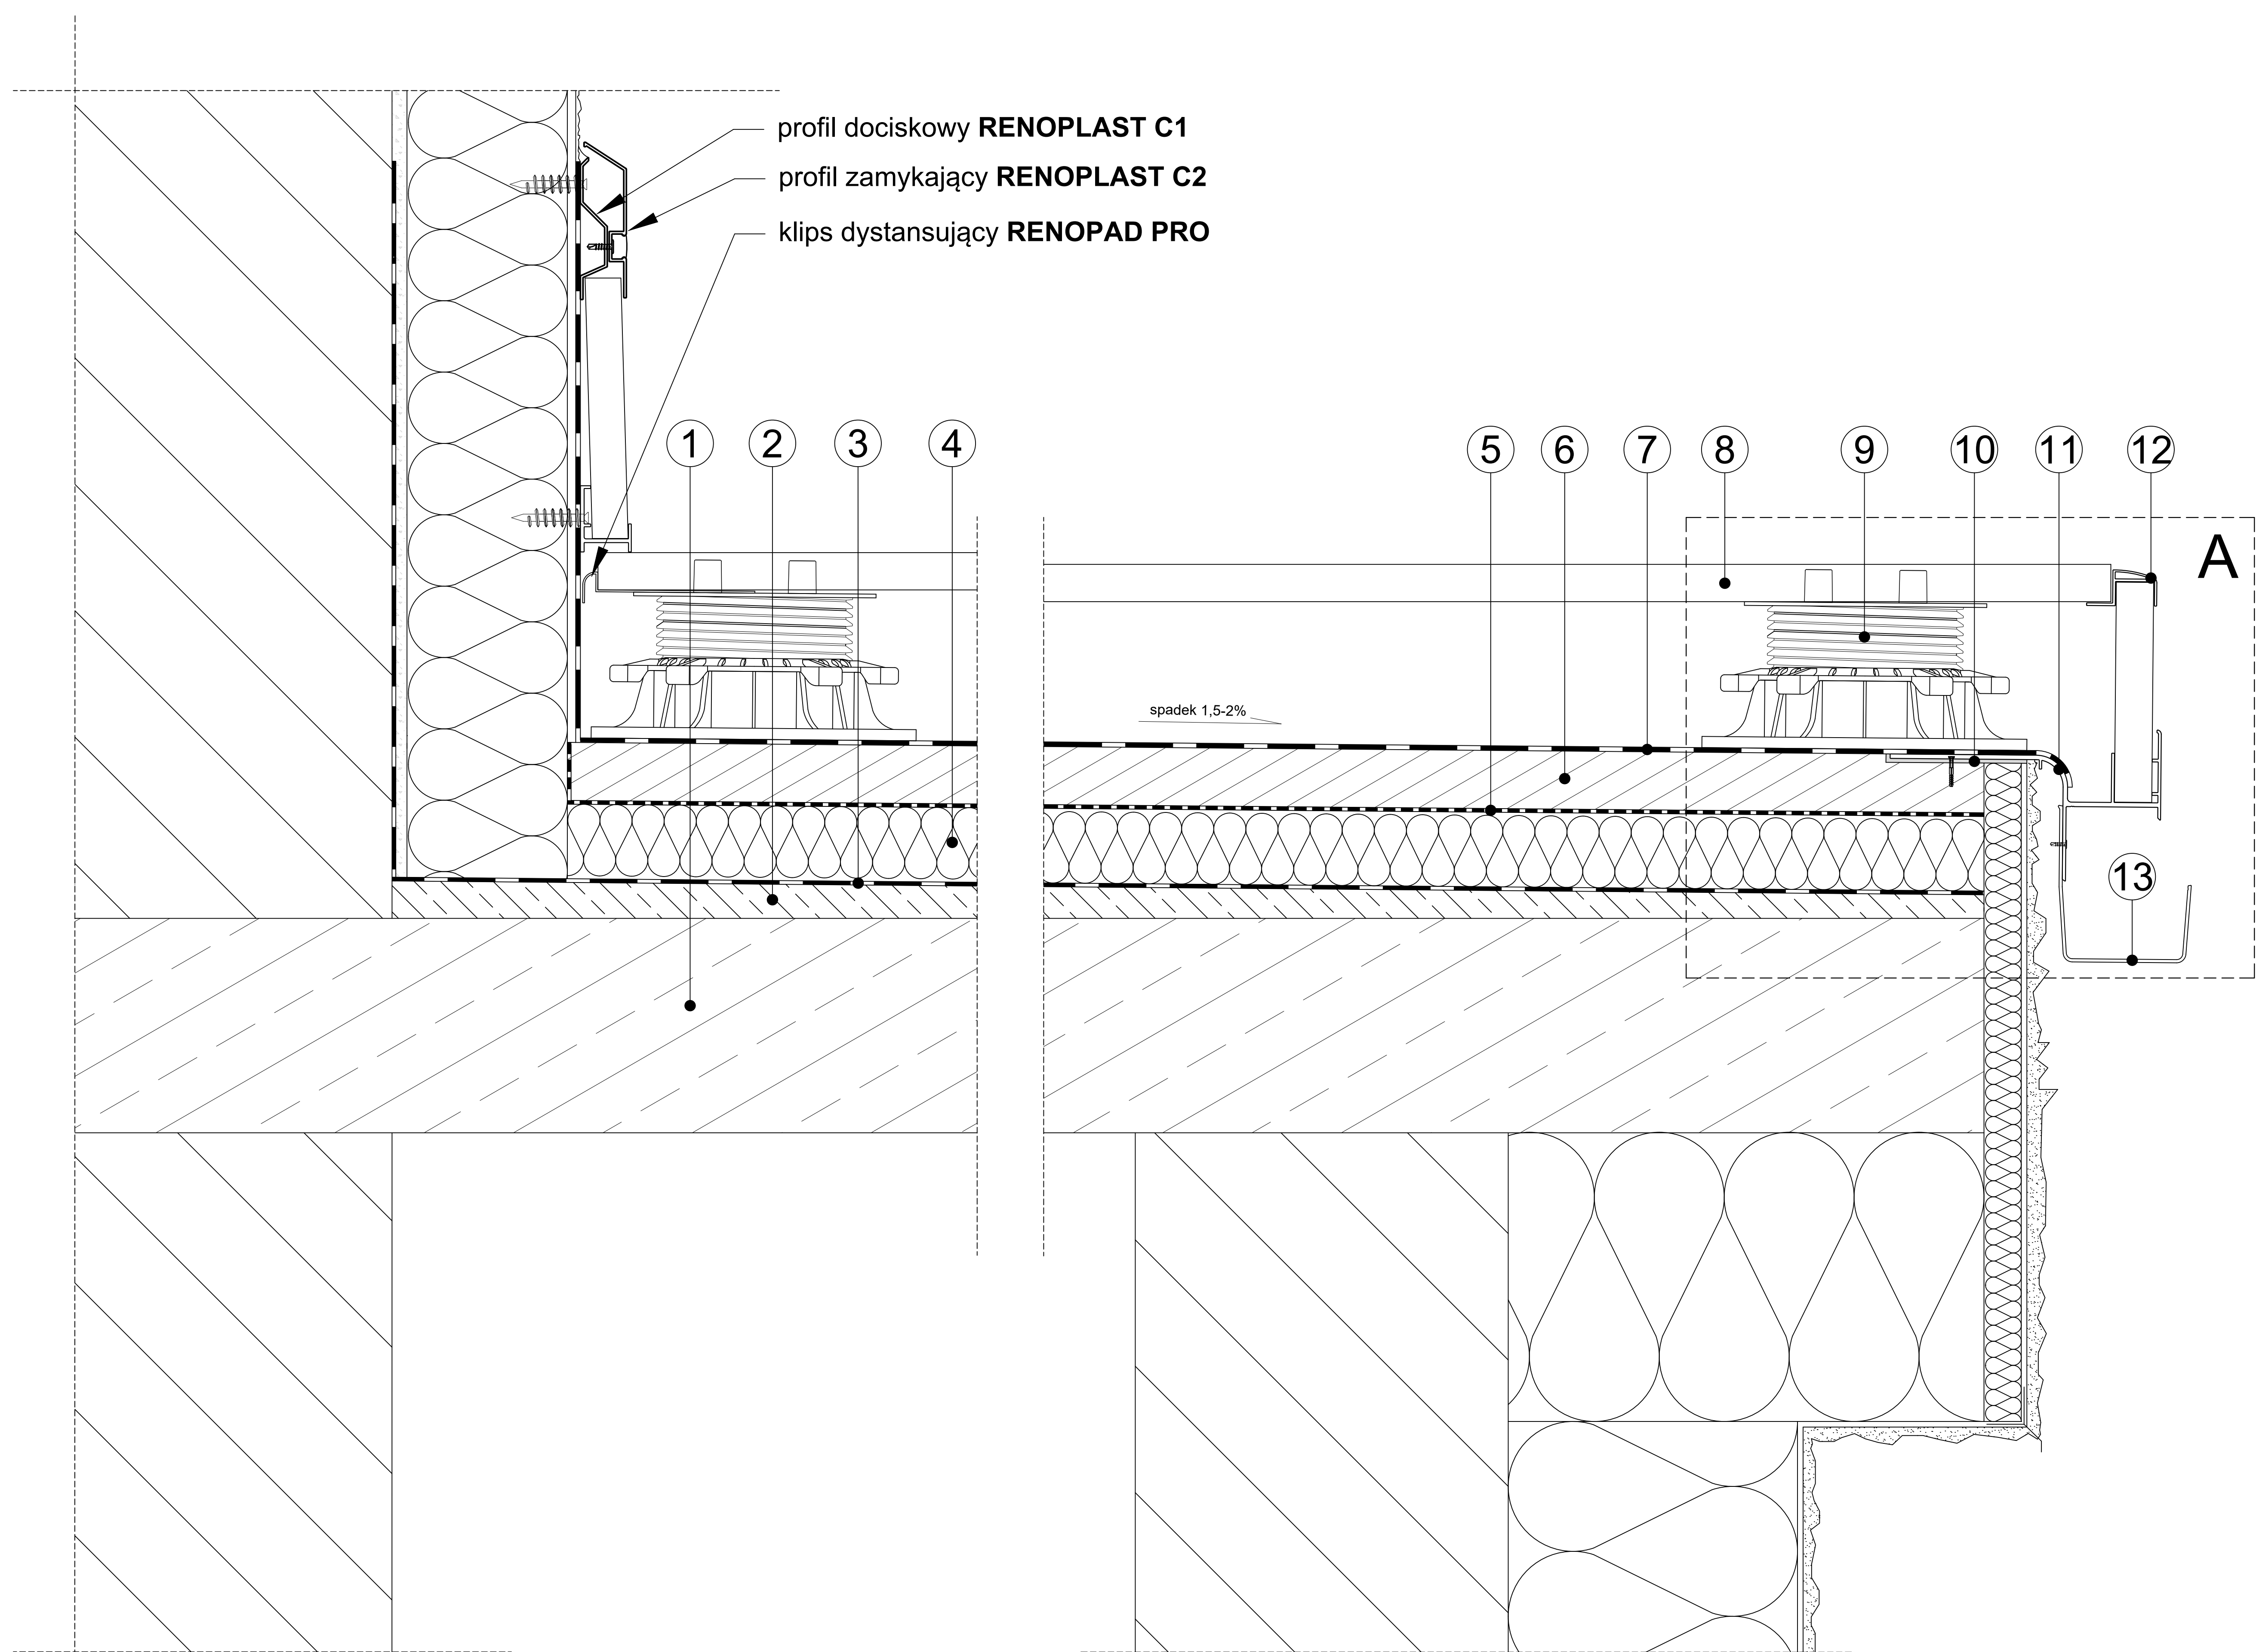

- | | | | |
|-----------------------------|------------------------------------|--|-------------------------------|
| ① Płyta konstrukcyjna | ⑤ Warstwa poślizgowa np folia PE | ⑨ Wspornik regulowany RENOPAD PRO RENOPLAST | ⑬ Rynna RK65 RENOPLAST |
| ② Warstwa spadkowa | ⑥ Warstwa dociskowa (wylewka) | ⑩ Masa klejąco uszczelniająca | |
| ③ Paroizolacja | ⑦ Membrana EPDM RENOPLAST | ⑪ Profil okapowy W20R RENOPLAST | |
| ④ Termoizolacja np. EPS 200 | ⑧ Płytki grubowarstwowe o gr. 2 cm | ⑫ Profil zamykający W20Z RENOPLAST | |

Niniejszy rysunek nie wyczerpuje wszystkich aspektów technicznych wykonania prac. Integralną częścią rysunków są Karty Techniczne poszczególnych produktów.

Renoplast

RENOPLAST Sp. z o.o.
ul. Fabryczna 14
34-300 Żywiec

www.renoplast.pl
biuro@renoplast.pl
tel. +48 33 863 78 89

Przykład zastosowania profilu okapowego **W20R RENOPLAST** z rynną **RK65 RENOPLAST** - przekrój poprzeczny, balkon ocieplony z hydroizolacją z **membrany EPDM RENOPLAST**, posadzka podniesiona z płytkami grubowarstwowymi, ułożonymi na wspornikach regulowanych **RENOPAD PRO RENOPLAST**