
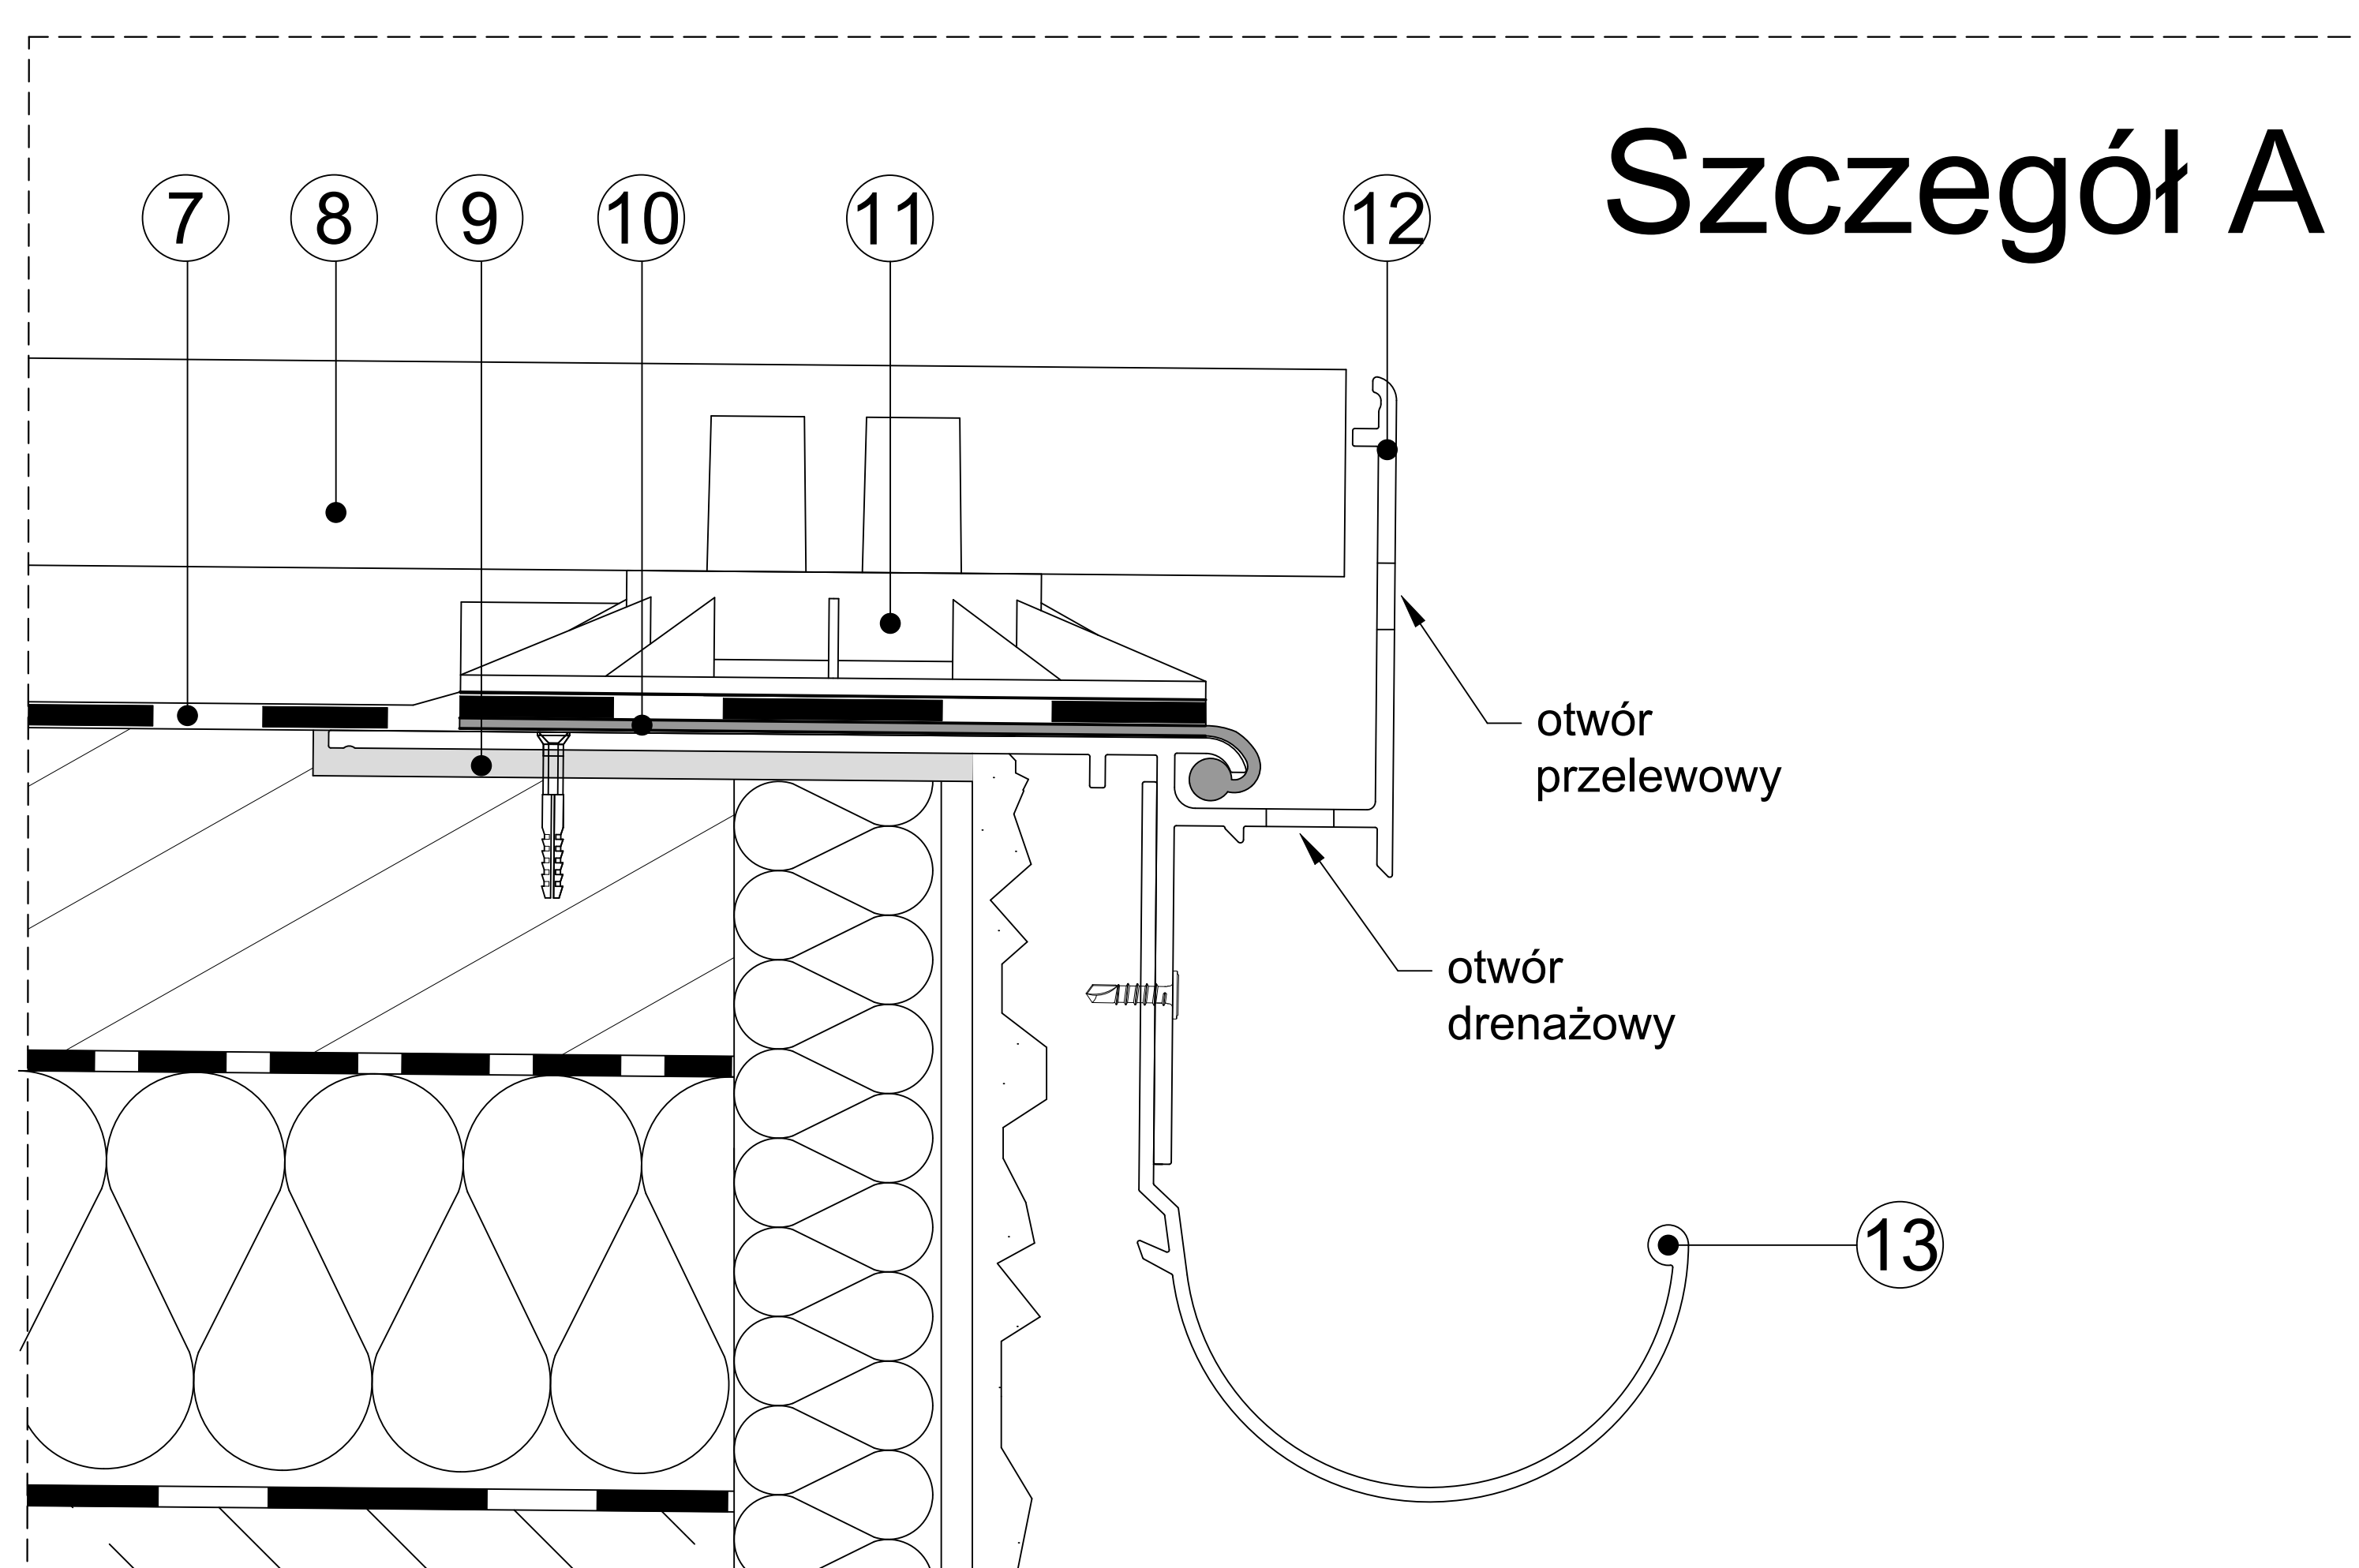


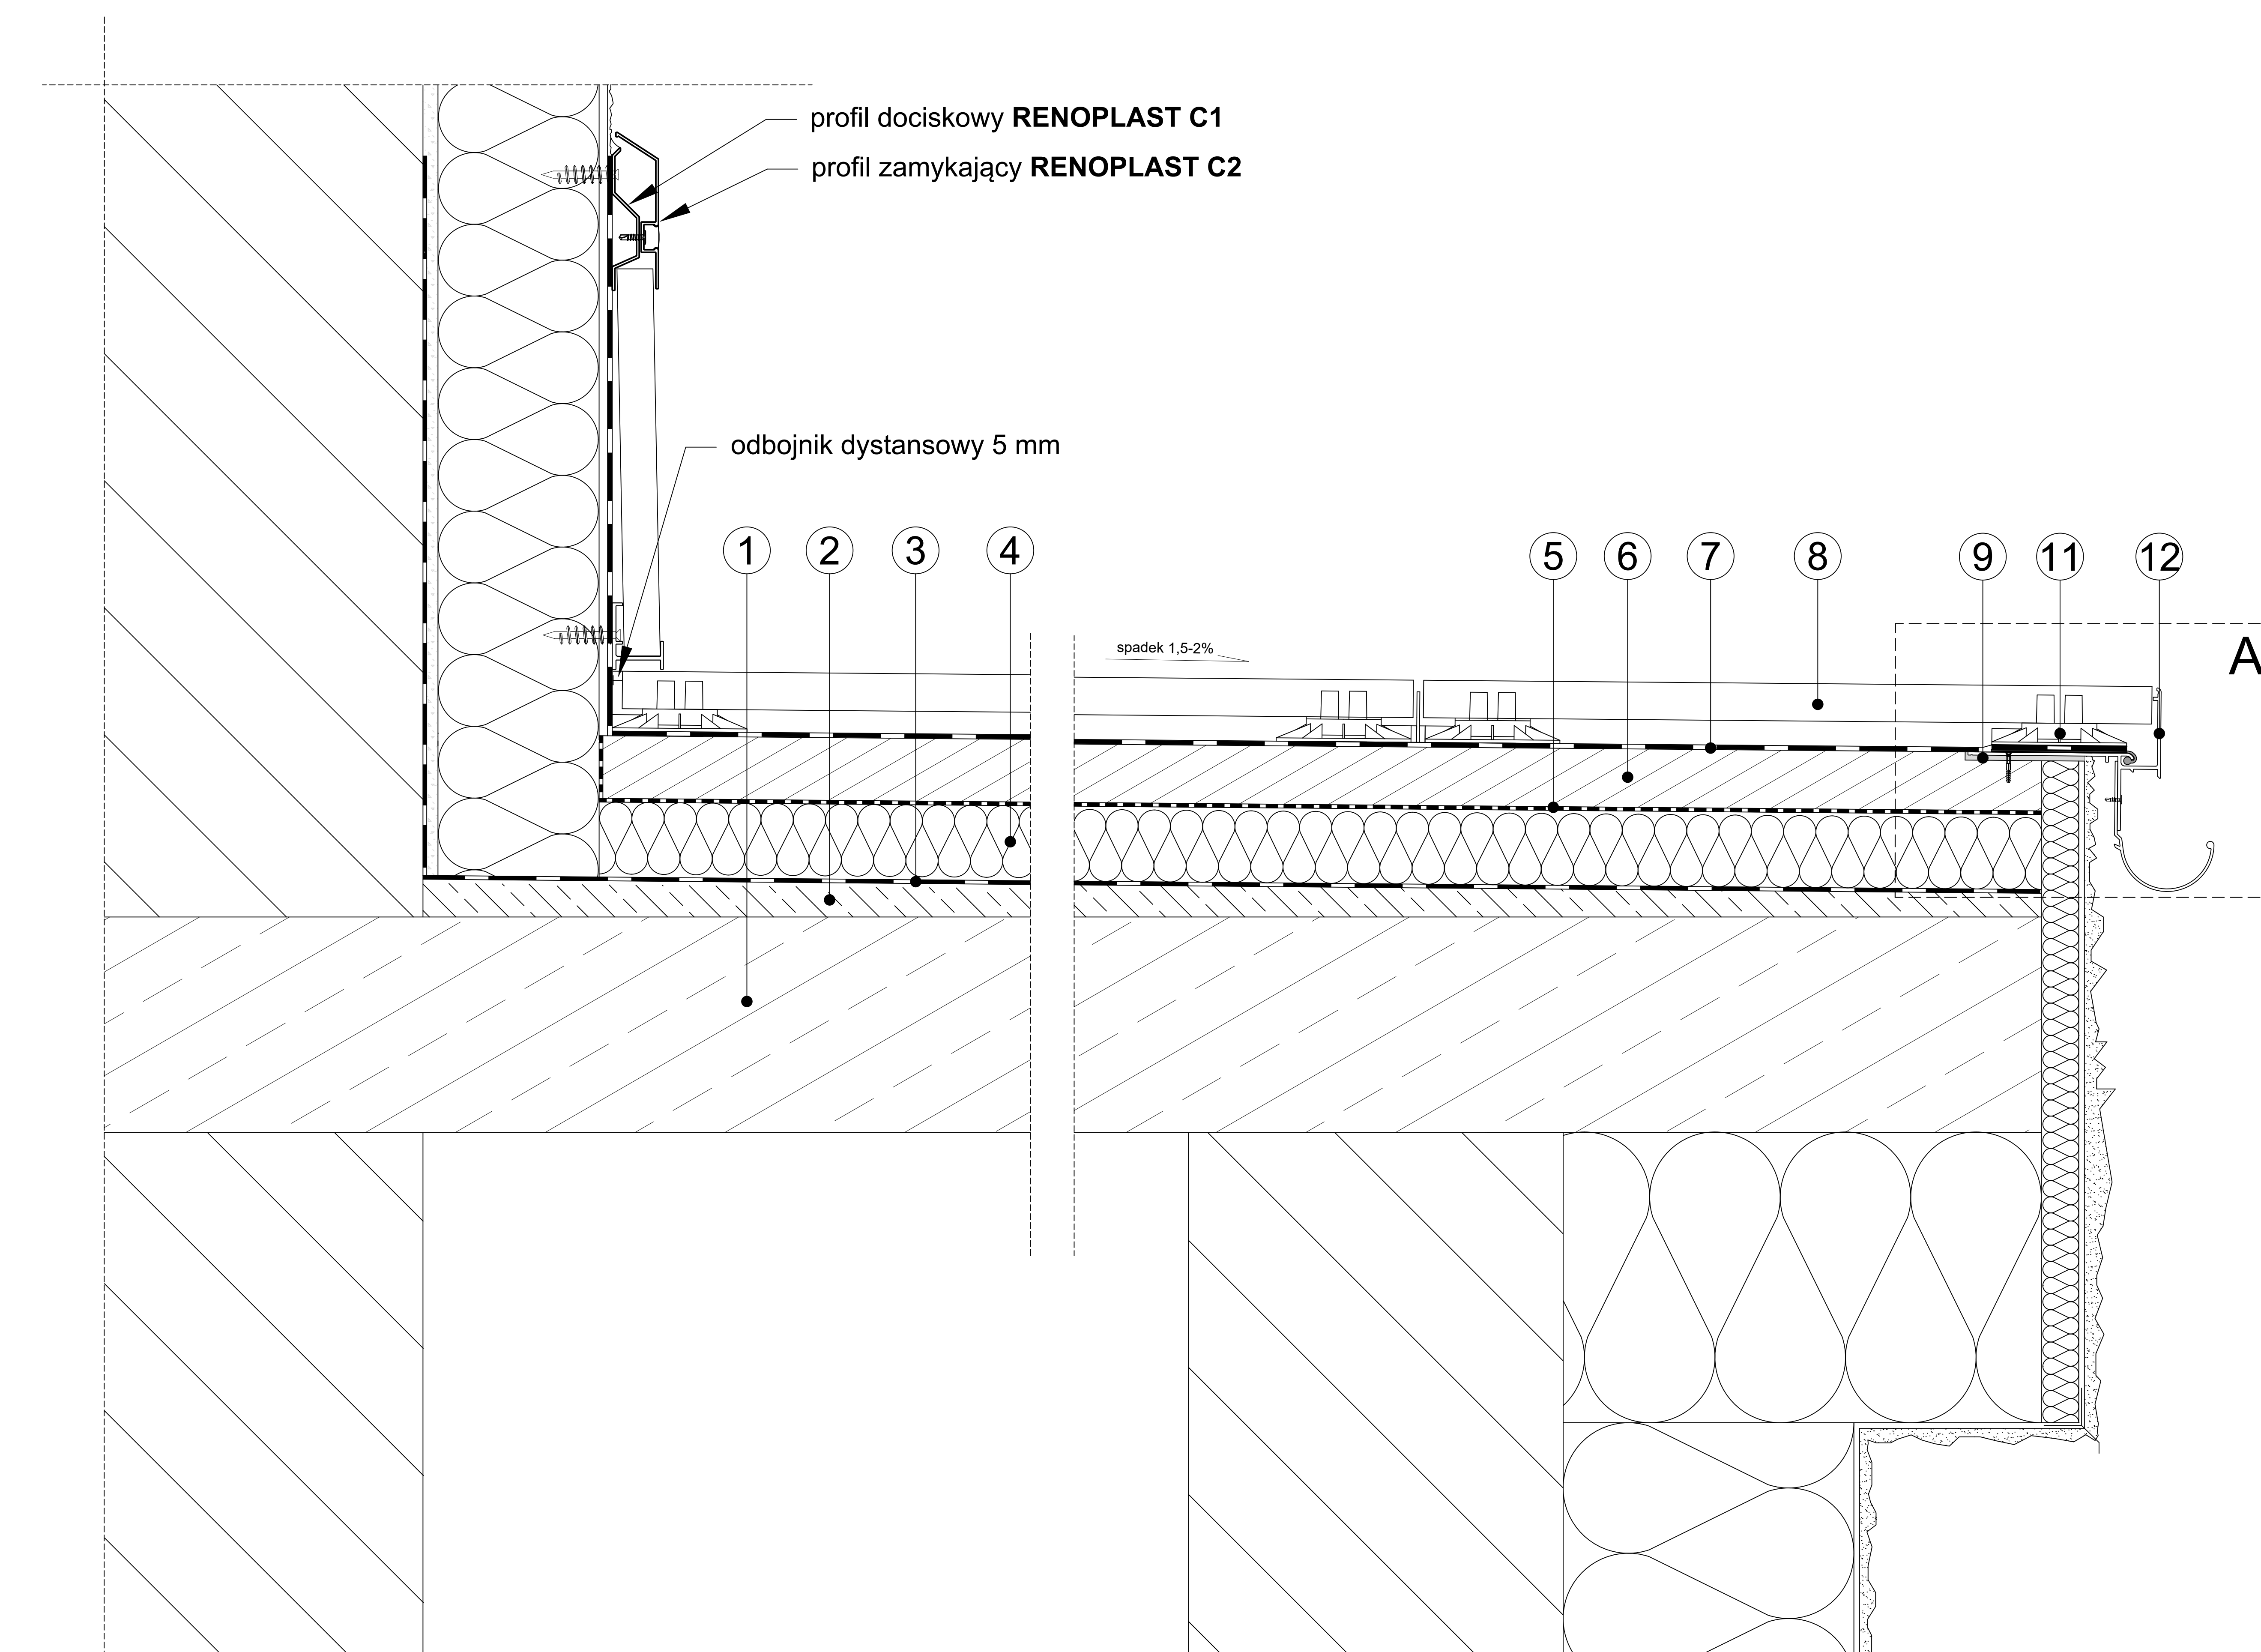

- | | | | |
|-----------------------------|----------------------------------|--|------------------------------|
| ① Płyta konstrukcyjna | ⑤ Warstwa poślizgowa np folia PE | ⑨ Masa klejąco uszczelniająca | ⑬ Rynna R50 RENOPLAST |
| ② Warstwa spadkowa | ⑥ Warstwa dociskowa (wylewka) | ⑩ Kołnierz EPDM RENOPLAST | |
| ③ Paroizolacja | ⑦ Membrana EPDM RENOPLAST | ⑪ Wspornik SMART RENOPLAST | |
| ④ Termoizolacja np. EPS 200 | ⑧ Płytką o gr. 2 cm | ⑫ Profil okapowy W35 PLUS RENOPLAST | |

Niniejszy rysunek nie wyczerpuje wszystkich aspektów technicznych wykonania prac. Integralną częścią rysunków są Karty Techniczne poszczególnych produktów.

Renoplast

RENOPLAST Sp. z o.o.
ul. Fabryczna 14
34-300 Żywiec

www.renoplast.pl
biuro@renoplast.pl
tel. +48 33 863 78 89

Przykład zastosowania profilu okapowego W35 PLUS RENOPLAST z rynną R50 RENOPLAST - przekrój poprzeczny, balkon ocieplony z hydroizolacją z **membrany EPDM**, posadzka podniesiona z płytkami grubowarstwowymi ułożonymi na wspornikach **SMART RENOPLAST**