
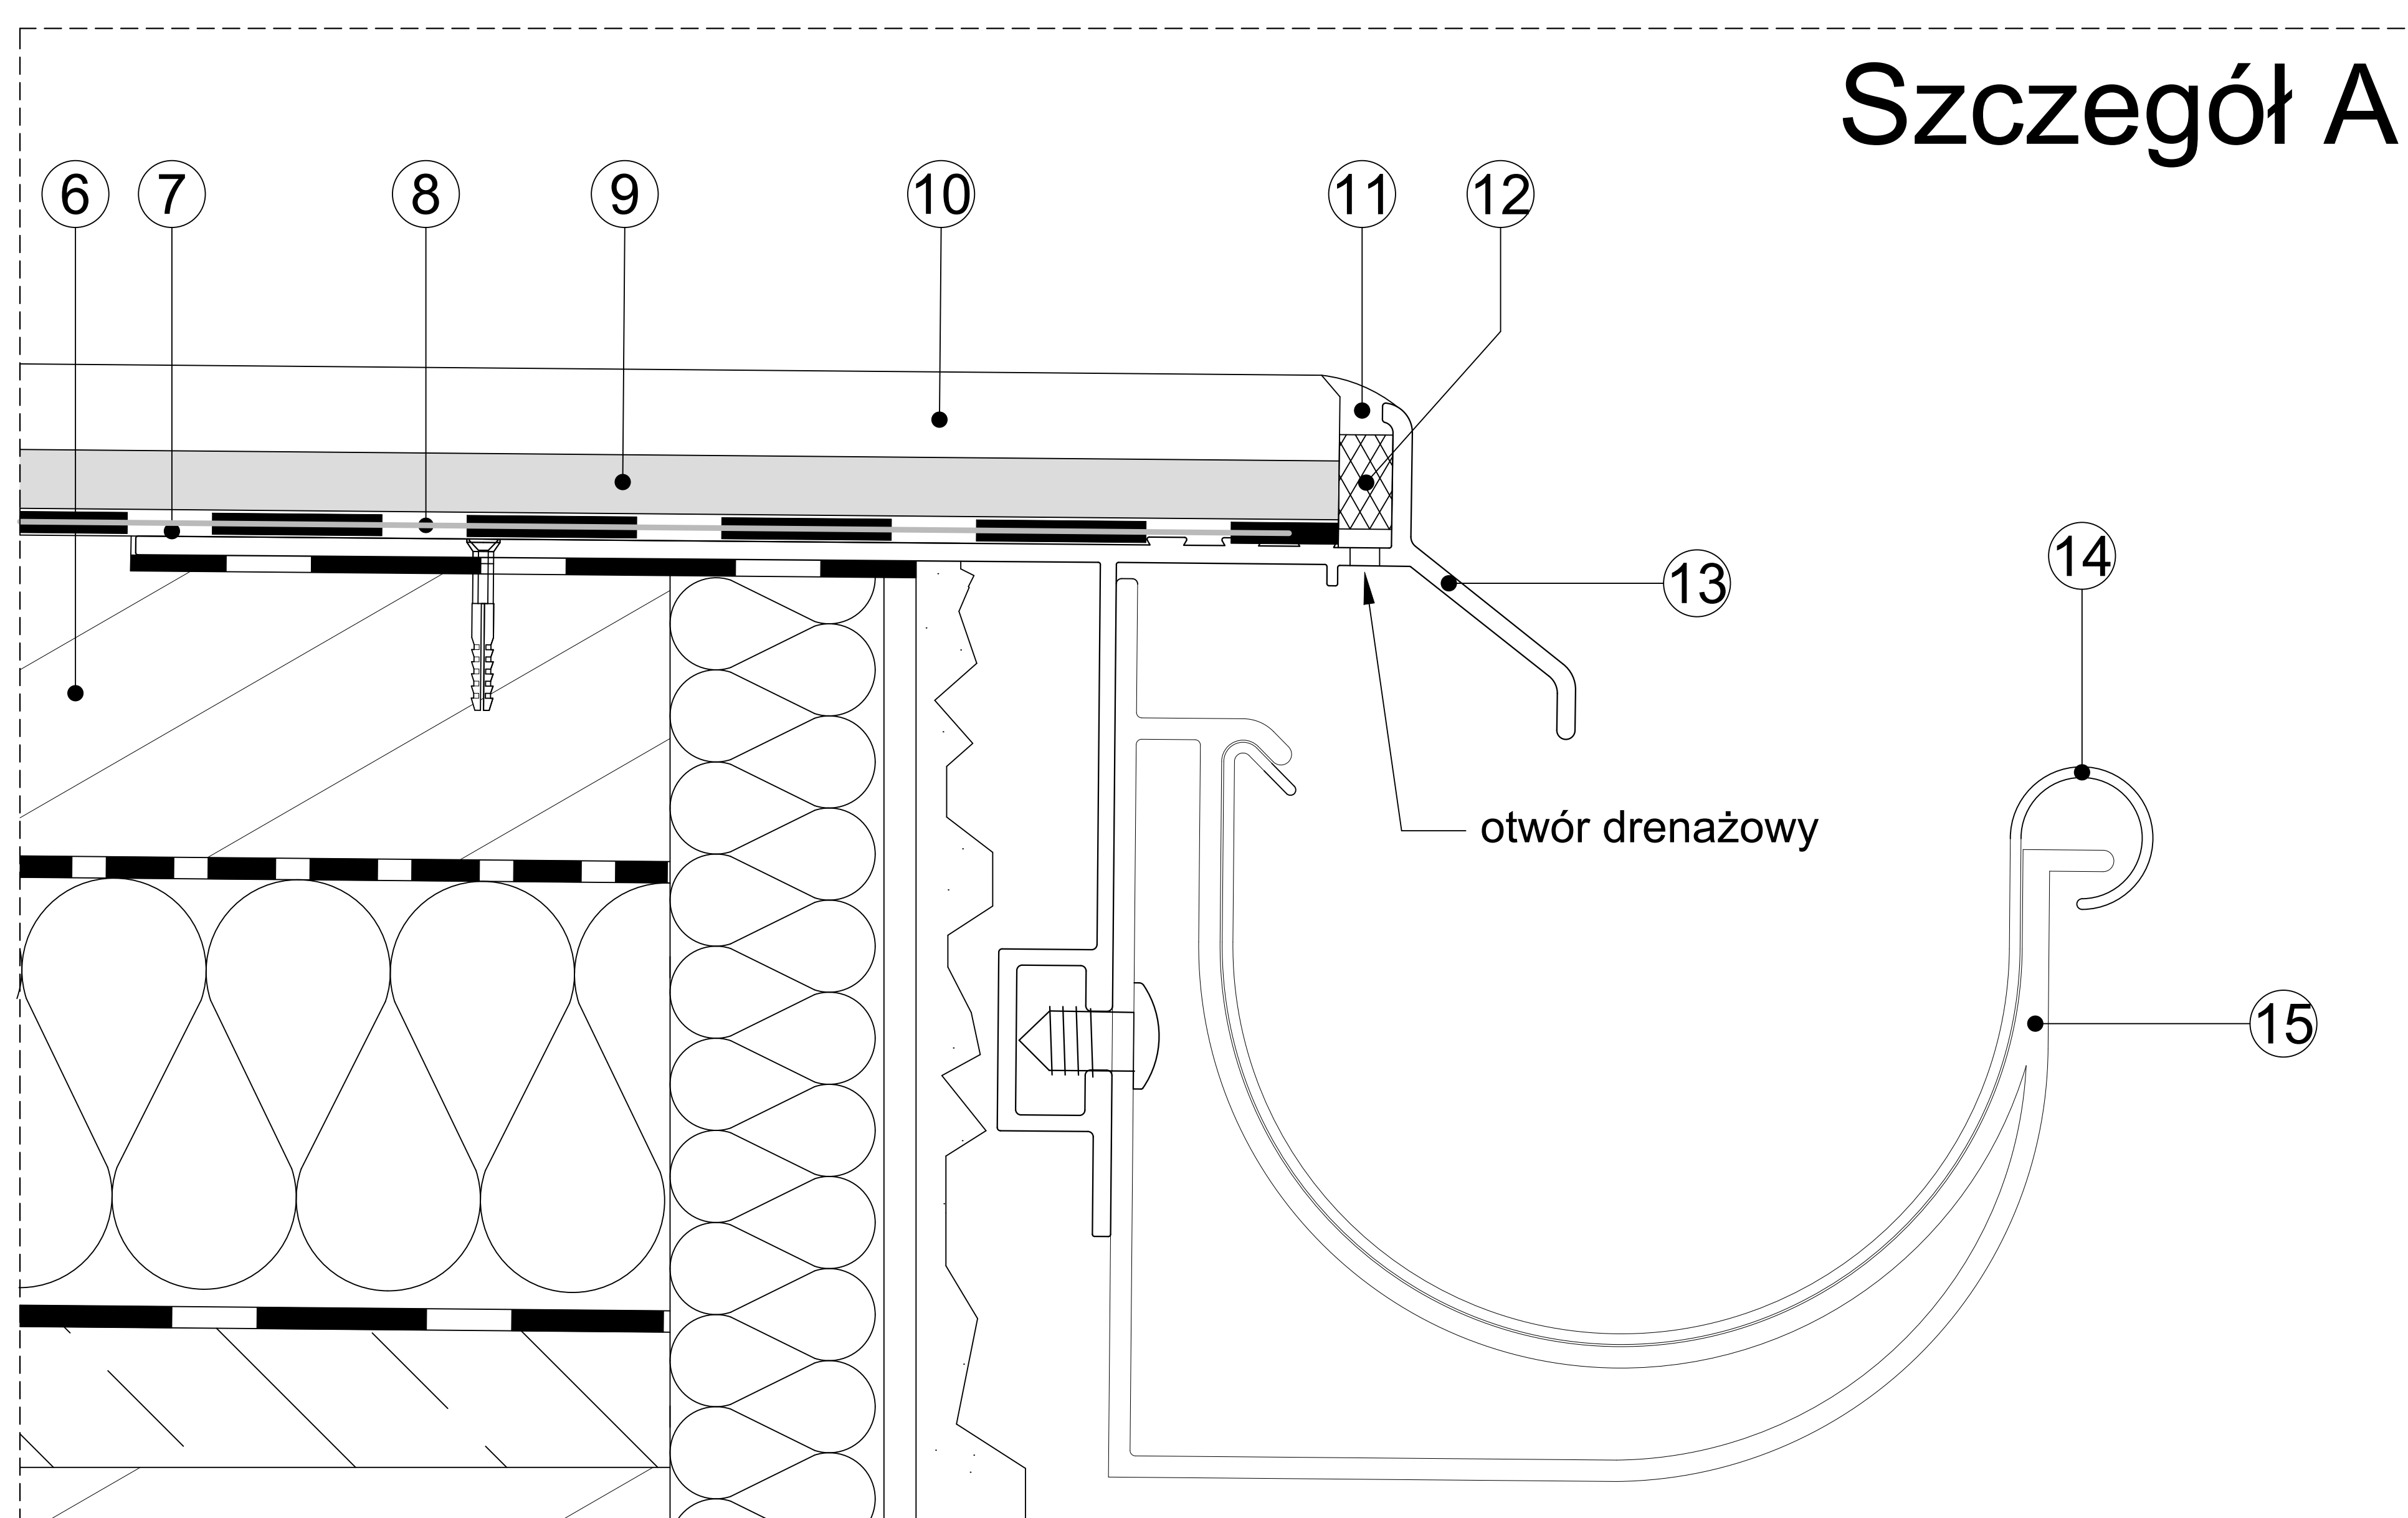


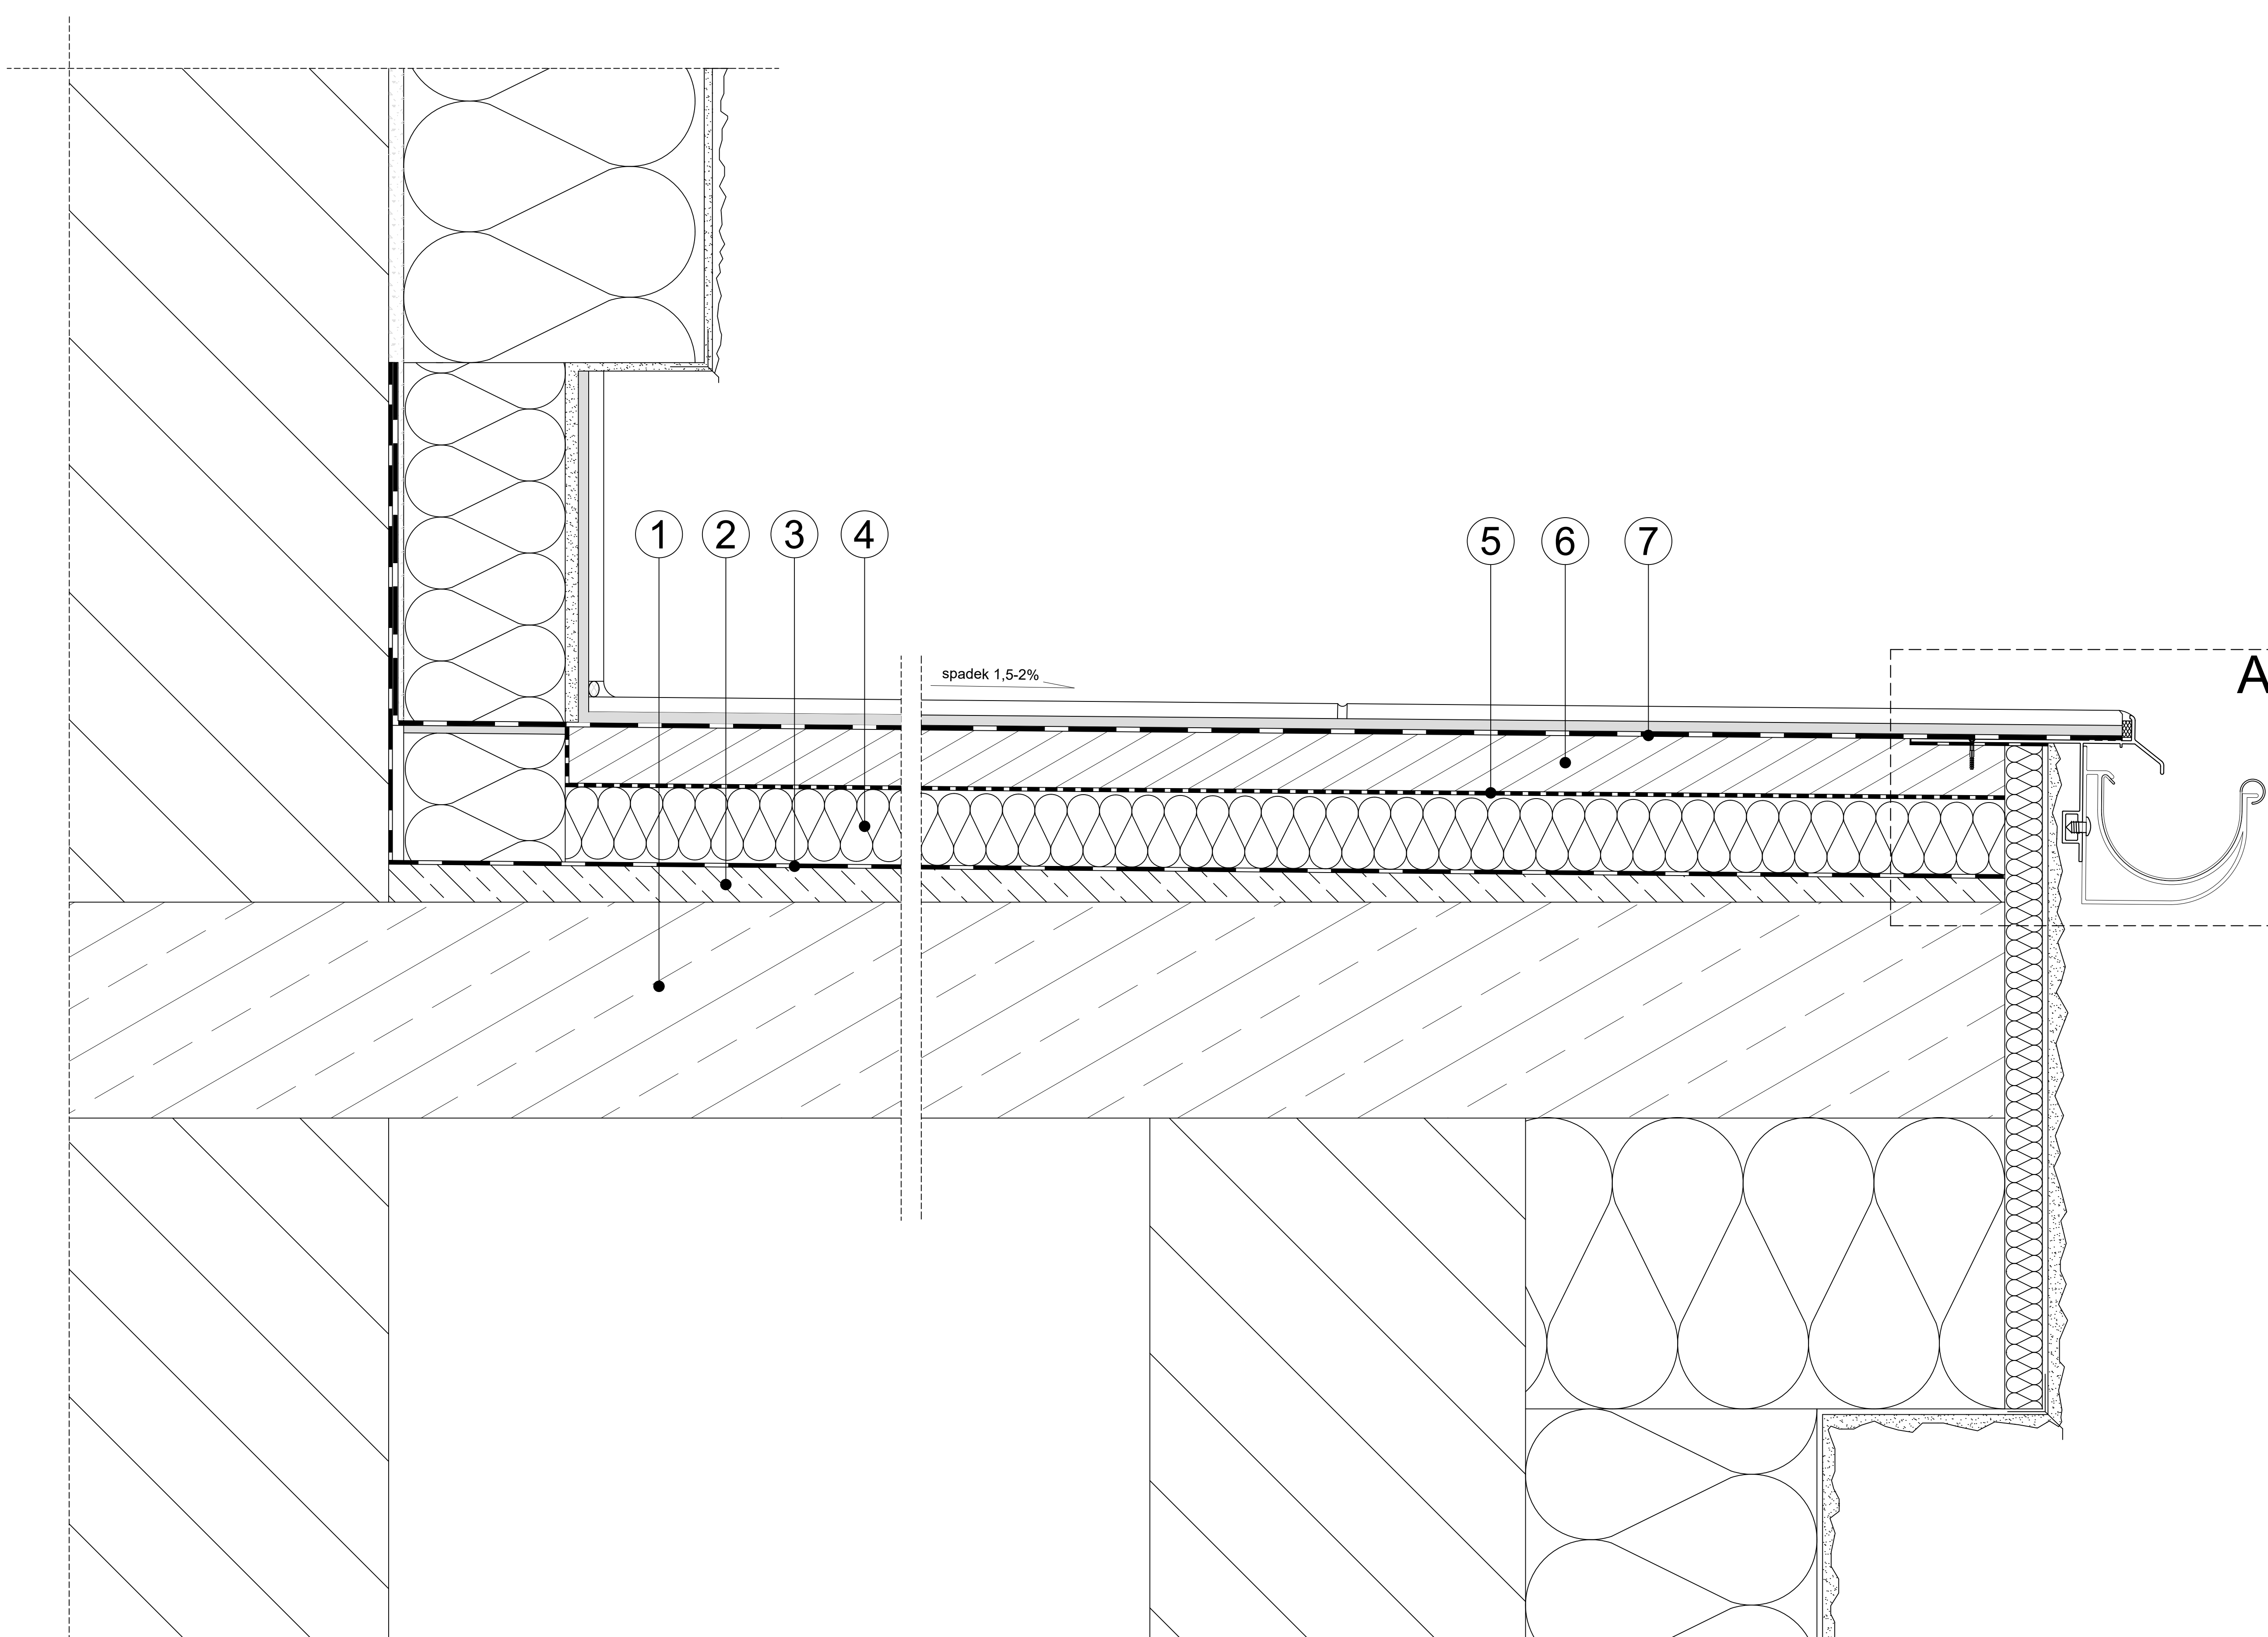

- | | | | |
|-----------------------------|---|---|---------------------------------------|
| ① Płyta konstrukcyjna | ⑤ Warstwa poślizgowa np folia PE | ⑨ Odkształcalny klej do płytek klasy C2 S1 lub S2 | ⑬ Profil okapowy K40 RENOPLAST |
| ② Warstwa spadkowa | ⑥ Warstwa dociskowa (wylewka) | ⑩ Płytki ceramiczne | ⑭ Rynna PVC 75 mm |
| ③ Paroizolacja | ⑦ Zaprawa uszczelniająca | ⑪ Elastyczna masa uszczelniająca | Hak rynnowy |
| ④ Termoizolacja np. EPS 200 | ⑧ Taśma wzmacniająca RENOPLAST PL3 | ⑫ Fabrycznie wklejony sznur dylatacyjny | RENOPLAST MG75 lub G75 |

Haki rynnowe RENOPLAST MG75 - są kompatybilne z rynnami PVC o średnicy 75 mm producentów Gamrat i Marley.
Haki rynnowe RENOPLAST G75 - są kompatybilne z rynnami PVC o średnicy 75 mm producentów Bryza i Gamrat.
Niniejszy rysunek nie wyczerpuje wszystkich aspektów technicznych wykonania prac. Integralną częścią rysunków są Karty Techniczne poszczególnych produktów.

Renoplast

RENOPLAST Sp. z o.o. www.renoplast.pl
ul. Fabryczna 14 biuro@renoplast.pl
34-300 Żywiec tel. +48 33 863 78 89

Przykład zastosowania profilu okapowego K40 RENOPLAST z rynną PVC 75 mm - przekrój poprzeczny, balkon ocieplony z posadzką ceramiczną na zaprawie klejowej