
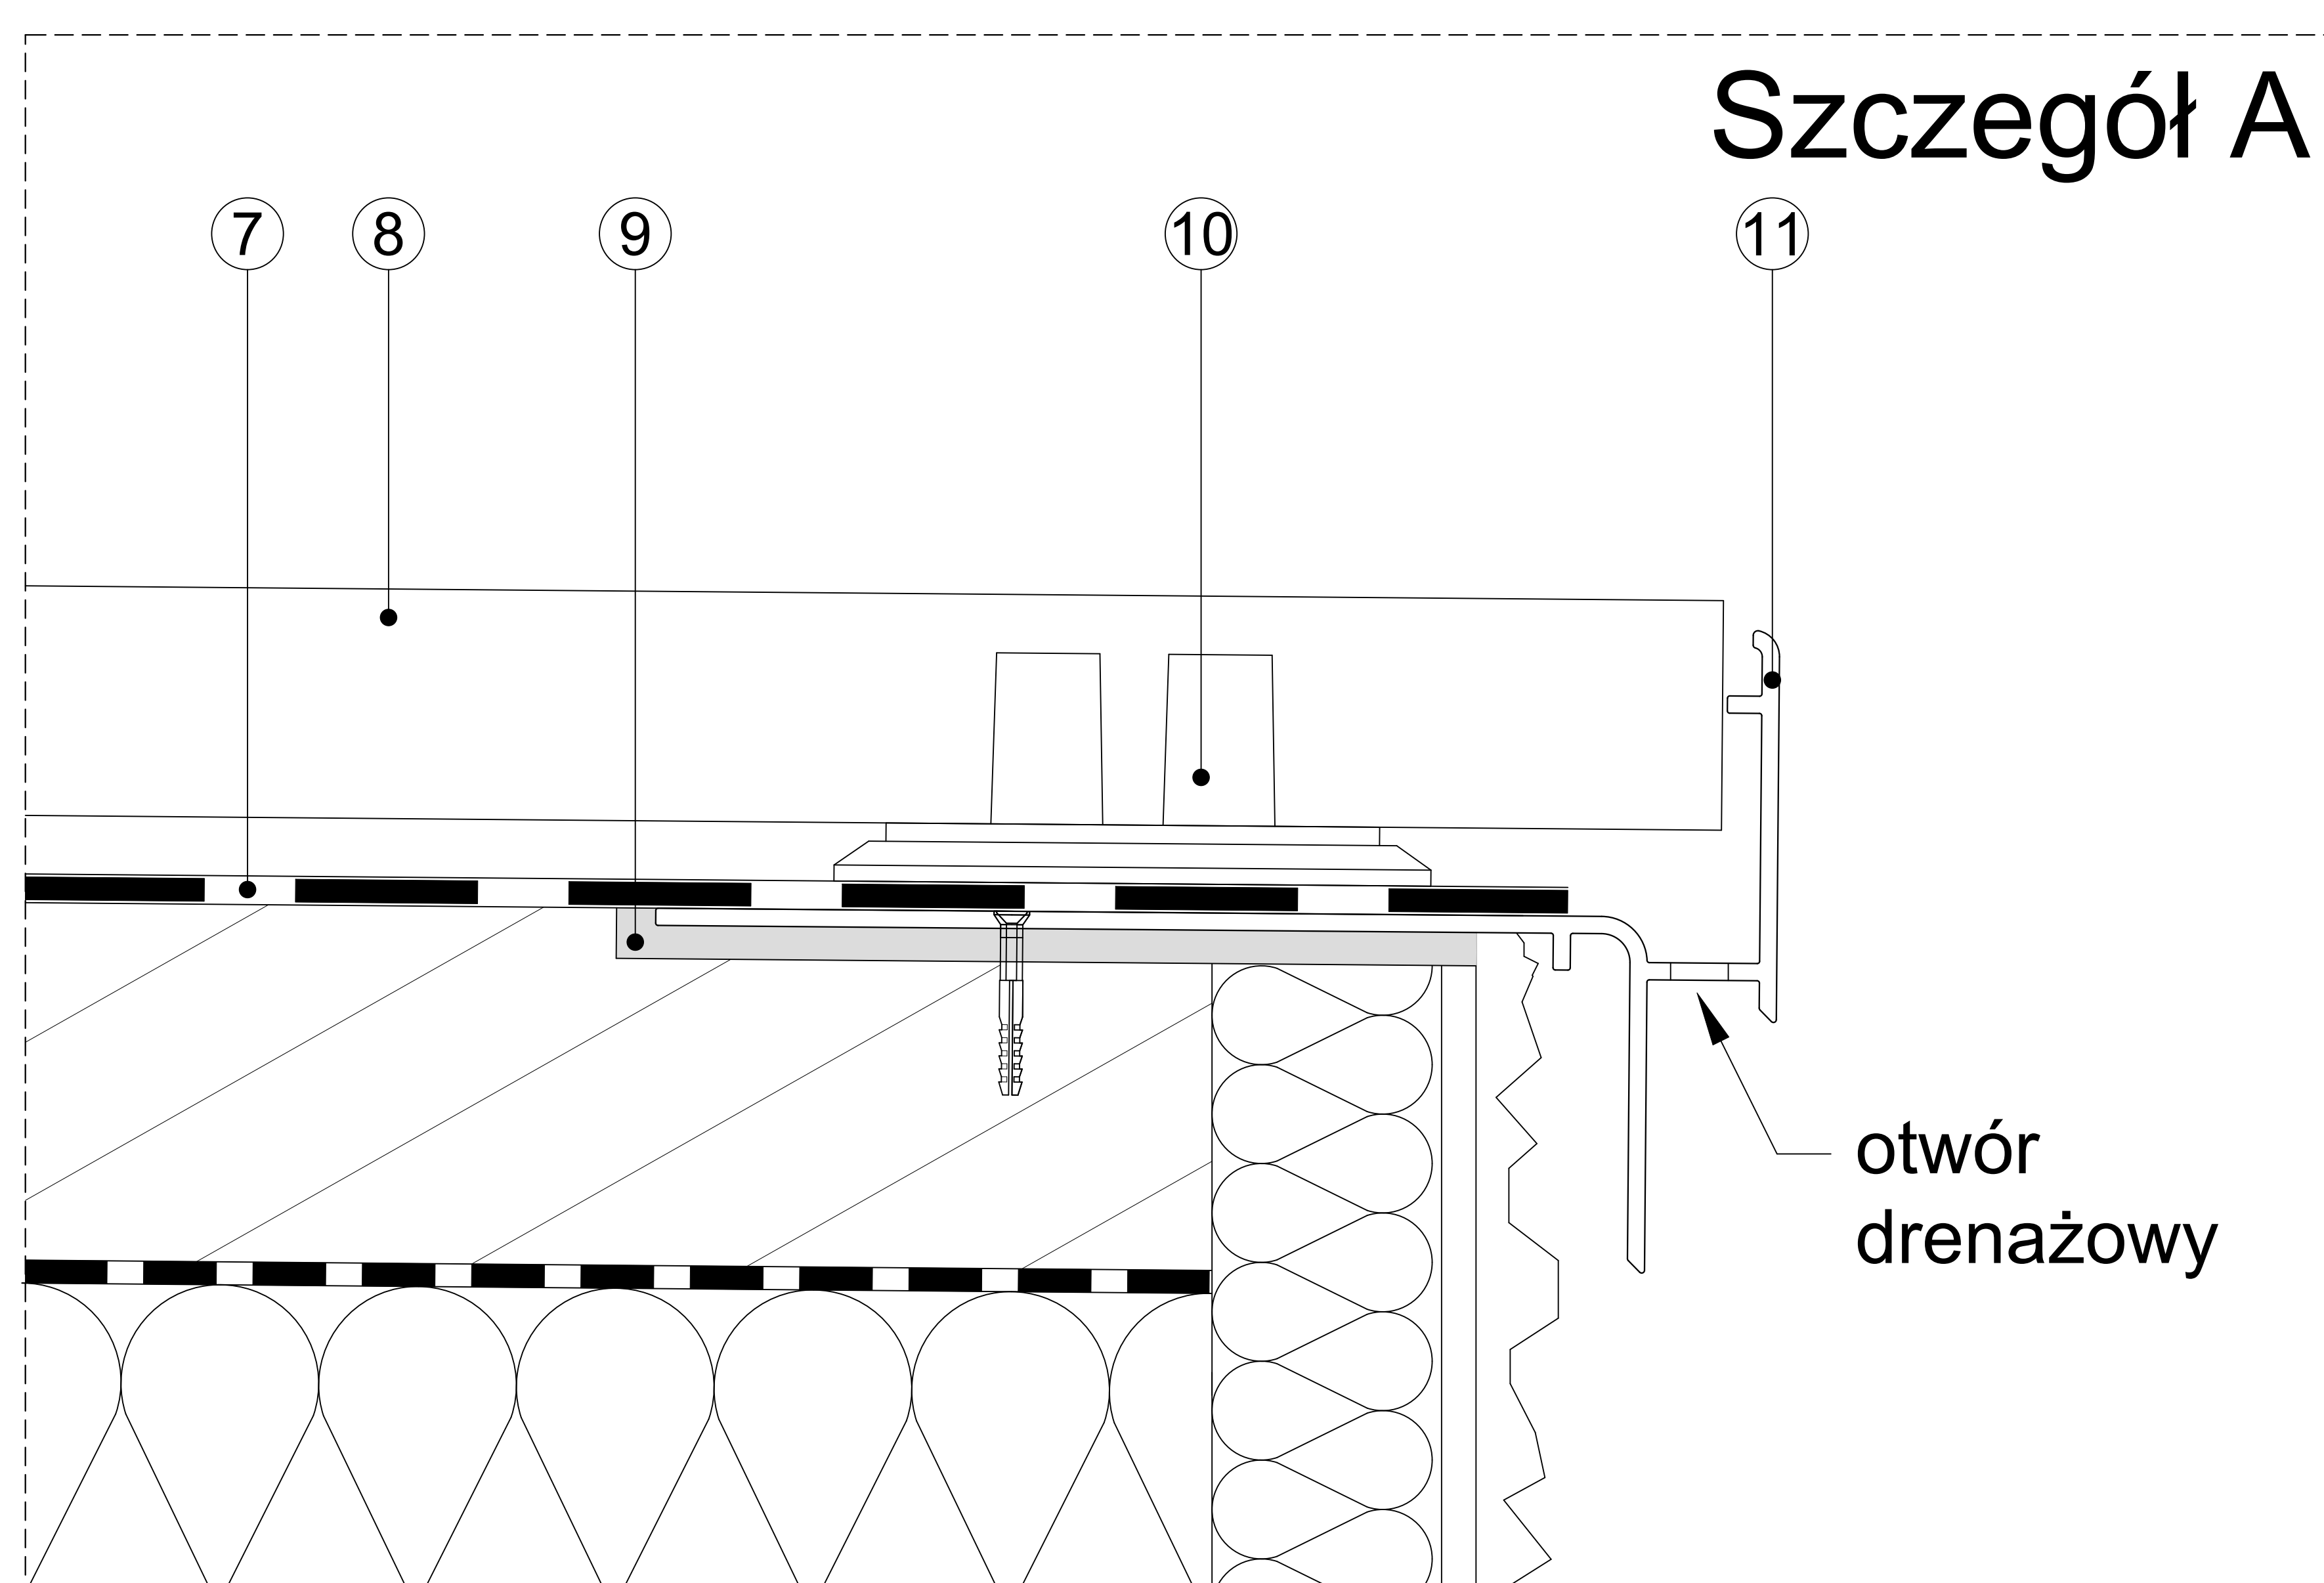


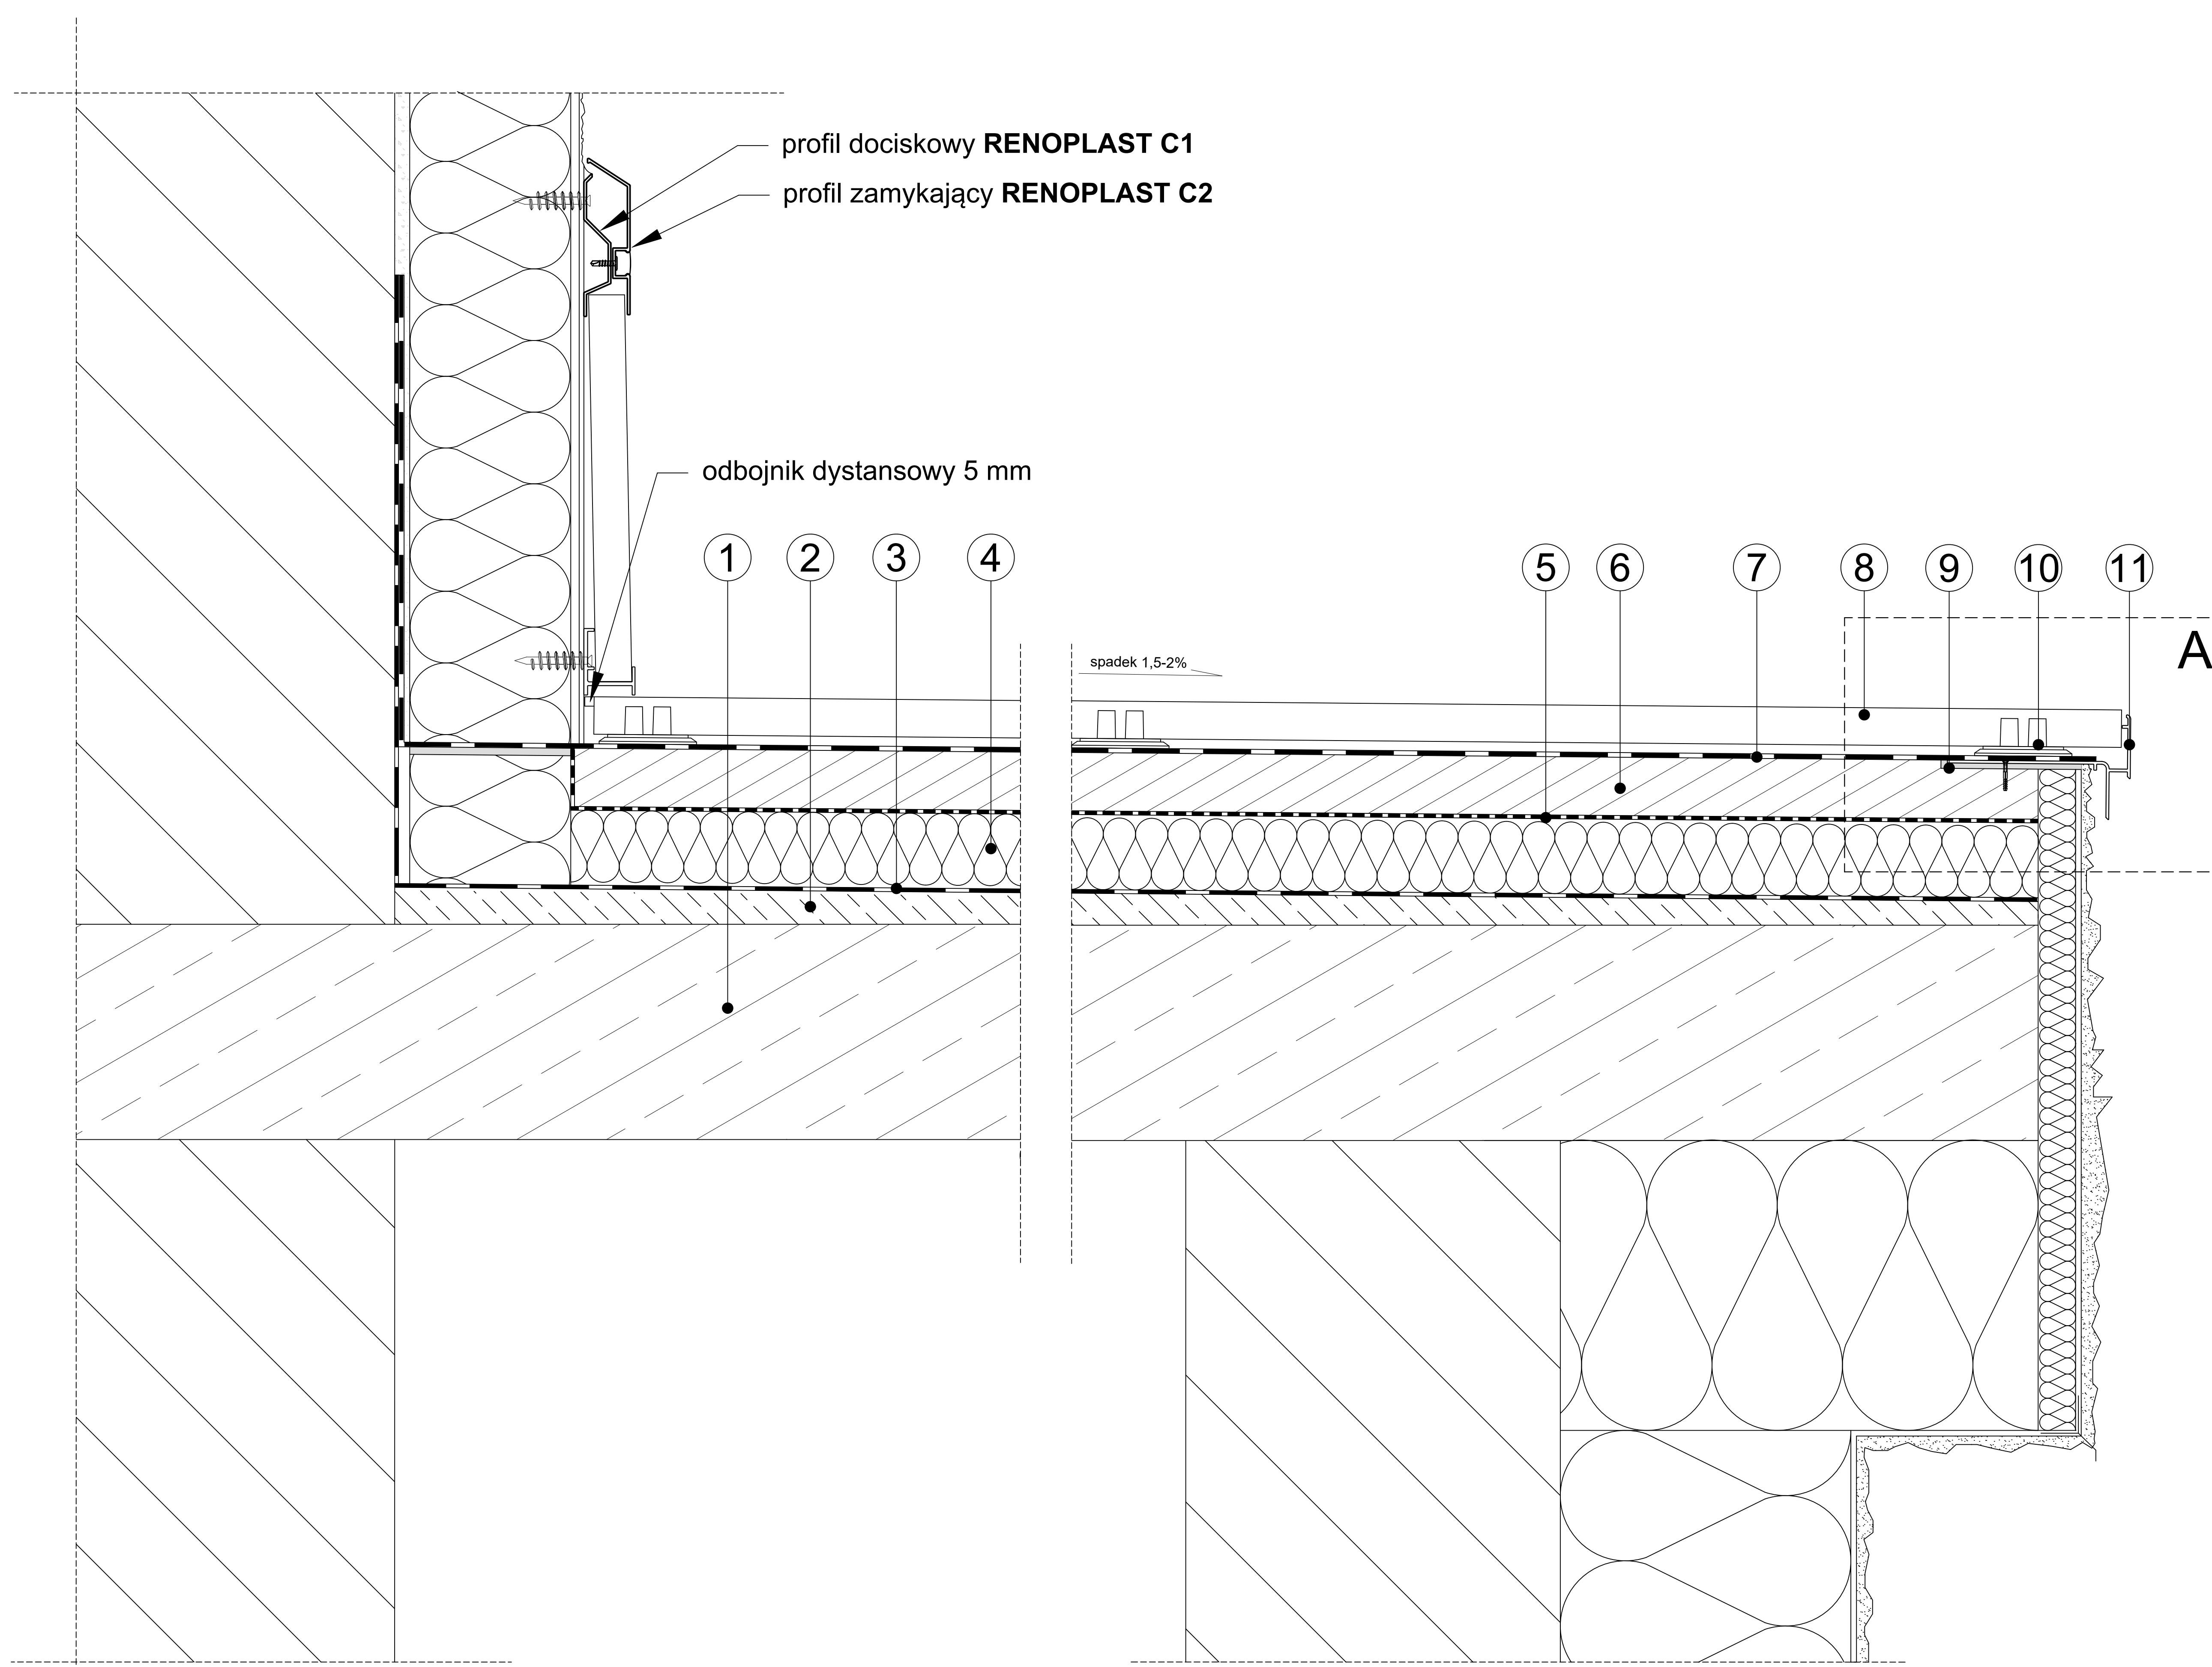

- | | | | | | |
|---|---------------------------|---|--------------------------------|----|--------------------------------------|
| 1 | Płyta konstrukcyjna | 5 | Warstwa poślizgowa np folia PE | 9 | Masa klejąco uszczelniająca |
| 2 | Warstwa spadkowa | 6 | Warstwa dociskowa (wylewka) | 10 | Wspornik SMART MINI RENOPLAST |
| 3 | Paroizolacja | 7 | Membrana EPDM RENOPLAST | 11 | Profil okapowy W25 RENOPLAST |
| 4 | Termoizolacja np. EPS 200 | 8 | Płytki o gr. 2 cm | | |

Niniejszy rysunek nie wyczerpuje wszystkich aspektów technicznych wykonania prac. Integralną częścią rysunków są Karty Techniczne poszczególnych produktów.

Renoplast

RENOPLAST Sp. z o.o. www.renoplast.pl
ul. Fabryczna 14 biuro@renoplast.pl
34-300 Żywiec tel. +48 33 863 78 89

Przykład zastosowania profilu okapowego **W25 RENOPLAST**-przekrój poprzeczny, balkon ocieplony z hydroizolacją z **membrany EPDM RENOPLAST**, posadzka podniesiona z płytkami grubowarstwowymi, ułożonymi na wspornikach **SMART MINI RENOPLAST**