
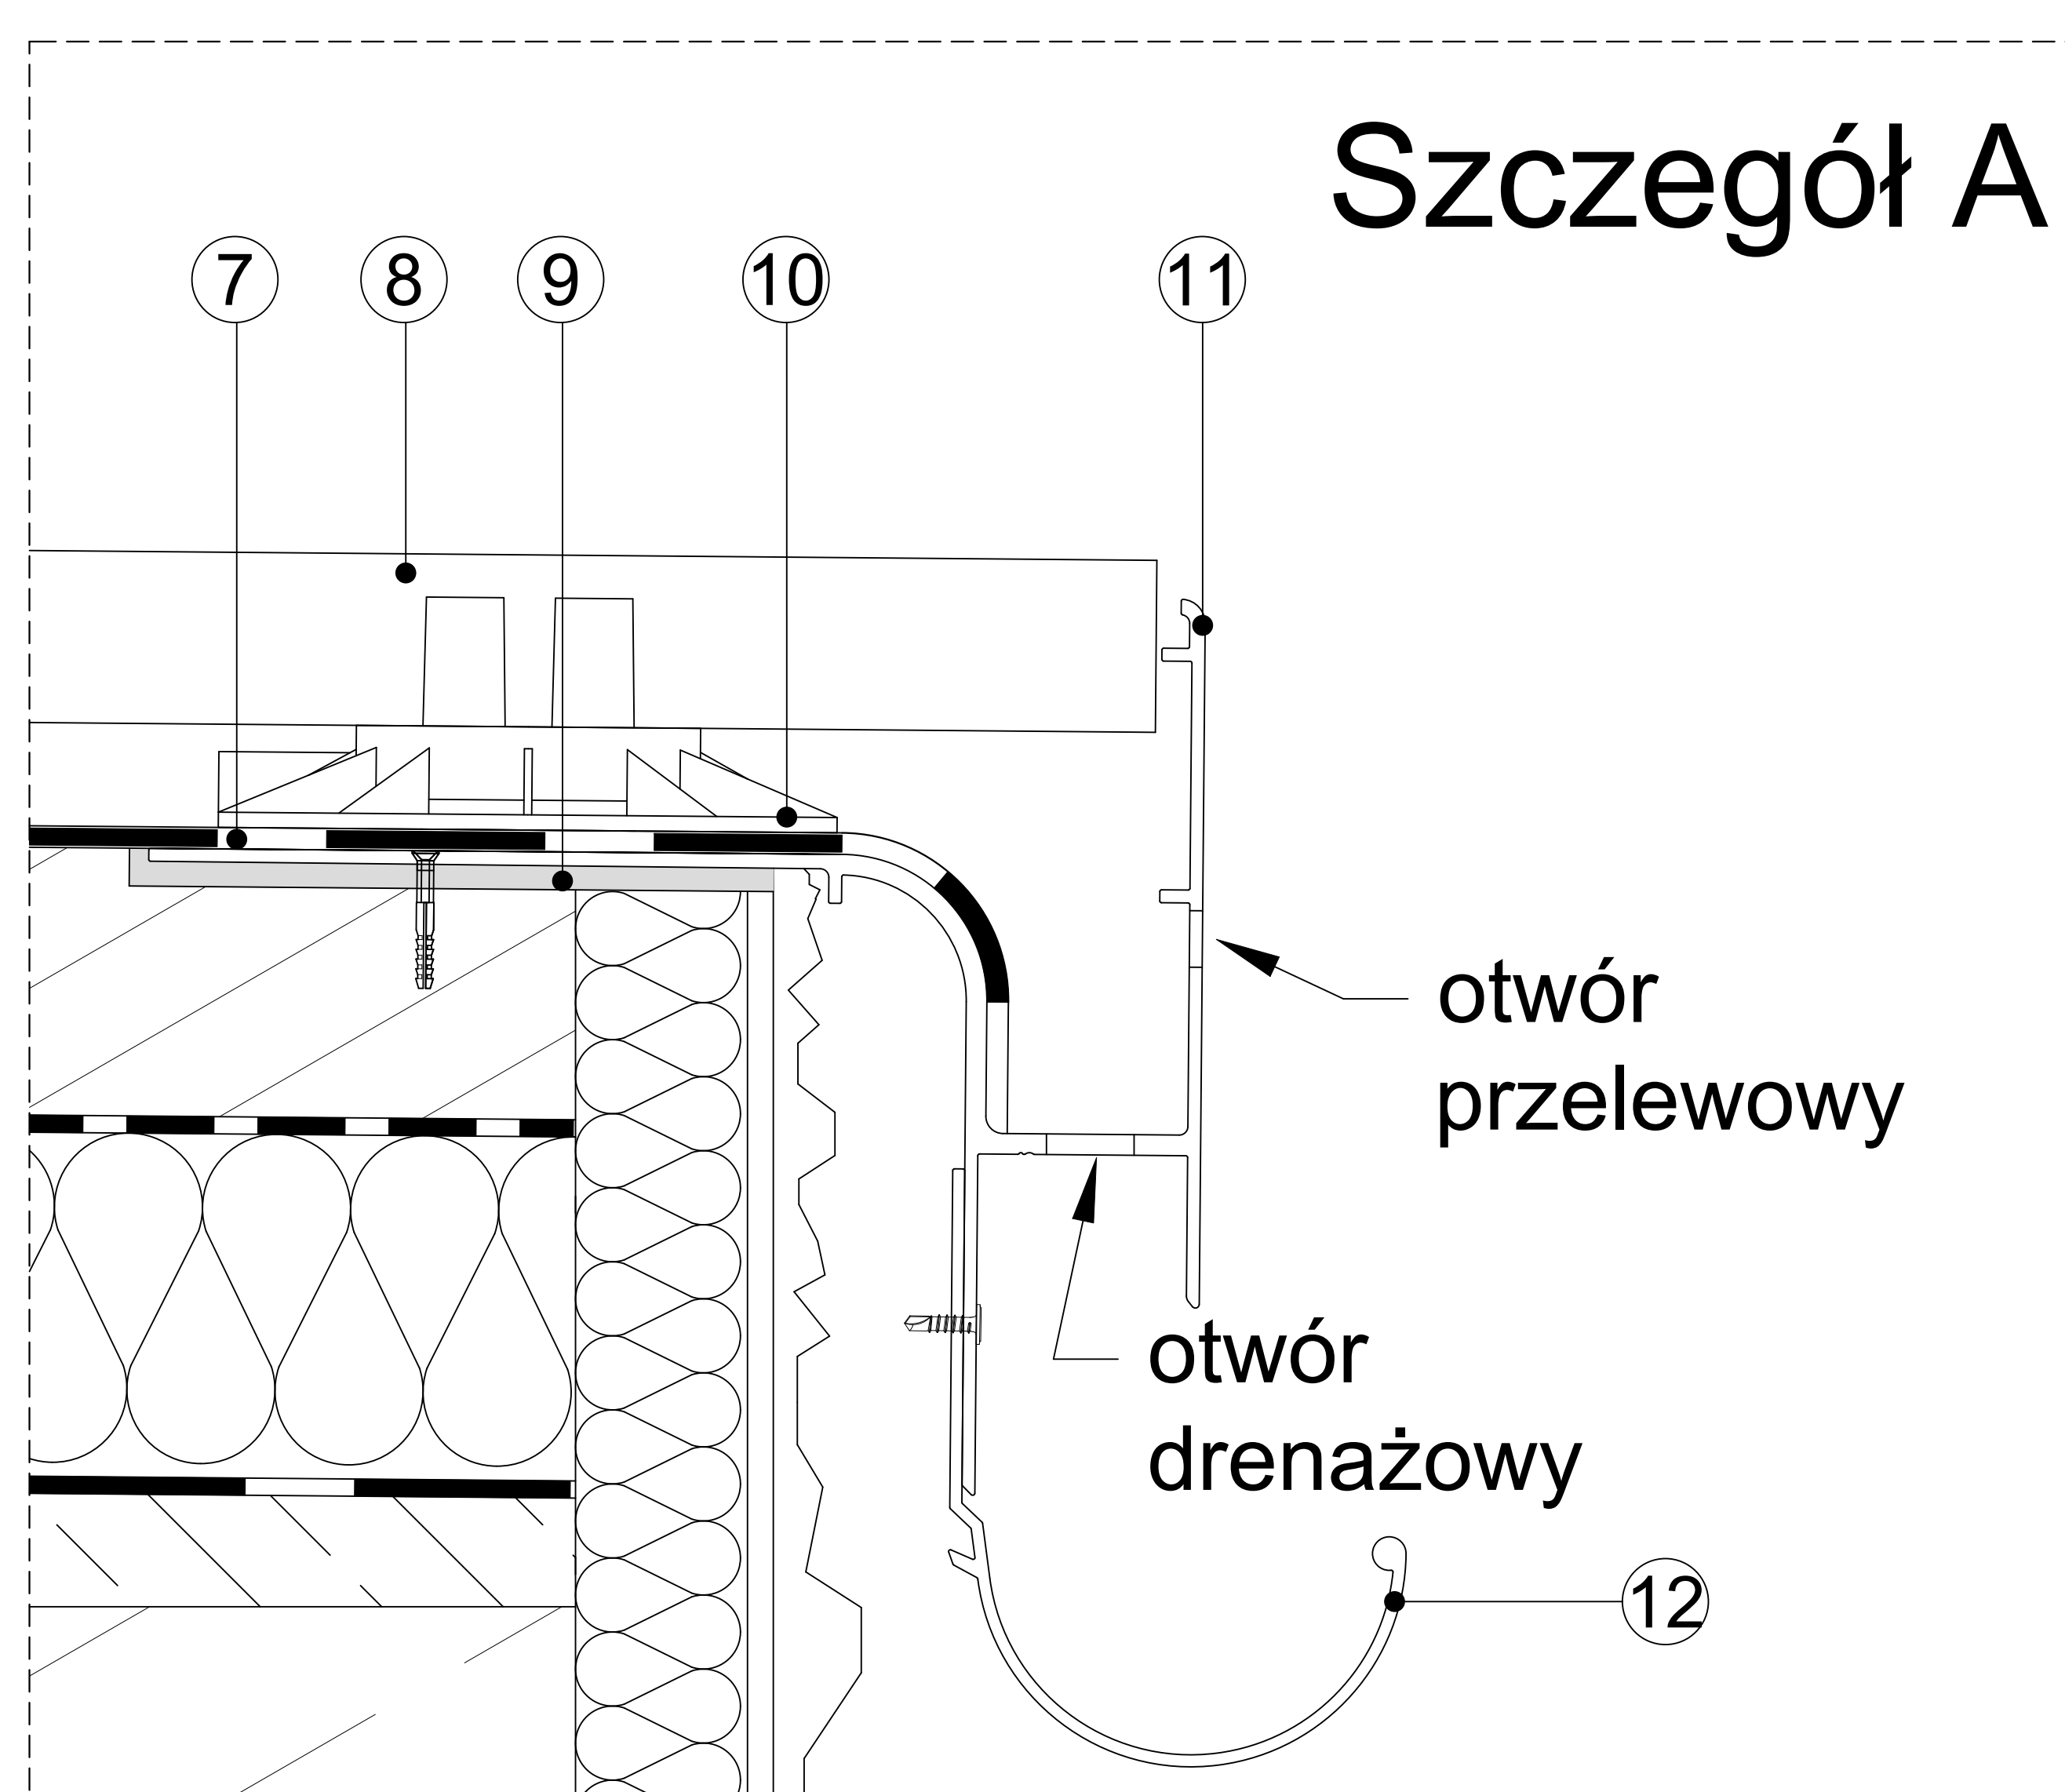


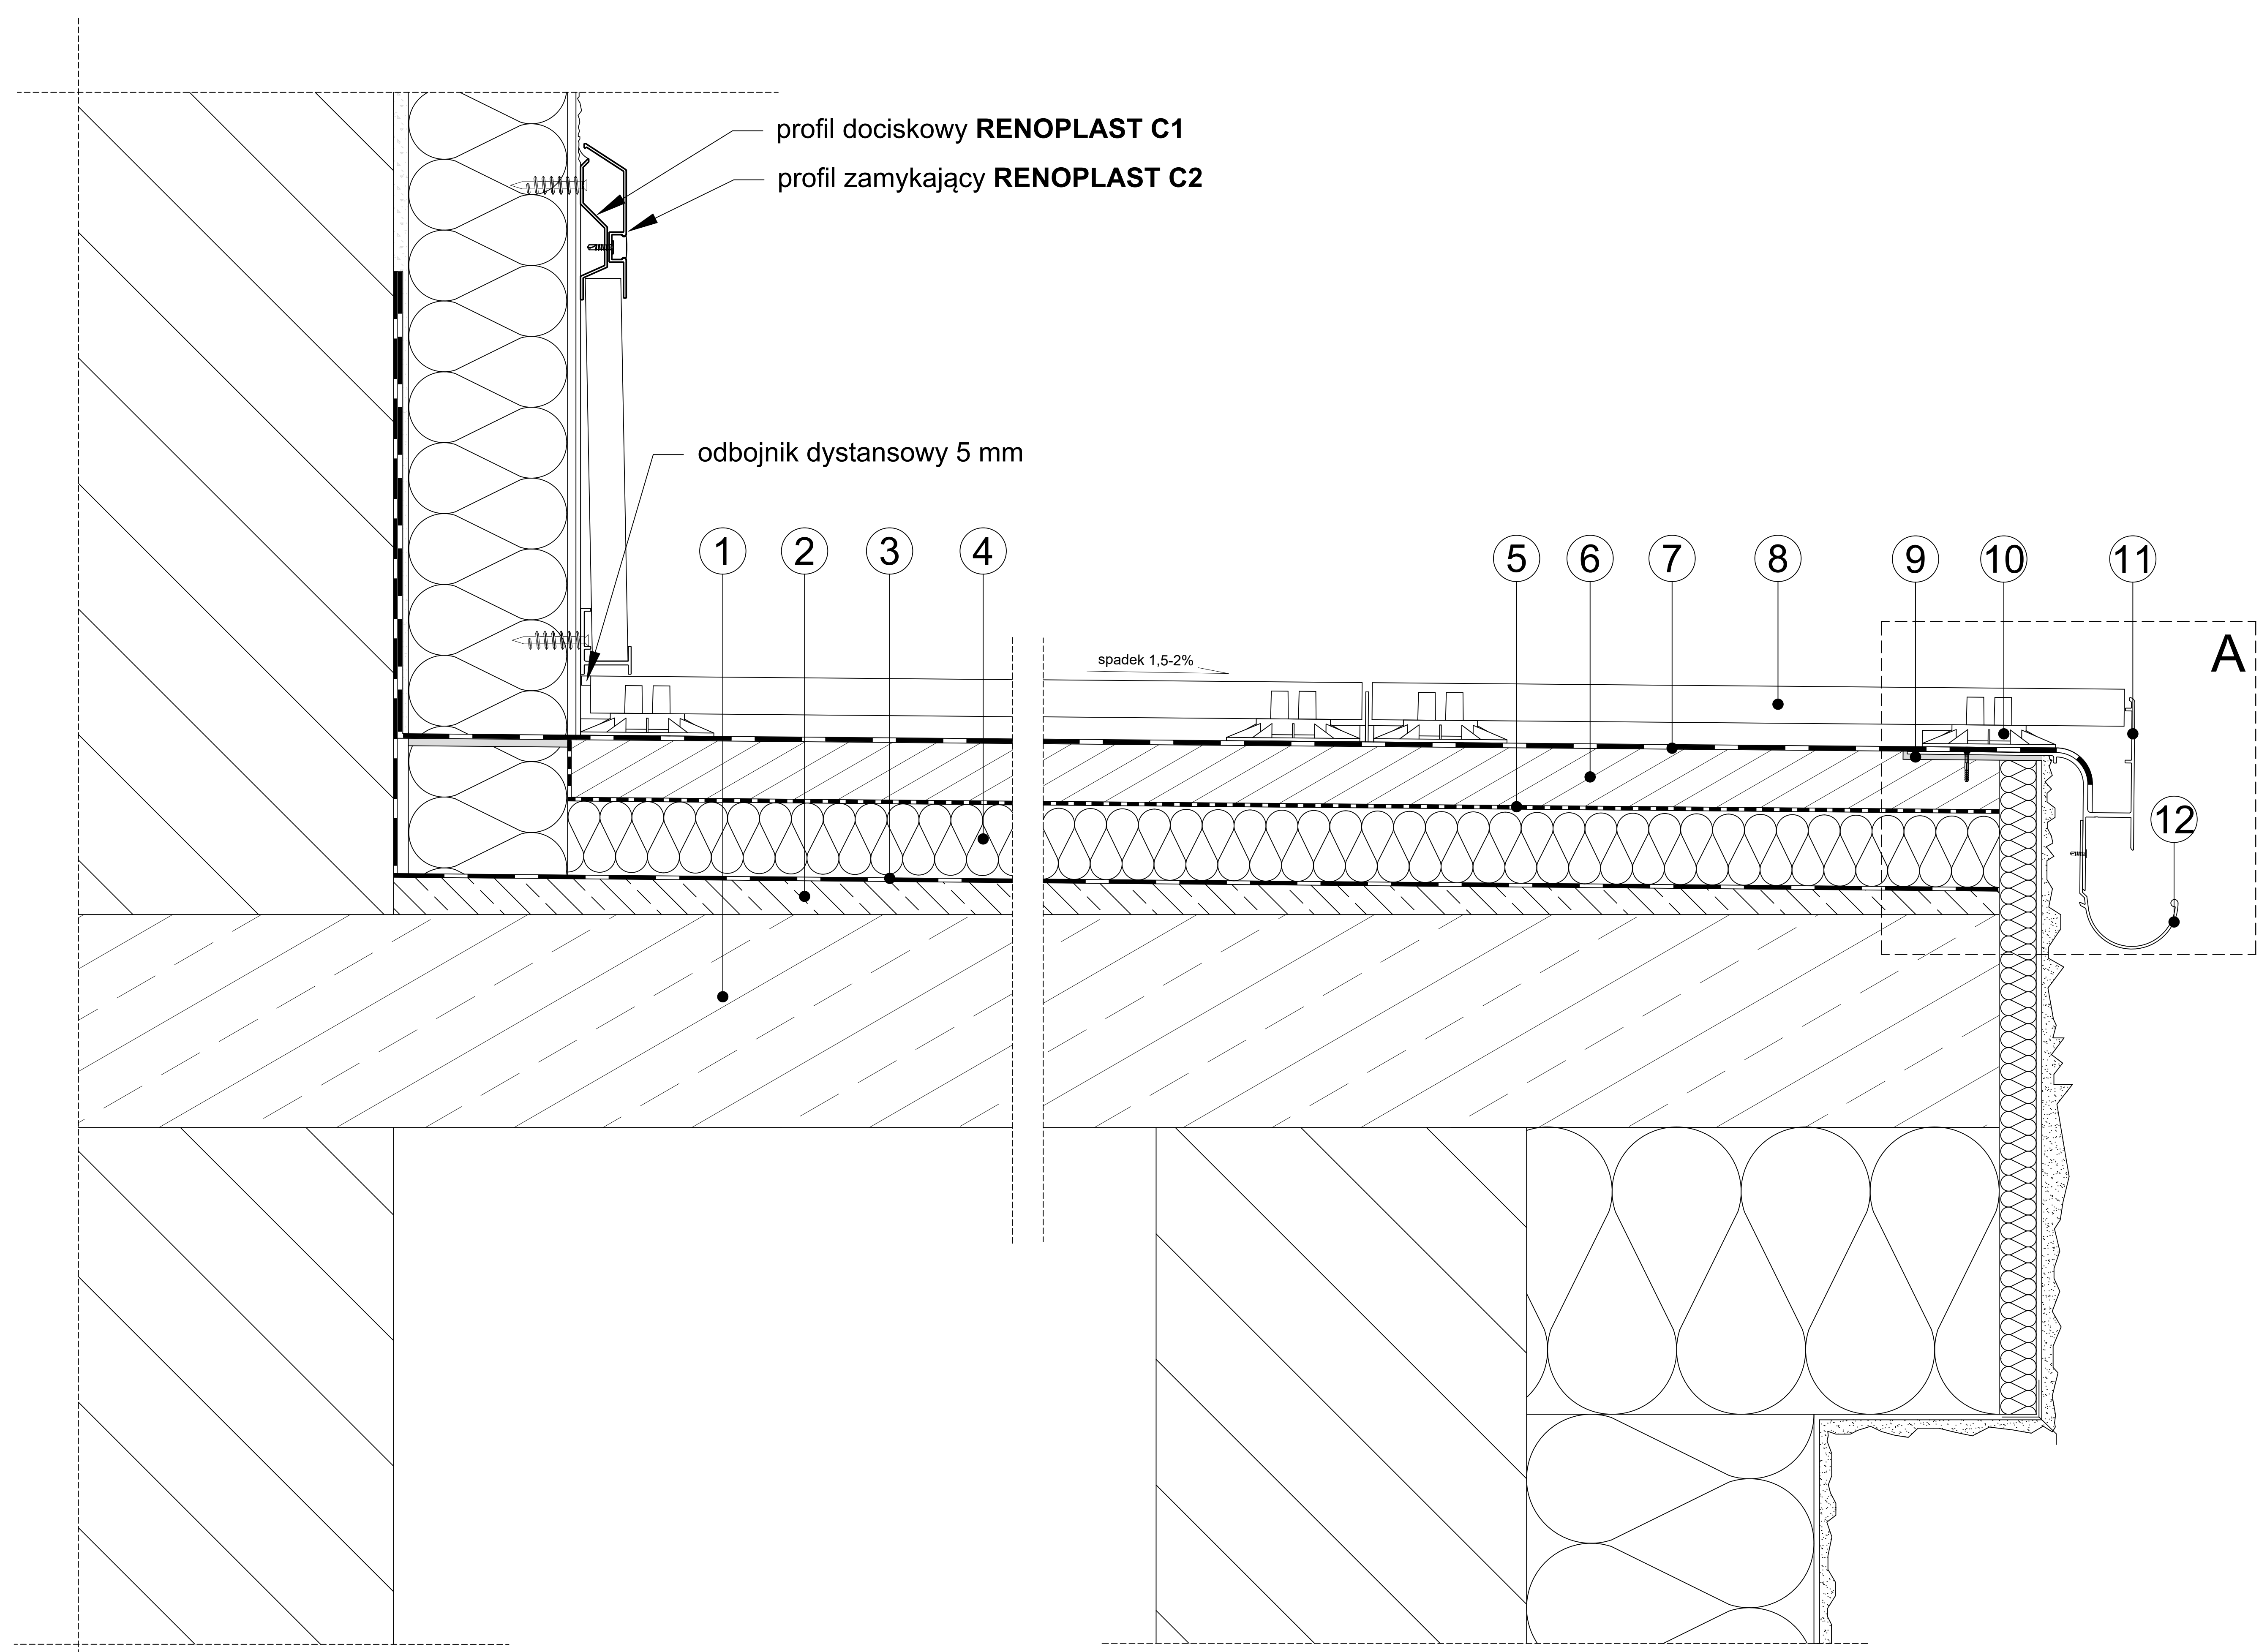

- | | | |
|-----------------------------|----------------------------------|--|
| ① Płyta konstrukcyjna | ⑤ Warstwa poślizgowa np folia PE | ⑨ Masa klejąco uszczelniająca |
| ② Warstwa spadkowa | ⑥ Warstwa dociskowa (wylewka) | ⑩ Wspornik RENOPLAST SMART |
| ③ Paroizolacja | ⑦ Membrana EPDM RENOPLAST | ⑪ Profil okapowy W30R RENOPLAST |
| ④ Termoizolacja np. EPS 200 | ⑧ Płytką o gr. 2 cm | ⑫ Rynna R50 RENOPLAST |

Niniejszy rysunek nie wyczerpuje wszystkich aspektów technicznych wykonania prac. Integralną częścią rysunków są Karty Techniczne poszczególnych produktów.

Renoplast

RENOPLAST Sp. z o.o.
ul. Fabryczna 14
34-300 Żywiec

www.renoplast.pl
biuro@renoplast.pl
tel. +48 33 863 78 89

Przykład zastosowania profilu okapowego W30R RENOPLAST z rynną R50 RENOPLAST- przekrój poprzeczny, balkon ocieplony z hydroizolacją z **membrany EPDM RENOPLAST**, posadzka podniesiona z płytkami grubowarstwowymi, ułożonymi na wspornikach **SMART RENOPLAST**