
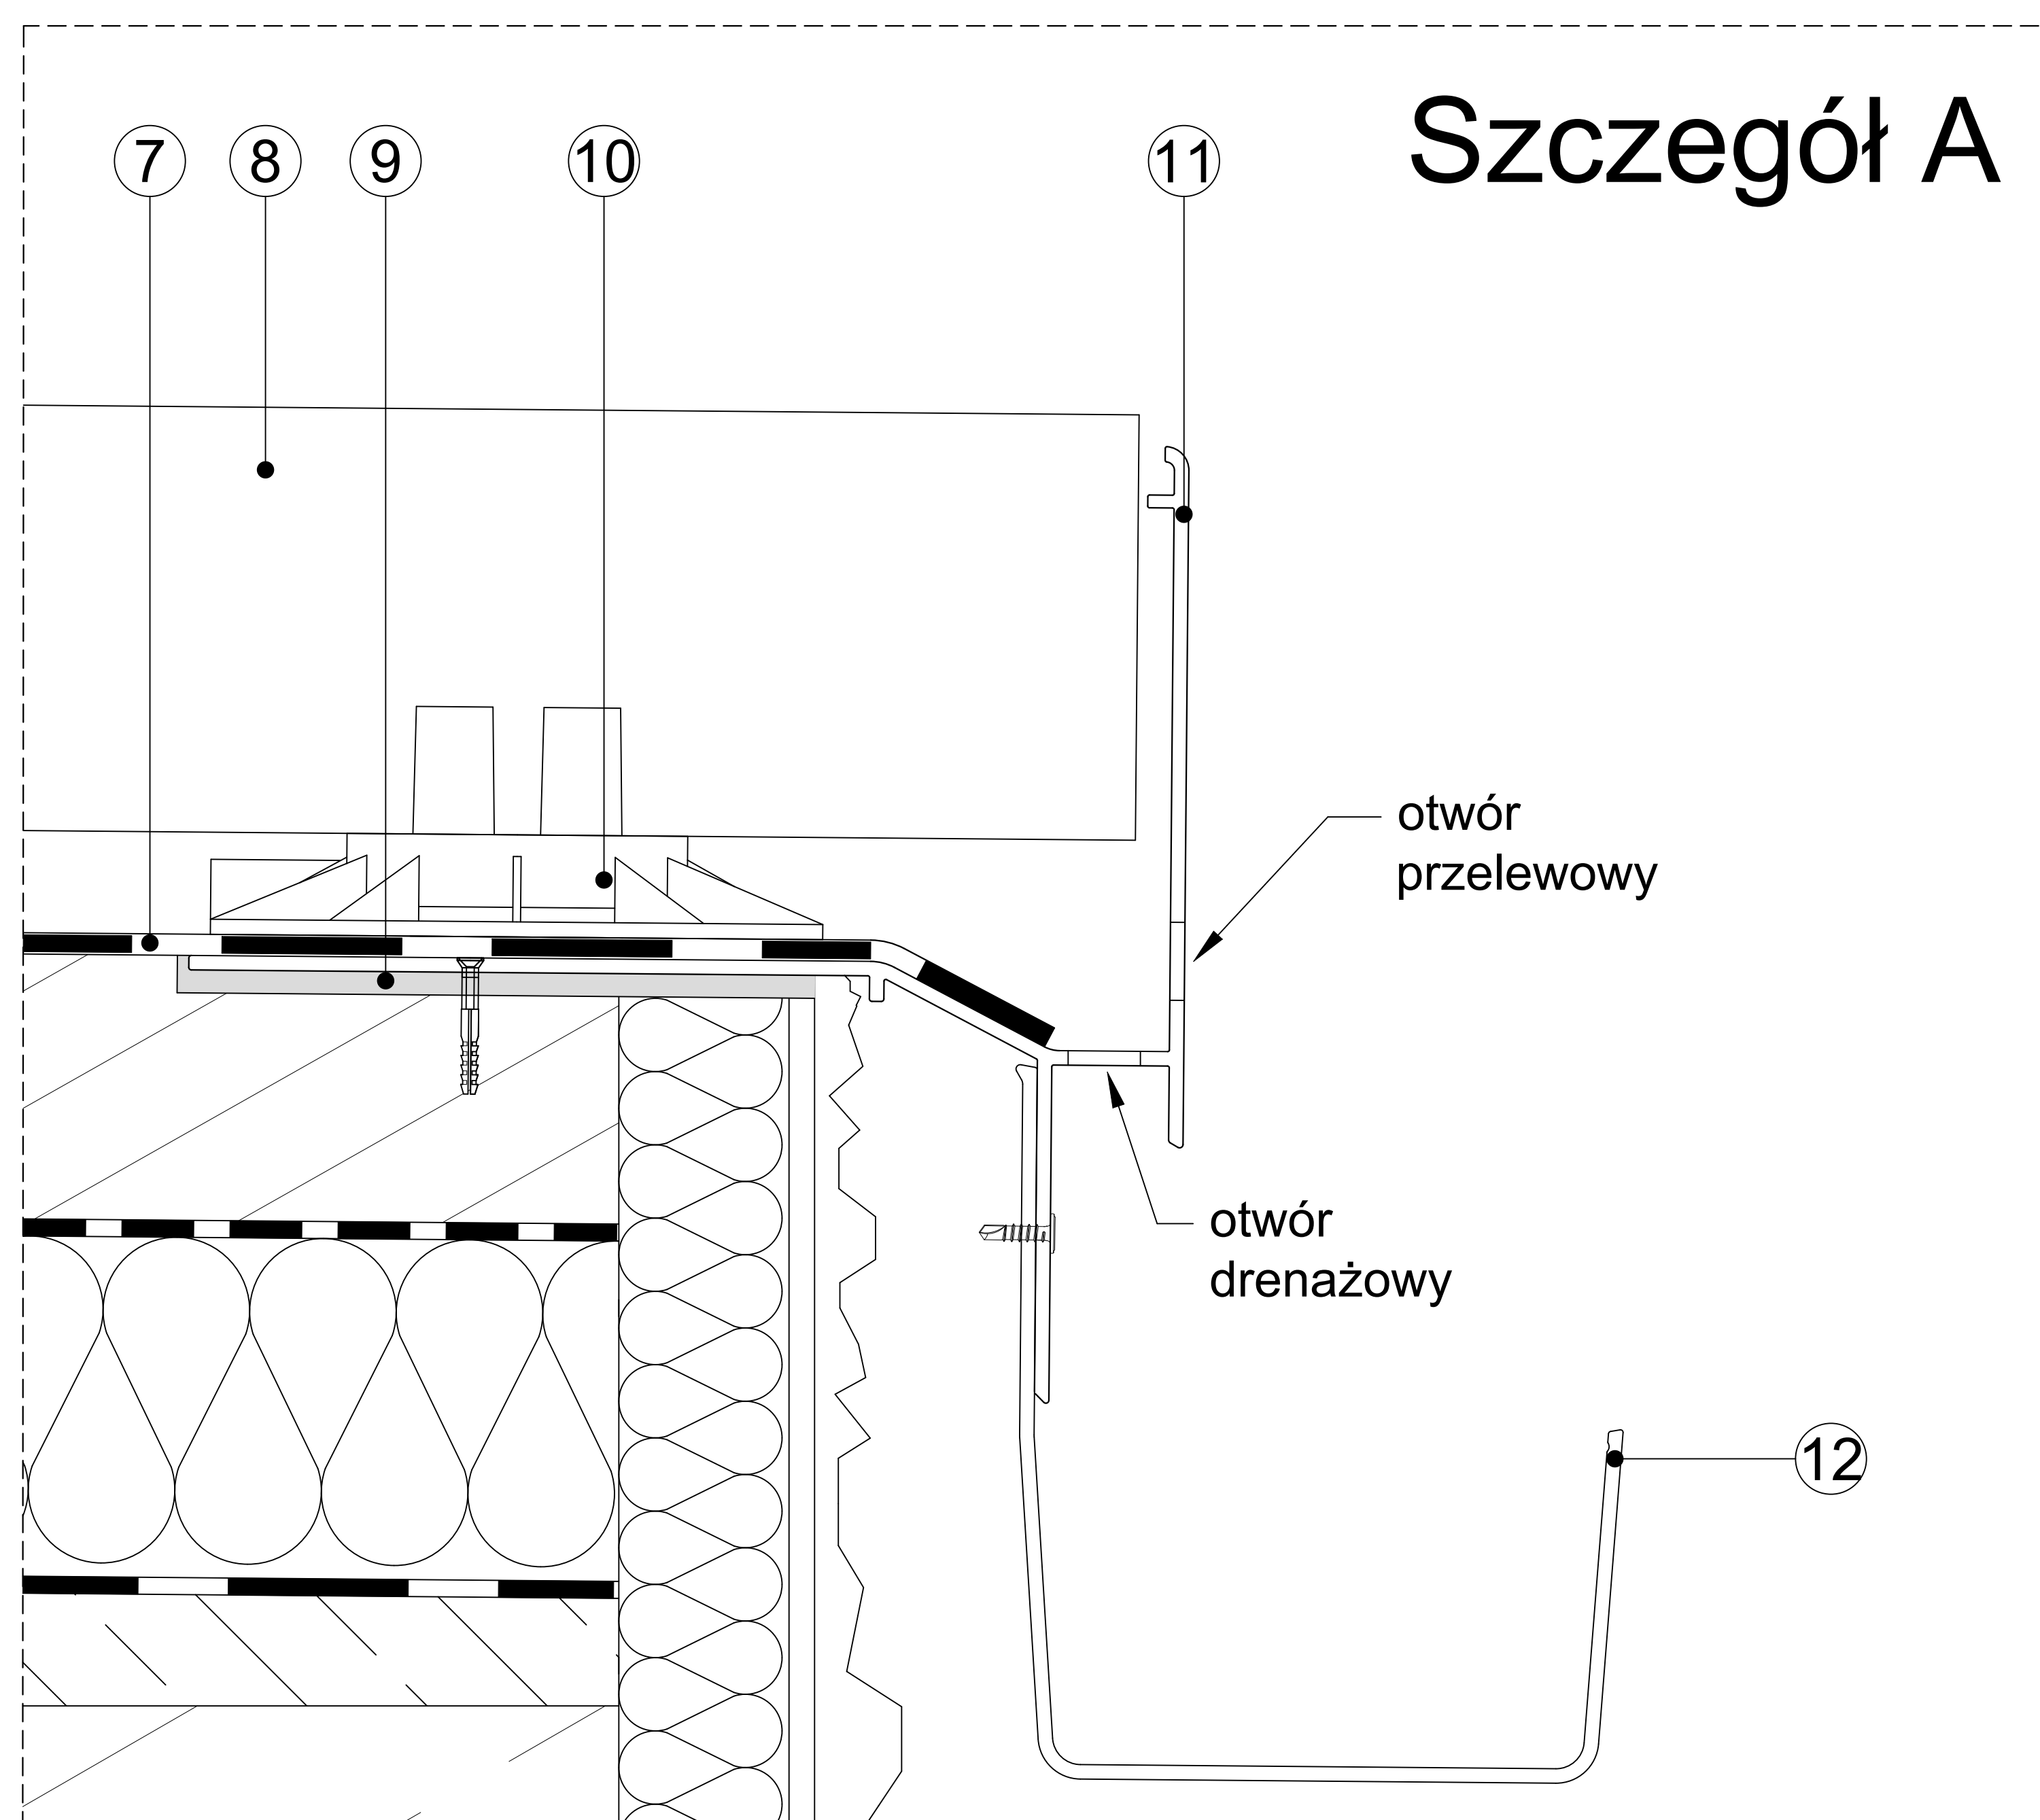


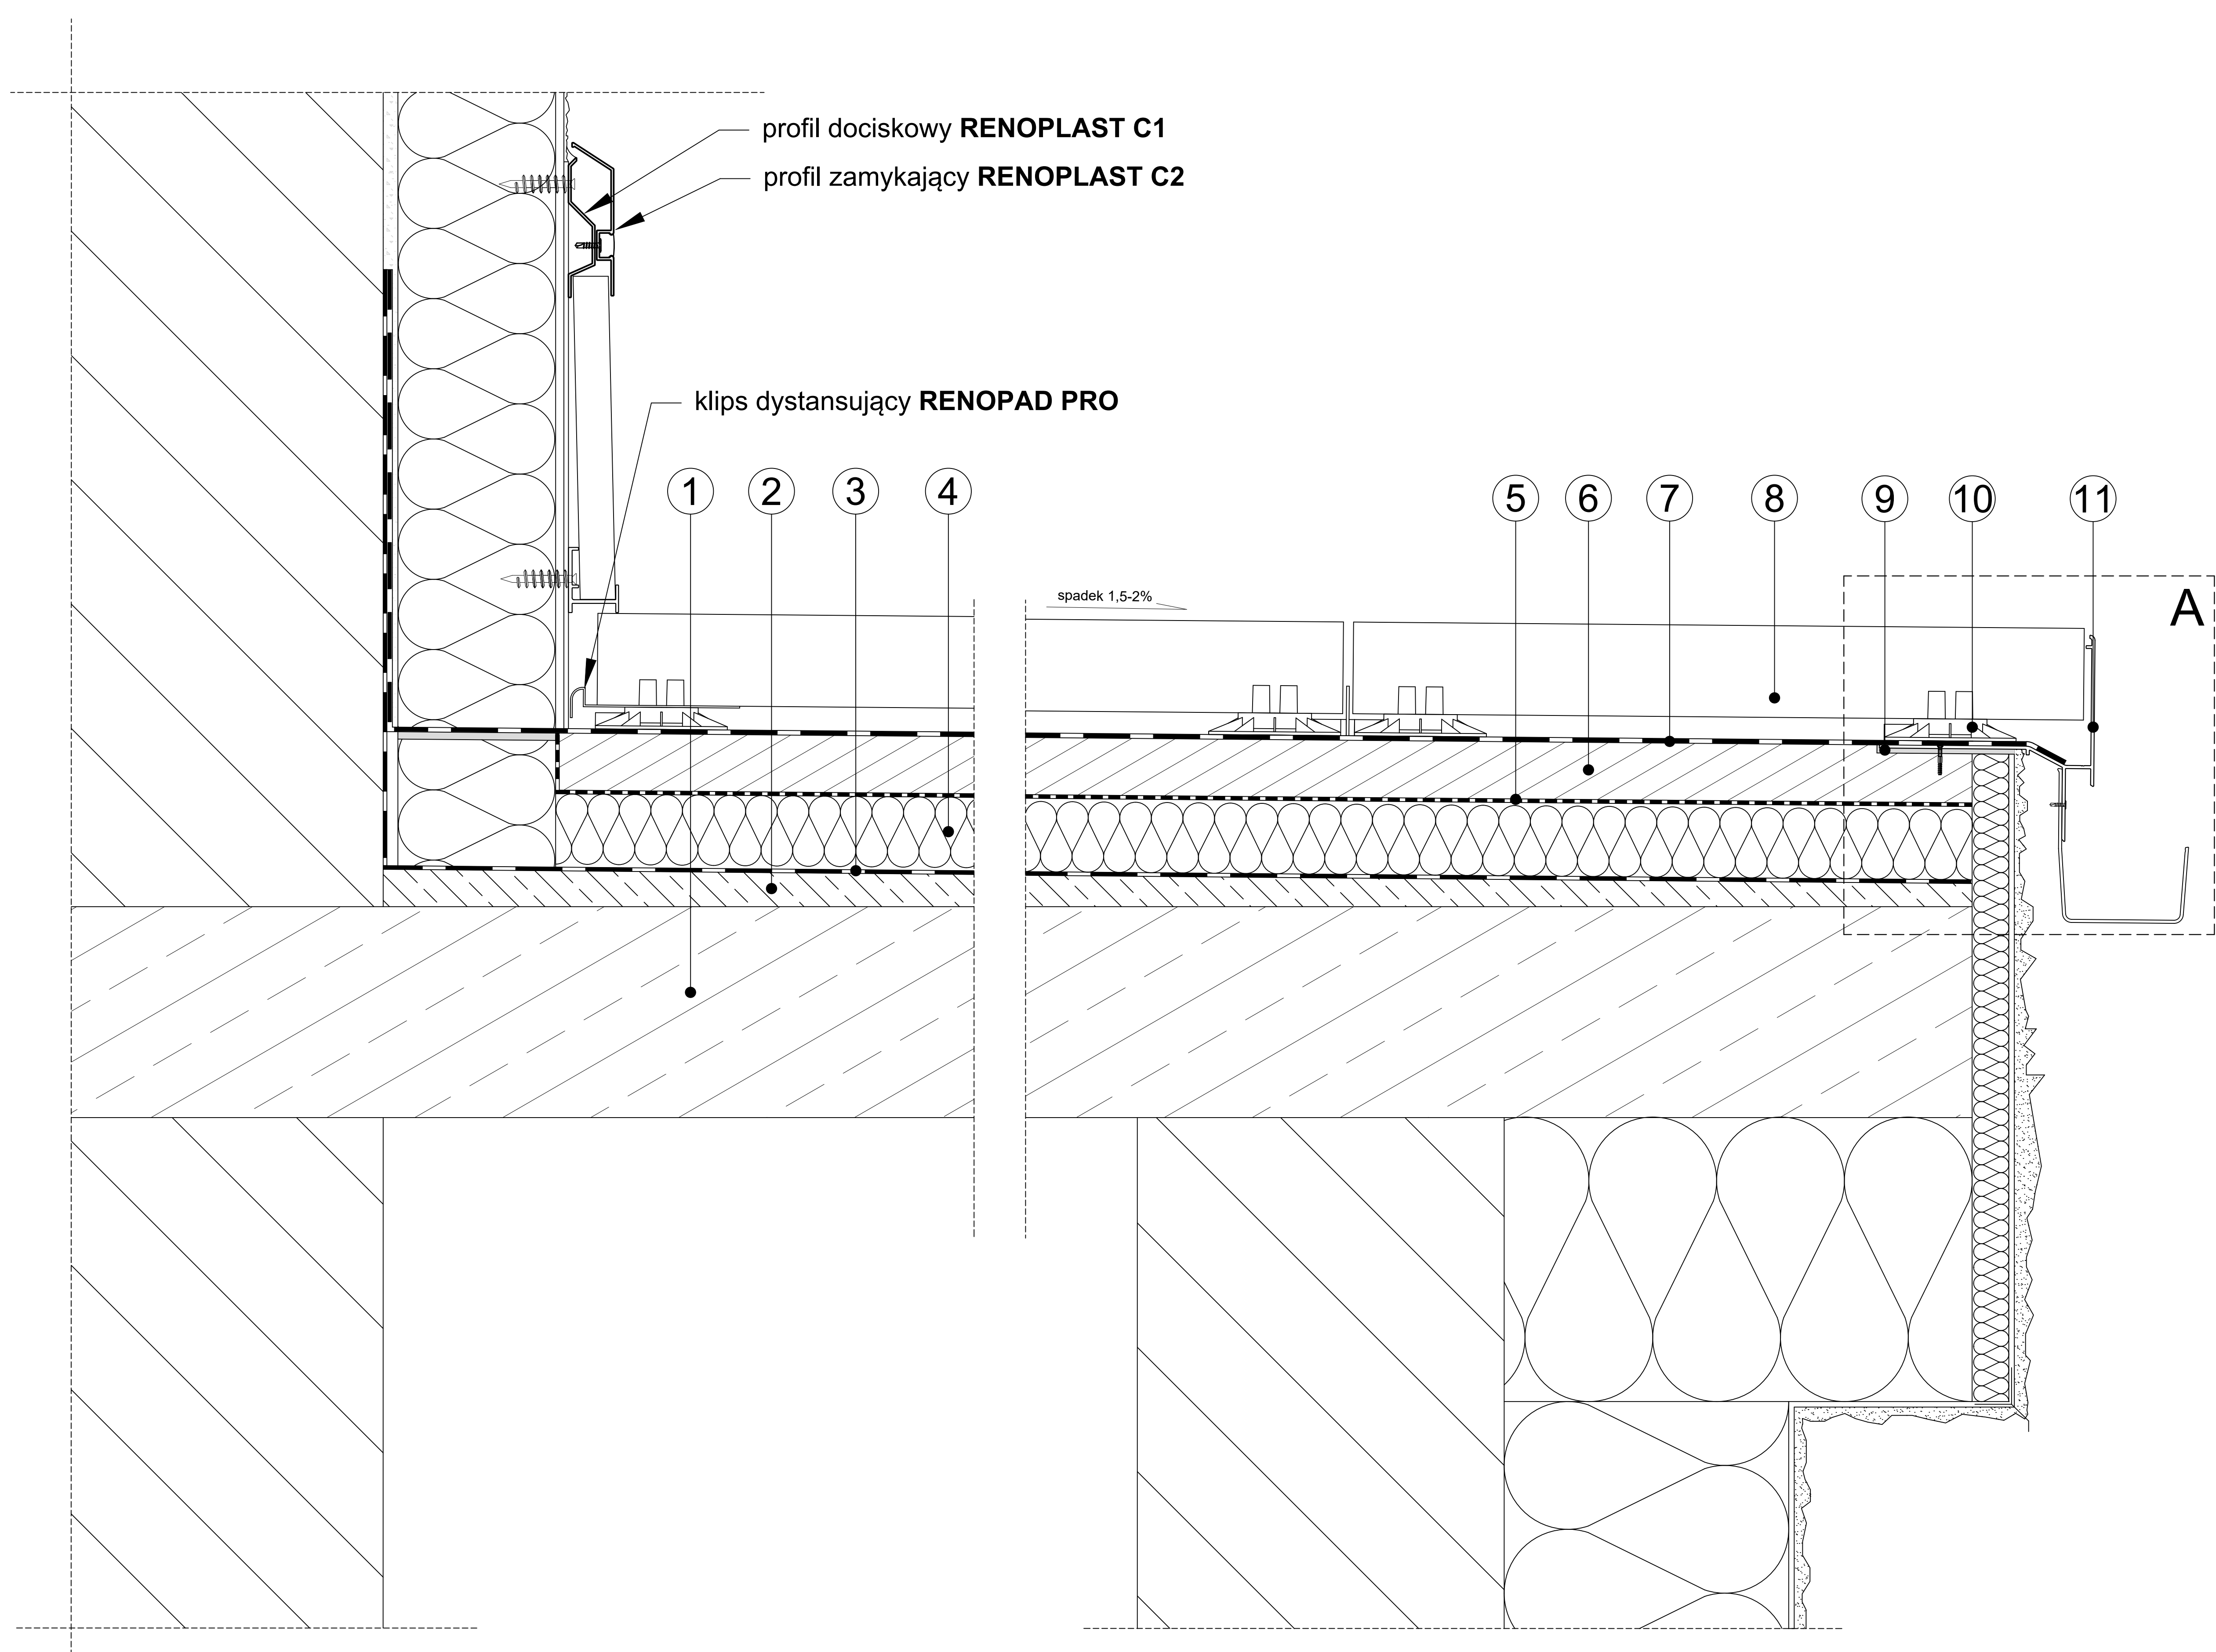

- |                             |                                          |                                       |
|-----------------------------|------------------------------------------|---------------------------------------|
| ① Płyta konstrukcyjna       | ⑤ Warstwa poślizgowa np folia PE         | ⑨ Masa klejąco uszczelniająca         |
| ② Warstwa spadkowa          | ⑥ Warstwa dociskowa (wylewka)            | ⑩ Wspornik <b>RENOPLAST SMART</b>     |
| ③ Paroizolacja              | ⑦ <b>Membrana EPDM RENOPLAST</b>         | ⑪ Profil okapowy <b>W60 RENOPLAST</b> |
| ④ Termoizolacja np. EPS 200 | ⑧ Płyta kamienna lub betonowa o gr. 5 cm | ⑫ Rynna <b>RK65 RENOPLAST</b>         |

Niniejszy rysunek nie wyczerpuje wszystkich aspektów technicznych wykonania prac. Integralną częścią rysunków są Karty Techniczne poszczególnych produktów.

**Renoplast**

RENOPLAST Sp. z o.o.  
ul. Fabryczna 14  
34-300 Żywiec

www.renoplast.pl  
biuro@renoplast.pl  
tel. +48 33 863 78 89

**Przykład zastosowania profilu okapowego W60 RENOPLAST z rynną RK65 RENOPLAST- przekrój poprzeczny, balkon ocieplony z posadzką podniesioną z płytami kamiennymi lub betonowymi o grubości 5 cm, ułożonymi na wspornikach SMART RENOPLAST**