


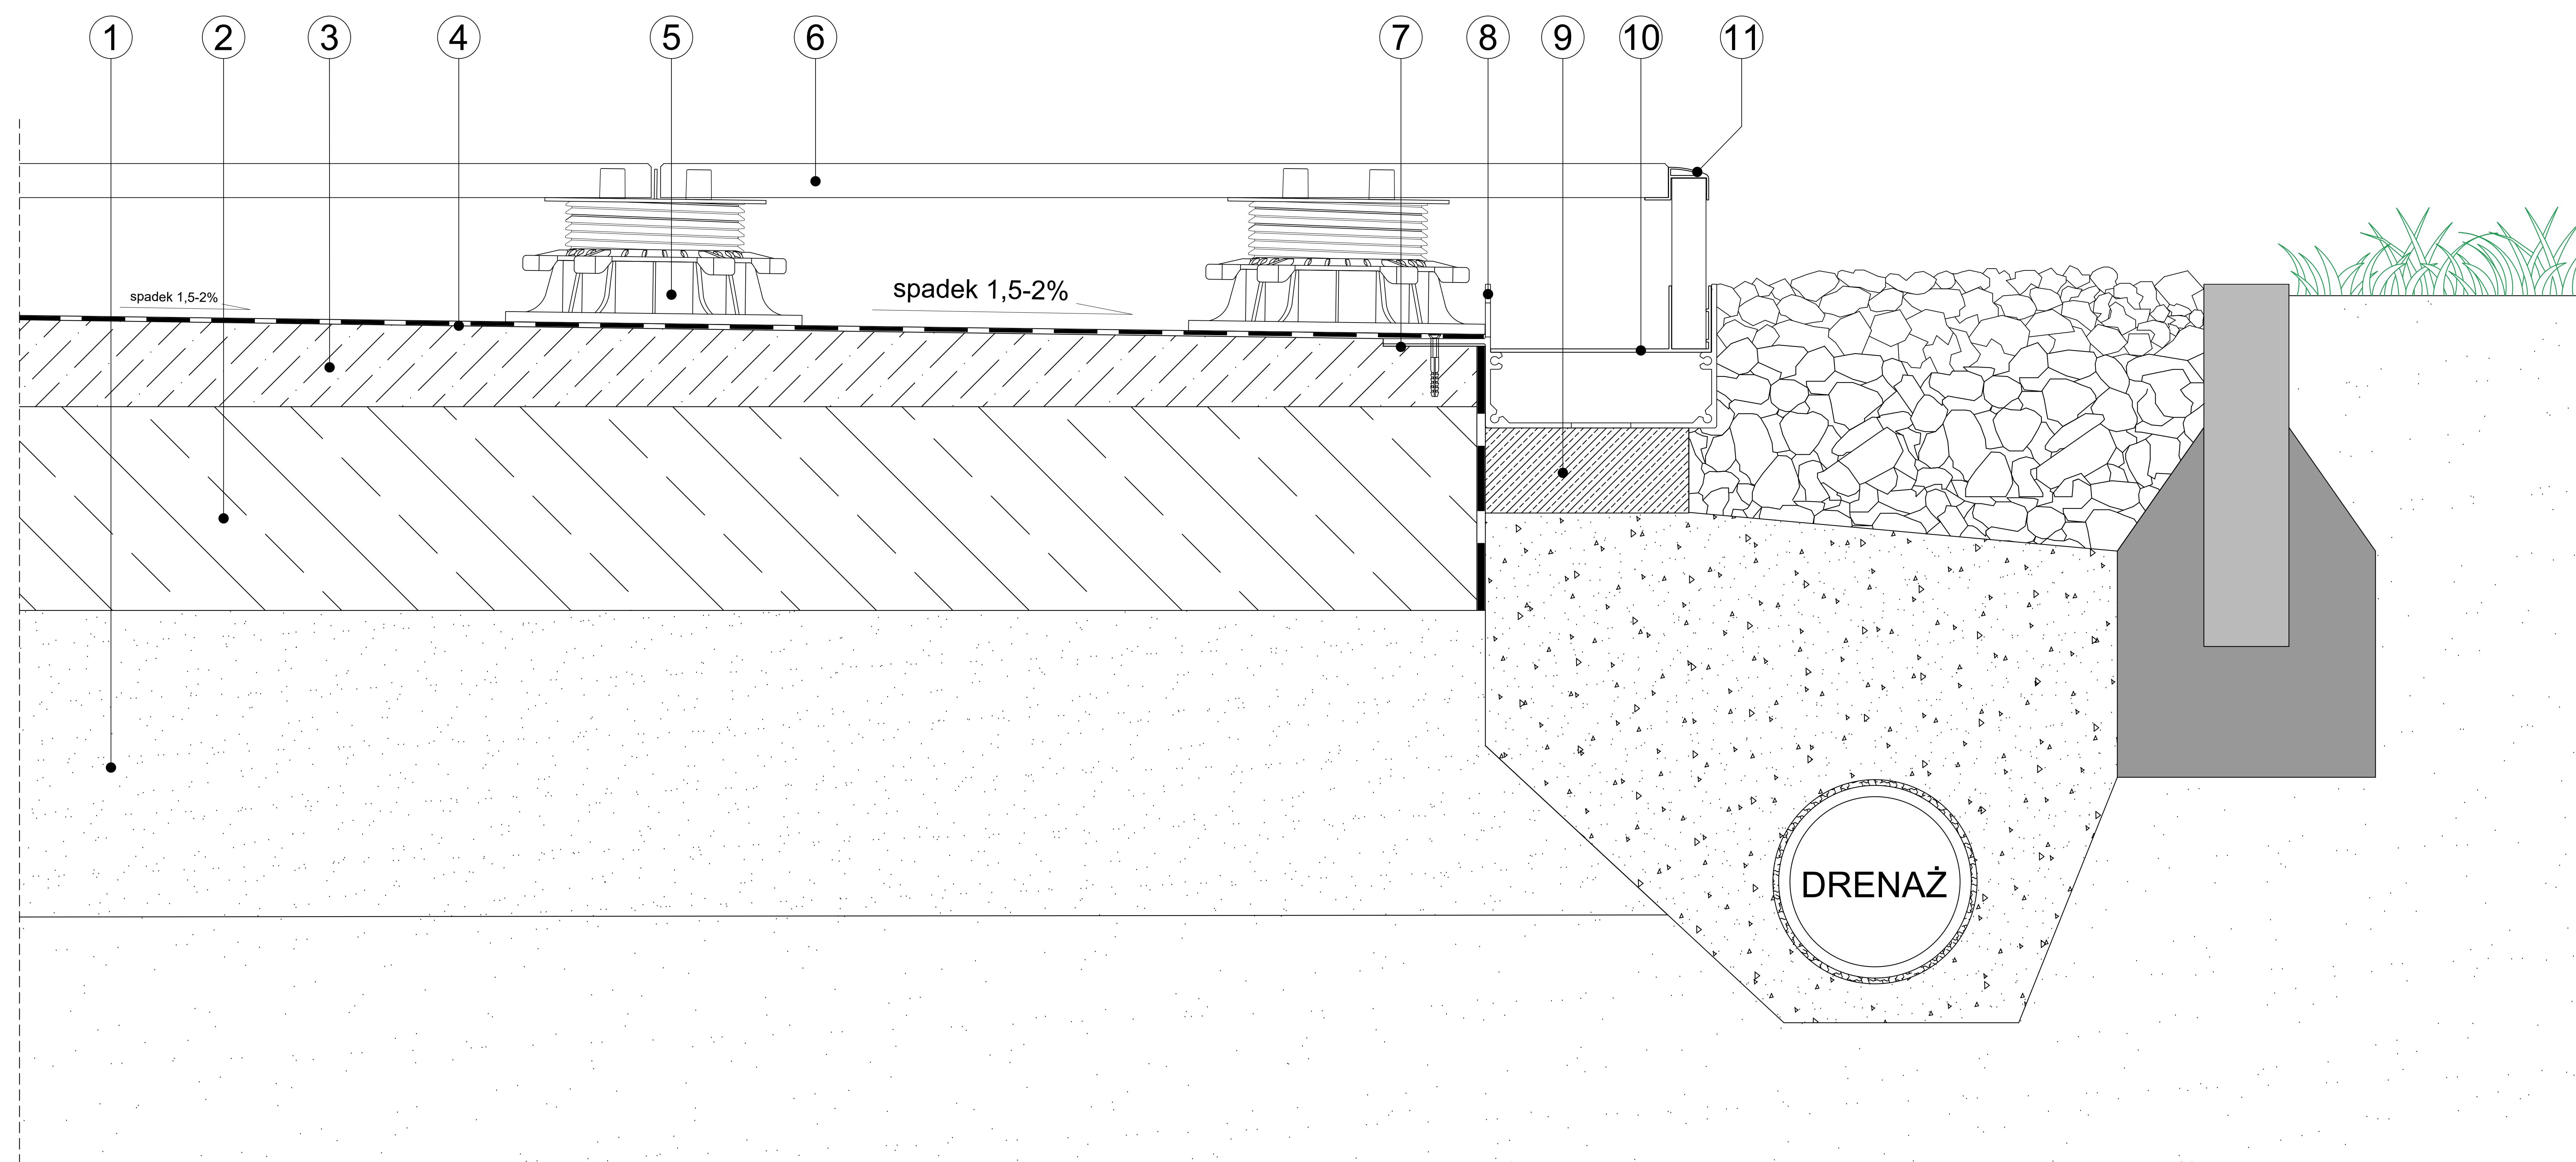

- |                                  |                                         |                                                 |
|----------------------------------|-----------------------------------------|-------------------------------------------------|
| ① Podnudowa tarasu               | ⑤ Wspornik <b>RENOPAD PRO RENOPLAST</b> | ⑨ Podparcie punktowe np. kostki betonowe        |
| ② Płyta betonowa                 | ⑥ Płytką o gr. 2 cm                     | ⑩ Wspornik koryta <b>RENODRAIN XL RENOPLAST</b> |
| ③ Warstwa spadkowa               | ⑦ Masa klejąco uszczelniająca           | ⑪ Profil zamykający <b>W20Z RENOPLAST</b>       |
| ④ <b>Membrana EPDM RENOPLAST</b> | ⑧ <b>Koryto RENODRAIN RENOPLAST</b>     |                                                 |

Niniejszy rysunek nie wyczerpuje wszystkich aspektów technicznych wykonania prac. Integralną częścią rysunków są Karty Techniczne poszczególnych produktów.

**Renoplast**

RENOPLAST Sp. z o.o.  
ul. Fabryczna 14  
34-300 Żywiec

www.renoplast.pl  
biuro@renoplast.pl  
tel. +48 33 863 78 89

**Przykład zastosowania systemu RENODRAIN XL RENOPLAST**  
- przekrój poprzeczny, taraz naziemny z posadzką podniesioną  
z płytami o grubości 2 cm, ułożonymi na wspornikach  
**RENOPAD PRO RENOPLAST**